
Výkres vytvoril program
ÚZEMIE OBCE
POVRCH ÚZEMIA
ČÍSLO PARCELY
OKRES BREZNO
KRAJ: BANSKOBYSTRICKÝ

(c)AutoPEN Liberec, tel:487953082, autopen@volny.cz

BAČÚCH	BAČÚCH
NESPEVNENÁ PLOCHA	NESPEVNENÁ PLOCHA
1161	1161

POZNÁMKA:
MERÍTKO 1:500/100

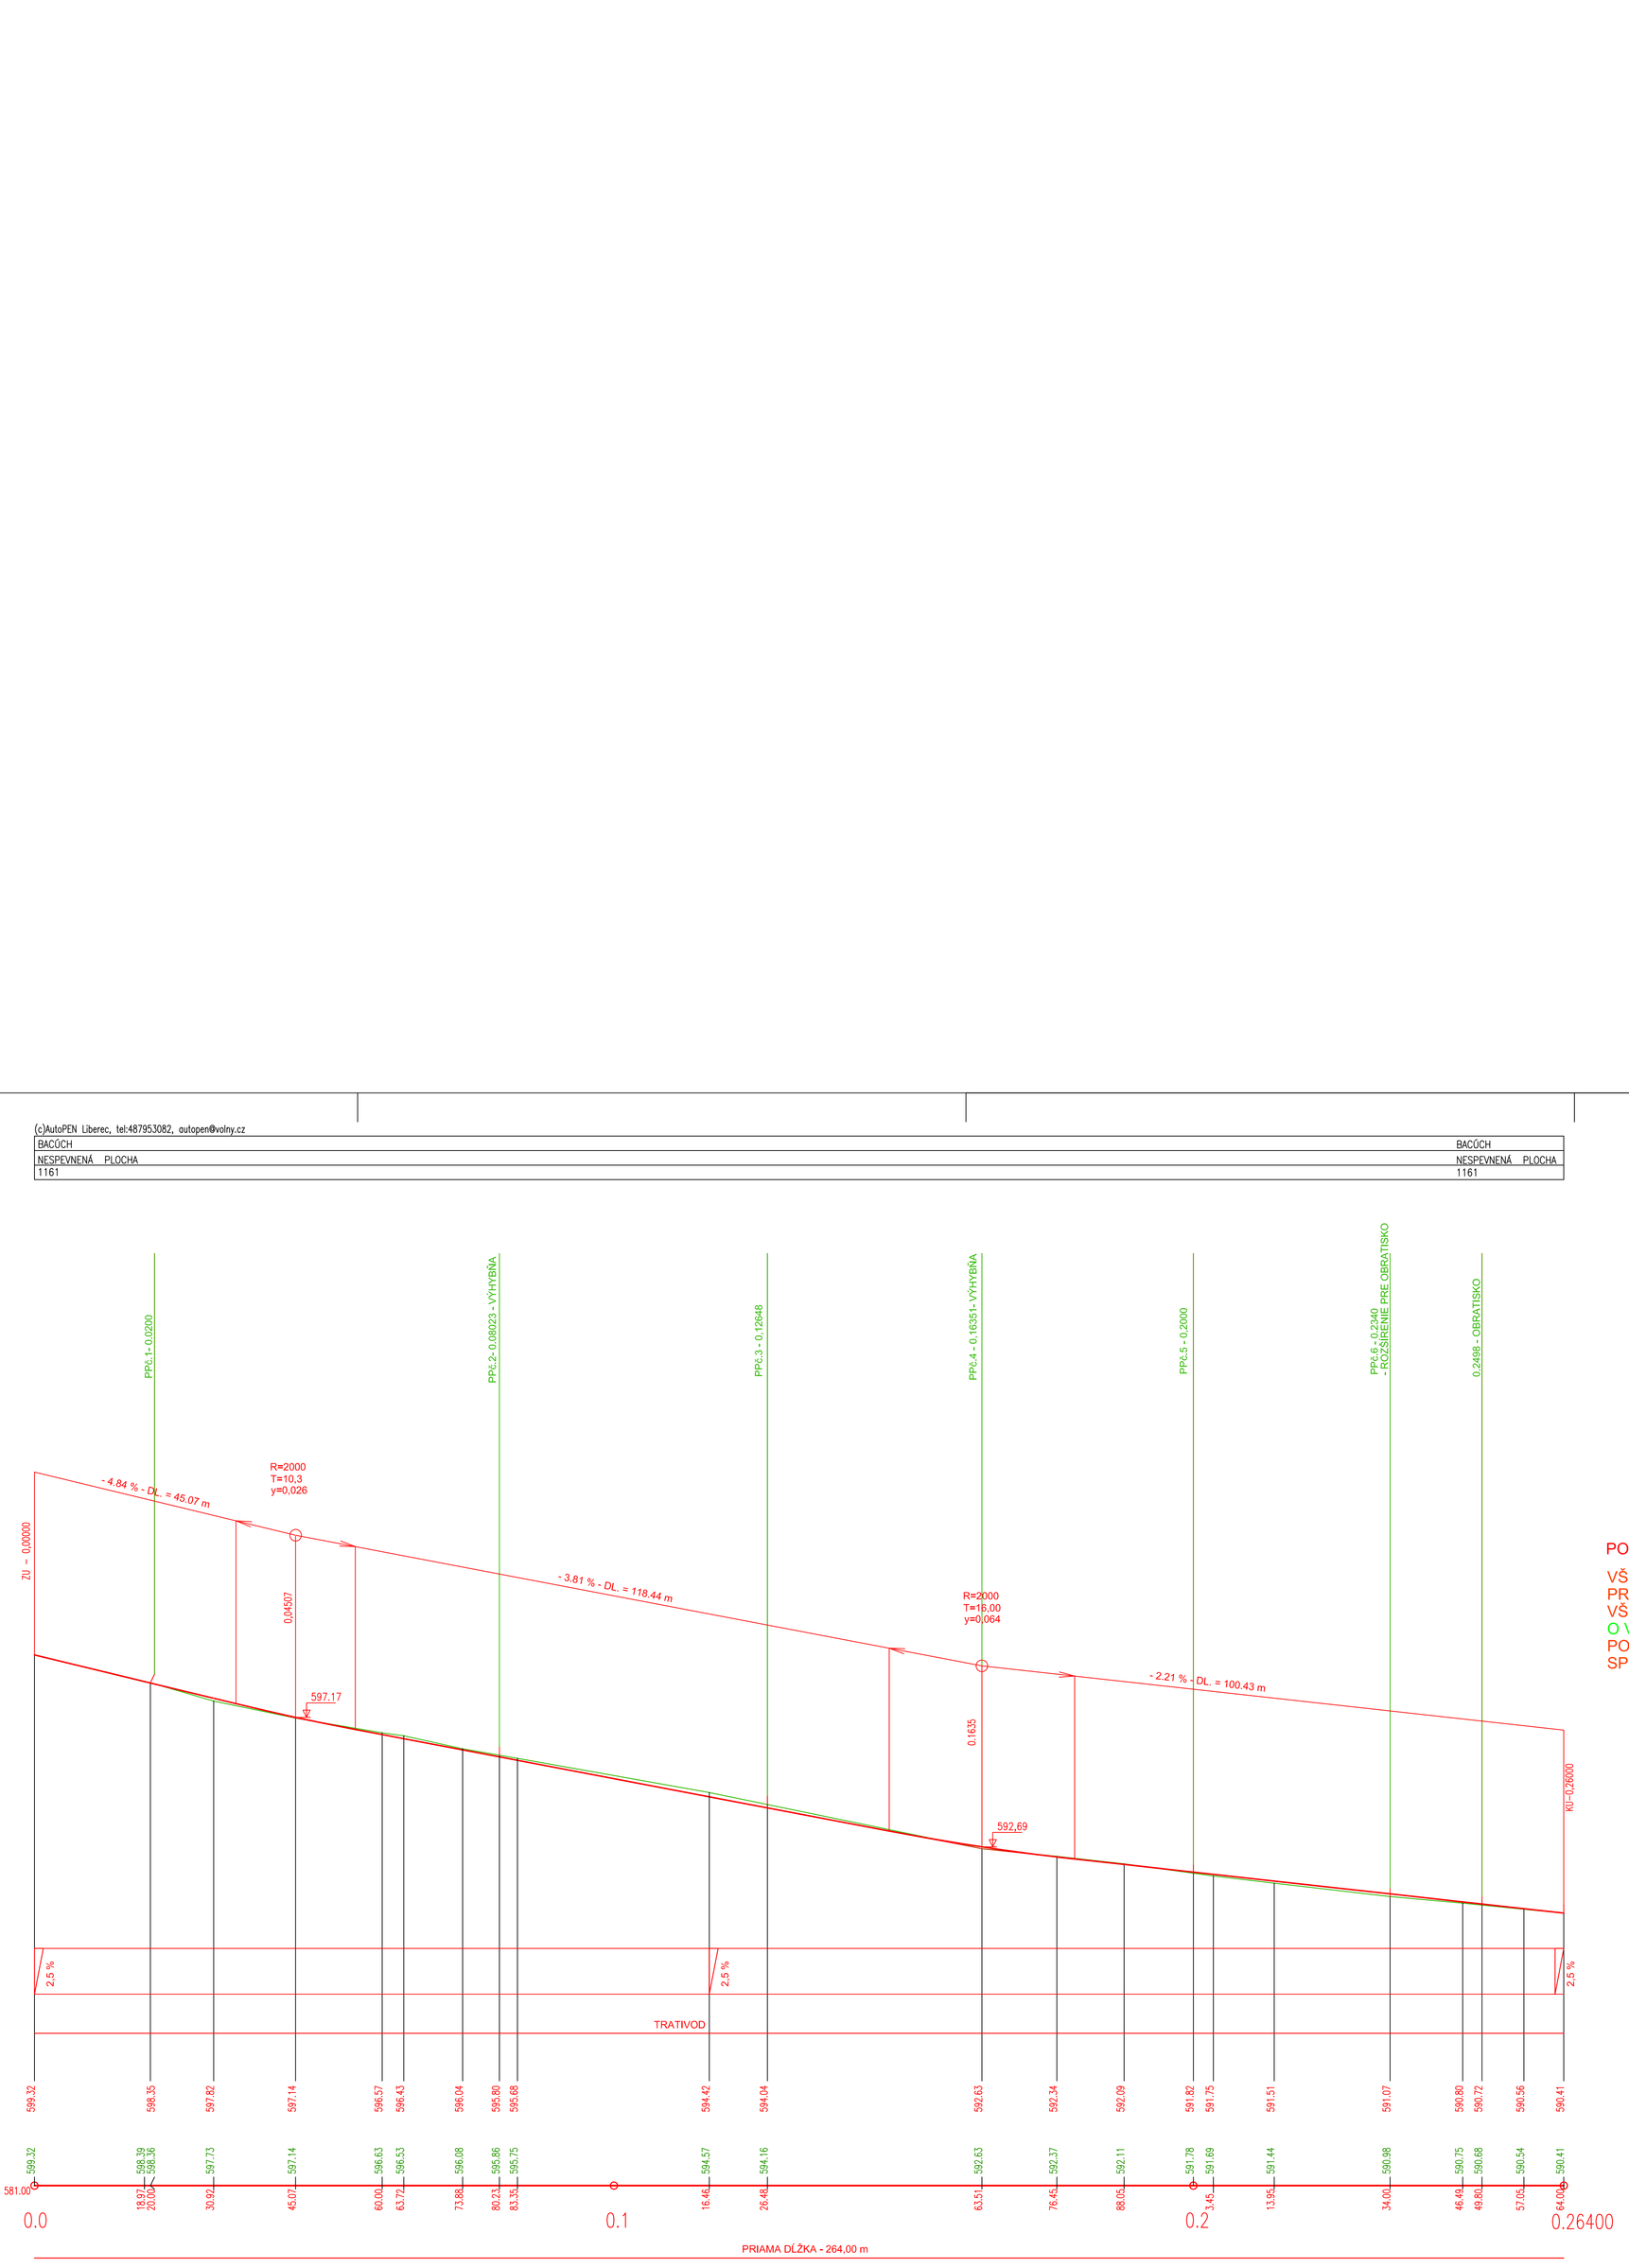

SKLONOVÉ POMERY

ZMENA PRIEČNEHO PROFILU

KÓTY NIVELETY

KÓTA POVODNÉHO TERÉNU

POROVNÁVACIA ROVINA

STANIČENIA[km/m]

SMEROVÉ POMERY

POZNÁMKA:

VŠETKY PODZEMNÉ VEDENIA SÚ ZAKRESLENÉ LEN ORIENTAČNE.
PRED ZAHÁJENÍM VÝSTAVBY, ZEMNÝCH PRÁC, JE POTREBNÉ
VŠETKY INŽINIERSKE SIETE VYTÝČIŤ OD JEDNOTLIVÝCH SPRÁVCOV.
O VYTÝČENÍ JE POTREBNÉ VYHOTOVIŤ ZÁPIS.
POČAS VÝSTAVBY MUSIA BYŤ DODRŽIAVANÉ POŽIADAVKY ICH
SPRÁVCOV, V ZMYSLE ICH VYJADRENÍ.

VYPRACOVAL:	ING.VLADIMÍR ROJÍK	ZODP.PROJEKTANT:	ING.VLADIMÍR ROJÍK
KRESLIL:	HP T1610 in	HIP:	ING.VLADIMÍR ROJÍK
OBEC:	BAČÚCH,	OKRES:	BREZNO
INVESTOR:	OBEC BAČÚCH		
AKCIA :	**BAČÚCH - MIESTNA KOMUNIKÁCIA K ČOV**	FORMÁT:	4 A4
		DÁTUM:	03/2020
OBJEKT:		STUPEŇ DOK:	DSP
PRÍLOHA:	**POZDĹŽNY PROFIL**	Č.ZÁKAZKY:	12/2020
		MIERKA: 1: 500/100	Č.VÝKRESU: 5.

ING. VLADIMÍR ROJÍK
AUTORIZOVANÝ STAVEBNÝ INŽINIER
KREMNIČKA 3, 974 05 BANSKÁ BYSTRICA