


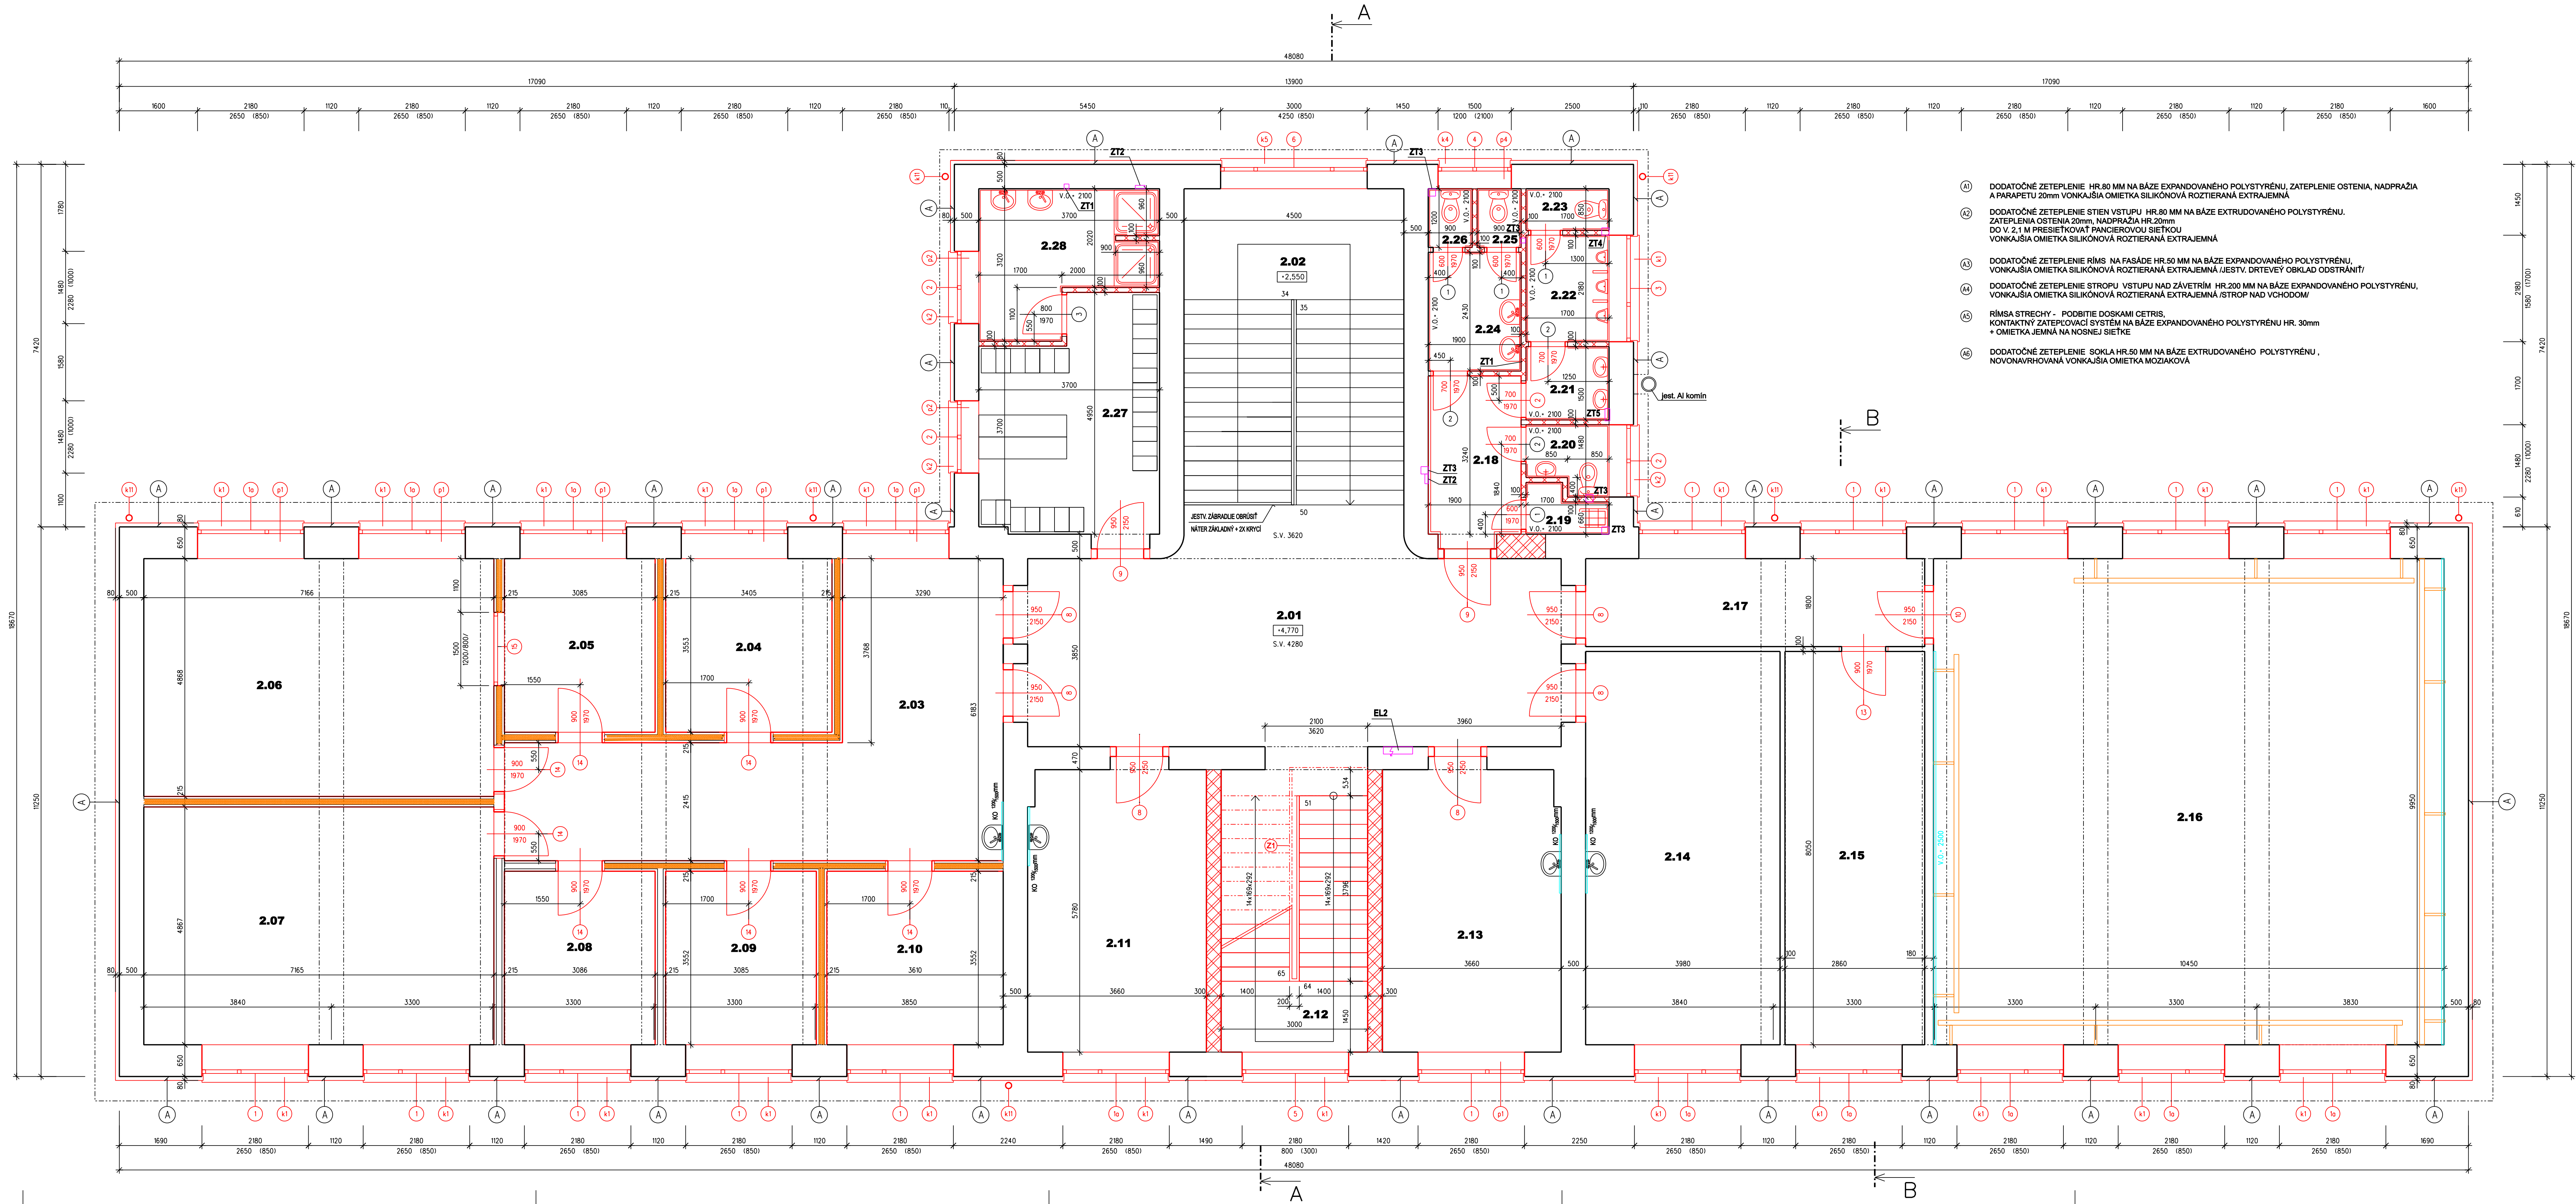

LEGENDA MIESTNOSTI						
ČÍSLO MIESTNOSTI	NÁZOV MIESTNOSTI	PLOCHA m²	OPRAVA POVRCHOV			
			PODLAHA	SKLADBA	STENY	STROPY
2.01	HALA	48,13	KD, KS	P3	VCO VS	KZ
2.02	SCHODISKO	29,11	TSJ	JESTV.	VCO VS	KZ
2.03	CHODBA	36,99	KD, KS	P4	SD, VCO VS	KZ
2.04	KABINET CJ	12,09	PVC, PL	P4	SD	KZ
2.05	PC SERVER	10,96	PVC, PL	P4	SD	KZ
2.06	UČEBŇA POČÍTAČE	34,88	PVC, PL	P4	SD	KZ
2.07	UČEBŇA KOL. VYUČOVANIA	34,87	PVC, PL	P4	SD	KZ
2.08	KABINET HTP	10,96	PVC, PL	P4	SD	KZ
2.09	SKLAD UP	10,96	PVC, PL	P4	SD	KZ
2.10	KABINET VVP	12,82	PVC, PL	P4	SD, VCO VS	KZ
2.11	UČEBŇA IND. VYUČOVANIA	21,36	PVC, PL	P4	VCO VS	KZ
2.12	SCHODISKO	17,34	KDP, KS	P4	VCO VS	KZ
2.13	UČEBŇA IND. VYUČOVANIA	21,36	PVC, PL	P4	VCO VS	KZ
2.14	UČEBŇA KOL. VYUČOVANIA	32,04	PVC, PL	P4	VCO VS	KZ
2.15	KABINET TO	23,02	PVC, PL	P4	VCO VS	KZ
2.16	BALETNÁ SÁLA	103,97	BL	P5	VCO VS, ZO	KZ
2.17	CHODBA	12,49	KD, KS	P3	VCO VS	KZ
2.18	PREDSIENKA	6,15	KD	P3	VCO VS	KZ
2.19	UPRATOVACIA KOMORA	1,42	KD	P3	VCO VS	KZ
2.20	WC	2,17	KD	P3	VCO VS	KZ
2.21	PREDSIENKA	2,55	KD	P3	VCO VS	KZ
2.22	PISOÁRE	3,70	KD	P3	VCO VS	KZ
2.23	WC	1,44	KD	P3	VCO VS	KZ
2.24	PREDSIENKA	4,61	KD	P3	VCO VS	KZ
2.25	WC	1,08	KD	P3	VCO VS	KZ
2.26	WC	1,08	KD	P3	VCO VS	KZ
2.27	ŠATŇA	16,58	KD	P3	VCO VS	KZ
2.28	SPRCHY	9,25	KD	P3	VCO VS	KZ

TSJ - SCHODISKOVÉ STUPNE TERRAZO JESTVUJÚCE, VYČISTIť, STUPNE OPATRIť PROTISMYKOVÝM LEPIACIM PÁSKOM, PRVÝ A POSLEDNÝ STUPEN FAREBNE ODLIŠIť. JESTV. NÁTER PRVÉHO A POSLEDNÉHO STUPŇA ODSTRÁNIť

KD - KERAMICKÁ DLAŽBA NOVONAVRHOVANÁ - GRES S PROTISMYKOVOU ÚPRAVOU TVRDOŠŤ min. 8 Mohs

KS - KERAMICKÝ SOKEL

DPJ - DREVENÉ PARKETY JESTVUJÚCE, VYBERÚŠIť, NOVÝ NÁTER

PVC - VINILOVÁ KRYTINA HOMOGÉNNA JEDNOVRSTVOVÁ

PL - VINILOVÁ SOKLOVÁ LIŠŤA

BL - TANECNÝ POVRCH - 100% VINYL / NORMA EN 13501 - I, NA DREVENEJ ODPRÚŽENEJ PODLAHE /40mm/

KO - KERAMICKÝ OBLAD

VCO - VÁPENOCEMENTOVÁ OMIETKA NOVONAVRHOVANÁ + MALIARSKY INTERIÉROVÝ NÁTER 2X, 1X PENETRÁCIA

VS - VÁPENOCEMENTOVÁ OMIETKA JESTVUJÚCA - MALIARSKY INTERIÉROVÝ NÁTER 2X, 1X PENETRÁCIA

VO - VONKAJŠIA OMIETKA NA ZATEPLENÍ - VÍD LEGENDA MATERIÁLOV POL A2

VZO - VONKAJŠIA OMIETKA NA ZATEPLENÍ - VÍD LEGENDA MATERIÁLOV POL A4

KZ - KAZETOVÝ SÁDKOKARTÓNOVÝ STROP KAZETY 900mm

KDP - KERAMICKÁ DLAŽBA S PROTISMYKOVOU ÚPRAVOU, PRVÝ A POSLEDNÝ STUPEN FAREBNE ODLIŠIť

SD - TVRDOŠŤ min. 8 Mohs

M - NÁTER 1x ZÁKLADNÝ A 2x MALIARSKY INTERIÉROVÝ NÁTER NA SÁDKOKARTÓNE

ZO - OBLAD ZRKADLA N. 2500/

VO - Oblasť voľného dachu (cykly): min. 5000/

LEGENDA HMŮT		
	JESTVUJÚCE MURIVO NEZISTENEJ PEVNOSTI	HR. 500-600mm Z PLNEJ PÁLENEJ TEHLY HR. 100-150mm Z PLNEJ PÁLENEJ TEHLY
	NAVRHOVANÉ MURIVO Z TVÁRNIK POROTHERM NA VÁPENOCEMENTOVÚ MALTU POROTHERM MM 50, 5MPa	HR. 300mm Z POROTHERM 30 P+D, P12 HR. 500mm Z POROTHERM 44 P+D, P8
	SÁDKOKARTÓNOVÁ PRIEČKA SO ZDVOJNOU KONŠTRUKCIOU DVOJVRSTVOVOUPOPLÁŠTENÁ 2x SÁDKOKARTÓN 12,5 mm + 5. VRSTVA 1xSÁDKOKARTÓN 12,5 mm VO VNÚTRI PRIEČKY, MINERÁLNA IZOLÁCIA 2x75mm, Index zvukovej nepriepustnosti Rw : 62Db	


POZNÁMKA

- JESTV. BLESKOZVODY DEMONTOVAť, NOVÉ BLESKOZVODY - DRAŽKA V MURIVE DL. 15,35m ROZMER 30 / 30 mm, KS 10, POLOHA NOVÝCH BLESKOZVODOV + TYP CHRÁŇNÍKY - VÍD PD ČASŤ ELEKTRO

- SPOSOB ZATEPLENIA PARAPETOV, OŠŤENÝ ROHOV - VÍD. DETAIL D1, D2, G

- VÝPIS ZLOŽENIA KONŠTRUKCII - VÍD VÝKRES č. 16

- PRESTUPY CEZ KONŠTRUKCIE	ZT1	DRAŽKA + PRIERAZ 100/100
	ZT2	DRAŽKA + PRIERAZ 200/100
	ZT3	PRIERAZ CEZ STROP 100/100
	ZT4	PRIERAZ CEZ STROP 150/150
	ZT5	PRIERAZ CEZ STROP 250/150
	EL2	NÍKA ELEKTRO 800/600/150 PARAPET 1000

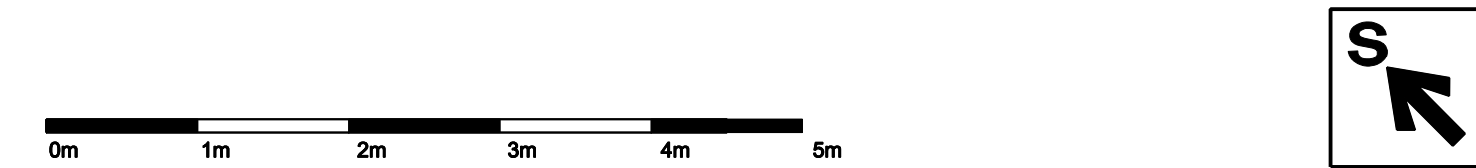

DOKUMENTÁCIA PRE REALIZÁCIU STAVBY			
HL. INŽ. PROJEKTU Ing. TAKÁČOVÁ D.	ZODPOVEDNÝ PROJEKTANT Ing. TAKÁČOVÁ D.	VYPRACOVAL Ing. TAKÁČOVÁ D.	
INVESTOR KONZERVATÓRIUM J.L. BELLU, SKUTECKÉHO 27, BANSKÁ BYSTRICA			
STAVBA/OBJEKT KONZERVATÓRIUM J.L. BELLU, BANSKÁ BYSTRICA - rekonštrukcia, modernizácia budov a vytvorenie nových priestorov			
OBJEKT SO 02 OBSAH VÝKRESU			NAVRHOVANÝ STAV p. č. 17/02 2. NADZEMNÉ PODLAŽIE
PROFESIA ARCHITEKTÚRA		Č. SADY DECEMBER 2008	
MIERKA 1:50		Č. VÝKRESU 9	