


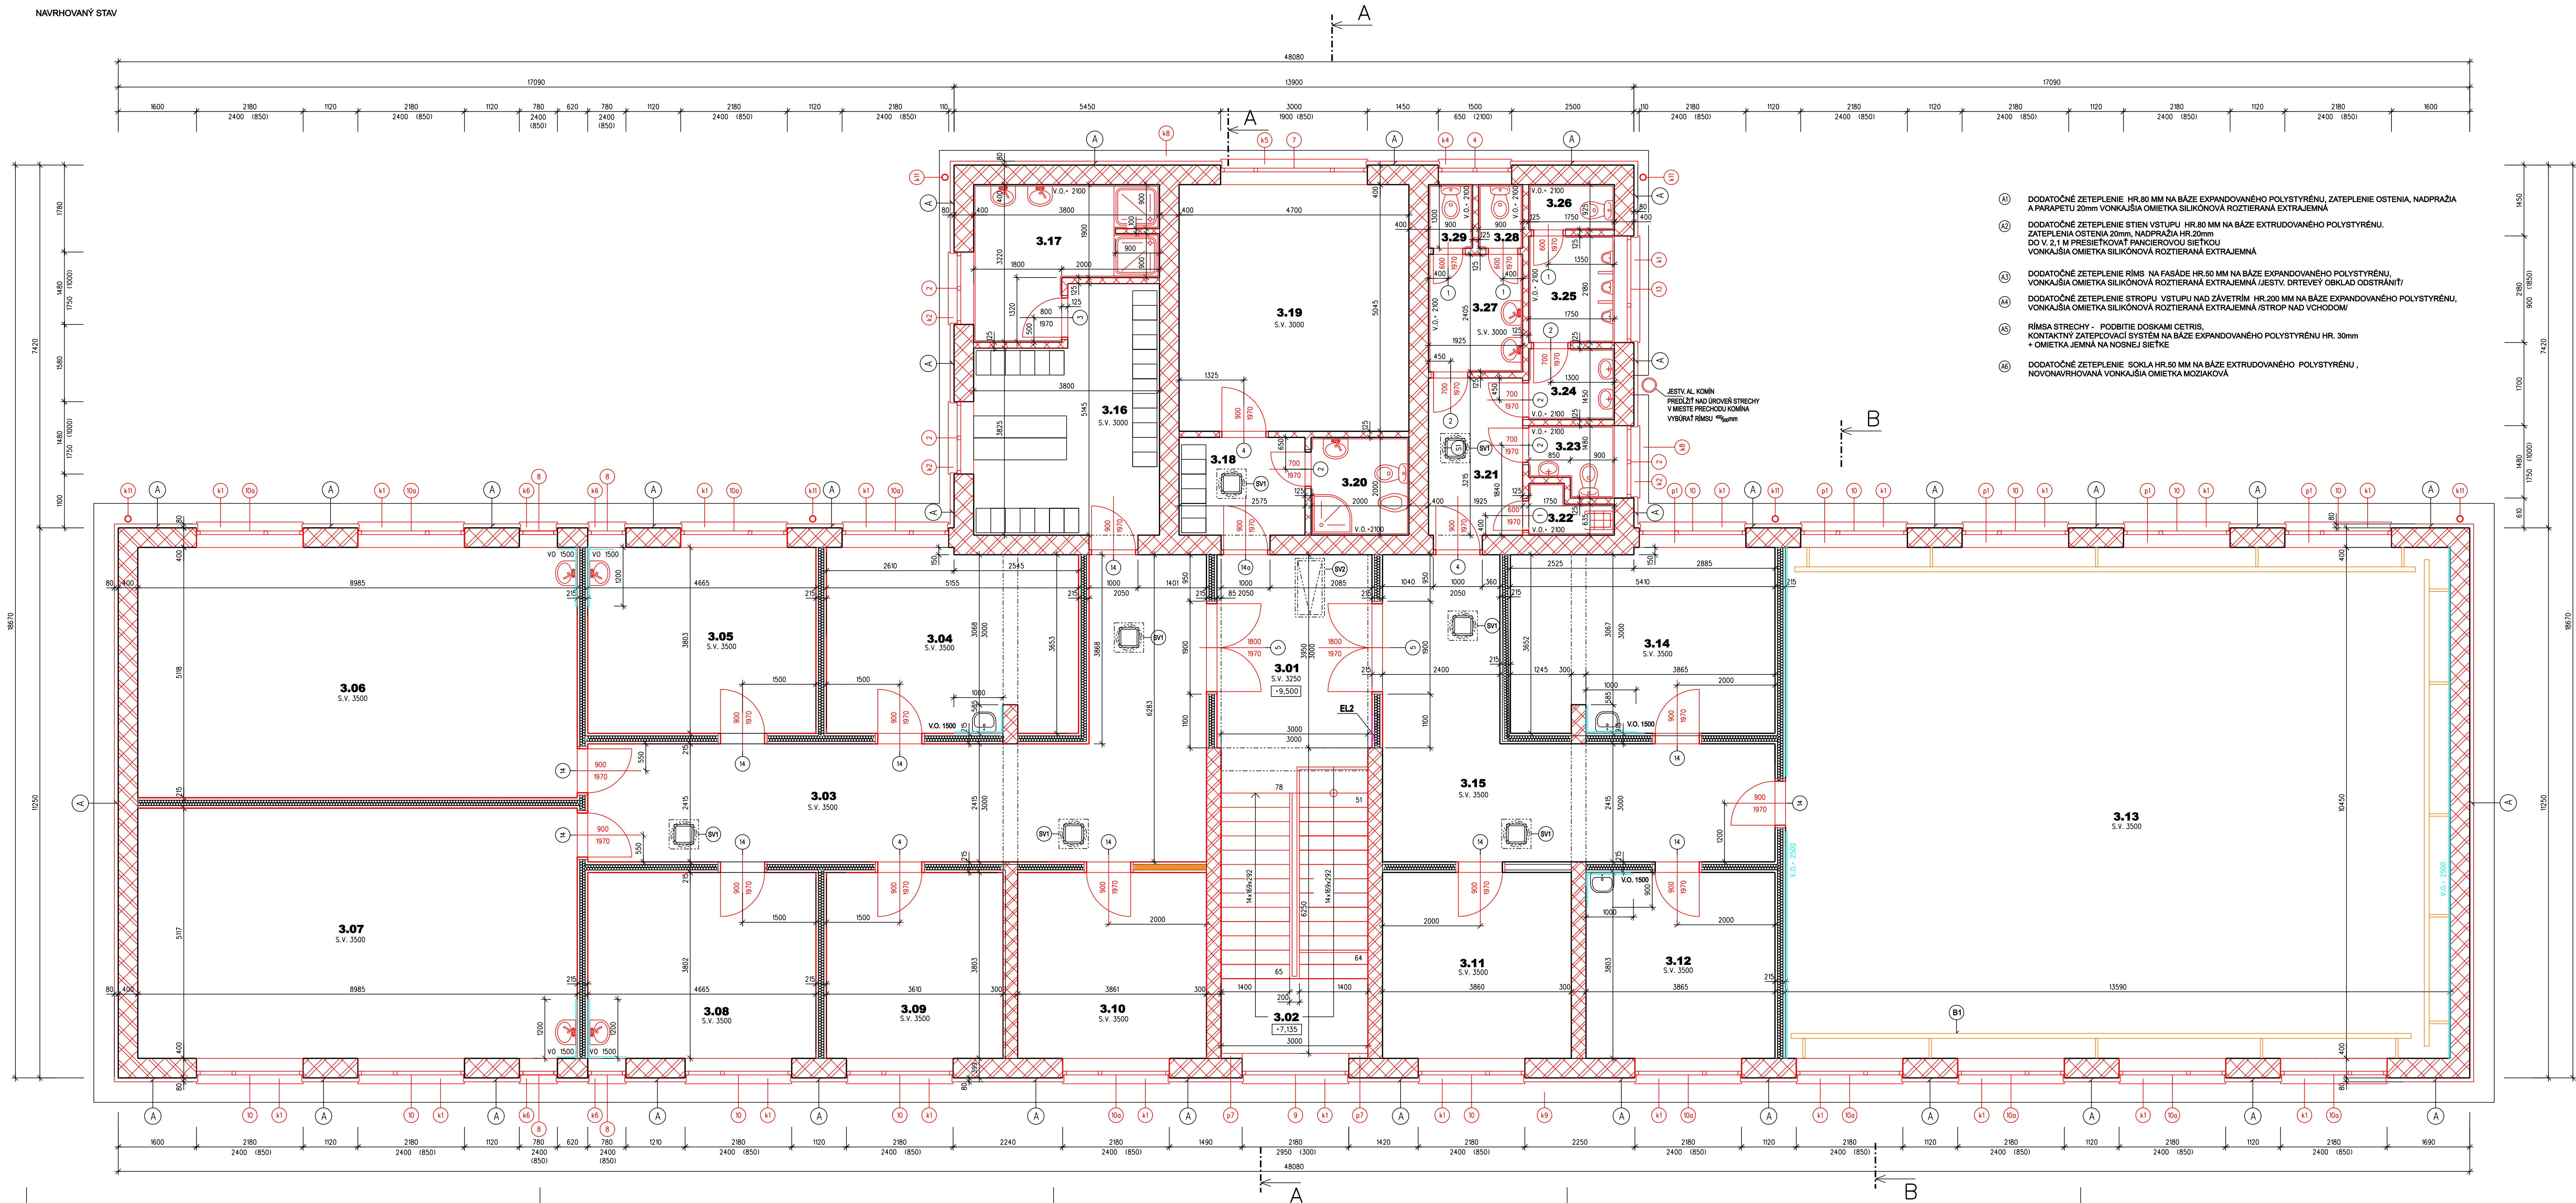

- (A) DODATOČNÉ ZETEPLNIE HR.80 MM NA BÁZE EXPANDOVANÉHO POLYSTYRÉNU, ZATEPLNIE OSTENIA, NADPRAŽIA A PARAPETU 20mm VONKAJŠIA OMIETKA SILIKÓNOVÁ ROZTIERANÁ EXTRAJEMNÁ
- (B) DODATOČNÉ ZETEPLNIE STIEN VSTUPU HR.80 MM NA BÁZE EXPANDOVANÉHO POLYSTYRÉNU, ZATEPLNIE OSTENIA 20mm, NADPRAŽIA HR.20mm DO V. 2,1 M PRESIEŤKOVAT' PANDEROVOU SIETKOU VONKAJŠIA OMIETKA SILIKÓNOVÁ ROZTIERANÁ EXTRAJEMNÁ
- (C) DODATOČNÉ ZETEPLNIE RÍMS NA FASÁDE HR.50 MM NA BÁZE EXPANDOVANÉHO POLYSTYRÉNU, VONKAJŠIA OMIETKA SILIKÓNOVÁ ROZTIERANÁ EXTRAJEMNÁ /JESTV. DRTEVEÝ OBLAD ODSTRÁNIŤ/
- (D) DODATOČNÉ ZETEPLNIE STROPU VSTUPU NAD ZÁVETRIM HR.200 MM NA BÁZE EXPANDOVANÉHO POLYSTYRÉNU, VONKAJŠIA OMIETKA SILIKÓNOVÁ ROZTIERANÁ EXTRAJEMNÁ /STROP NAD VCHODOM/
- (E) RÍMSA STRECHY - PODBITIE DOSKAMI CETIS, KONTAKTNÝ ZATEPLOVACÍ SYSTÉM NA BÁZE EXPANDOVANÉHO POLYSTYRÉNU HR. 30mm + OMIETKA JEMNÁ NA NOSNEJ SIETKE
- (F) DODATOČNÉ ZETEPLNIE SOKLA HR.50 MM NA BÁZE EXPANDOVANÉHO POLYSTYRÉNU, NOVONAVRHOVANÁ VONKAJŠIA OMIETKA MOZIAKOVÁ

LEGENDA MIESTNOSTI						
ČÍSLO MIESTNOSTI	NÁZOV MIESTNOSTI	PLOCHA m ²	ÚPRAVA POVRCHOV			
			PODLAHA	SKLADBA	STENY	STROPY
3.01	HALA	14,61	KD, KS	P6	VCO	KZ
3.02	SCHODISKO	16,86	KDP, KS	P7	VCO	VCO
3.03	CHODBA	38,84	KD, KS	P6	SD, VCO	KZ
3.04	UIV DR.DYCH.NÁSTROJOV	19,03	PVC,PL	P8	SD	KZ
3.05	UIV DR.DYCH.NÁSTROJOV	17,74	PVC,PL	P8	SD	KZ
3.06	UČEBŇA KOL. VYUČOVANIA	45,88	PVC,PL	P8	SD	KZ
3.07	UČEBŇA KOL. VYUČOVANIA	45,88	PVC,PL	P8	SD	KZ
3.08	UIV DR.DYCH.NÁSTROJOV	17,74	PVC,PL	P8	SD	KZ
3.09	NÁSTROJOVNÁ D.N.	13,73	PVC,PL	P8	SD	KZ
3.10	NÁSTROJOVNÁ S.N.	14,68	PVC,PL	P8	SD	KZ
3.11	SKLAD TANEČNÝ O.	14,68	PVC,PL	P8	SD	KZ
3.12	UIV KLAVÍR	14,70	PVC,PL	P5	SD	KZ
3.13	BALETNÁ SÁLA	142,01	BL	P8	SD, ZO	KZ
3.14	UIV KLAVÍR	19,98	PVC,PL	P8	SD	KZ
3.15	CHODBA	28,86	KD, KS	P6	SD	KZ
3.16	ŠATŇA	17,14	KD, KS	P6	VCO	KZ
3.17	SPRCHY	9,80	KD	P6	VCO,KO	KZ
3.18	CHODBA	5,19	KD, KS	P6	VCO	KZ
3.19	DENNÁ MIESTNOSŤ PEDAG.	23,83	PVC,PL	P6	VCO	KZ
3.20	KÚPEĽNÁ+WC	4,00	KD	P6	VCO	KZ
3.21	CHODBA	6,16	KD	P6	VCO,KO	KZ
3.22	UPRATOVACIA KOMORA	1,48	KD	P6	VCO,KO	KZ
3.23	WC	2,32	KD	P6	VCO,KO	KZ
3.24	PREDSIENKA	2,70	KD	P6	VCO,KO	KZ
3.25	PISOÁRE	3,92	KD	P6	VCO,KO	KZ
3.26	WC	1,71	KD	P6	VCO,KO	KZ
3.27	PREDSIENKA	4,61	KD	P6	VCO,KO	KZ
3.28	WC	1,16	KD	P6	VCO,KO	KZ
3.29	WC	1,16	KD	P6	VCO,KO	KZ

TSJ - SCHODISKOVÉ STUPNE TERAZO JESTVUJÚCE, VYČISTIŤ, STUPNE OPATRIŤ PROTISMYKOVÝM LEPIACIM PÁSKOM, PRVÝ A POSLEDNÝ STUPEŇ FAREBNE ODLIŠIŤ, JESTV. NÁTER PRVÉHO A POSLEDNÉHO STUPŇA ODSTRÁNIŤ

KD - KERAMICKÁ DLAŽBA NOVONAVRHOVANÁ - GRES S PROTISMYKOVOU ÚPRAVOU

KS - KERAMICKÝ SOKEL

KDJ - KERAMICKÁ DLAŽBA JESTV.

KDM - KERAMICKÁ DLAŽBA MRAZUZDORNÁ S PROTISMYKOVOU ÚPRAVOU, VÝSKOVÉ ROZDIELY FAREBNE ODLIŠIŤ

DJP - DREVENÉ PARKETY JESTVUJÚCE, VYŠKŮSIŤ, NOVÝ NÁTER

PVC - VINILOVÁ KRYTINA HOMOGÉNNA JEDNOVRSTVOVÁ

PL - VINILOVÁ SOKLOVÁ LIŠŤA

BL - TANEČNÝ POVRCH - 100% VINYL / NORMA EN 13501 /, NA DREVENEJ ODPRUŽENEJ PODLAHE /40mm/

KO - KERAMICKÝ OBLAD

VCO - VÁPENOCEMENTOVÁ OMIETKA NOVONAVRHOVANÁ

VCO VS - VÁPENOCEMENTOVÁ OMIETKA JESTVUJÚCA

VCO - VÁPENOCEMENTOVÁ OMIETKA JESTVUJÚCA - VYSPRÁVIŤ, PODIEL NOVÝCH OMIETOK 30%

M - MALIARSKY INTERIÉROVÝ NÁTER 2X, VYSPRÁVENÉ MIESTA PENETRÁCIA

KZ - KAZETOVÝ SÁDKOKARTONOVÝ STROP, KAZETY 1000 mm

KDP - KERAMICKÁ DLAŽBA S PROTISMYKOVOU ÚPRAVOU, PRVÝ A POSLEDNÝ STUPEŇ FAREBNE ODLIŠIŤ

SD - NÁTER ZÁKLADNÝ 1x A MALIARSKY INTERIÉROVÝ NÁTER 2x NA SÁDKOKARTONE

ZO - OBLAD ZRKADLA V 2500

- LEGENDA HMŔT**
- NAVRHOVANÉ MURIVO Z TEHLÝCH TVÁRNIC NA VÁPENOCEMENTOVÚ MALTU, 5MPa
- HR. 300mm Z TEHLÁ, PEVNOSŤ P12
- HR. 500mm Z TEHLÁ, P8
- DODATOČNÉ ZETEPLNIE HR.80 MM NA BÁZE EXPANDOVANÉHO POLYSTYRÉNU, ZATEPLNIE OSTENIA, NADPRAŽIA A PARAPETU 20mm VONKAJŠIA OMIETKA SILIKÓNOVÁ ROZTIERANÁ EXTRAJEMNÁ
- SÁDKOKARTONOVÁ PRIEČKA SO ZDOJENOU KONŠTRUKCIOU DVOJVRSTVOVOOPLÁŠTENÁ 2x SÁDKOKARTON 12,5 mm + 5. VRSTVA 1xSÁDKOKARTON 12,5 mm VO VNÚTRI PRIEČKY, MINERÁLNA IZOLÁCIA 2x75mm, index zvukovej nepriechodnosti Rn 62db

POZNÁMKA

- VÝPIS ZLOŽENIA KONŠTRUKCIÍ - VÍD VÝKRES 8, 18

- PRESTUPY CEZ KONŠTRUKCIE EL1 NKA ELEKTRO 800/120/20/00 PARAPET 1000

0m1m2m3m4m5m

S

DOKUMENTÁCIA PRE REALIZÁCIU STAVBY

HL. INŽ. PROJEKTU
Ing. TAKÁČOVÁ D.

ZODPOVEDNÝ PROJEKTANT
Ing. TAKÁČOVÁ D.

VYPRACOVAL
Ing. TAKÁČOVÁ D.

INVESTOR
STAVBA/OBJEKT
KONZERVATÓRIUM J.L.BELLU, SKUTEČKÉHO 27, BANSKÁ BYSTRICA

OBJEKT SO 02
OBSAH VÝKRESU

NADSTAVBA A STAVEBNÉ ÚPRAVY OBJEKTU p.č. 1702

3. NADZEMNÉ PODLAŽIE

NAVRHOVANÝ STAV
DATUM
DECEMBER 2008

PROFESIA
ARCHITEKTÚRA

Č. SADY
10