


REZ A-A

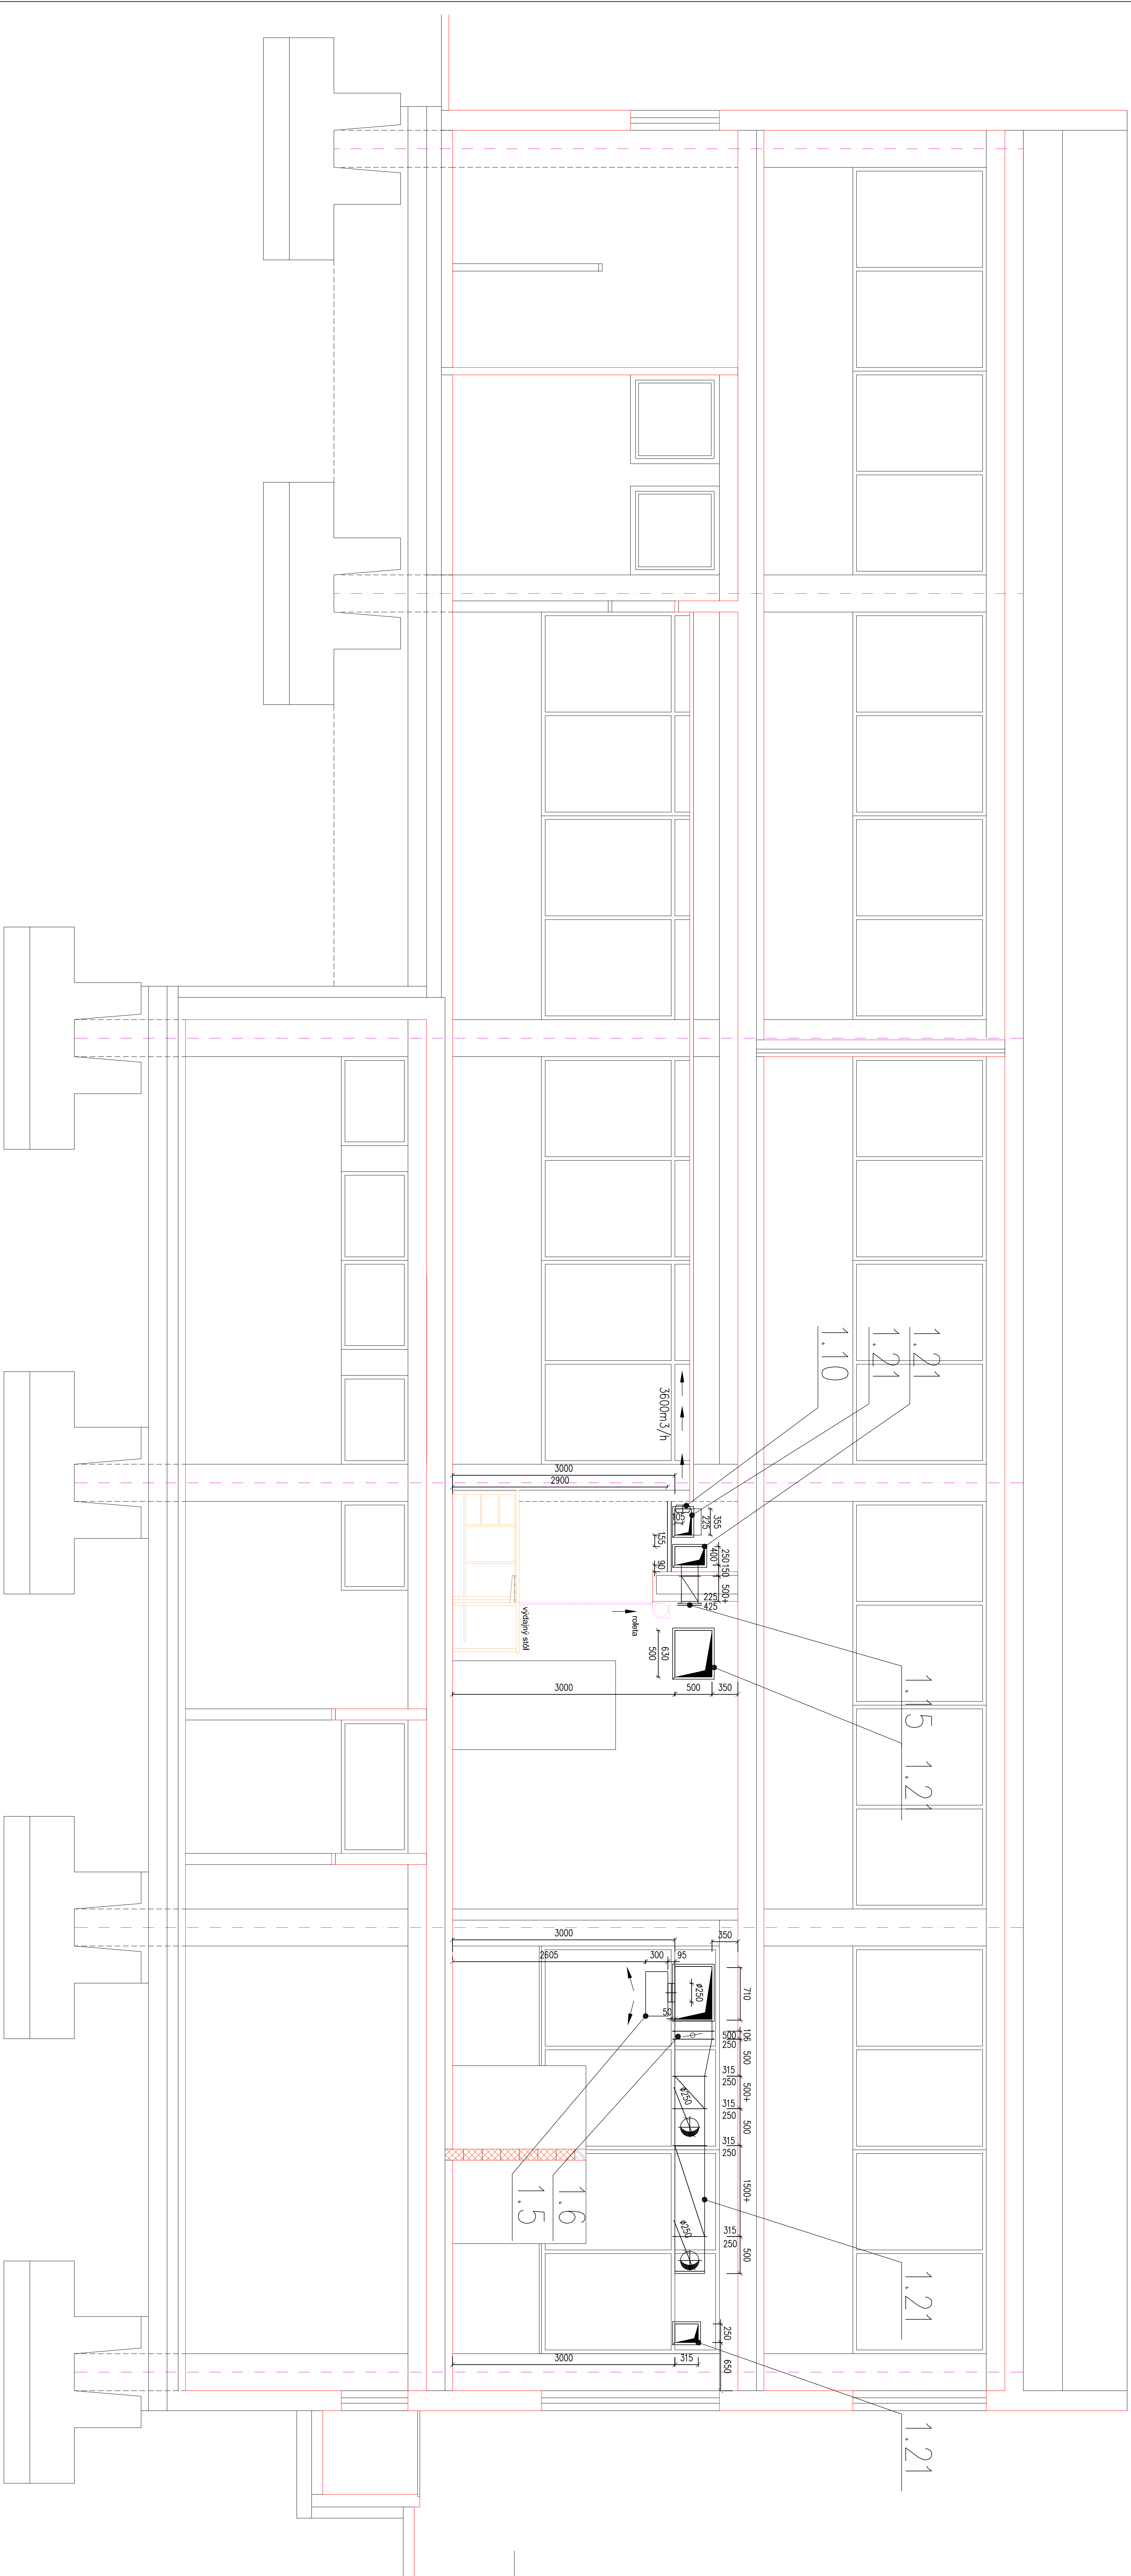

POZNÁMKA

Pred započatím montáže preveriť rozmery na stavbe a montážne podmienky

VZDUCHOTECHNIKA		REZ A - A		1:50	03
C. VÝKRESU					