

STROJOVNÁ - PÔDORYS +800 $H=1:50$
AE20' - AE28

08J. 104 - MEZISTROJOVNÁ C

POZNÁMKY
 - ZMENEN. TRÁCE 20' 21' 22' 23' 24' 25' 26' 27' 28' OBSAHUJE PROJEKT
 HPK-349.114.8K (1.ČASŤ)
 - LEGENDA HŇOT POZRI
 VTKR. AS-11

SITUAČNÁ SCHĚMA

REZ k-k $H=1:20$

LEGENDA
 08J. 074 - KOTLOVNÁ
 08J. 104 - MEZISTROJOVNÁ
 08J. 114 - STROJOVNÁ
 08J. 292

HPK-349.114.8K-12
PÔDORYS +800 AE20'-AE28

STROJOVNÁ - PÔDORYS +800 $M=1:50$
AE20' - AE28

08J. 104 - MEZISTROJOVNÁ C

POZNÁMKY
 - ZMENEN. TRÁCE 20' 21' 22' 23' 24' 25' 26' 27' 28' OBSAHUJE PROJEKT
 HPK-3549.114.8K (1.ČASŤ)
 - LEGENDA HŇOT POZRI VÝKR. A5-11

SITUAČNÁ SCHĚMA

REZ k-k $M=1:20$

LEGENDA
 08J. 074 - KOTLOVNÁ
 08J. 104 - MEZISTROJOVNÁ
 08J. 114 - STROJOVNÁ
 08J. 292

HPK-3549.114.8K-12
PÔDORYS +800 AE20'-AE28

STROJOVNÁ - PÔDORYS +800 $M=1:50$
AE20' - AE28

08J. 104 - MEZISTROJOVNÁ C


POZNÁMKY
 - ZMENEN. TRÁCE 20' 21' 22' 23' 24' 25' 26' 27' 28' OBSAHUJE PROJEKT
 HPK-3549.114.8K (1.ČASŤ)
 - LEGENDA HŇOT POZRI VÝKR. A5-11

SITUAČNÁ SCHĚMA

REZ k-k $M=1:20$

LEGENDA
 08J. 074 - KOTLOVNÁ
 08J. 104 - MEZISTROJOVNÁ
 08J. 114 - STROJOVNÁ
 08J. 292

HPK-3549.114.8K-12
PÔDORYS +800 AE20'-AE28

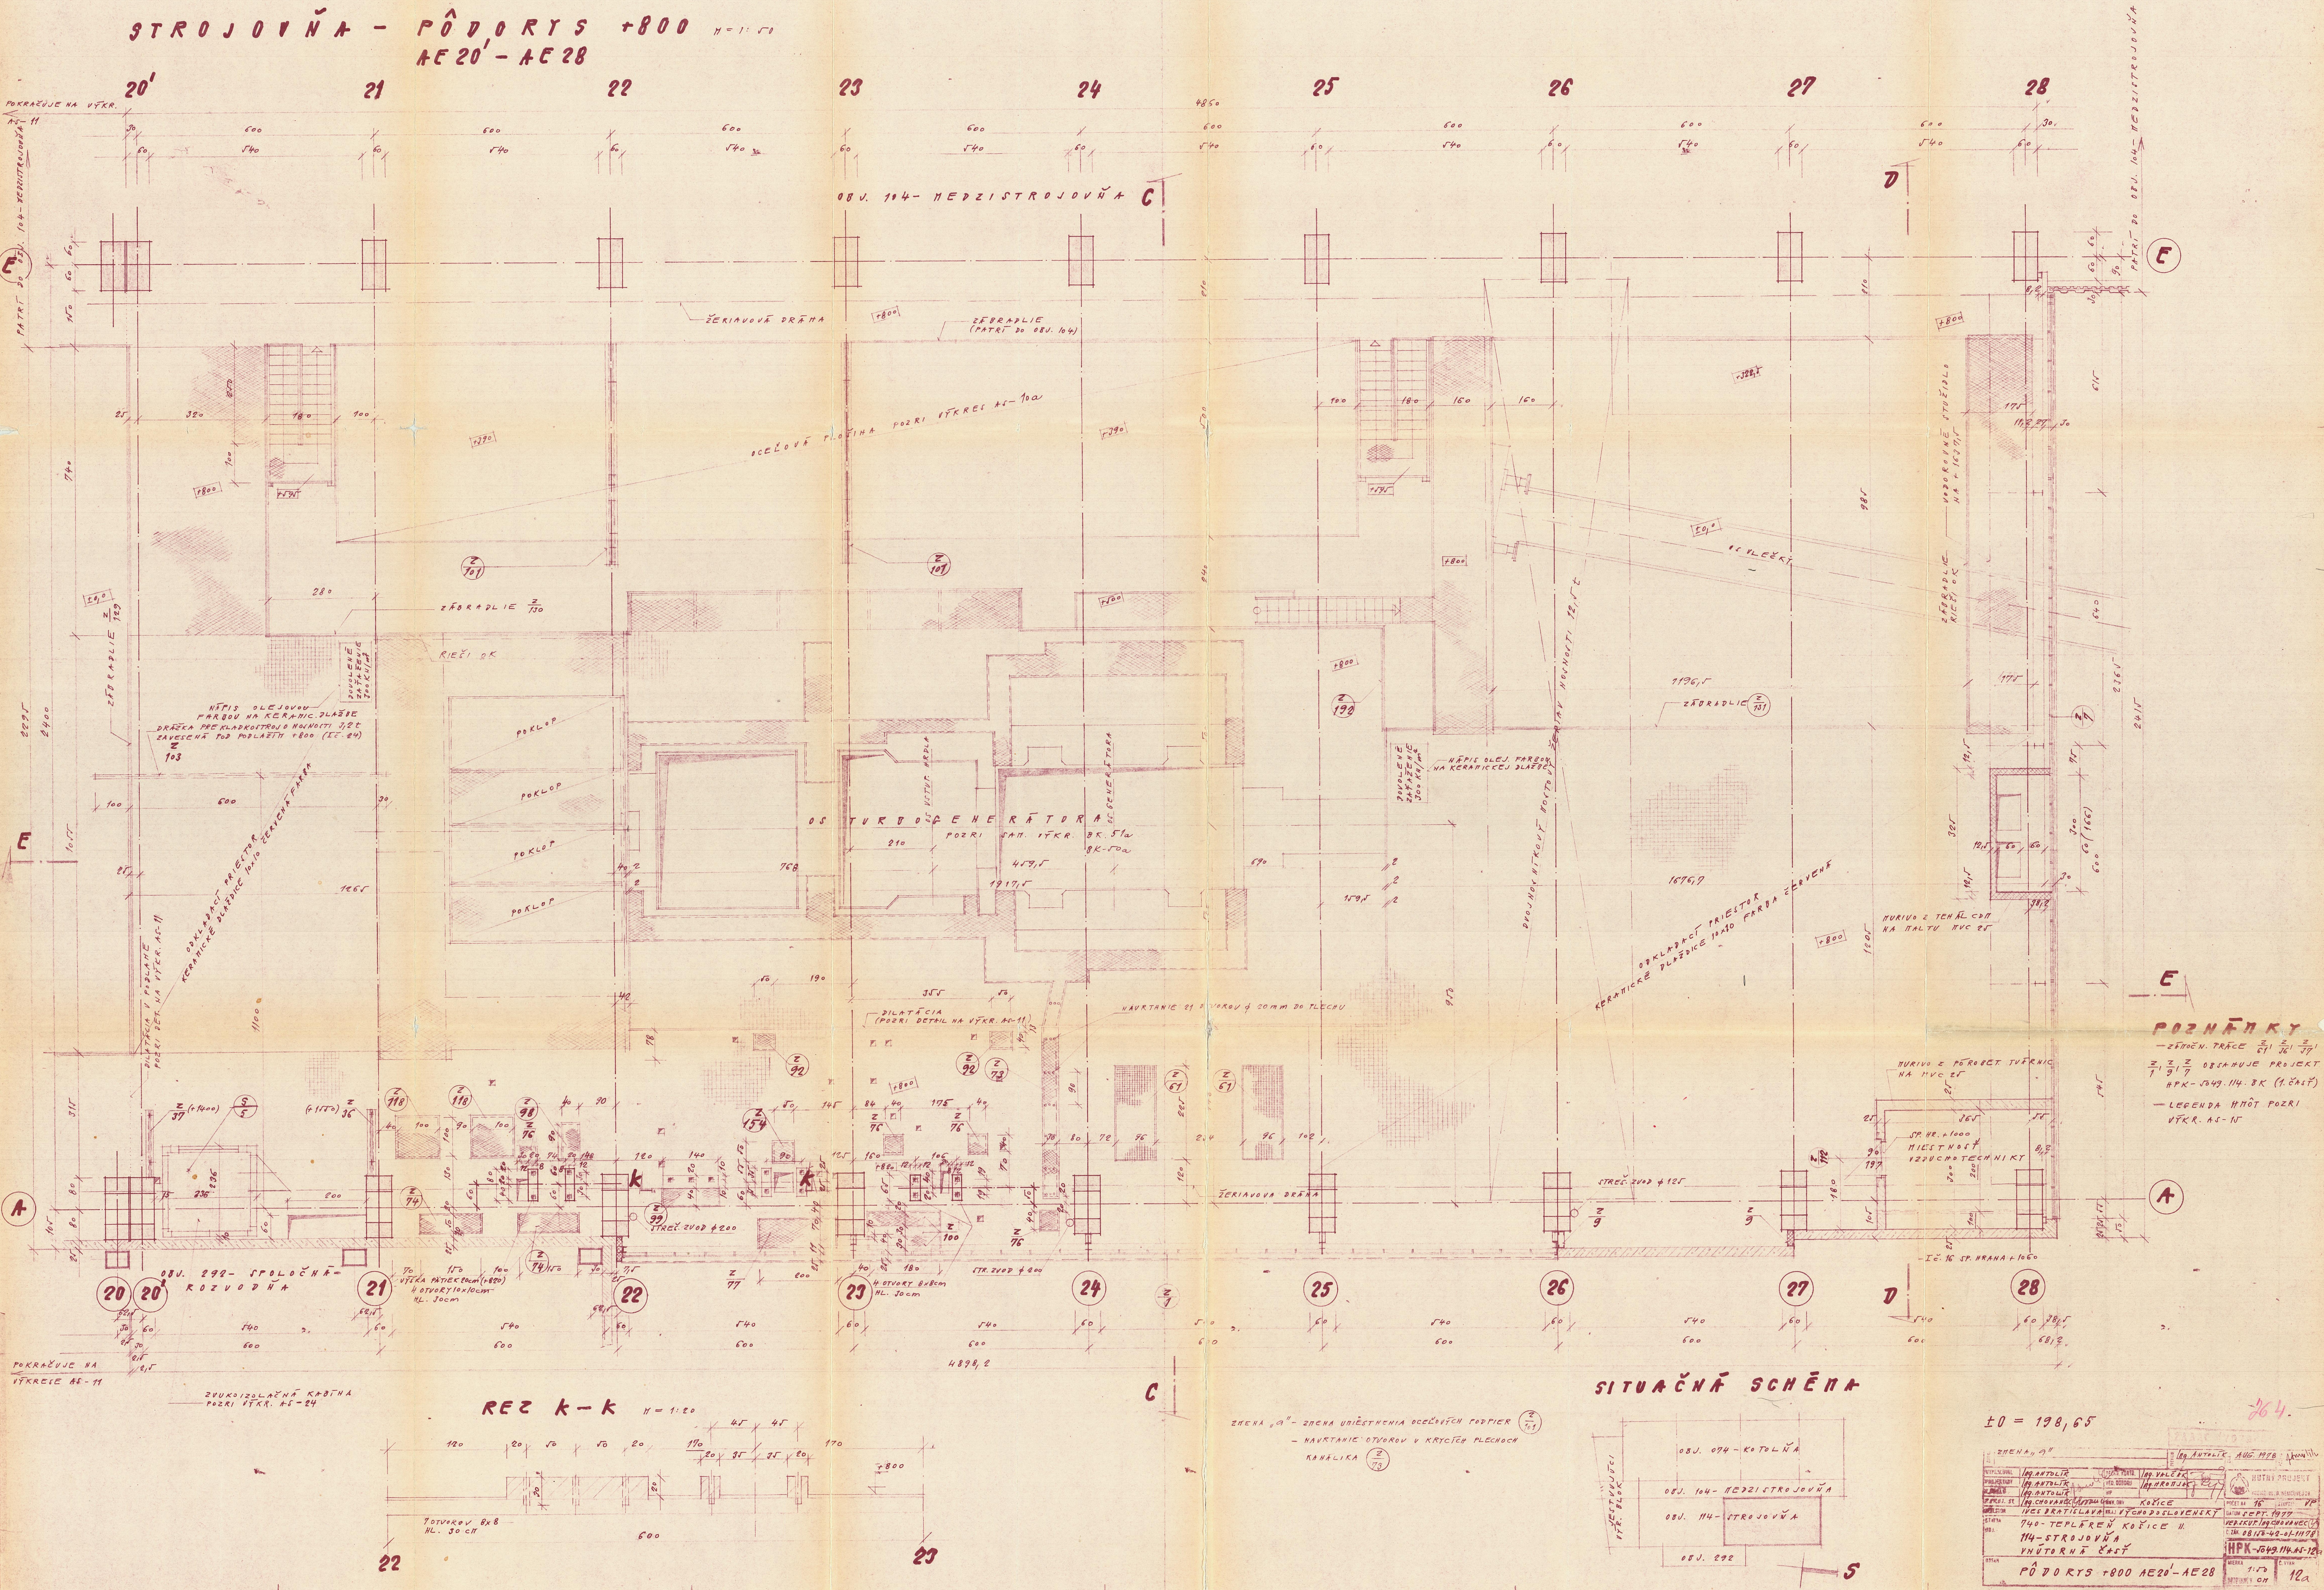

STROJOVNÁ - PÔDORYS +800 $H=1:50$
AE20' - AE28

08J. 104 - MEZISTROJOVNÁ C

POZNÁMKY
 - ZMENEN. TRÁCE 20' 21' 22' 23' 24' 25' 26' 27' 28' OBSAHUJE PROJEKT
 HPK-349.114.8K (1.ČASŤ)
 - LEGENDA HŇOT POZRI
 VTKR. AS-11

SITUAČNÁ SCHĚMA

REZ k-k $H=1:20$

LEGENDA
 08J. 074 - KOTLOVNÁ
 08J. 104 - MEZISTROJOVNÁ
 08J. 114 - STROJOVNÁ
 08J. 292

HPK-349.114.8K-12
PÔDORYS +800 AE20'-AE28

STROJOVNÁ - PÔDORYS +800 $H=1:50$
AE20'-AE28

08J. 104 - MEZISTROJOVNÁ C

POZNÁMKY
 - ZMENEN. TRÁCE 20' 21' 22' 23' 24' 25' 26' 27' 28' OBSAHUJE PROJEKT
 HPK-349.114.8K (1.ČASŤ)
 - LEGENDA HŇOT POZRI
 VTKR. AS-11

SITUAČNÁ SCHĚMA

REZ k-k $H=1:20$

LEGENDA
 08J. 074 - KOTLOVNÁ
 08J. 104 - MEZISTROJOVNÁ
 08J. 114 - STROJOVNÁ
 08J. 292

HPK-349.114.8K-12
PÔDORYS +800 AE20'-AE28