










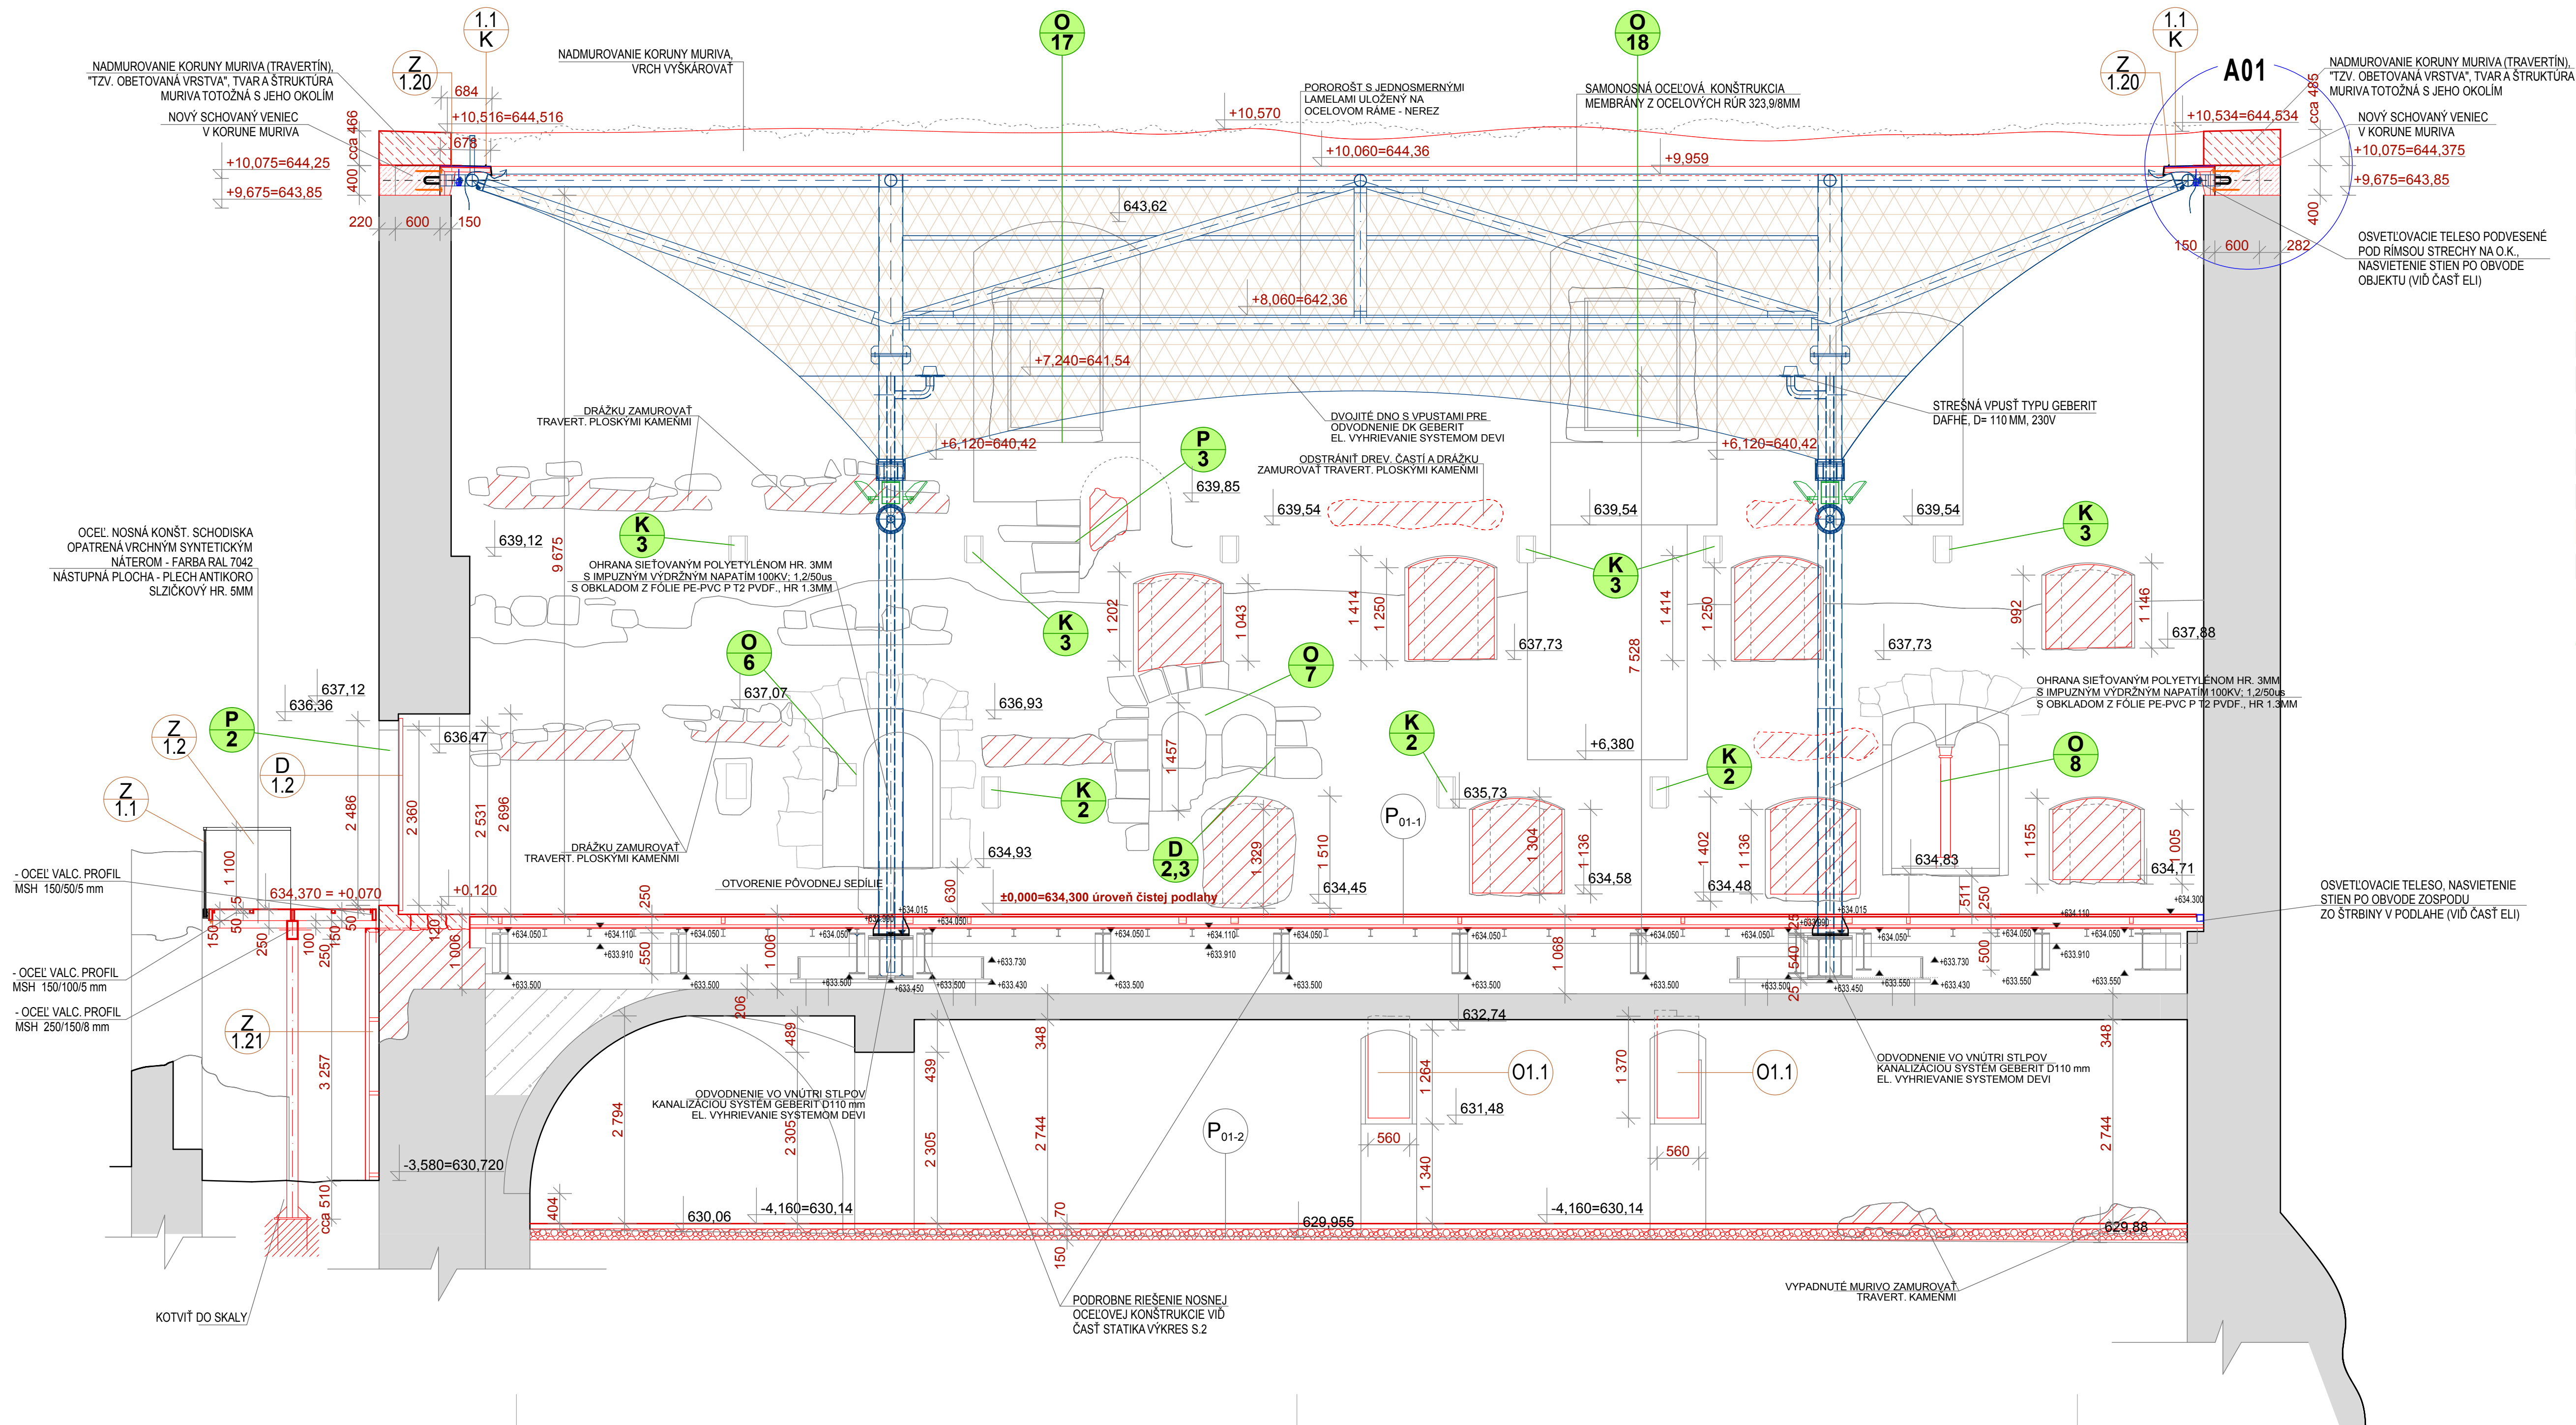

REZ 01 - AA NAVRHOVANÝ STAV



LEGENDA NAVRHOVANÝ STAV:

- | | |
|---|--|
|  | PŮVODNÁ KONŠTRUKCIA, MURIVO |
|  | DOPLNENÁ / UPRAVENÁ KONŠTRUKCIA |
|  | ŽELEZO BETÓN |
|  | TRAVERTÍNÓVÉ MURIVO, TVAR A ŠTRUKTÚRA
MURIVA TOTOŽNÁ S JEHO OKOLÍM |
|  | NADMUROVANIE KORUNY MURIVA (TRAVERTÍN),
"TZV. OBETOVANÁ VRSTVA", TVAR A ŠTRUKTÚRA
MURIVA TOTOŽNÁ S JEHO OKOLÍM |
|  | ZAMUROVANIE OTVOROV PLNOU PÁLENOU TEHLOU |
|  | TRAVERTÍNÓVÉ MURIVO, TVAR A ŠTRUKTÚRA
MURIVA TOTOŽNÁ S JEHO OKOLÍM |
|  | ŠTRKOVÉ ZHUTNENÉ LŮŽKO |
|  | KERAMZIT |
|  | TEXTILNÁ MEMBRÁNA |
|  | REŠTAURÁTORSKÉ PRÁCE |

POZNÁMKA:

VŠETKY ROZMERY JE NUTNÉ OVERIŤ PRIAMO NA STAVBE!

VŠETKY TYPY STAVEBNÝCH MATERIÁLOV UVEDENÉ VO VÝKRESOVI, DOKUMENTÁCII AÚ PREZENTOVANÉ LEN Z DÔVODU VÝSPEČKOVANIA.

PODOBŇOVANÝCH CHEMICKO - FYZIKÁLNYCH VLASTNOSTÍ, TIETO JE NUTNÉ, BEZ OHLÁSIENIA NA TYP MATERIÁLU, DODRŽAŤ !

NA VŠETKY PRVKY, PO OVERENÍ ROZMEROV PRIAMO NA STAVBE, JE POTREBNÉ DODÁVATEĽOM SPRACOVAŤ VÝROBNÚ (DIEĽENSKÚ) DOKUMENTACIU A ODSÚHLASIŤ SÚ S INVESTOROM A GP !



AKÚKOLYVEK ROZMEROVÚ ALEBO MATERIÁLOVÚ ZMENU ODSÚHLASIŤ S GP !

VŠETKY ANTIKORÓZNE PRVKY - MATNÁ POVRCHOVÁ ÚPRAVA!

POVRCHOVÁ ÚPRAVA OCELOVÝCH KONŠTRUKCIÍ:

2 x ZÁKLADNÝ(VHODNÝ PRE FINÁLNY POLYURETANOVÝ) NÁTER

2 x FINÁLNY POLYURETANOVÝ NÁTER - FARBA RAL 7042

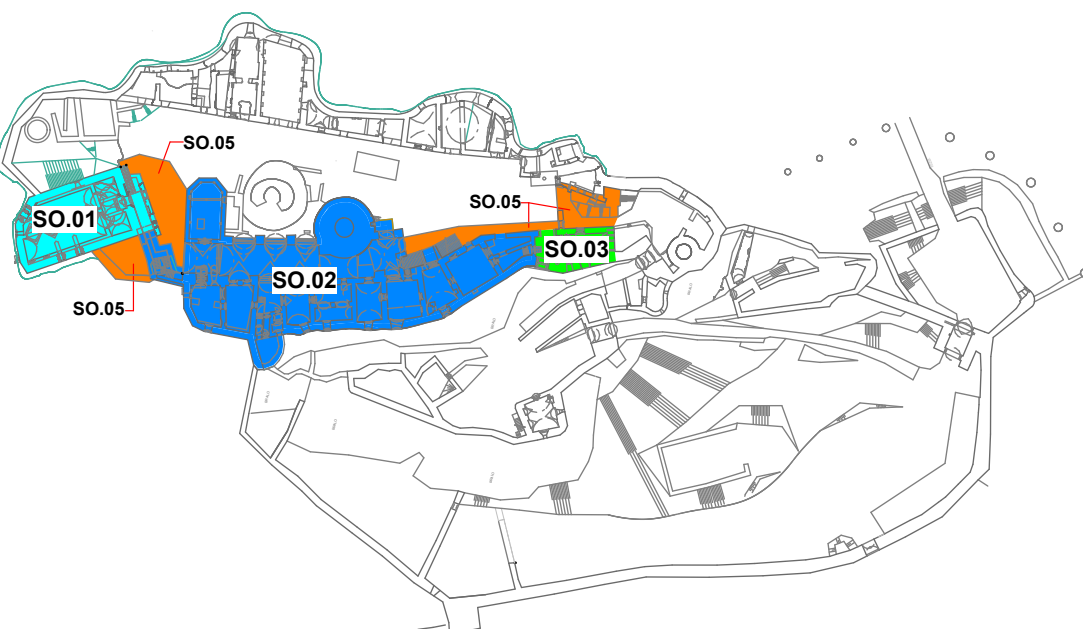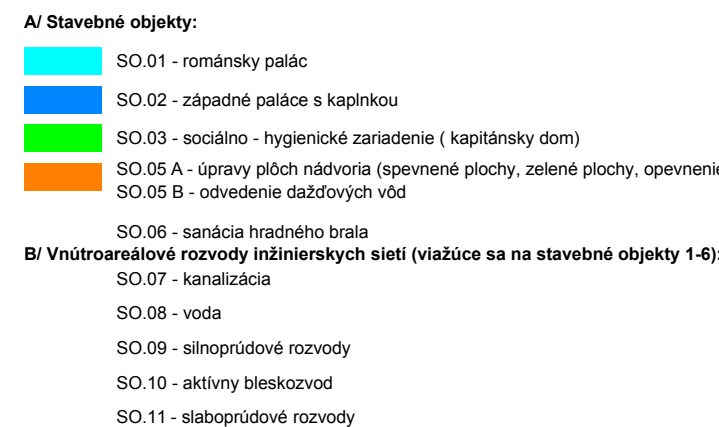

- Všetky rozmery je nutné overiť priamo na stav

DIEL:	ASR			
ZODP. PROJEKTANT:	ING ARCH. MAGDALÉNA JANOVSÁ			
PROJEKTANT:	ING ARCH. MAGDALÉNA JANOVSÁ, ING A			
AUTORI:	ING ARCH. M. JANOVSÁ, ING ARCH.		ING ARCH. J. DOLEJŠI	
SPOLUAUTORI:	ING ARCH. R. BUČKO, ING ARCH. M		V. SLOVÍKOVÁ	
HL. PROJEKTANT:	ŠTÚDIO J + J, s.r.o., VYSOKÁ 65, 054 01 LEVOČA			
ZODP. PROJEKTANT:	ING ARCH. MAGDALÉNA JANOVSÁ			
INVESTOR:	SLOVENSKÉ NÁRODNÉ MUZEUM, VAJANSKEHO NÁBŘEŽIE Č. 2, P.O.BOX 13, 810 06 BRATISLAVA 16			
NÁZOV AKCIE:	REKONŠTRUKCIA SPIŠSKÉHO HRADU, ROMÁNSKY PALÁC A ZÁPADNÉ PALÁCE			STUPEŇ: RP
ČASŤ:	E - DOKUMENTÁCIA STAVEBNÝCH OBJEKTOV			DÁTUM: 09/2011
OBJEKT:	S.O.01 - ROMÁNSKY PALÁC			MIERKA: 1:50
DIEL:	ASR			ZÁK. Č.: 02/2011
OBSAH VÝKRESU:	REZ 01- A A - NAVRHOVANÝ STAV			FORMÁT: 9xA4
				VÝKR. Č.: 14.