



POHĽAD JUHOZÁPADNÝ NAVRHOVANÝ STAV

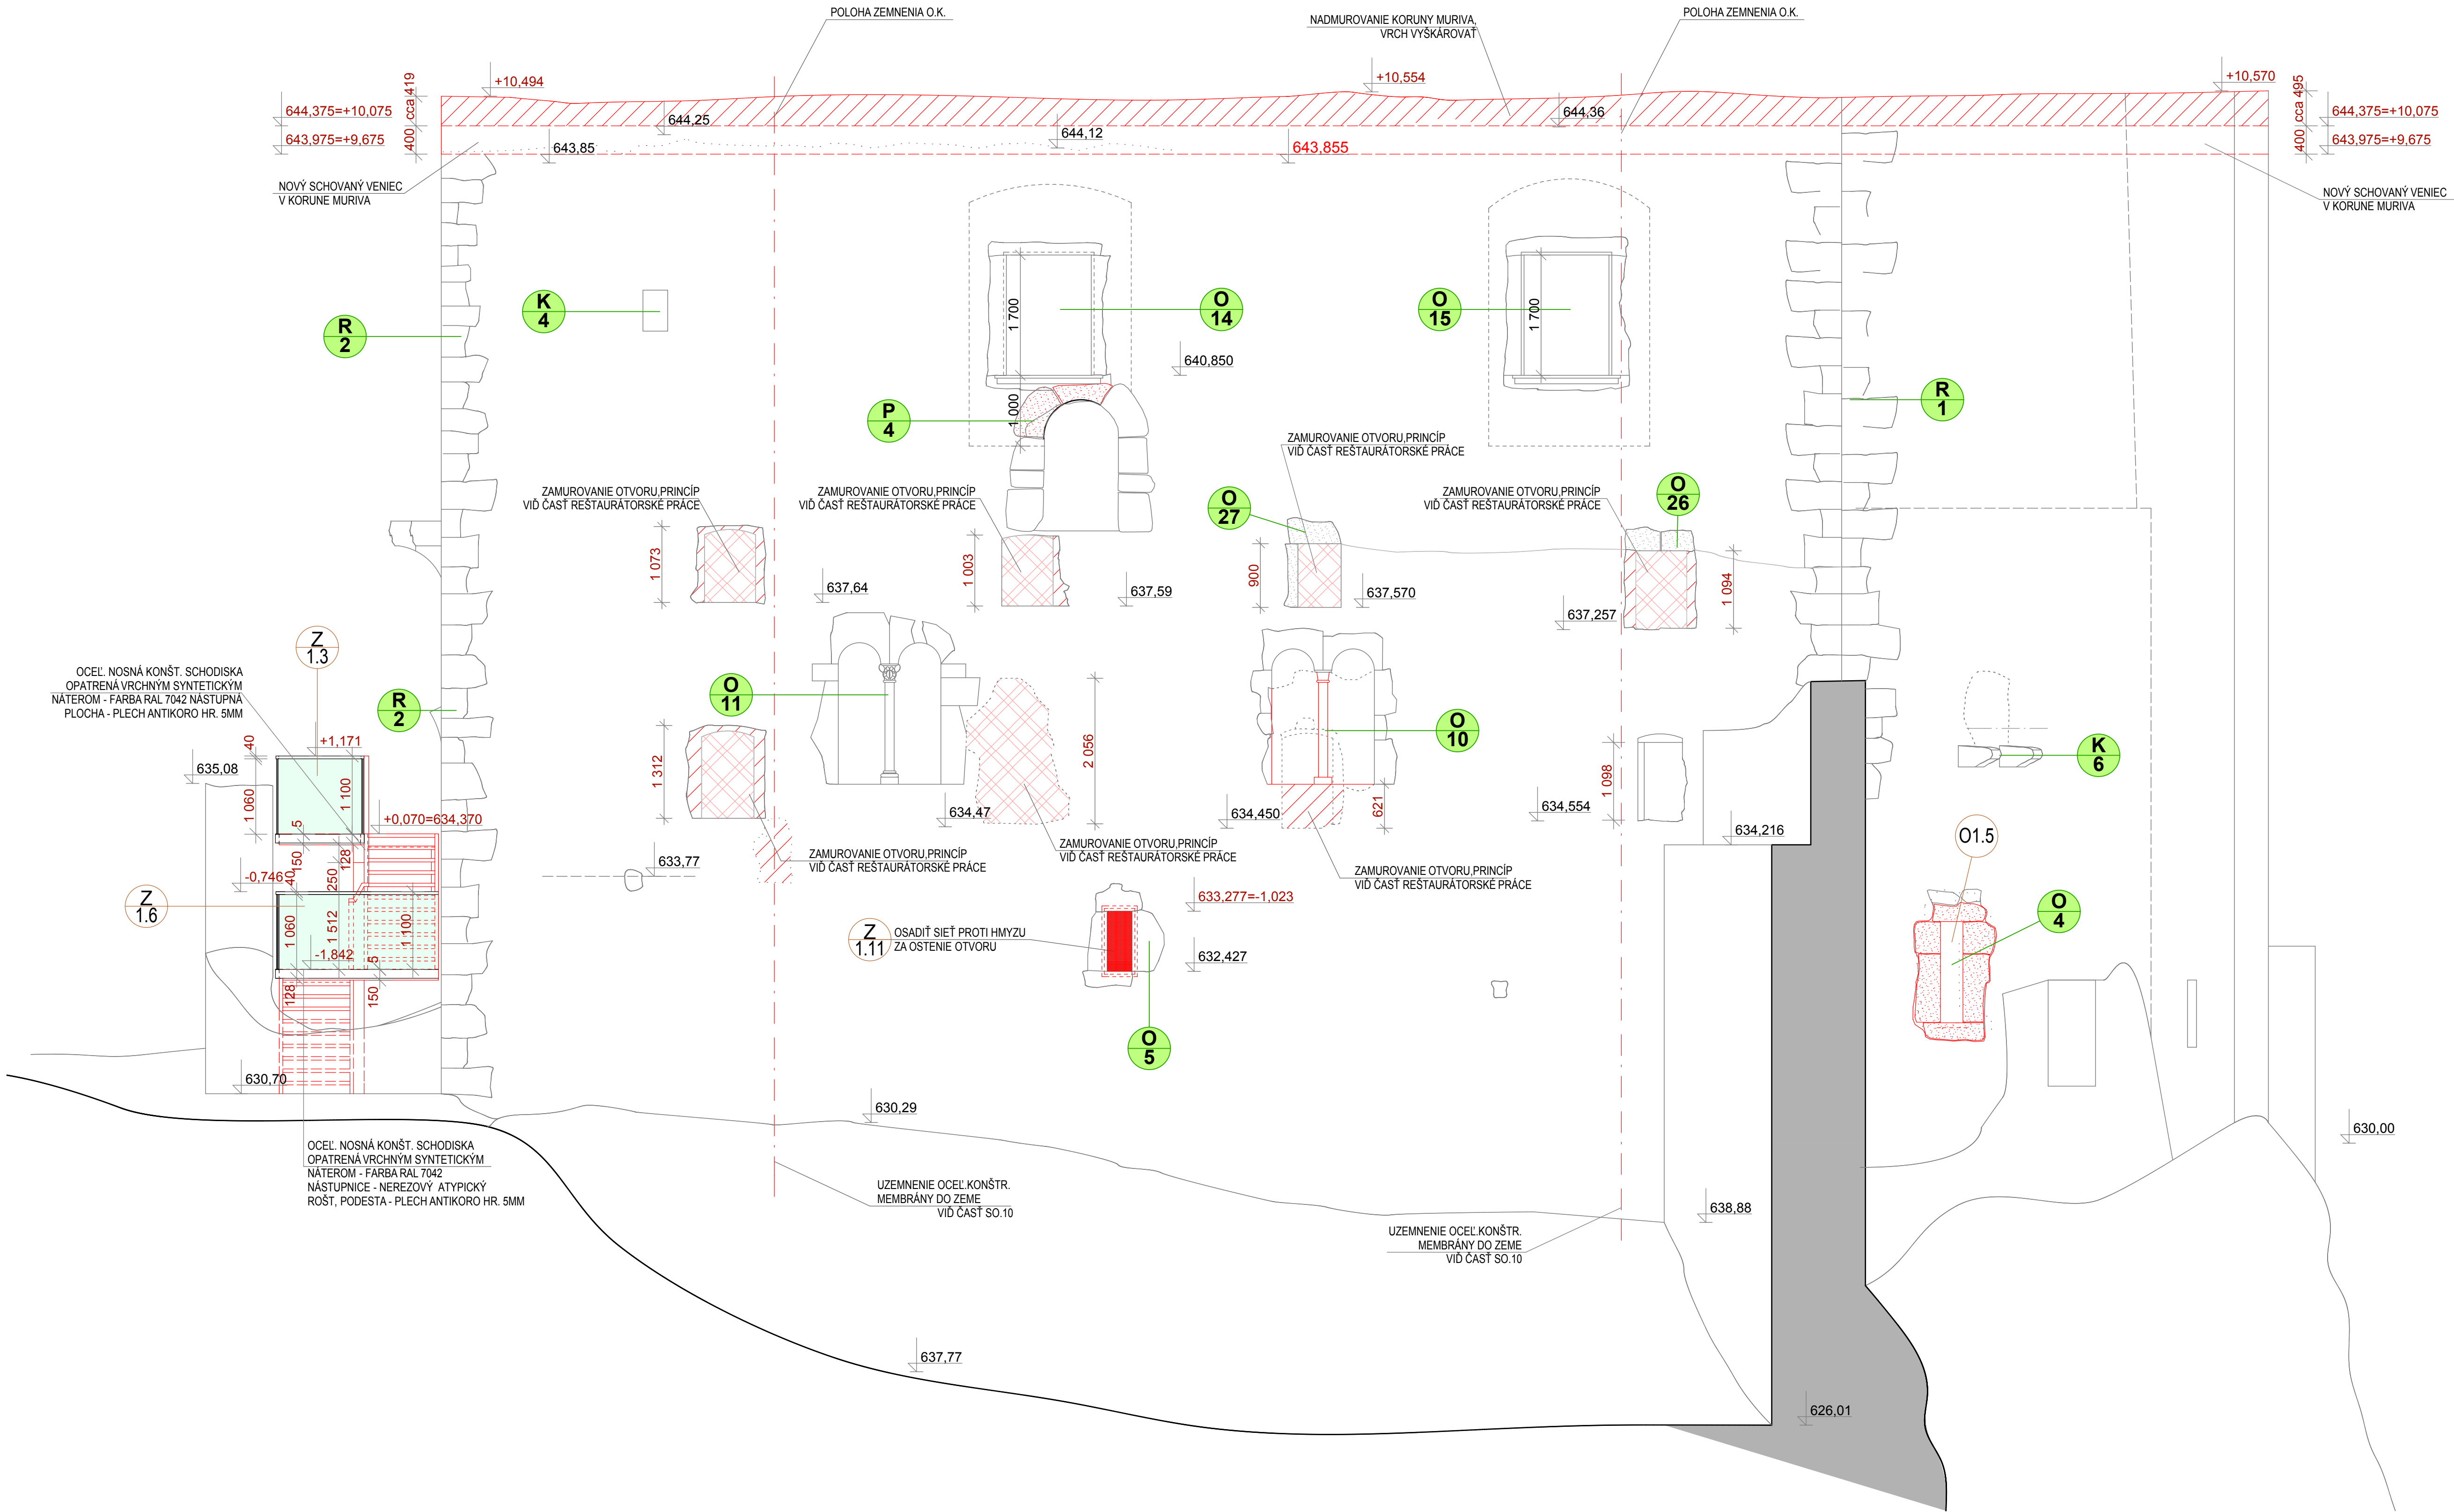

LEGENDA NAVRHOVANÝ STAV:

- PŮVODNÁ KONŠTRUKCIA, MURIVO
- DOPLNENÁ / UPRAVENÁ KONŠTRUKCIA
- TRAVERTINOVÉ MURIVO, TVAR A ŠTRUKTÚRA MURIVA TOTOŽNÁ S JEHO OKOLÍM
- ZAMUROVANIE OTVOROV PLNOU PÁLENOU TEHLOU
- ARMOVANÉ TRAVERTINOVÉ MURIVO
- BEZPEČNOSTNÉ SKLO
- REŠTAVRÁTORSKÉ PRÁCE

- A/ Stavebné objekty:
- SO.01 - románsky palác
 - SO.02 - západné paláce s kaplnkou
 - SO.03 - sociálne - hygienické zariadenia (kapitánsky dom)
 - SO.04 - úpravy ploch nádvoria (operné plochy, zelené plochy, opavenie)
 - SO.05 - odvedenie dažďových vôd
 - SO.06 - sanácia hrádneho brala
 - SO.07 - kanalizácia
 - SO.08 - voda
 - SO.09 - silnoprávné rozvody
 - SO.10 - aktívny bleskozvod
 - SO.11 - slaboprávné rozvody
- B/ Vnútorné rozvody inžinierskych sietí (viď aj na stavebné objekty 1-6):
- SO.01 - kanalizácia
 - SO.02 - voda
 - SO.03 - silnoprávné rozvody
 - SO.04 - aktívny bleskozvod
 - SO.05 - slaboprávné rozvody

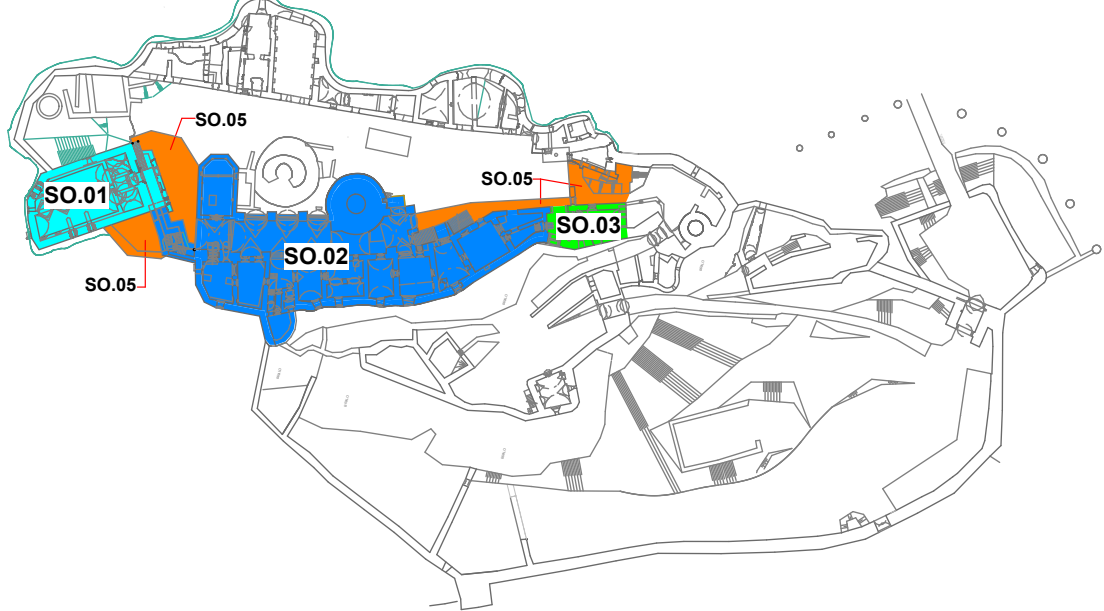

POZNÁMKA:

VŠETKY ROZMERY JE NUTNÉ OVERIŤ PRIAMO NA STAVBE!
VŠETKY TYPY STAVEBNÝCH MATERIÁLOV UVEDENÉ VO VÝKRESOVI
DOKUMENTÁCII SU PREZENTOVANÉ LEN Z DŮVODU
VÝŠPECIFIKOVANIA
POŽADOVANÝCH TECHNICKO - FYZIKÁLNYCH VLASTNOSTÍ!
TIETO JE NUTNÉ, BEZ OHLADU NA TYP MATERIÁLU, DODRŽAŤ!
NA VŠETKY PRVKY, PO OVERENÍ ROZMEROV PRIAMO NA STAVBE,
JE POTREBNÉ DODÁVATEĽOM SPRACOVAŤ VÝROBNÚ (DIELENSKÚ)
DOKUMENTÁCIU A ODSÚHLASIŤ JU S INVESTOROM A GP!
AKÚKOLIEK ROZMEROVÚ ALEBO MATERIÁLOVÚ ZMENU
ODSÚHLASIŤ S GP!
VŠETKY ANTIKOROVÉ PRVKY - MATNÁ POVRCHOVÁ ÚPRAVA!
POVRCHOVÁ ÚPRAVA OCELOVÝCH KONŠTRUKCIÍ:
2 x ZÁKLADNÝ (VHODNÝ PRE FINÁLNY POLYURETANOVÝ NÁTER
2 x FINÁLNY POLYURETANOVÝ NÁTER - FARBA - RAL 7042

POZN. : ÚPRAVA OTVOROV A POVRCHU STIEN VÍD REŠTAVRÁTORSKÉ PRÁCE

- Všetky rozmery je nutné overiť priamo na stavbe!
±0,000=634,300

DIEL:	ASR		
ZODP. PROJEKTANT:	ING ARCH. MAGDALENA JANOVSKÁ		
PROJEKTANT:	ING ARCH. MAGDALENA JANOVSKÁ, IN		
AUTORI:	ING ARCH. M. JANOVSKÁ, ING ARCH. J. DOLEŠÍ		
SPOLIAUTORI:	ING ARCH. R. BUČKO, ING ARCH. M. DZURILLA, ING. V. SLOVÍKOVÁ		
HL. PROJEKTANT:	ŠTÚDIO J + J, s.r.o., VYSOKÁ 65, 054 01 LEVOČA		
ZODP. PROJEKTANT:	ING ARCH. MAGDALENA JANOVSKÁ		
INVESTOR:	SLOVENSKÉ NÁRODNÉ MÚZEUM, VAJANSKÉHO NÁBŘEŽIE Č. 2, P.O. BOX 13, 810 06 BRATISLAVA 16		
NÁZOV AKCIE:	REKONŠTRUKCIA SPIŠSKÉHO HRADU, ROMÁNSKY PALÁC A ZÁPADNÉ PALÁCE	STUPEŇ:	RP
	PROJEKTOVÁ DOKUMENTÁCIA PRE REALIZÁCIU STAVBY	DÁTUM:	09/2011
ČASŤ:	E - DOKUMENTÁCIA STAVEBNÝCH OBJEKTŮV	MIERKA:	1:50
OBJEKT:	SO.01 - ROMÁNSKY PALÁC	ZÁK. Č.:	02/2011
DIEL:	ASR	FORMÁT:	10xA4
OBSAH VÝKRESU:	POHĽAD JUHOZÁPADNÝ - NAVRHOVANÝ STAV	VÝKR. Č.:	18.