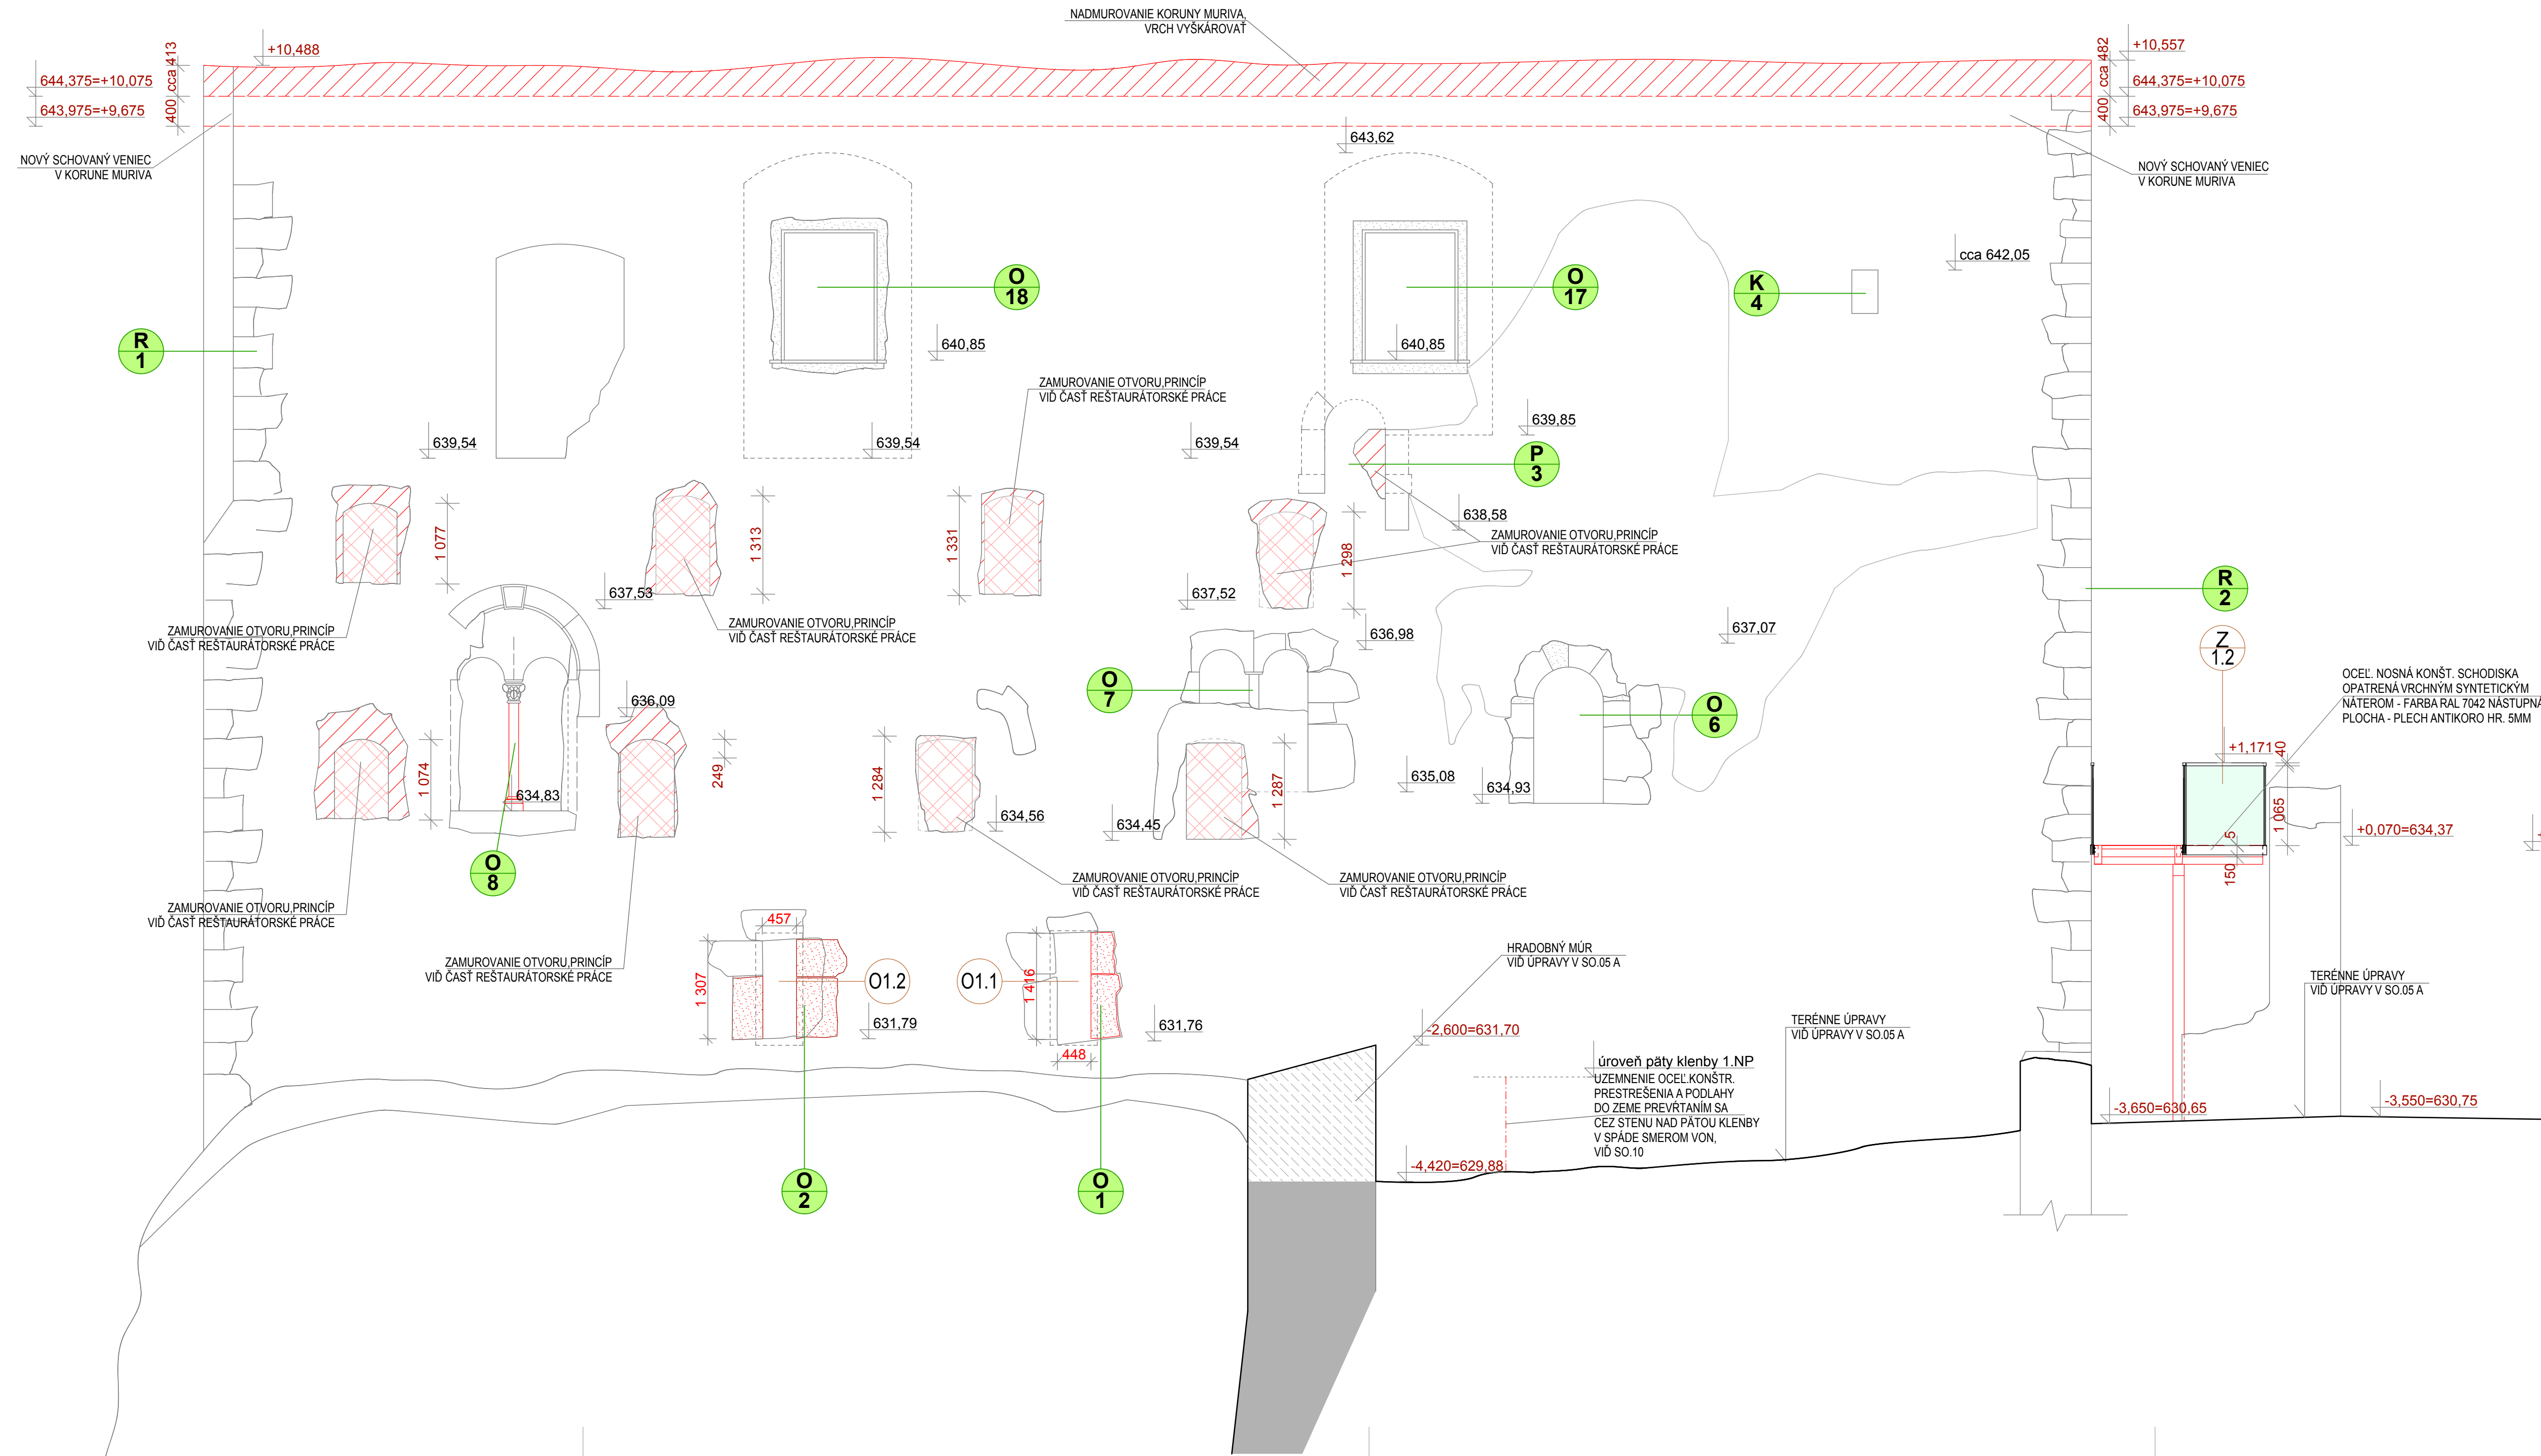

 







POHLAD SEVEROVÝCHODNÝ NAVRHOVANÝ STAV



LEGENDA NAVRHOVANÝ STAV:

- | | |
|---|---|
|  | PŮVODNÁ KONŠTRUKCIA, MURIVO |
|  | DOPLNENÁ / UPRAVENÁ KONŠTRUKCIA |
|  | TRAVERTÍNOVÉ MURIVO, TVAR A ŠTRUKTÚRA
MURIVA TOŽOZNÁ S JEHO OKOLIM |
|  | ZAMUROVANIE OTVOROV PLNOU PÁLENOU TEHLOU |
|  | ARMOVANÉ TRAVERTÍNOVÉ MURIVO |
|  | BEZPEČNOSTNÉ SKLO |
|  | REŠTAURÁTORSKÉ PRÁCE |

POZNÁMKA:

VŠETKY ROZMERY JE NUTNE OVEŘIŤ PRIAMO NA STAVBE!

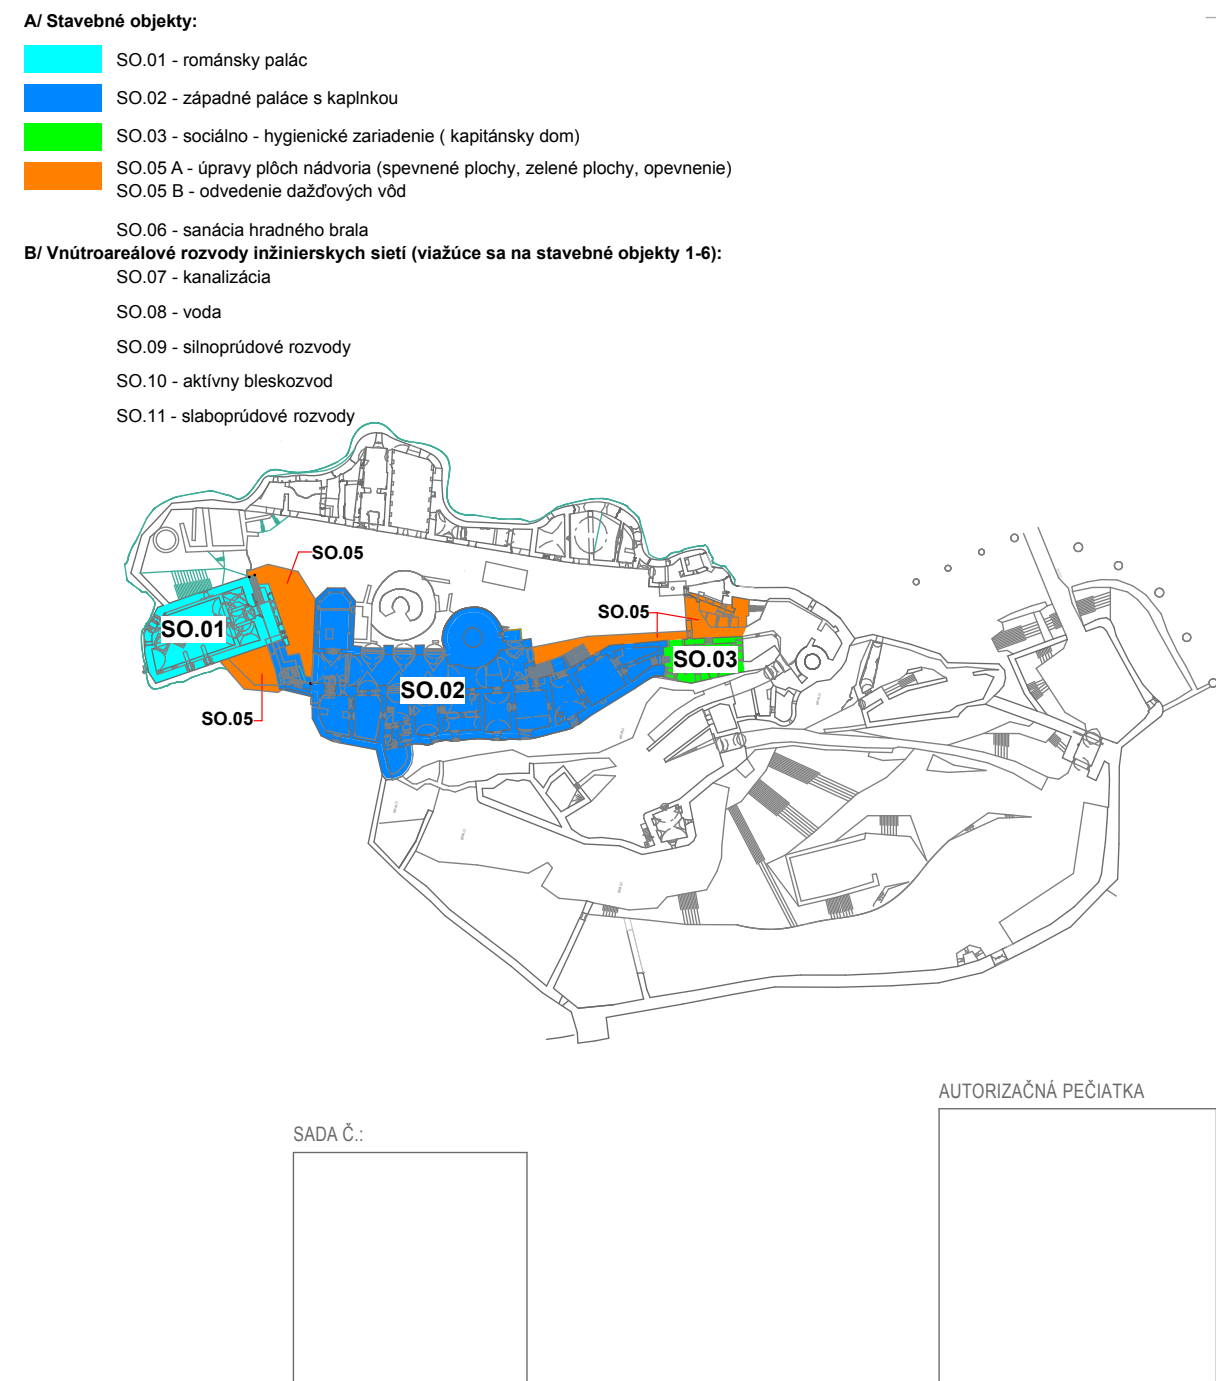
**VŠETKY TYPÝ STAVEBNÝCH MATERIÁLOV ODŮVEDNÉ VO VÝKRESOVEJ
DOKUMENTACII SU PREZENTOVANÉ LEN Z DŮVODU
VÝSPICÍKOVANIA
POZADOVANÝCH TECHNICKO - FYZIKÁLNYCH VLASTNOSTÍ !
TIETO JE NUTNÉ, BEZ OHĽADU NA TYP MATERIÁLU, DODRŽAŤ !**

**NA VŠETKY PRVKY, PO OVEŘENÍ ROZMEROV PRIAMO NA STAVBE,
JE POTREBNÉ DODÁVATEĽOM SPRACOVAŤ VÝROBNÚ (DIELENSKÚ)
DOKUMENTÁCIU A ODSÚHLASIŤ JU S INVEŠTOROM A GP !**

**AKÚKOLIEK ROZMEROVÝ ALEBO MATERIÁLOVÝ ZMENU
ODSÚHLASIŤ S GP !**

**VŠETKY ANTIKOROZIVNÝ PRV - MATNÁ POVRCHOVÁ ÚPRAVA!
POVRCHOVÁ ÚPRAVA OCEĽOVÝCH KONŠTRUKCIÍ:
2 x ZÁKLADNÝ(VÝHODNÝ PRE FINÁLNY PLYTERAŤOVANÝ) NÁTER
2 x FINÁLNY POLYURETÁNOVÝ NÁTER - FARBA, RAL 7042**

**POZN. : ÚPRAVA OTVOROV A
POVRCHU STIEN VIŠ REŠTAURÁTORSKÉ
PRÁCE**



- Všetky rozmery je nutné overiť priamo na stavbe !!!

DIEL:		ASR		
ZODP. PROJEKTANT:		ING.ARCH. MAGDALÉNA JANOVSKÁ		
PROJEKTANT:		ING.ARCH. MAGDALÉNA JANOVSKÁ, IN		
AUTORI:		ING.ARCH. M. JANOVSKÁ, ING.ARCH. M. JANOVS	ARCH. J. DOLEŽAL	
SPOLUAUTORI:		ING.ARCH. R. BUČKO, ING.ARCH. M. DZURILLA, ING. V. SLOWIKOVÁ		
HL. PROJEKTANT:		STÚDIO J + J s.r.o., VYSOKÁ 65, 054 01 LEVOČA		
ZODP. PROJEKTANT:		ING.ARCH. MAGDALÉNA JANOVSKÁ		
INVESTOR:		SLOVENSKE NÁRODNÉ MÚZEUM, VAJANSKEHO NÁBRŽIE Č. 2, P.O.BOX 13, 810 08 BRATISLAVA 16		
NÁZOV AKCIE:		REKONŠTRUKCIA SPIŠSKÉHO HRADU, ROMÁNSKY PALÁC A ZÁPADNÉ PALÁCE		
		PROJEKTOVÁ DOKUMENTÁCIA PRE REALIZÁCIU STAVBY		
ČASŤ:		E - DOKUMENTÁCIA STAVEBNÝCH OBJEKTOV	STUPEŇ:	RP
OBJEKT:		SO.01 - ROMÁNSKY PALÁC	DÁTUM:	09/2011
DIEL:		ASR	MIERKA:	1:50
OBSAH VÝKRESU:		POHľad SEVEROVÝCHODNÝ - NAVRHOVANÝ STAV	ZÁK. Č.:	02/2011
			FORMÁT:	10xA4
			VÝKR. Č.:	19.