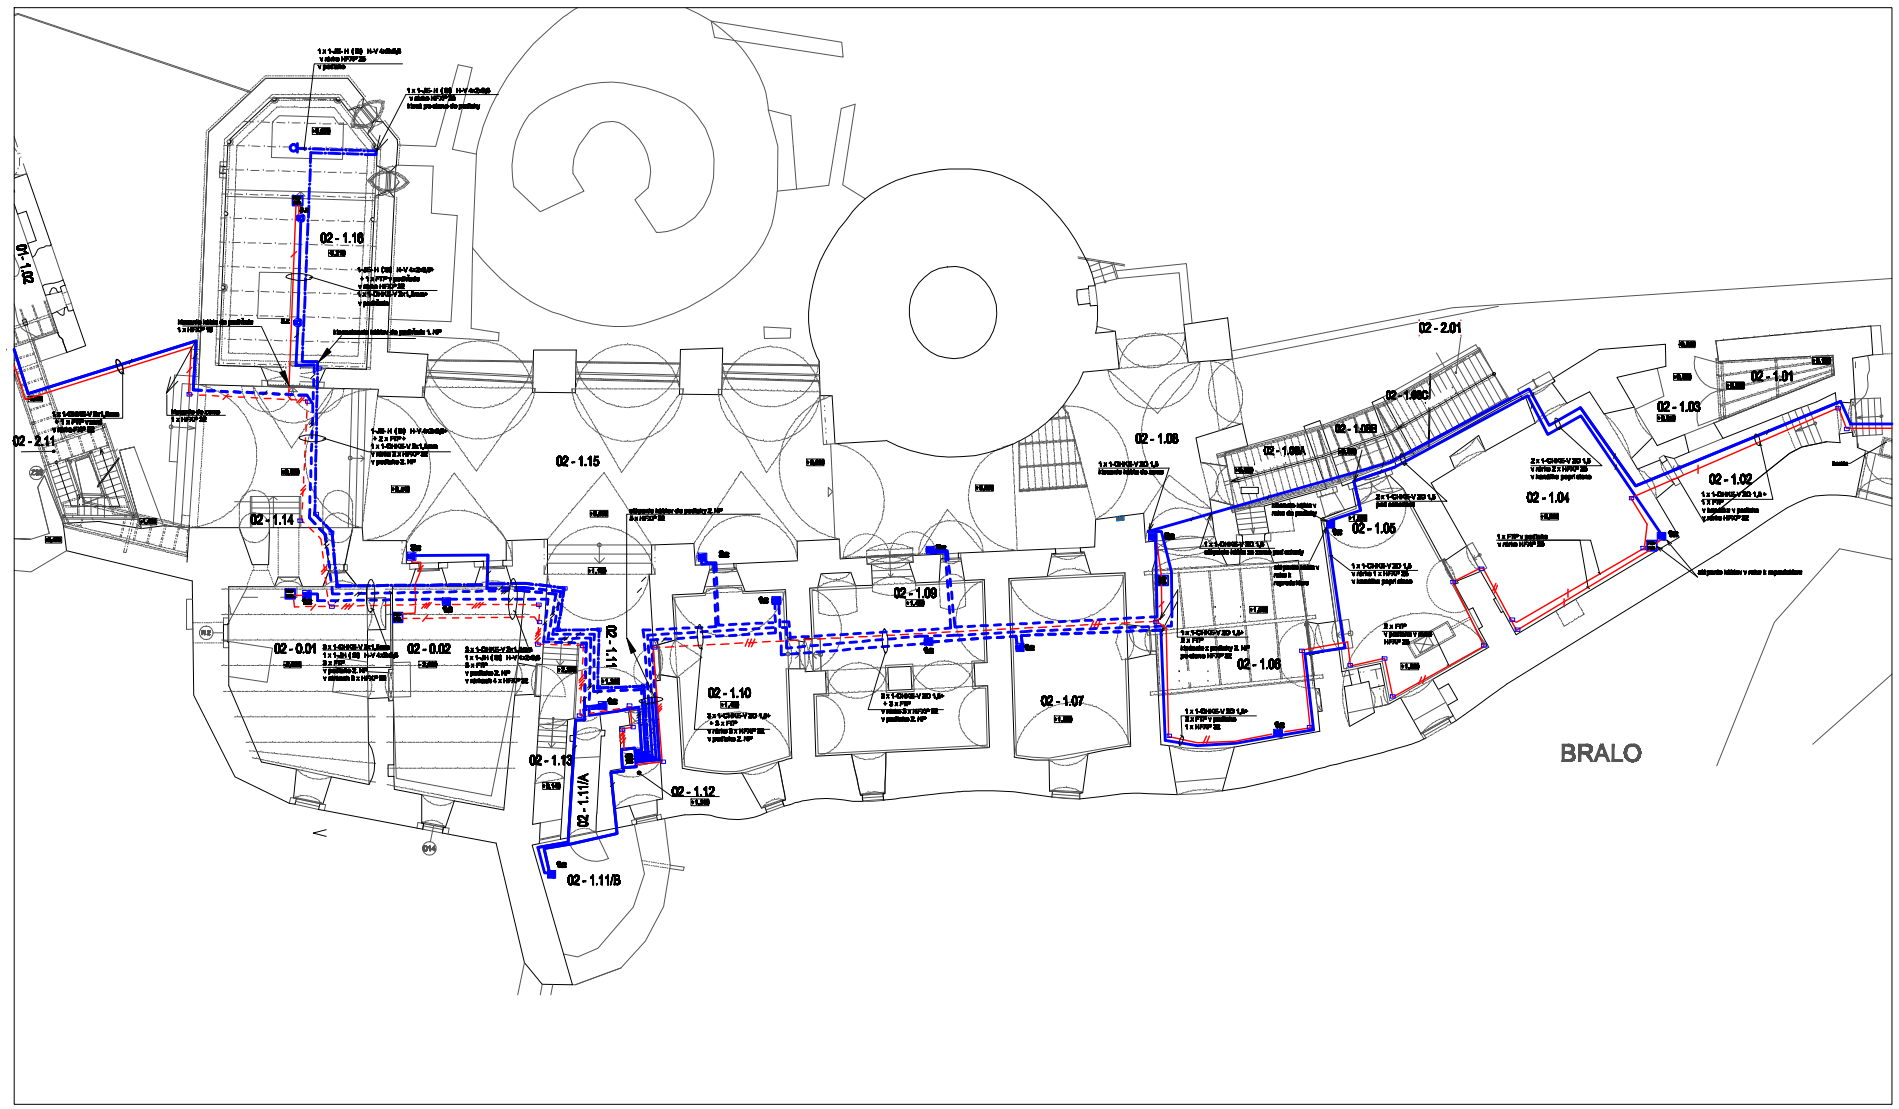

VZHLADOM K PAMIATKOVÉMU CHARAKTERU STAVBY TRASOVANIE VŠETKÝCH ROZVODOV A SITUOVANIE VÝVODOV REALIZOVAŤ POD DOHLADOM ARCHEOLÓGA resp. PO ODSÚHLASENÍ HL. INŽINIEROM PROJEKTU SIS

MONTÁŽNY POKYN:
1. POKLÁDKU RÚROK A KÁBLOV DO NOSNÝCH KONŠTRUKCIÍ MEMBRÁNY DOHODNÚŤ S DODÁVATEĽOM KONŠTRUKCIE, ZAPRACOVAŤ DO VÝROBNEJ DOKUMENTÁCIE KONŠTRUKCIE SKÔR PRED VÝROBOU KONŠTRUKCIE !!
2. PRED ZAČATÍM MONTÁŽE KÁBELÁŽE DO PREFABRIKOVANÝCH RÚROK V KONŠTRUKCII MEMBRÁNY, PRE UKLADANÍ KÁBLOV A PRE MONTÁŽ RÚROK NA KONŠTRUKCIU MEMBRÁNY - JE NEVYHNUTNÁ SPOLUPRÁCA S DODÁVATEĽOM MEMBRÁNY !!

NA VŠETKY ATYPOVÉ PRVKY, PO OVERENÍ ROZMEROV PRAMO NA STAVBE, JE POTREBNÉ DODÁVATEĽOM SPRACOVAŤ VÝROBNÚ (DIELENSKÚ) DOKUMENTÁCIU A ODSÚHLASIŤ JU S INVESTOROM A DIP !
AKÚKOĽVEK ROZMEROVÚ ALEBO MATERIÁLOVÚ ZMENU ODSÚHLASIŤ S DIP1

VŠETKY TYPY MATERIÁLOV UVEDENÉ V PROJEKTE SÚ PREZENTOVANÉ LEN Z DÔVODU VYŠPECIFIKOVANIA POŽIADAVIEK TECHNICKO - FYZIKÁLNYCH VLASTNOSTÍ. TIETO JE NUTNÉ BEZ OHLADU NA TYP MATERIÁLU DODRŽAŤ !

UPOZORNENIA A POKYNY:
1. SITUOVANIE A POČET ZÁSUVIEK, KAMER A REPRODUKTOROV, AKO AJ OSTATNÝCH VÝVODOV PRE INŠTALOVANÉ ZARIADENIA, UPRESNIŤ PRI REALIZÁCII V NÁVIAZNOSTI NA NÁVRH INTERIÉRU A POŽIADAVKIEK INŠTALOVANÝCH ZARIADENÍ.
2. VŠETKY ZARIADENIA Ø POŽIADAVKOU NA KRYTIE "IP XX" A OBECNÉ TECHNICKÉ PARAMETRE, SÚ UVEDENÉ VO VÝKAZE VÝMER A V TECHNICKEJ SPRÁVE.
3. TRASY ROZVODOV KOORDINOVAŤ PRI REALIZÁCII S OHĽADOM NA PAMIATKOVÝ CHARAKTER STAVBY A NA OSTATNÉ PROFESIE.
4. PRI UKLADANÍ ROZVODOV A ZARIADENÍ DO STAVEBNÝCH KONŠTRUKCIÍ SCHODÍSK JE NEVYHNUTNÁ SPOLUPRÁCA SO STAVEBNOU ČASŤOU UŽ V RÁMCI PRÍPRAVY DIELENSKEJ DOKUMENTÁCIE !

LEGENDA ÚČELU MIESTNOSTÍ - 1. PP

ČÍSL.	ÚČEL MIESTNOSTI	PLOCHA (m²)	ČÍSL. PODLAHA	OPRAVA PODLAHA	PODHĽAD STROP	PODHĽAD STRIEKANÝ*	POZNÁMKY

LEGENDA ÚČELU MIESTNOSTÍ - 5. PP

ČÍSL.	ÚČEL MIESTNOSTI	PLOCHA (m²)	ČÍSL. PODLAHA	OPRAVA PODLAHA	PODHĽAD STROP	PODHĽAD STRIEKANÝ*	POZNÁMKY
02 - 5.01	Výstavný priestor - exteriér 1	42,47 m2	—	PIESK. DL., SLAŇA	L	L	K
02 - 5.02	Výstavný priestor - exteriér 2	48,96 m2	—	PIESK. DL., SLAŇA	L	L	K
		91,43 m2					

- - napojenie na elektrickú sieť do vedľajšieho priestoru SIS (typ ako LSC0102010)
- - reproduktor IP 6W, 50W (typ ako: LSC0102002)
- - 5-CYKY-J 5x1,5
- - káblový žľab 200 x 50 mm (CYKY 5x1,5 uložený v podlahe 5. PP v ose)
- - elektrický pult
- - 5-J5VVSQ2V 4x50/25
- - doska dotykov HVAC
- - FTP kábel hudobný(sivý)
- - kábel v podlahe 2. NP






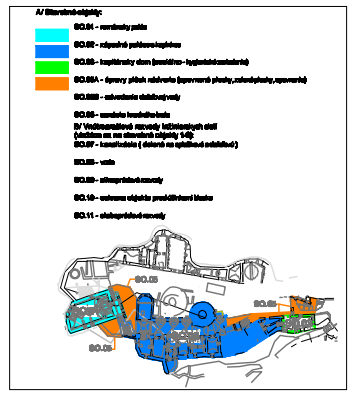

ČÍSLO:	3

OBJ.:	SLABOPRÚD
ZODP. PROJEKTANT:	ING. SLADKOVSKÝ PETER
PROJEKTOVAL:	ING. SLADKOVSKÝ PETER
AUTOR:	ING.ARCH. M. JANČOVIČ, ING.ARCH. M. ČERNOVÁ, ING.ARCH. J. ČIGAŠ
SPOLUAUTOR:	ING.ARCH. S. NIČIK, ING.ARCH. M. DEDELLA, ING. V. ŠLAMBORA
VED. PROJEKTANT:	ČERNOVÁ + kolíz., TYPOFIX,ING.ARCH.
ZODP. PROJEKTANT:	ING.ARCH. MIROSLAV ZACHARDA
ČAST:	6 - SOK, STAV. OBJ. SEVER - ZÁPADNÉ PALÁCE S KAPLNKOU
OBJEKT:	SO 11. SLABOPRÚDOVÉ ROZVODY
ČASŤ VÝKRESU:	ŠPT. 1. NP. SO 02 - ZÁP. PALÁCE S KAPLNKOU

STUPEŇ:	RP
DÁTUM:	03/2021
MIERKA:	1 : 100
zák. č.:	03/21
rozmer:	12 x A4
výkr.č.:	SO 11 - 4