




VNÚTORNÝ POHĽAD 1

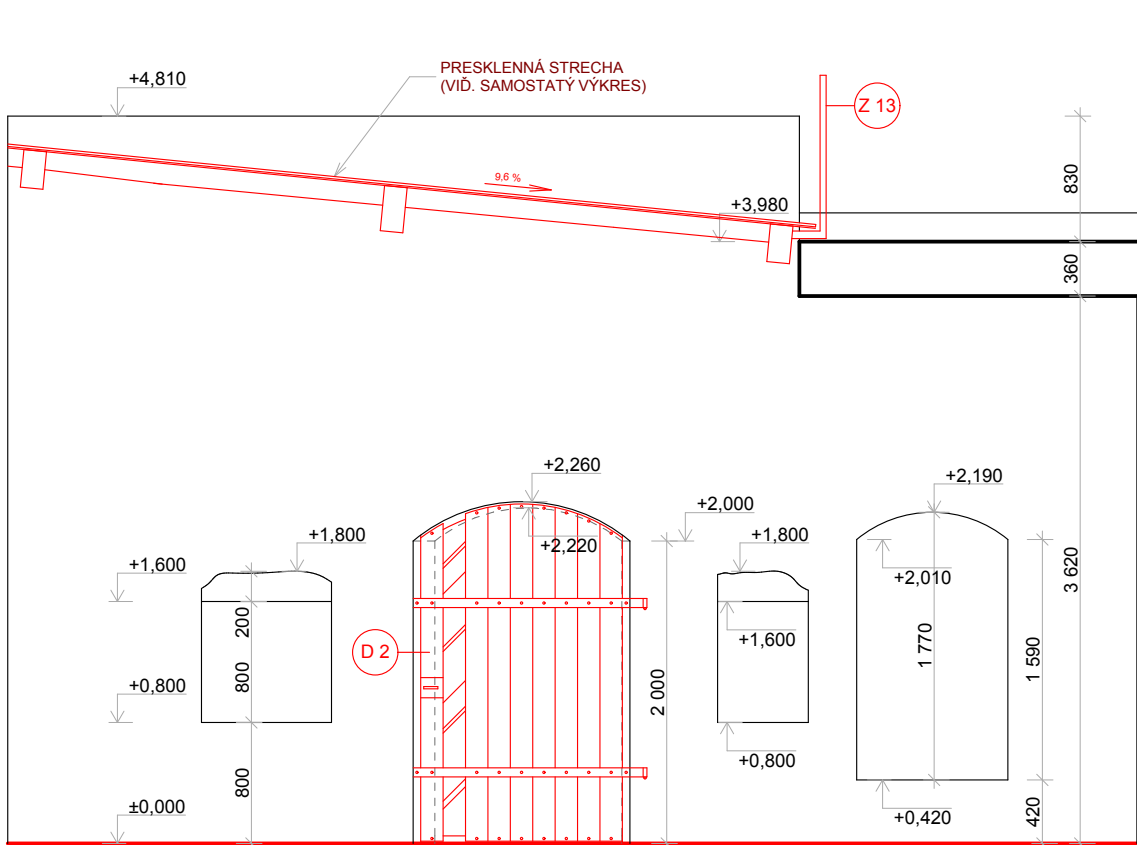


VNÚTORNÝ POHĽAD 2

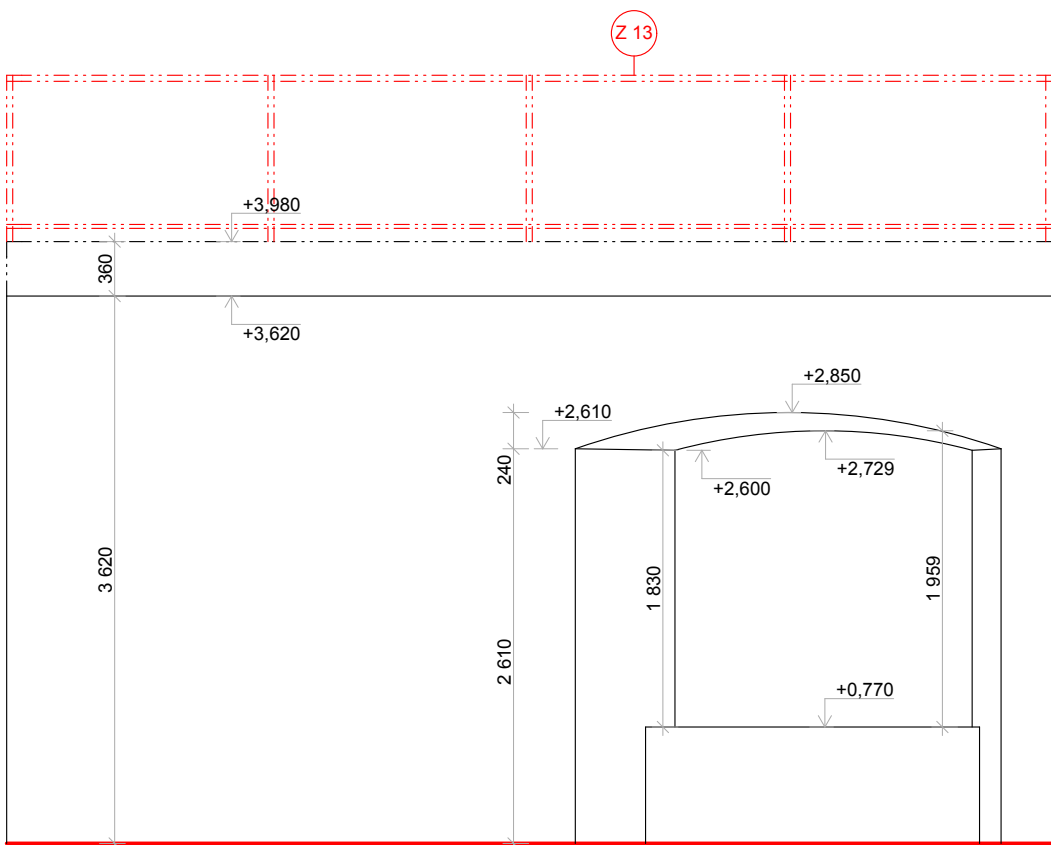

VNÚTORNÝ POHĽAD 3

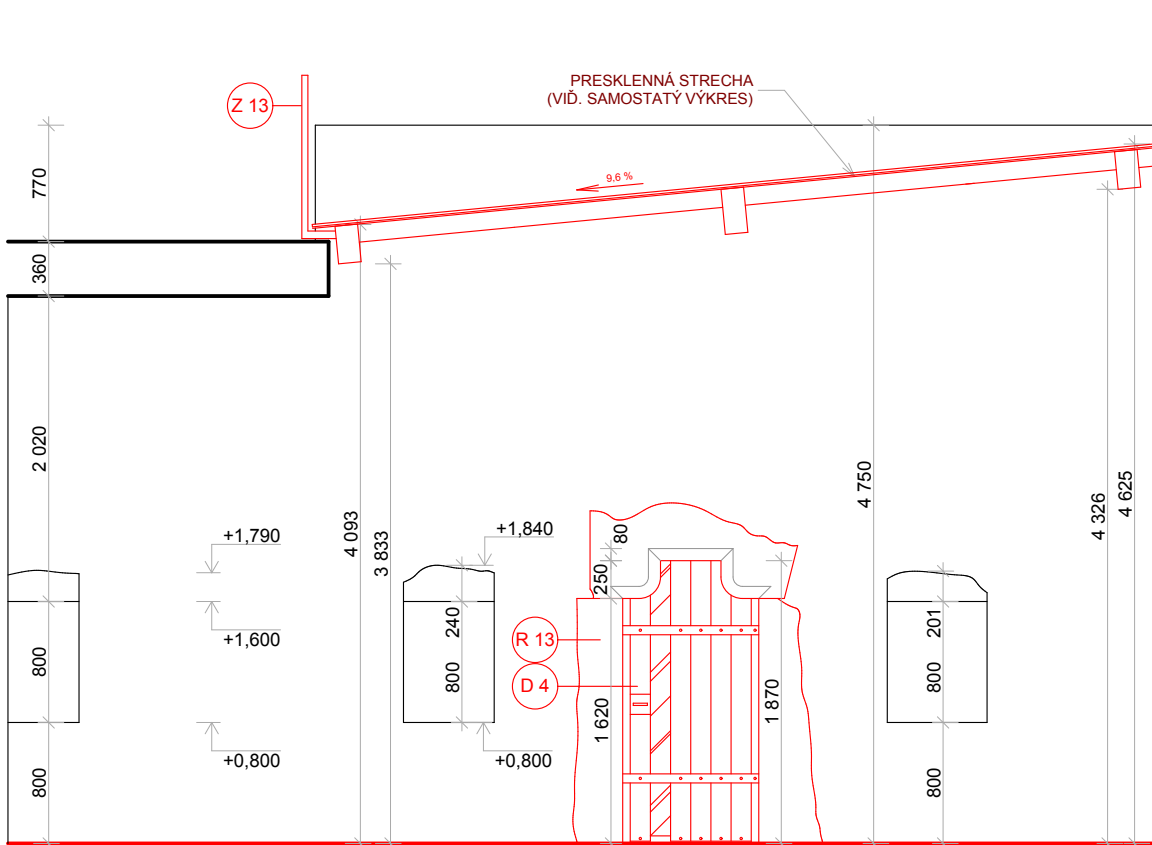

VNÚTORNÝ POHĽAD 4

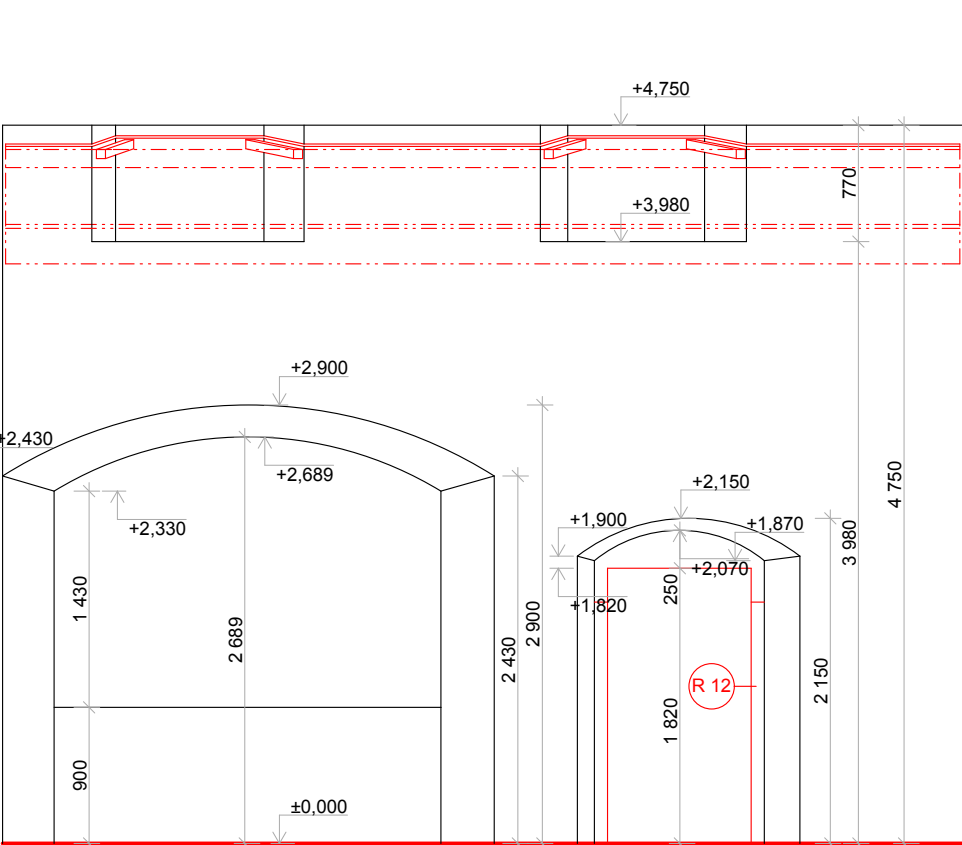

LEGENDA :




- PREDMET RIEŠENIA
- O 1 - OKNO
- Z 1 - ZÁBRADLIE
- D 1 - DVERE
- R 1 - PŮVODNÉ PRVKY - ÚPRAVAREŠTAUROVANIM
- AP1 - KOTVENIE HYDROIZOLÁCIE S OZNAČENÍM TYPU

A/ Stavebné objekty:


- SO.01 - románsky palác
- SO.02 - západné paláce s kaplnkou
- SO.03 - kapitánsky dom (sociálno - hygienické zariadenie)
- SO.05A - úpravy plôch nádvoria (spevnené plochy, zelené plochy, opivenenie)
- SO.05B - odvedenie dažďovej vody
- SO.06 - sanácia hradiého brala

B/ Vnútroreálkové rozvody inžinierskych sietí (viažuce sa na stavebné objekty 1-6):

- SO.07 - kanalizácia (delená na splaškovú a dažďovú)
- SO.08 - voda
- SO.09 - silnopráúdové rozvody
- SO.10 - ochrana objektu pred účinkami blesku
- SO.11 - slabopráúdové rozvody

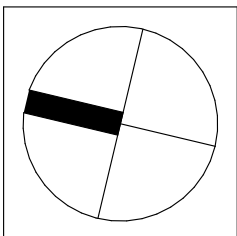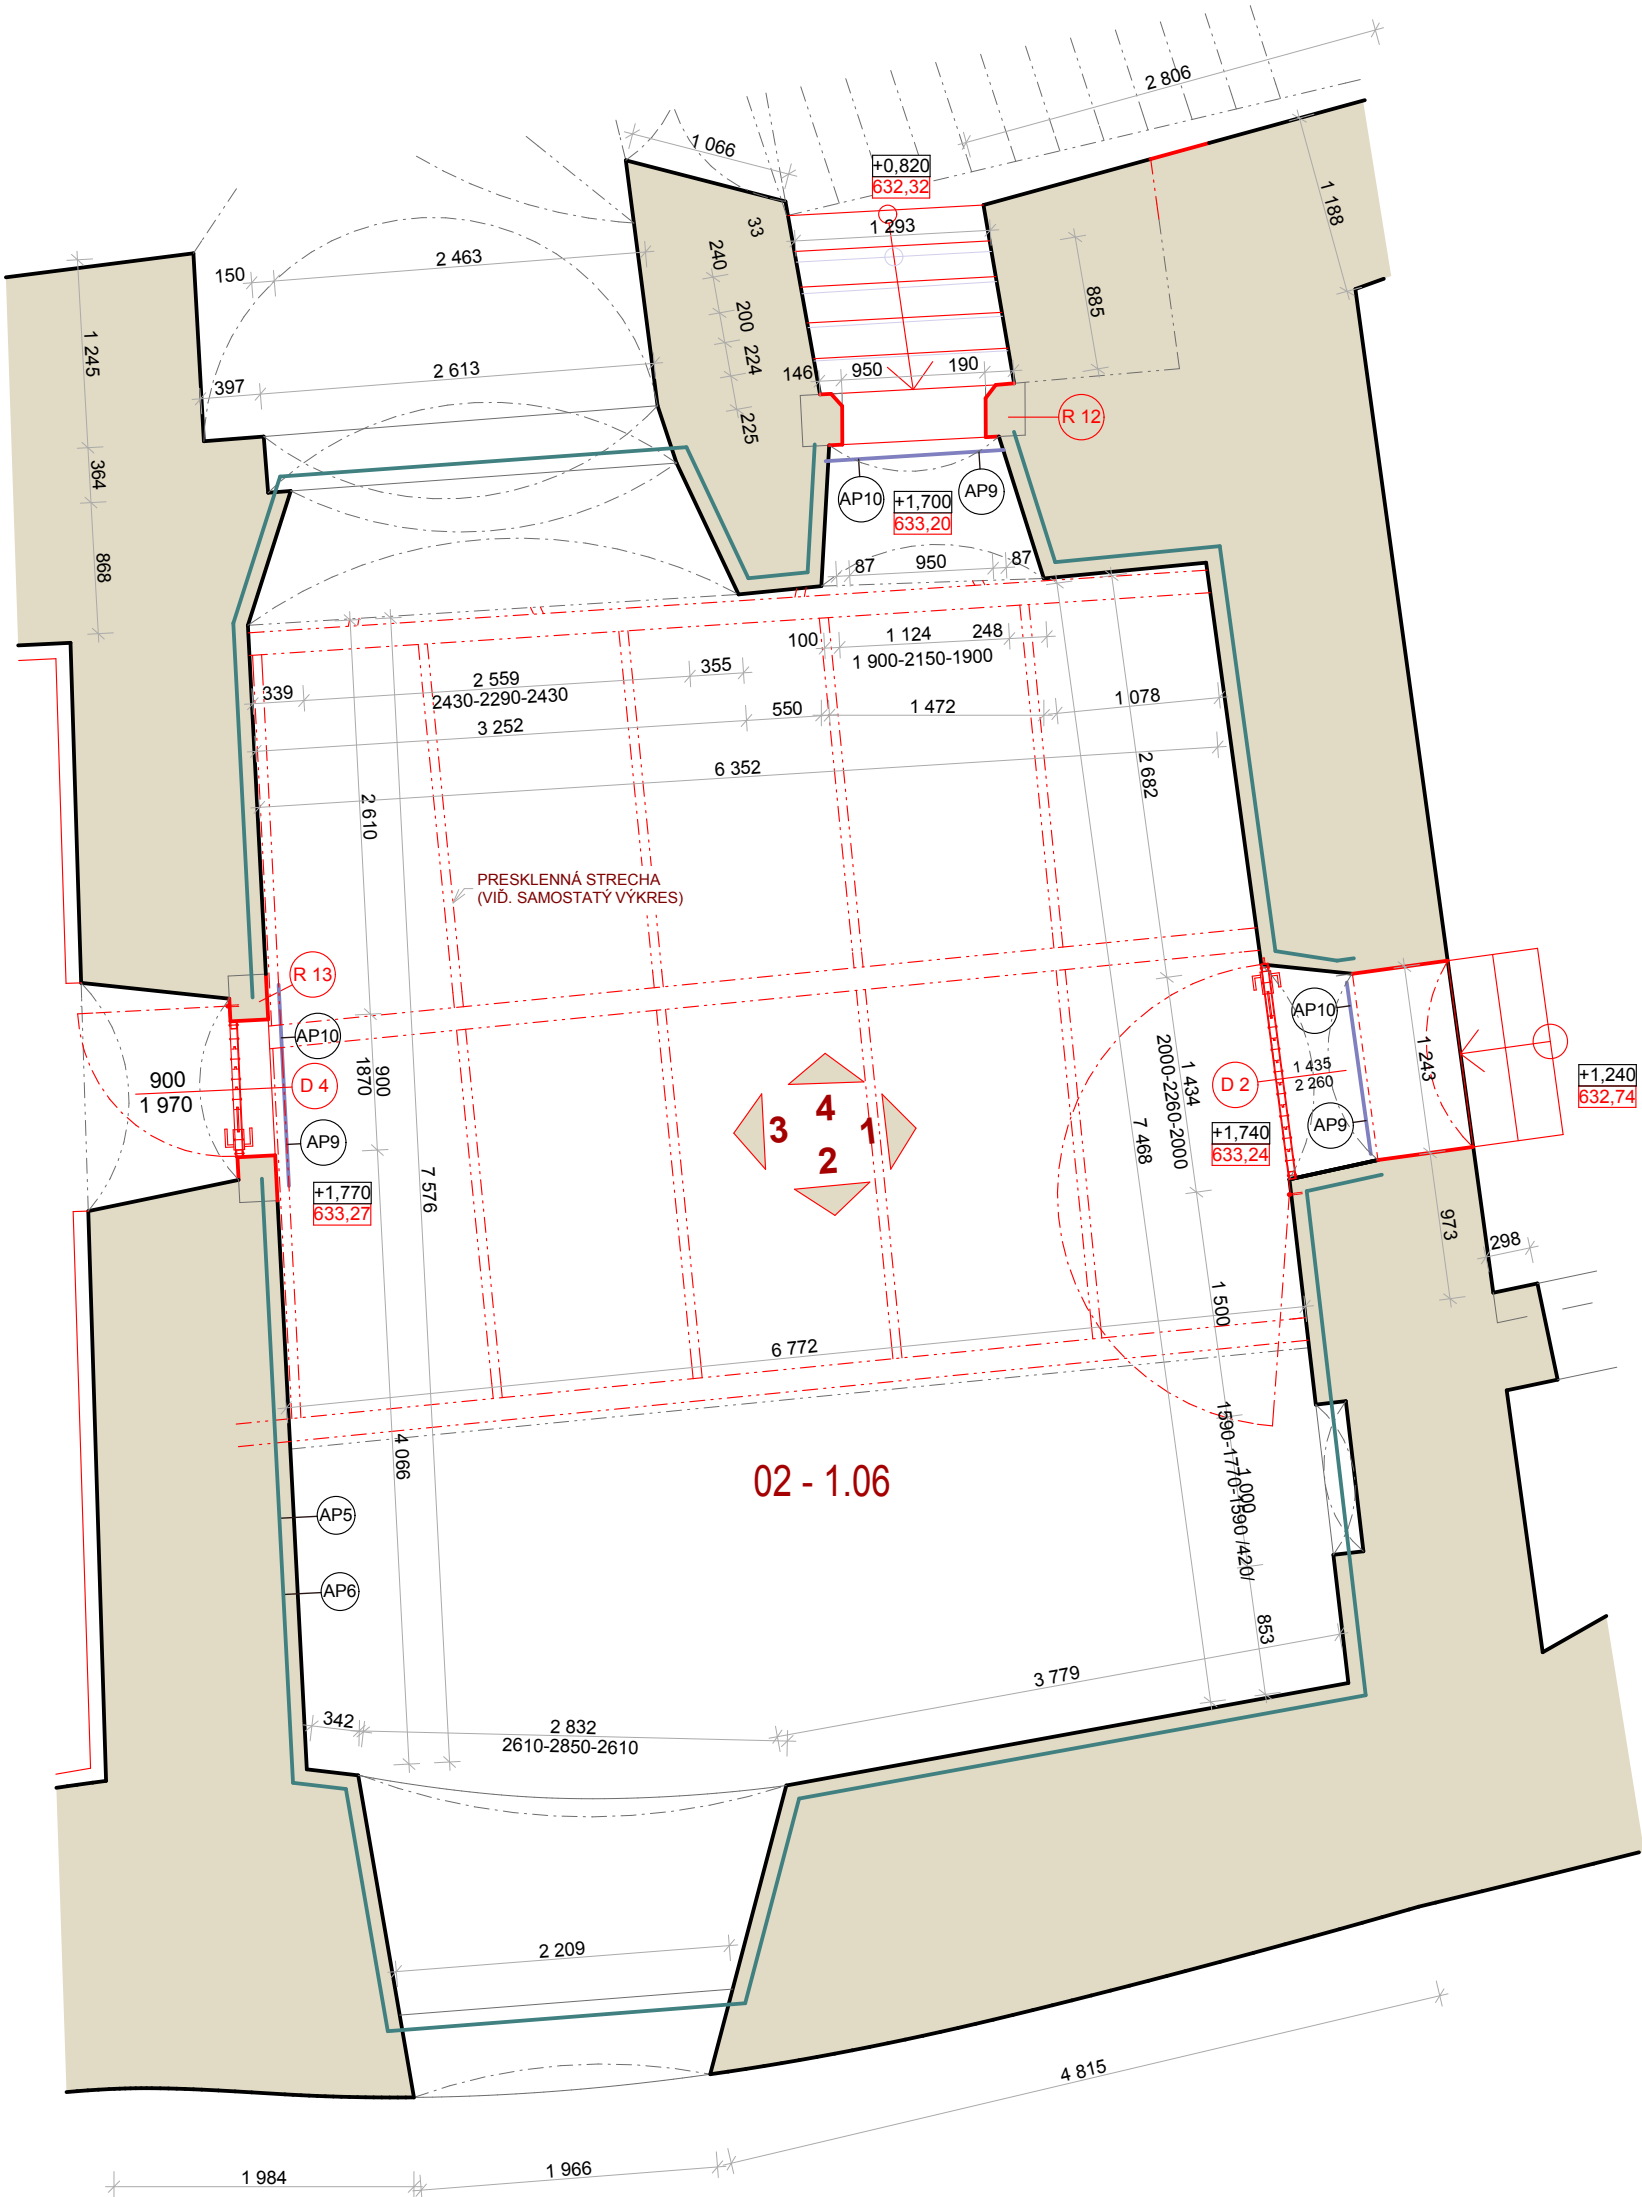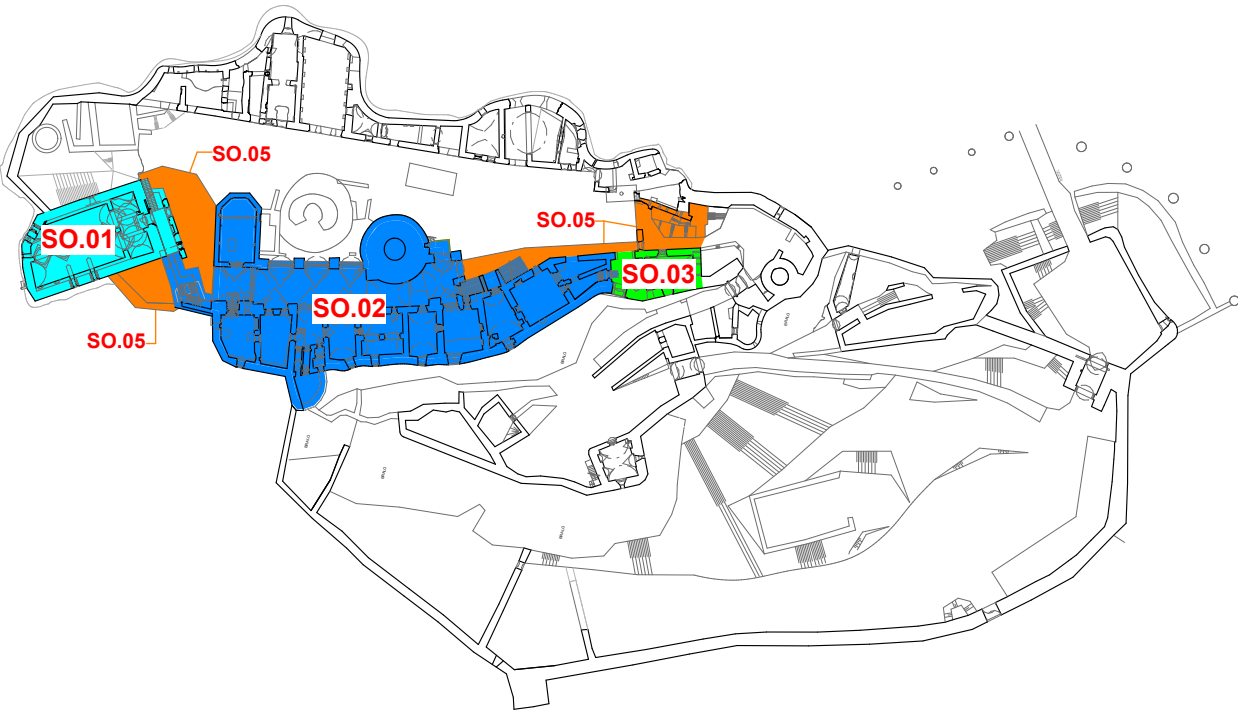

SADA Č.:

 

AUTORIZAČNÁ PEČIATKA



±0,000 = 631,50 m.n.m.

| | |
|-------------------|--|
| DIEL: | ASR |
| ZODP. PROJEKTANT: | ING.ARCH. M. JANOVSKÁ, ING.ARCH. M. ČUTKOVÁ |
| PROJEKTANT: | ING.ARCH. M. ČUTKOVÁ, ING. M. RATKOŠ, ING. M. ŠT |

| | |
|---------|---|
| PROJEKT | ING. ARCH. MÁRIA ČUTKOVÁ AUTORIZOVANÝ ARCHITEKT SPA TEL: 0902 19 77 22 786 e-mail: cutkova@gmail.com |
|---------|---|

| | | |
|-------------------|---|------------------|
| AUTORI: | ING.ARCH. M. JANOVSKÁ, ING.ARCH. M. ČUTKOVÁ, ING.ARCH. J. DOLEJŠÍ | |
| SPOLUAUTORI: | ING.ARCH. R. BUČKO, ING.ARCH. M. DZURILLA, ING. V. SLOWIKOVÁ | |
| HL. PROJEKTANT: | ŠTÚDIO J + J, s.r.o., VÝSOKÁ 65, 054 01 LEVOČA | |
| ZODP. PROJEKTANT: | ING.ARCH. MAGDALÉNA JANOVSKÁ | |
| INVESTOR: | SLOVENSKÉ NÁRODNÉ MÚZEUM, VAJANSKÉHO NÁBREŽIE Č. 2, P.O.BOX 13, 810 06 BRATISLAVA 16 | |
| NÁZOV AKCIE: | REKONŠTRUKCIA SPIŠSKÉHO HRADU, ROMÁNSKY PALÁC A ZÁPADNÉ PALÁCE PROJEKTOVÁ DOKUMENTÁCIA PRE REALIZÁCIU STAVBY | STUPEŇ: RP |
| ČASŤ: | E - DOKUMENTÁCIA STAVEBNÝCH OBJEKTŮV | DÁTUM: 09/2011 |
| OBJEKT: | SO.02 | MIERKA: 1 : 50 |
| DIEL: | ASR | ZÁK. Č.: 02/2011 |
| OBSAH VÝKRESU: | MIESTNOSŤ 02 - 1.06 - NAVRHOVANÝ STAV | FORMÁT: 6 x A4 |
| | | VÝKR. Č.: 37. |