



VNÚTORNÝ POHĽAD 1

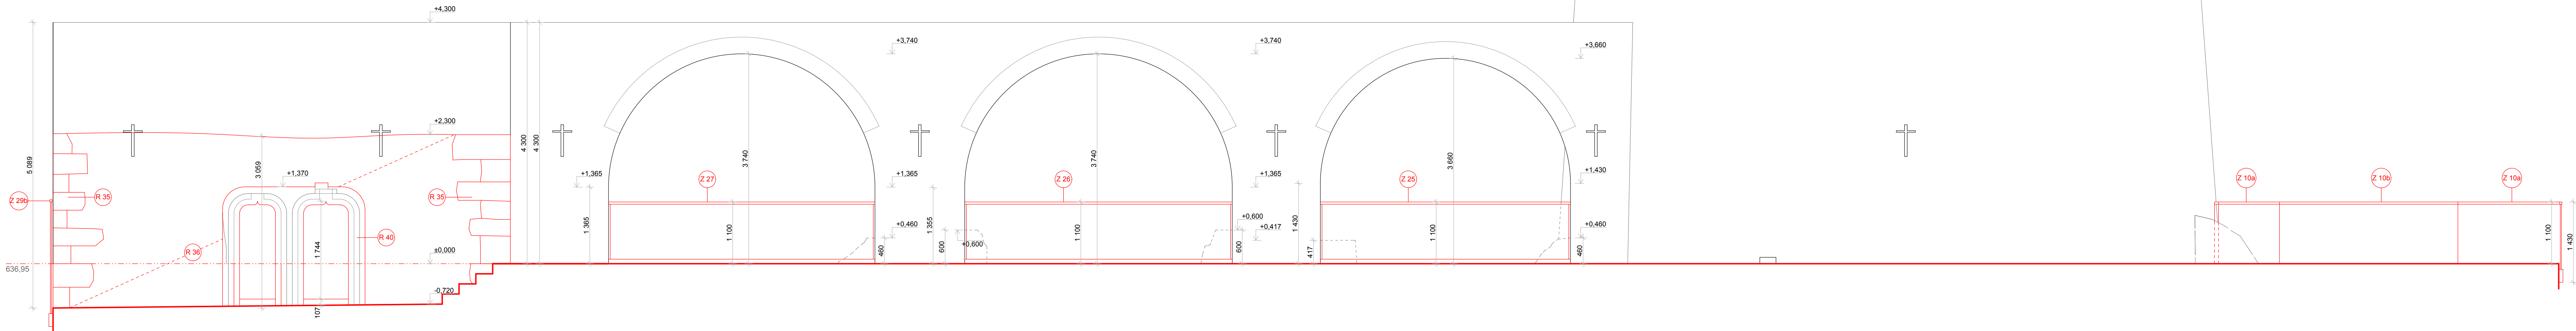

VNÚTORNÝ POHĽAD 2

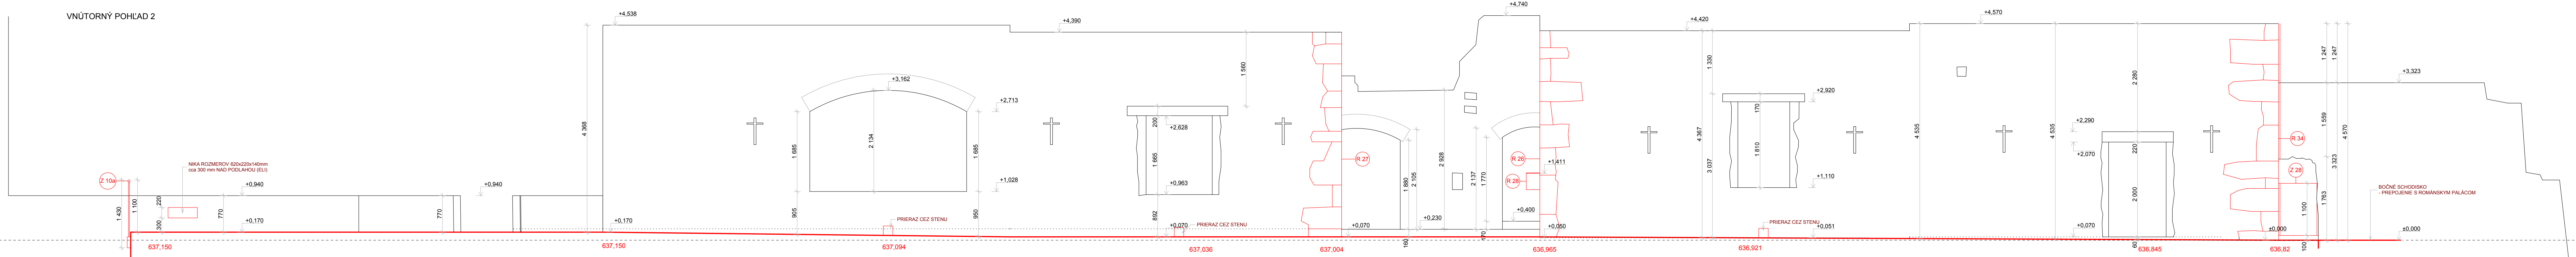

LEGENDA :



- PREDMET RIEŠENIA
- 01 - OKNO
- 21 - ZÁBRADLIE
- 01 - DVERE
- PŮVODNÉ PRVKY - ÚPRAVA RESTAUROVANÍM
- AP1 - KOTVENIE HYDROIZOLÁCIE S OZNAČENÍM TYPU

A/ Stavebné objekty:

- SO.01 - románsky palác
- SO.02 - západné paláce s kaplnkou
- SO.03 - kaplánsky dom (sociálny - hygienické zariadenie)
- SO.05A - úpravy ploch nádvoria (spevnené plochy, zelené plochy, opavenie)
- SO.05B - odvedenie dažďovej vody
- SO.06 - sanácia hrádneho brata

B/ Vnútrorešované rozvody inžinierskych sietí

- (Vidieť sa na stavebné objekty 1-6):
- SO.07 - kanalizácia (delená na splaškovú a dažďovú)
- SO.08 - voda
- SO.09 - slnospodové rozvody
- SO.10 - ochrana objektu pred údermi blesku
- SO.11 - slaboproudé rozvody

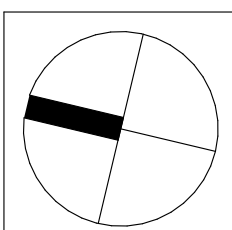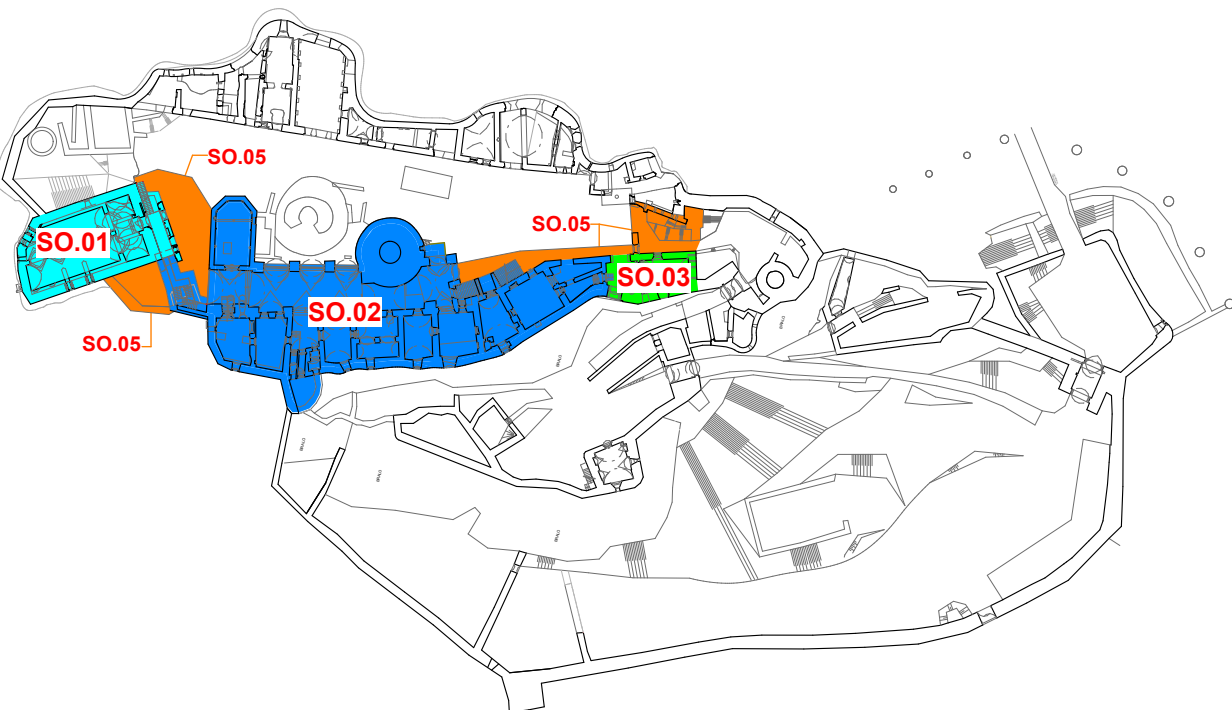

SADA Č.:

AUTORIZAČNÁ PEČAŤKA

±0.000 = 631,50 m.n.m.

DIEĽ:

ZOOP. PROJEKTANT:

PROJEKTANT:

AUTORI:

SPOLIAUTORI:

HL. PROJEKTANT:

ZOOP. PROJEKTANT:

INVESTOR:

NÁZOV AKCIE:

ČASŤ:

OBJEKT:

DIEĽ:

OBŠAH VÝKRESU:

ING. ARCH. M. JANOVSÁ, ING. ARCH. M. ČUTKOVA, ING. ARCH. R. BUČKO, ING. ARCH. M. DZURILLA, ING. V. SLOVÁKOVÁ, ŠTÚDIO J + J, s.r.o., VYSOKÁ 65, 054 01 LEVOČA, ING. ARCH. MAGDALENA JANOVSÁ, SLOVENSKÉ NÁRODNÉ MUZEUM, VAJANSKEHO NÁBŘEŽÍ Č. 2, P.O. BOX 13, 810 06 BRATISLAVA 16

REKONŠTRUKCIA SPÍŠSKÉHO HRADU, ROMÁNSKY PALÁC A ZÁPADNÉ PALACE

PROJEKTOVÁ DOKUMENTÁCIA PRE REALIZACIU STAVBY

E - DOKUMENTÁCIA STAVEBNÝCH OBJEKTŮV

MIESTNOSŤ 02 - 2.02 - NAVRHOVANÝ STAV

STUPEN: RP

DÁTUM: 08/2011

MIERKA: 1:50

ZNK. Č.: 02/2011

FORMÁT: 12 x A4

VÝKR. Č.: 45.