




VNÚTORNÝ POHĽAD 1

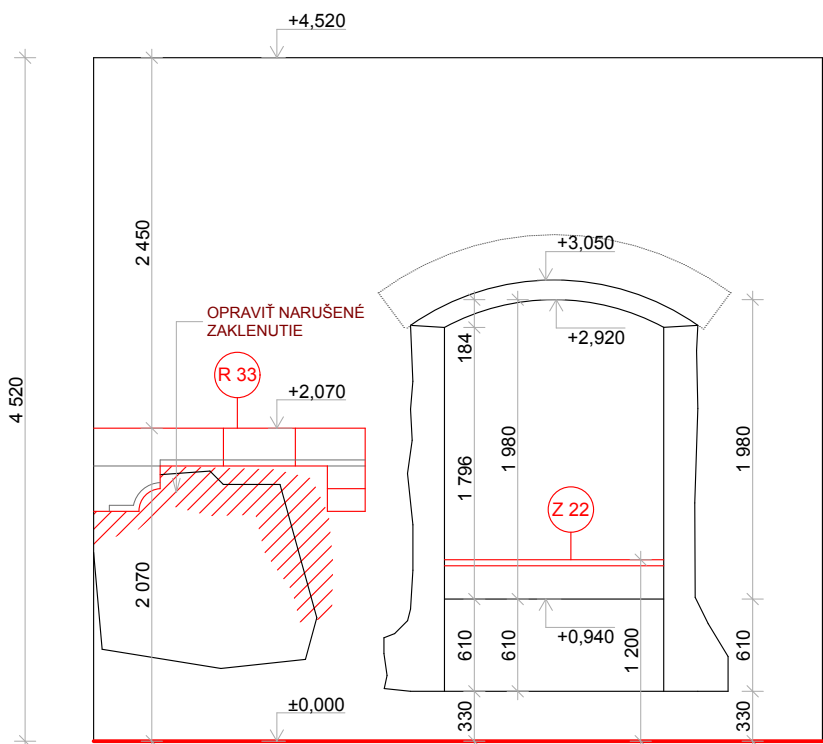


VNÚTORNÝ POHĽAD 2

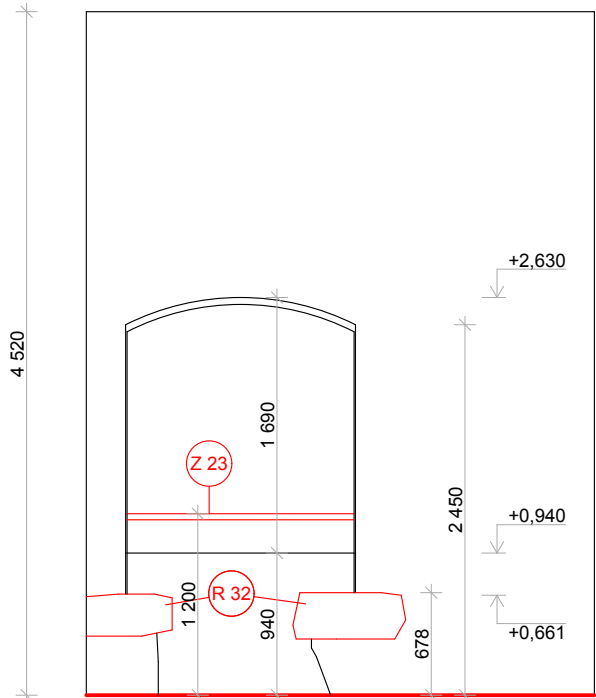


VNÚTORNÝ POHĽAD 3

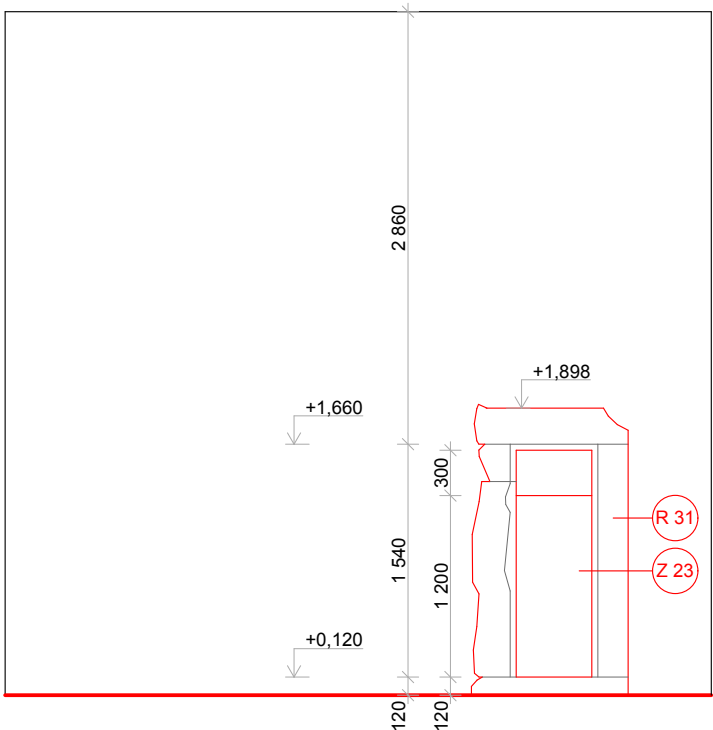

VNÚTORNÝ POHĽAD 4

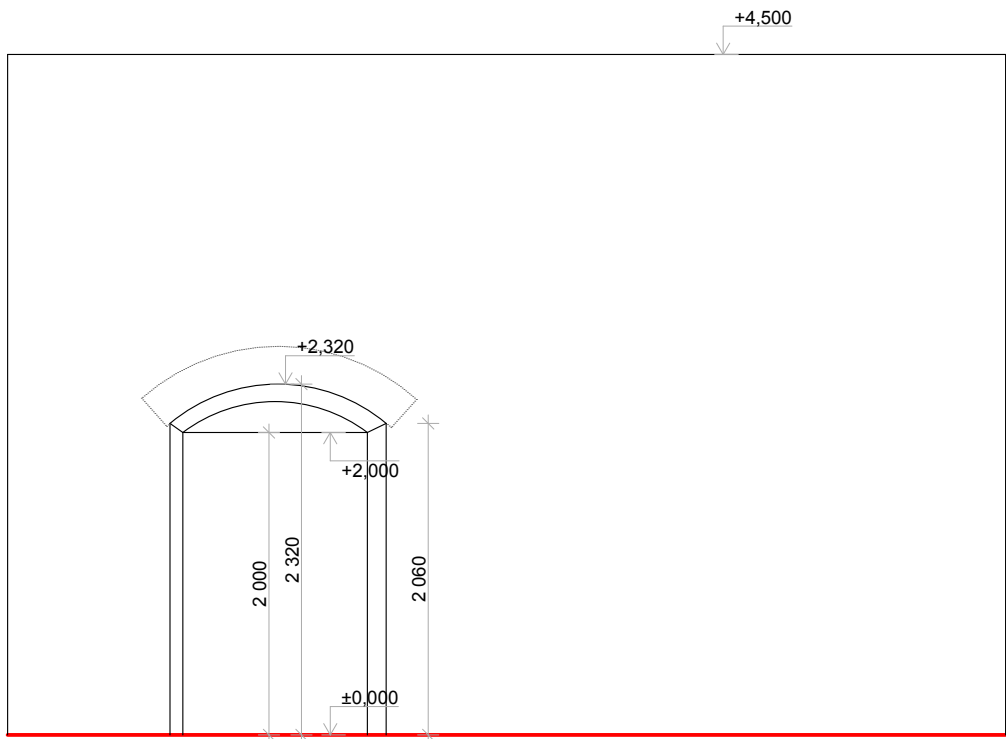

VNÚTORNÝ POHĽAD 5

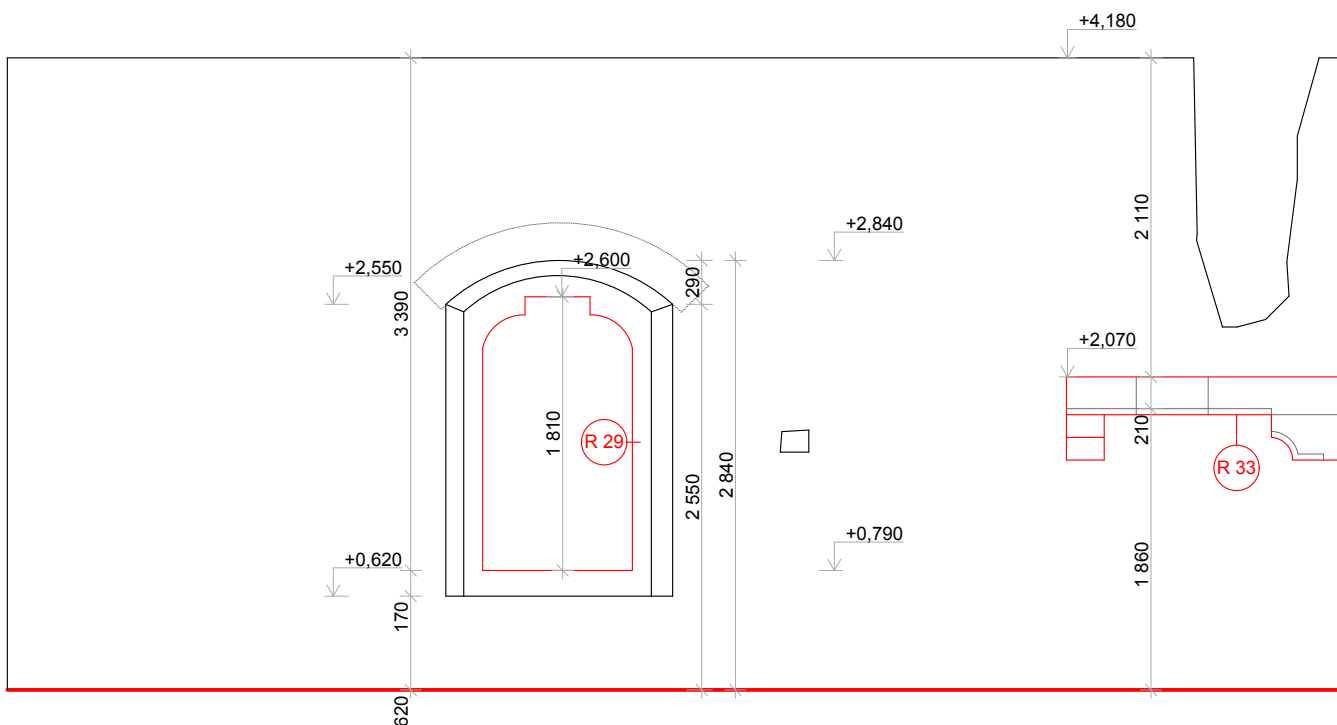

LEGENDA :




- PREDMET RIEŠENIA
- O 1 - OKNO
- Z 1 - ZÁBRADLIE
- D 1 - DVERE
- R 1 - PŮVODNÉ PRVKY - ÚPRAVA/REŠTAUROVANÍM
- AP1 - KOTVENIE HYDROIZOLÁCIE S OZNAČENÍM TYPU

A/ Stavebné objekty:


- SO.01 - románsky palác
- SO.02 - západné paláce s kaplnkou
- SO.03 - kapitánsky dom (sociálno - hygienické zariadenie)
- SO.05A - úpravy plôch nádvoria (spevnené plochy, zelené plochy, opevnenie)
- SO.05B - odvedenie dažďovej vody
- SO.06 - sanácia hradného brala

B/ Vnútroareálové rozvody inžinierskych sietí (viažúce sa na stavebné objekty 1-6):


- SO.07 - kanalizácia (delená na splaškovú a dažďovú)
- SO.08 - voda
- SO.09 - silnopráúdové rozvody
- SO.10 - ochrana objektu pred účinkami blesku
- SO.11 - slabopráúdové rozvody

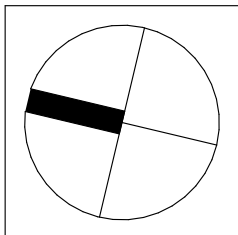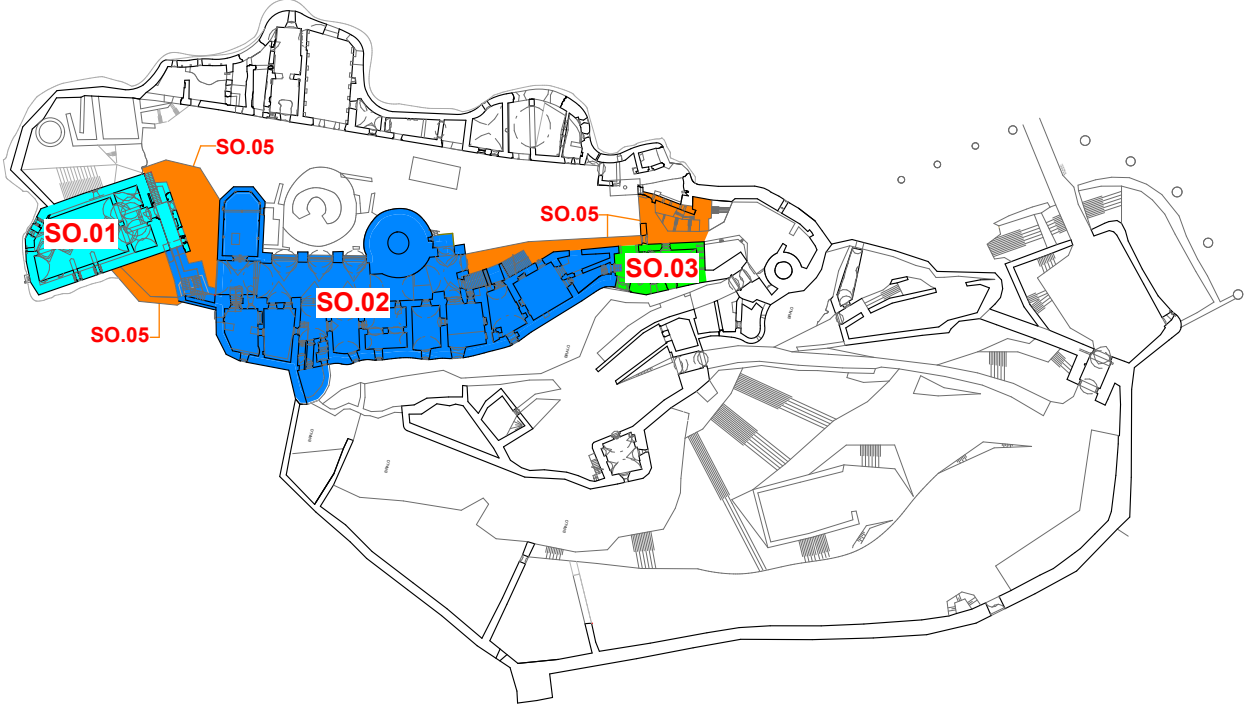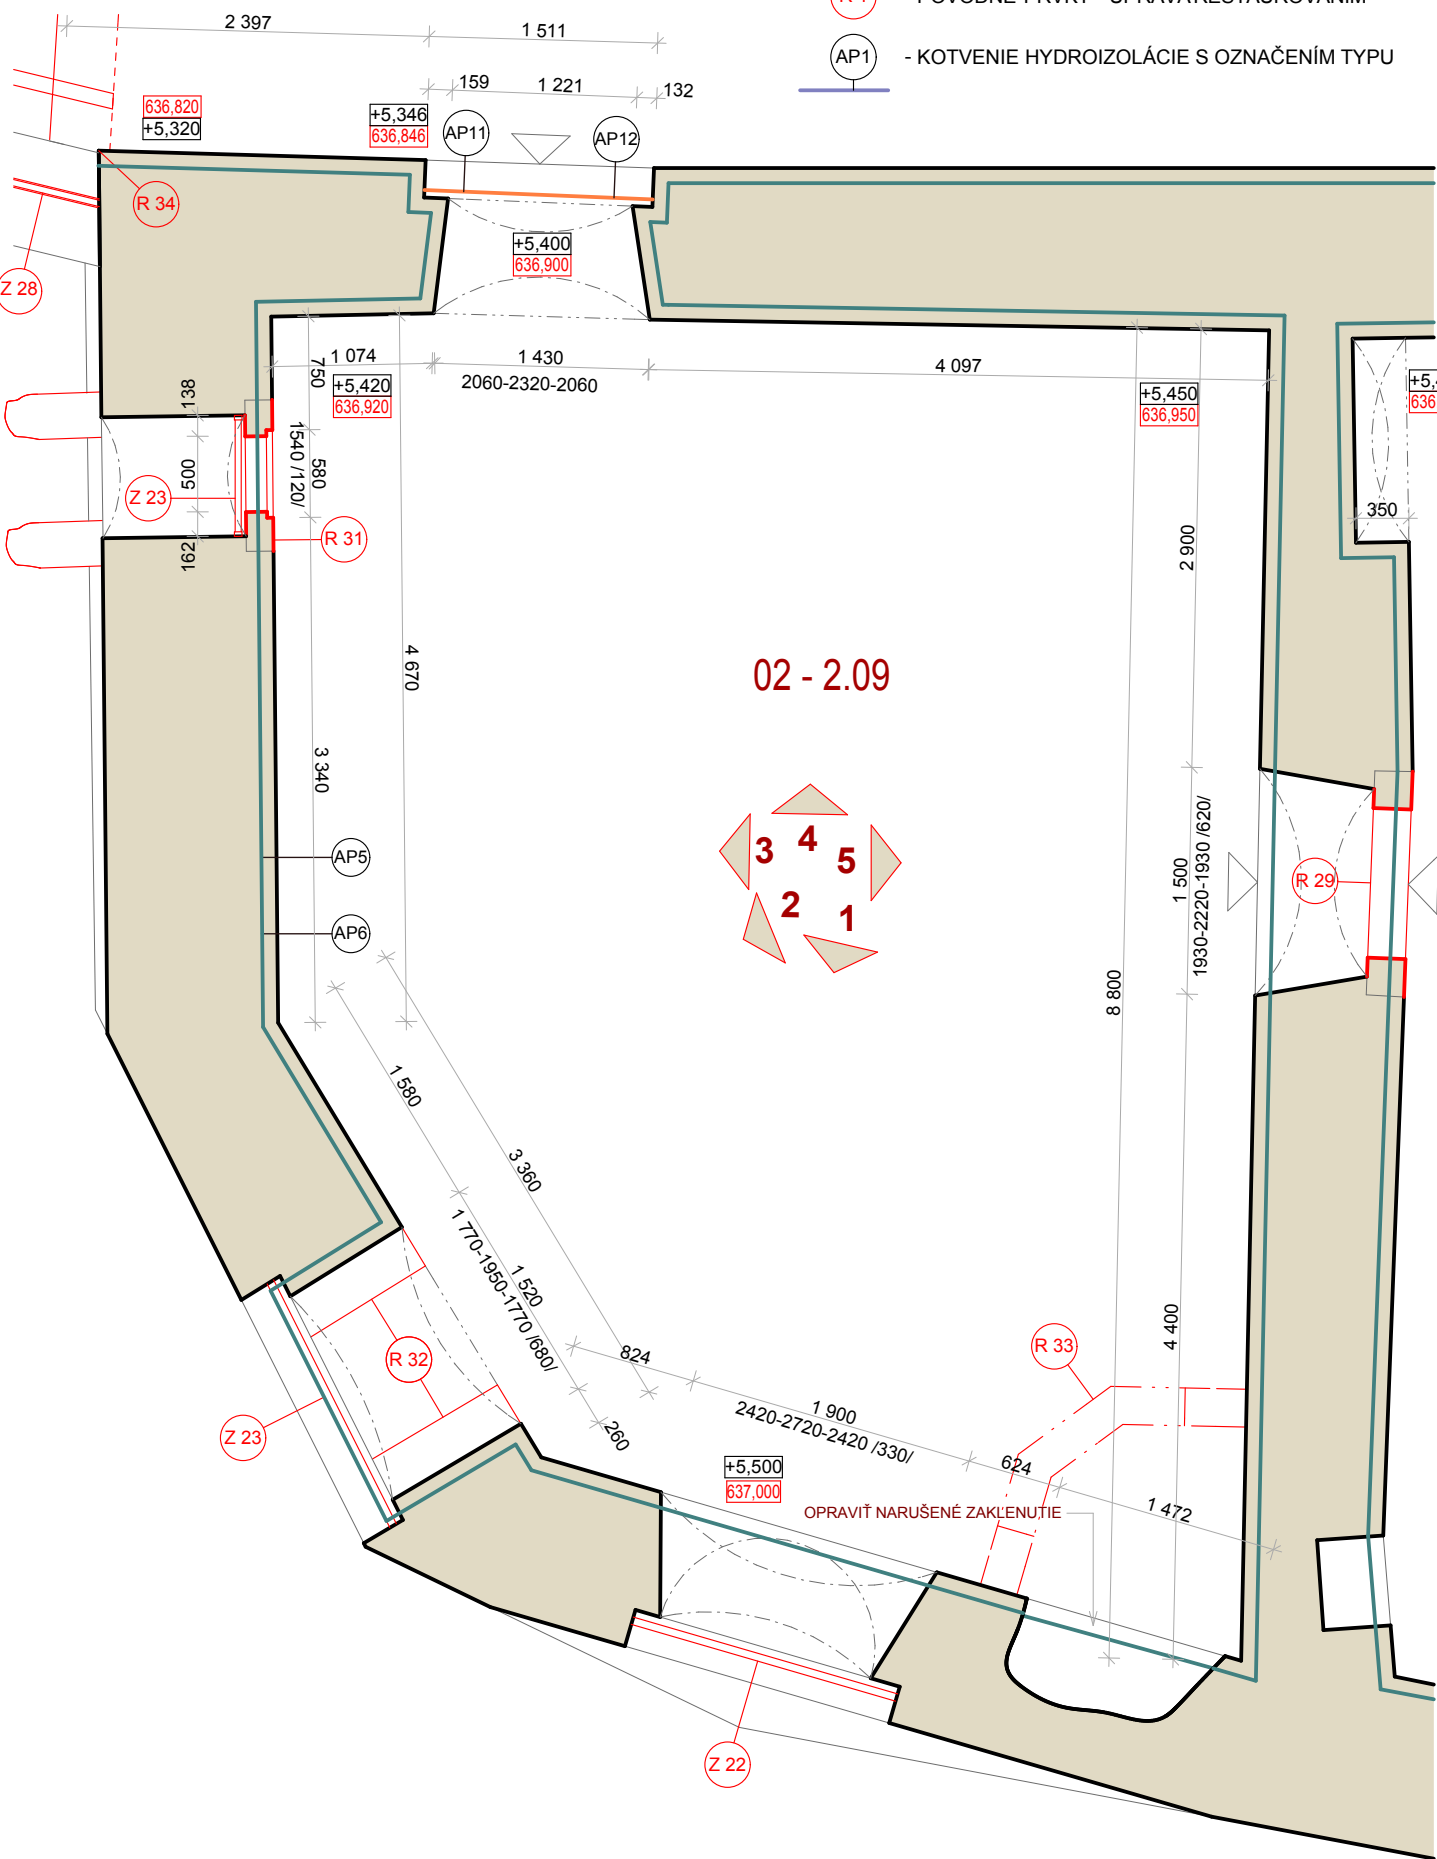

SADA Č.:

 

AUTORIZAČNÁ PEČIATKA

 

±0,000 = 631,50 m.n.m.

|                   |  |
|-------------------|--|
| DIEL:             | ASR  |
| ZODP. PROJEKTANT: | ING.ARCH. M. JANOVSKÁ, ING.ARCH. M. ČUTKOVÁ        |
| PROJEKTANT:       | ING.ARCH. M. ČUTKOVÁ, ING. M. RATKOŠ, ING. M. ŠTEF |



|                   |  |
|-------------------|--|
| AUTORI:           | ING.ARCH. M. JANOVSKÁ, ING.ARCH. M. ČUTKOVÁ, ING.ARCH. J. DOLEJŠÍ                    |
| SPOLUAUTORI:      | ING.ARCH. R. BUČKO, ING.ARCH. M. DZURILLA, ING. V. SLOWIKOVÁ                         |
| HL. PROJEKTANT:   | ŠTÚDIO J + J, s.r.o., VYSOKÁ 65, 054 01 LEVOČA                                       |
| ZODP. PROJEKTANT: | ING.ARCH. MAGDALÉNA JANOVSKÁ   |
| INVESTOR:         | SLOVENSKÉ NÁRODNÉ MÚZEUM, VAJANSKÉHO NÁBREŽIE Č. 2, P.O.BOX 13, 810 06 BRATISLAVA 16 |
| NÁZOV AKCIE:      | REKONŠTRUKCIA SPIŠSKÉHO HRADU, ROMÁNSKY PALÁC A ZÁPADNÉ PALÁCE                       |
| ČASŤ:             | E - DOKUMENTÁCIA STAVEBNÝCH OBJEKTOV   |
| OBJEKT:           | SO.02  |
| DIEL:             | ASR  |
| OBSAH VÝKRESU :   | MIESTNOSŤ 02 - 2.09 - NAVRHOVANÝ STAV  |

|           |         |
|-----------|---------|
| STUPEŇ:   | RP      |
| DÁTUM :   | 09/2011 |
| MIERKA :  | 1 : 50  |
| ZÁK. Č.:  | 02/2011 |
| FORMÁT :  | 4 x A4  |
| VÝKR. Č.: | 51.     |