X.Z1 ZÁSUVKOVÁ ROZVODNICA ATYP:
SKRINKA : š.380/v.300(MAX)/hl.210 mm; IP44; ZÁMOK
VÝZBROJ : 1x RCD 63A/4P/030–AC; 1x FA 3/C 32A; 1x FA 3/C 16A;
1x ZáS. 3+N+PE 400V/32A 1x ZáS. 3+N+PE 400V/16A;
ZÁSUVKY INŠTALOVAŤ DO VNGTRA SKRINE !!!

X.Z2 ZÁSUVKOVÁ ROZVODNICA ATYP:
SKRINKA : š.380/v.300(MAX)/hl.210 mm; IP54; ZÁMOK
VÝZBROJ : 1x RCD 40A/4P/030–AC; 3x FA 1/C 16A;
3x ZáS. 1+N+PE 230V/16A;
ZÁSUVKY INŠTALOVAŤ DO VNGTRA SKRINE !!!

Mx1 SVORKOVÁ SKRINKA zapustená (ATYP):
Mx2 max. rozmery : š.600/v.200/hl.120 mm; IP44;
VÝZBROJ : SVORKY 3–ÚROVŇOVÉ + LIŠTA TS35

VŠETKY TYPY MATERIÁLOV UVEDENÉ VO VÝKRESOVEJ DOKUMENTÁCII SÚ PREZENTOVANÉ LEN Z DÔVODU VYŠPECIFIKOVANIA POŽADOVANÝCH TECHNICKO– FYZIKÁLNYCH VLASTNOSTÍ.
TIETO JE NUTNÉ, BEZ OHLADU NA TYP MATERIÁLU, DODRŽAŤ !
NA VŠETKY ATYPOVÉ PRVKY, PO OVERENÍ ROZMEROV PRIAMO NA STAVBE, JE POTREBNÉ DODÁVATELOM SPRACOVAŤ VÝROBNÚ (DIELENSKÚ) DOKUMENTÁCIU A ODSÚHLASIŤ JU S INVESTOROM A GP !
AKÚKOĽVEK ROZMEROVÚ ALEBO MATERIÁLOVÚ ZMENU ODSÚHLASIŤ S GP !

VZHLADOM K PAMIATKOVÉMU CHARAKTERU STAVBY TRASOVANIE VŠETKÝCH ROZVODOV A SITUOVANIE VÝVODOV REALIZOVAŤ POD DOHLADOM ARCHEOLÓGA resp. PO ODSÚHLASENÍ HL. INŽINIEROM PROJEKTU !!!!!!

VYSVETLIVKY – v.č. EO1
ZNAČENIE SVIETIDIEL X D/11 EL 7 01 /c
– ovládanie ovládačom "c"
– poradové číslo vývodu
– číslo obvodu osvetlenia
– rozvádzač : 1=RSM1; 11= RSM11; 12=RSM12
– typ svietidla: PODLA ZOZNAMU SVIETIDIEL

MONTÁŽNE POKYNY A UPOZORNENIA :
1. SITUOVANIE SVIETIDIEL, OVLÁDAČOV OSVETLENIA, SITUOVANIE A POČET ZÁSUVIEK AKO AJ OSTATNÝCH VÝVODOV PRE INŠTALOVANÉ ZARIADENIA – UPRESNIŤ PRI REALIZÁCII V NÁVÄZNOSTI NA NÁVRH INTERIÉRU A POŽIADAVIEK INŠTALOVANÝCH ZARIADENÍ
2. TYPY SVIETIDIEL S POŽIADAVOU NA KRYTIE "IP", DOPORUČENÝ SVETELNÝ ZDROJ, OSTATNÉ TECH. PARAMETRE–OPTIKU A DESIGN – SÚ UVEDENÉ VYSVETLIVKÁCH E01
3. TRASY ROZVODOV KOORDINOVAŤ PRI REALIZÁCII S OHLADOM NA PAMIATKOVÝ CHARAKTER STAVBY A NA OSTATNÉ PROFESIE

LEGENDA ÚČELU MIESTNOSTÍ - 2. NP							
OZN.	ÚČEL MIESTNOSTÍ	PLOCHA (m²)	OZN. PODLÁH	ÚPRAVA PODLÁH	POVRCH STIEN	POVRCH STROPOV	POZNÁMKY
02 - 2.01	Schodisko + podesta	33,53 m2	---	ANTIK. ROŠT, PLECH	-	-	-
02 - 2.02	Arkádová terasa	326,12m2	P2,P4	PIESKOVC. DLAŽBA ROZM. OD 300x600x50 DO 500x700x50 mm	L	-	A
		9,85m2		ÚPR. KORUN MURÍV	L	-	VIĎ. STATIKA
02 - 2.02/A	Arkádová terasa - pochôdzny nerezový rošt	8,28 m2	---	ANTIKOR.ROŠT	-	-	-
02 - 2.02/B	Arkádová terasa - priehľad do kaplnky, schody	6,15 m2	P2	PIESKOVC. DLAŽBA ROZM. OD 300x600x50 DO 500x700x50 mm	I	-	D
02 - 2.03	Voľne prístupný otvorený priestor	53,36 m2	P2	PIESKOVC. DLAŽBA ROZM. OD 300x600x50 DO 500x700x50 mm	L	-	A
02 - 2.04	Voľne prístupný otvorený priestor	66,20 m2	P2,P4	PIESKOVC. DLAŽBA ROZM. OD 300x600x50 DO 500x700x50 mm	L	-	A
02 - 2.04/A	Neprístupná presklenná strecha	37,91 m2	---	-	-	-	-
02 - 2.05	Voľne prístupný otvorený priestor	67,69 m2	P3	TEHLOVÁ DLAŽBA	L	-	B
02 - 2.06	Voľne prístupný otvorený priestor	47,89 m2	P3	TEHLOVÁ DLAŽBA	L	-	B
02 - 2.07	Voľne prístupný otvorený priestor	38,97 m2	P2	PIESKOVC. DLAŽBA ROZM. OD 300x600x50 DO 500x700x50 mm	L	-	A
02 - 2.08	Voľne prístupný otvorený priestor	53,09 m2	P1	TEHLOVÁ DLAŽBA	L	-	B
02 - 2.09	Voľne prístupný otvorený priestor	52,91 m2	P1	TEHLOVÁ DLAŽBA	L	-	B
02 - 2.10	Schodisko + podesta	9,52 m2	---	PIESKOVC. DLAŽBA ROZM. OD 300x600x50 DO 500x700x50 mm	L	L	E
02 - 2.11	Nové schodisko z nádvoria na mieste pôvodného	28,11 m2	---	ANTIK. ROŠT, PLECH	-	-	-
		836,11 m2					

SYSTÉM : 3 /N/PE AC 400/230V 50Hz, TN–S
2 DC 24V SELV

VONKAJŠIE VPLYVY: Podla STN 33 2000–5–51: ŠTANDARDNÉ PRE DRUHY PRIESTOROV:
IV – VNÚTORNÉ PRIESTORY BEZ REGULÁCIE TEPLOTY, AK NIE JE OZNAČENÉ INAK :
V – VONK. PRIESTORY POD PRÍSTREŠKOM
VI – VONKAJŠIE PRIESTORY

OCHRANY PRED ZÁSAHOM EL.PRÚDOM: Podla STN 33 2000–4–41: Ochranné opatrenia
čl. 411 Samočinným odpojením napájania
čl. 412 Dvojitú alebo zosilnenú izoláciu
čl. 414 SELV
čl. 415 Doplnková ochrana prúd. chráničom

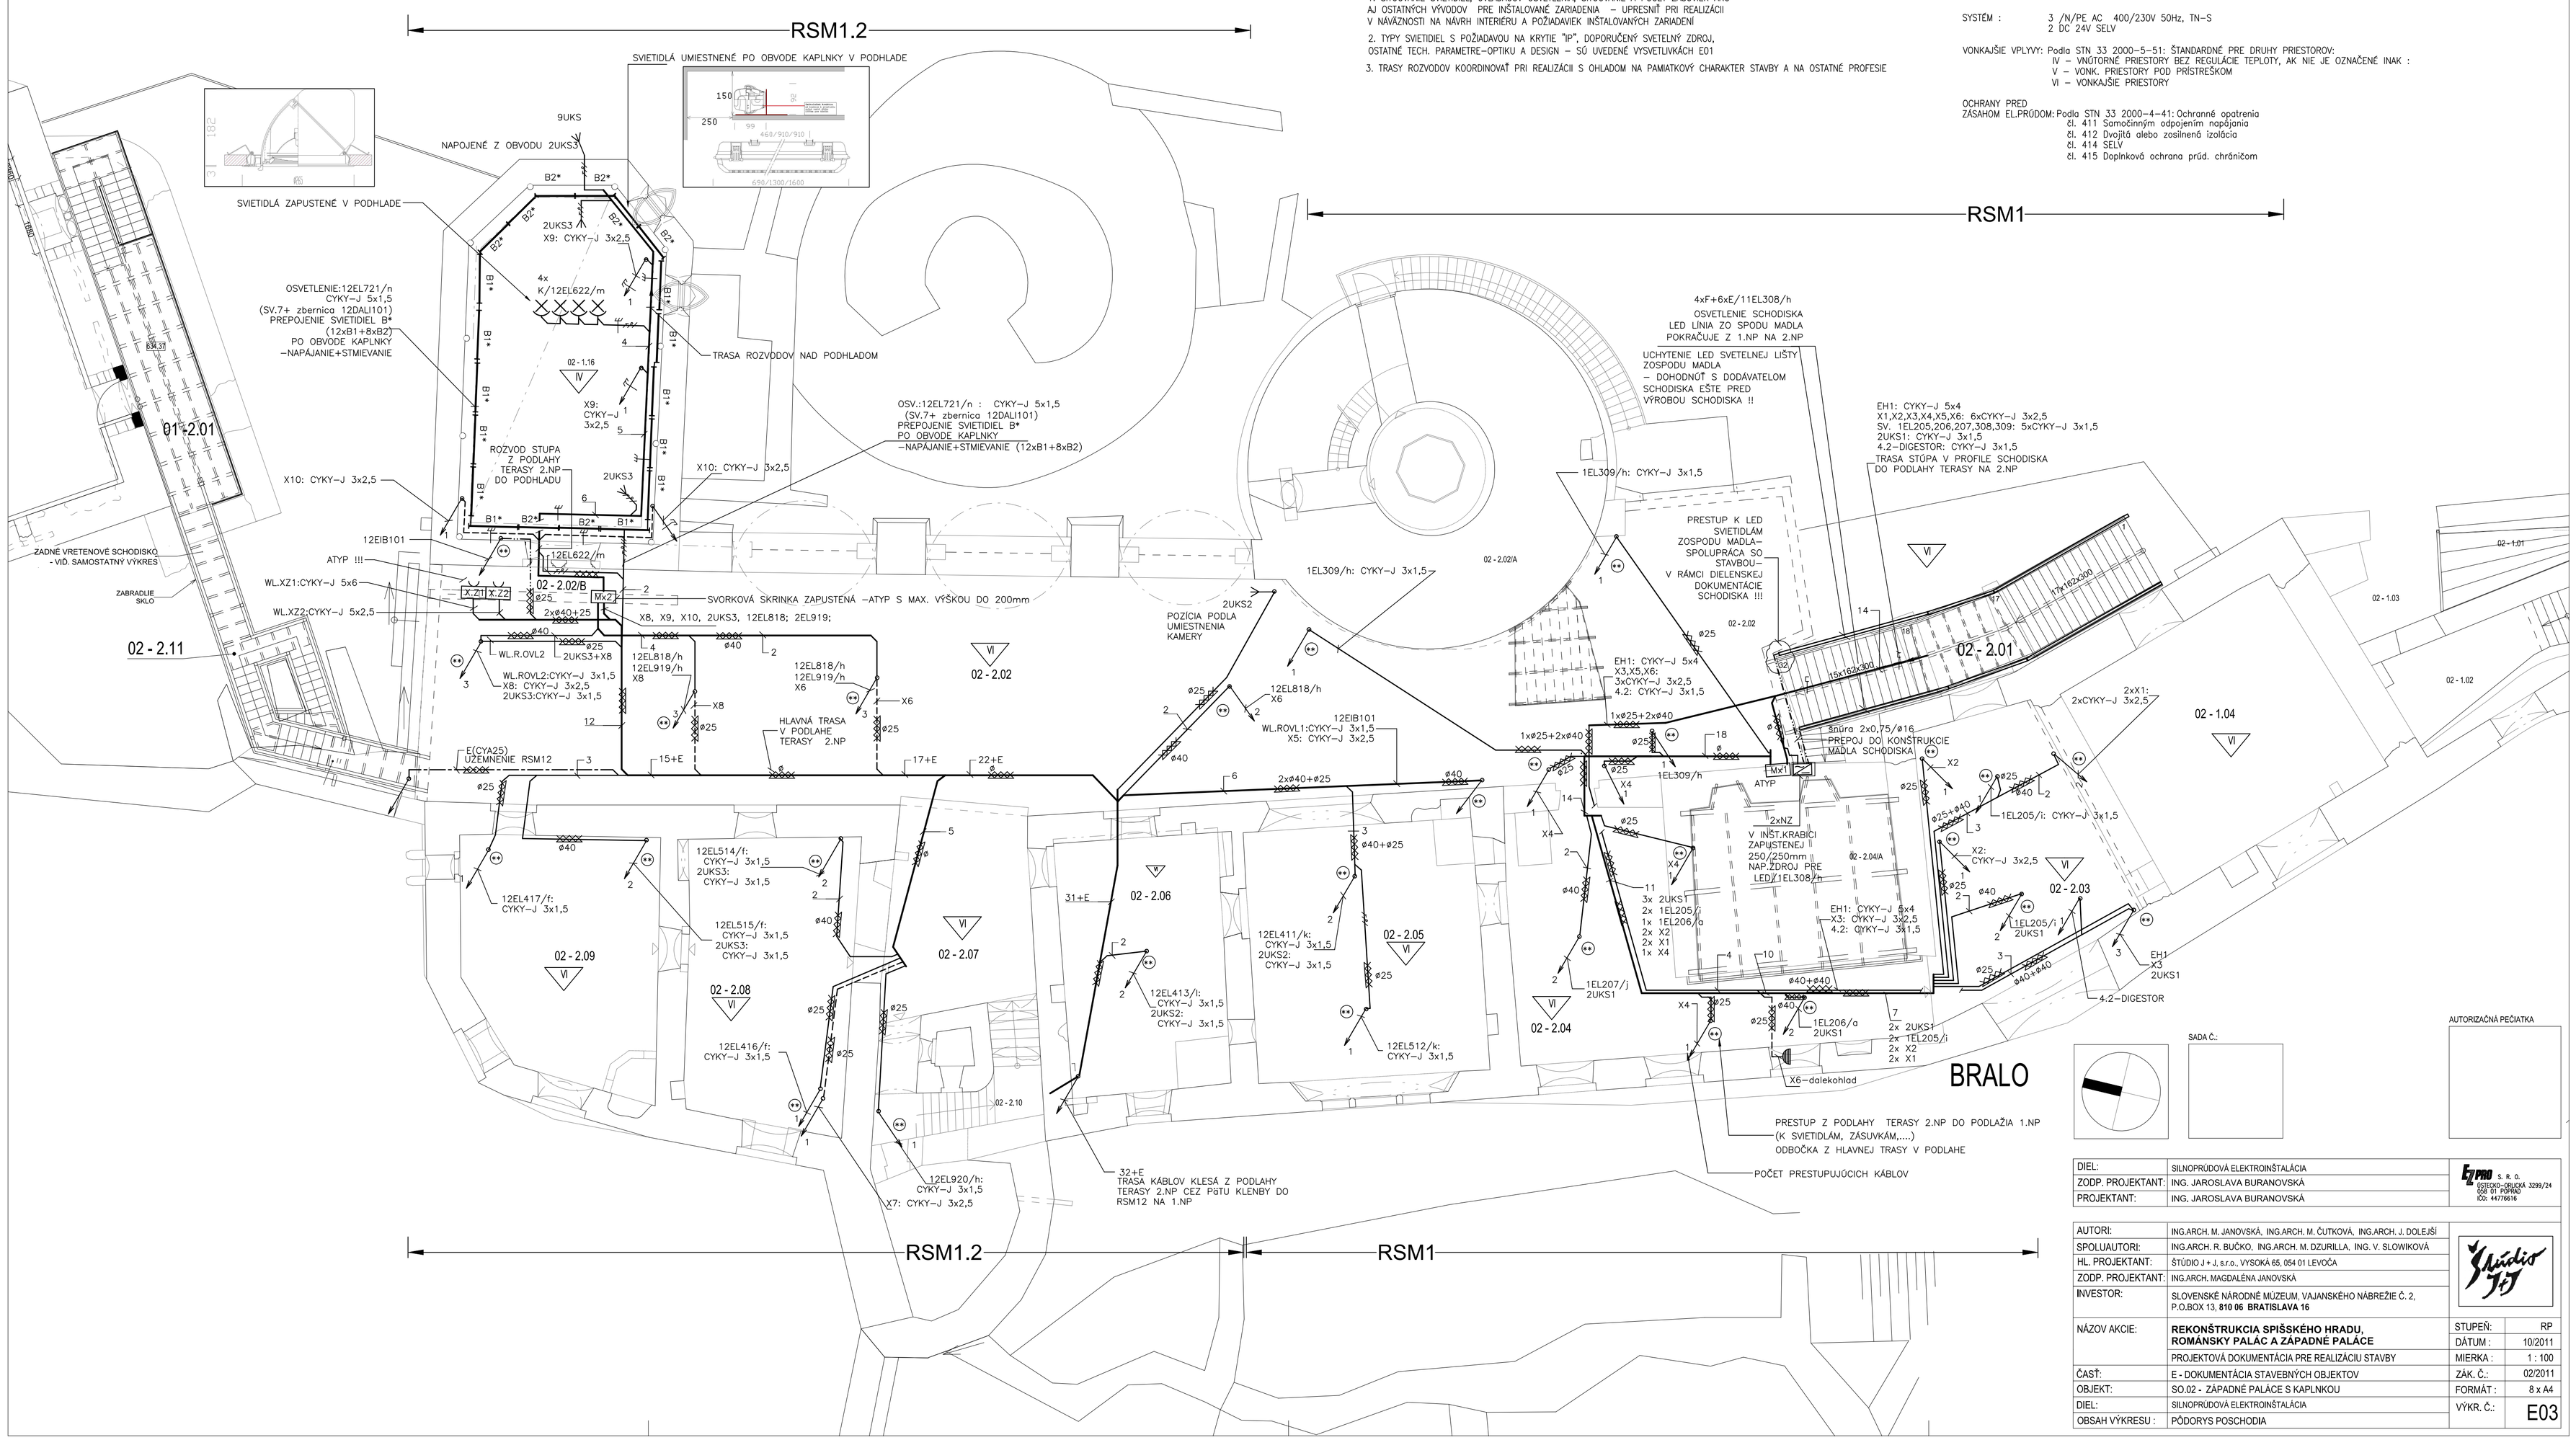

DIEL:	SILNOPRÚDOVÁ ELEKTROINŠTALÁCIA
ZODP. PROJEKTANT:	ING. JAROSLAVA BURANOVSKÁ
PROJEKTANT:	ING. JAROSLAVA BURANOVSKÁ

EPRO s. r. o. ČADCOVO–ORLOVSKÁ 3299/24 022 01 POPRAD IČO: 44776616

AUTORI:	ING.ARCH.,M. JANOVSKÁ, ING.ARCH. M. ČUTKOVÁ, ING.ARCH. J. DOLEJŠÍ
SPOLUAUTORI:	ING.ARCH. R. BUČKO, ING.ARCH. M. DZURILLA, ING. V. SLOWIKOVÁ
HL. PROJEKTANT:	ŠTÚDIO J + J, s.r.o., VYSOKÁ 65, 054 01 LEVOČA
ZODP. PROJEKTANT:	ING.ARCH. MAGDALÉNA JANOVSKÁ
INVESTOR:	SLOVENSKÉ NÁRODNÉ MÚZEUM, VAJANSKÉHO NÁBREŽIE Č. 2, P.O.BOX 13, **810 06 BRATISLAVA 16**
NÁZOV AKCIE:	**REKONŠTRUKCIA SPIŠSKÉHO HRADU, ROMÁNSKY PALÁC A ZÁPADNÉ PALÁCE**
	PROJEKTOVÁ DOKUMENTÁCIA PRE REALIZÁCIU STAVBY
ČASŤ:	E - DOKUMENTÁCIA STAVEBNÝCH OBJEKTOV
OBJEKT:	SO.02 - ZÁPADNÉ PALÁCE S KAPLNKOU
DIEL:	SILNOPRÚDOVÁ ELEKTROINŠTALÁCIA
OBSAH VÝKRESU :	PÔDORYS POSCHODIA

STUPEŇ:	RP
DÁTUM :	10/2011
MIERKA :	1 : 100
ZÁK. Č.:	02/2011
FORMÁT :	8 x A4
VÝKR. Č.:	E03

SADA Č.:

AUTORIZAČNÁ PEČIATKA