




## POHLAD VÝCHODNÝ NAVRHOVANÝ STAV

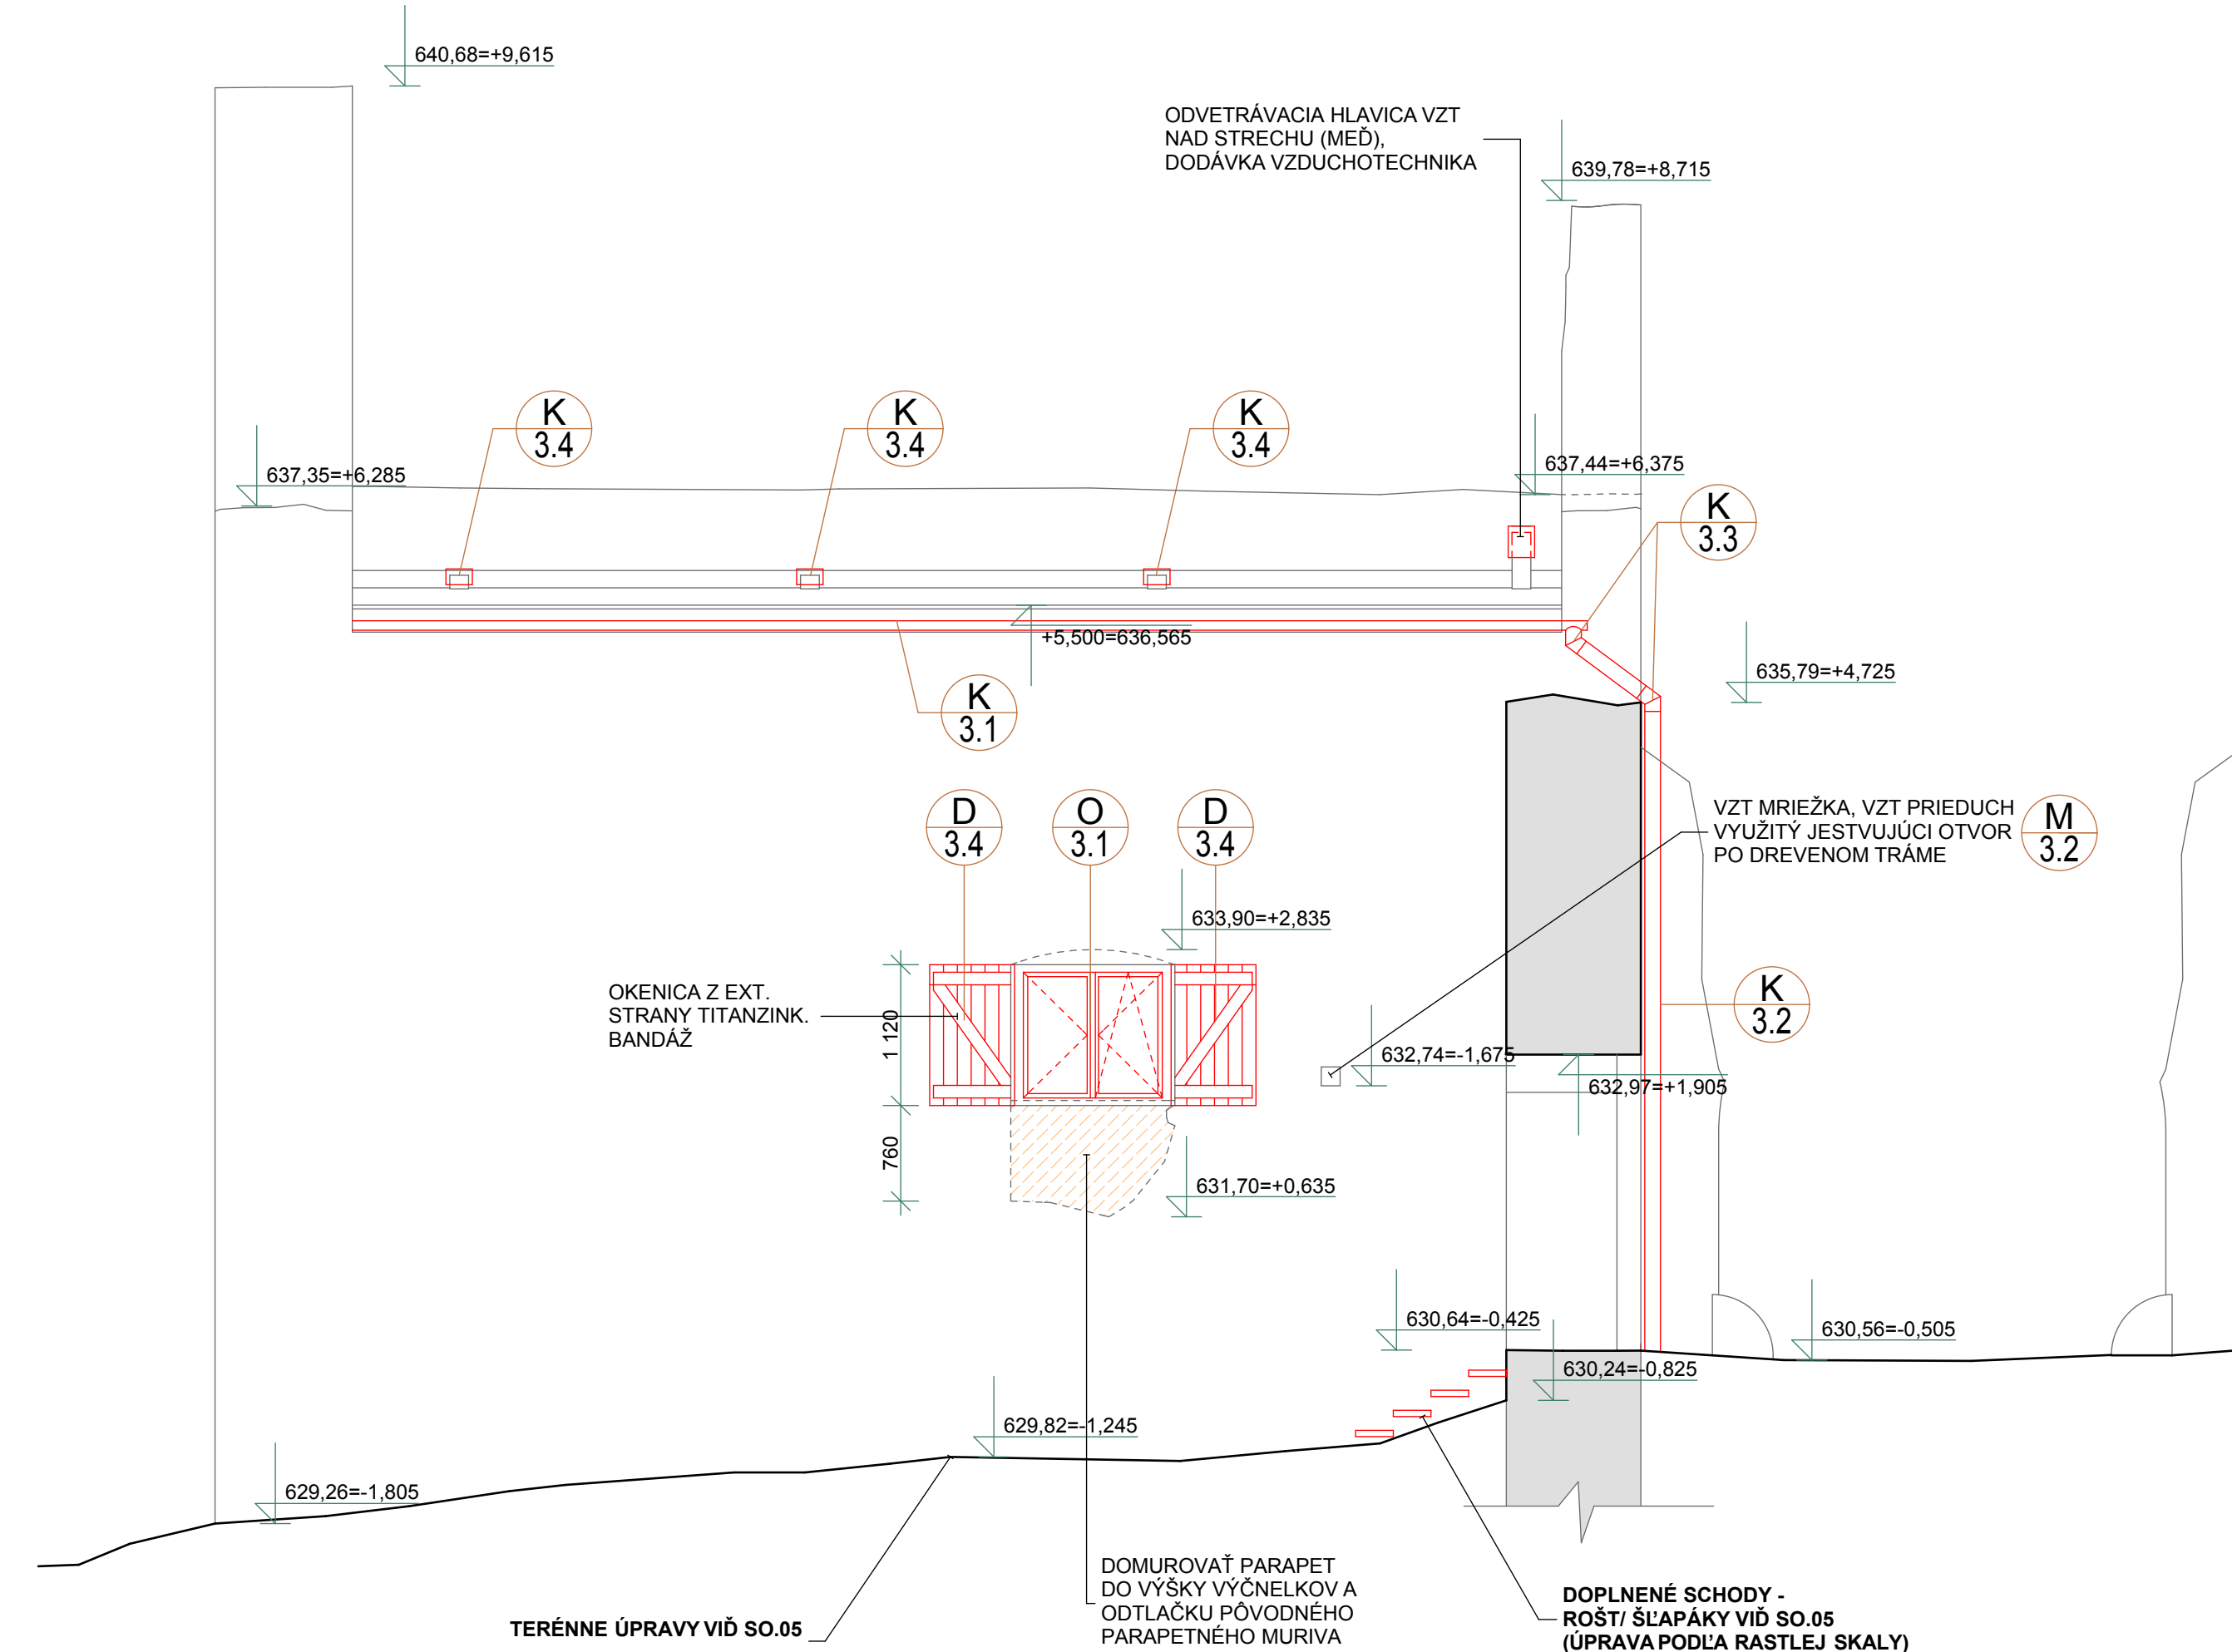



## POHLAD JUŽNÝ NAVRHOVANÝ STAV

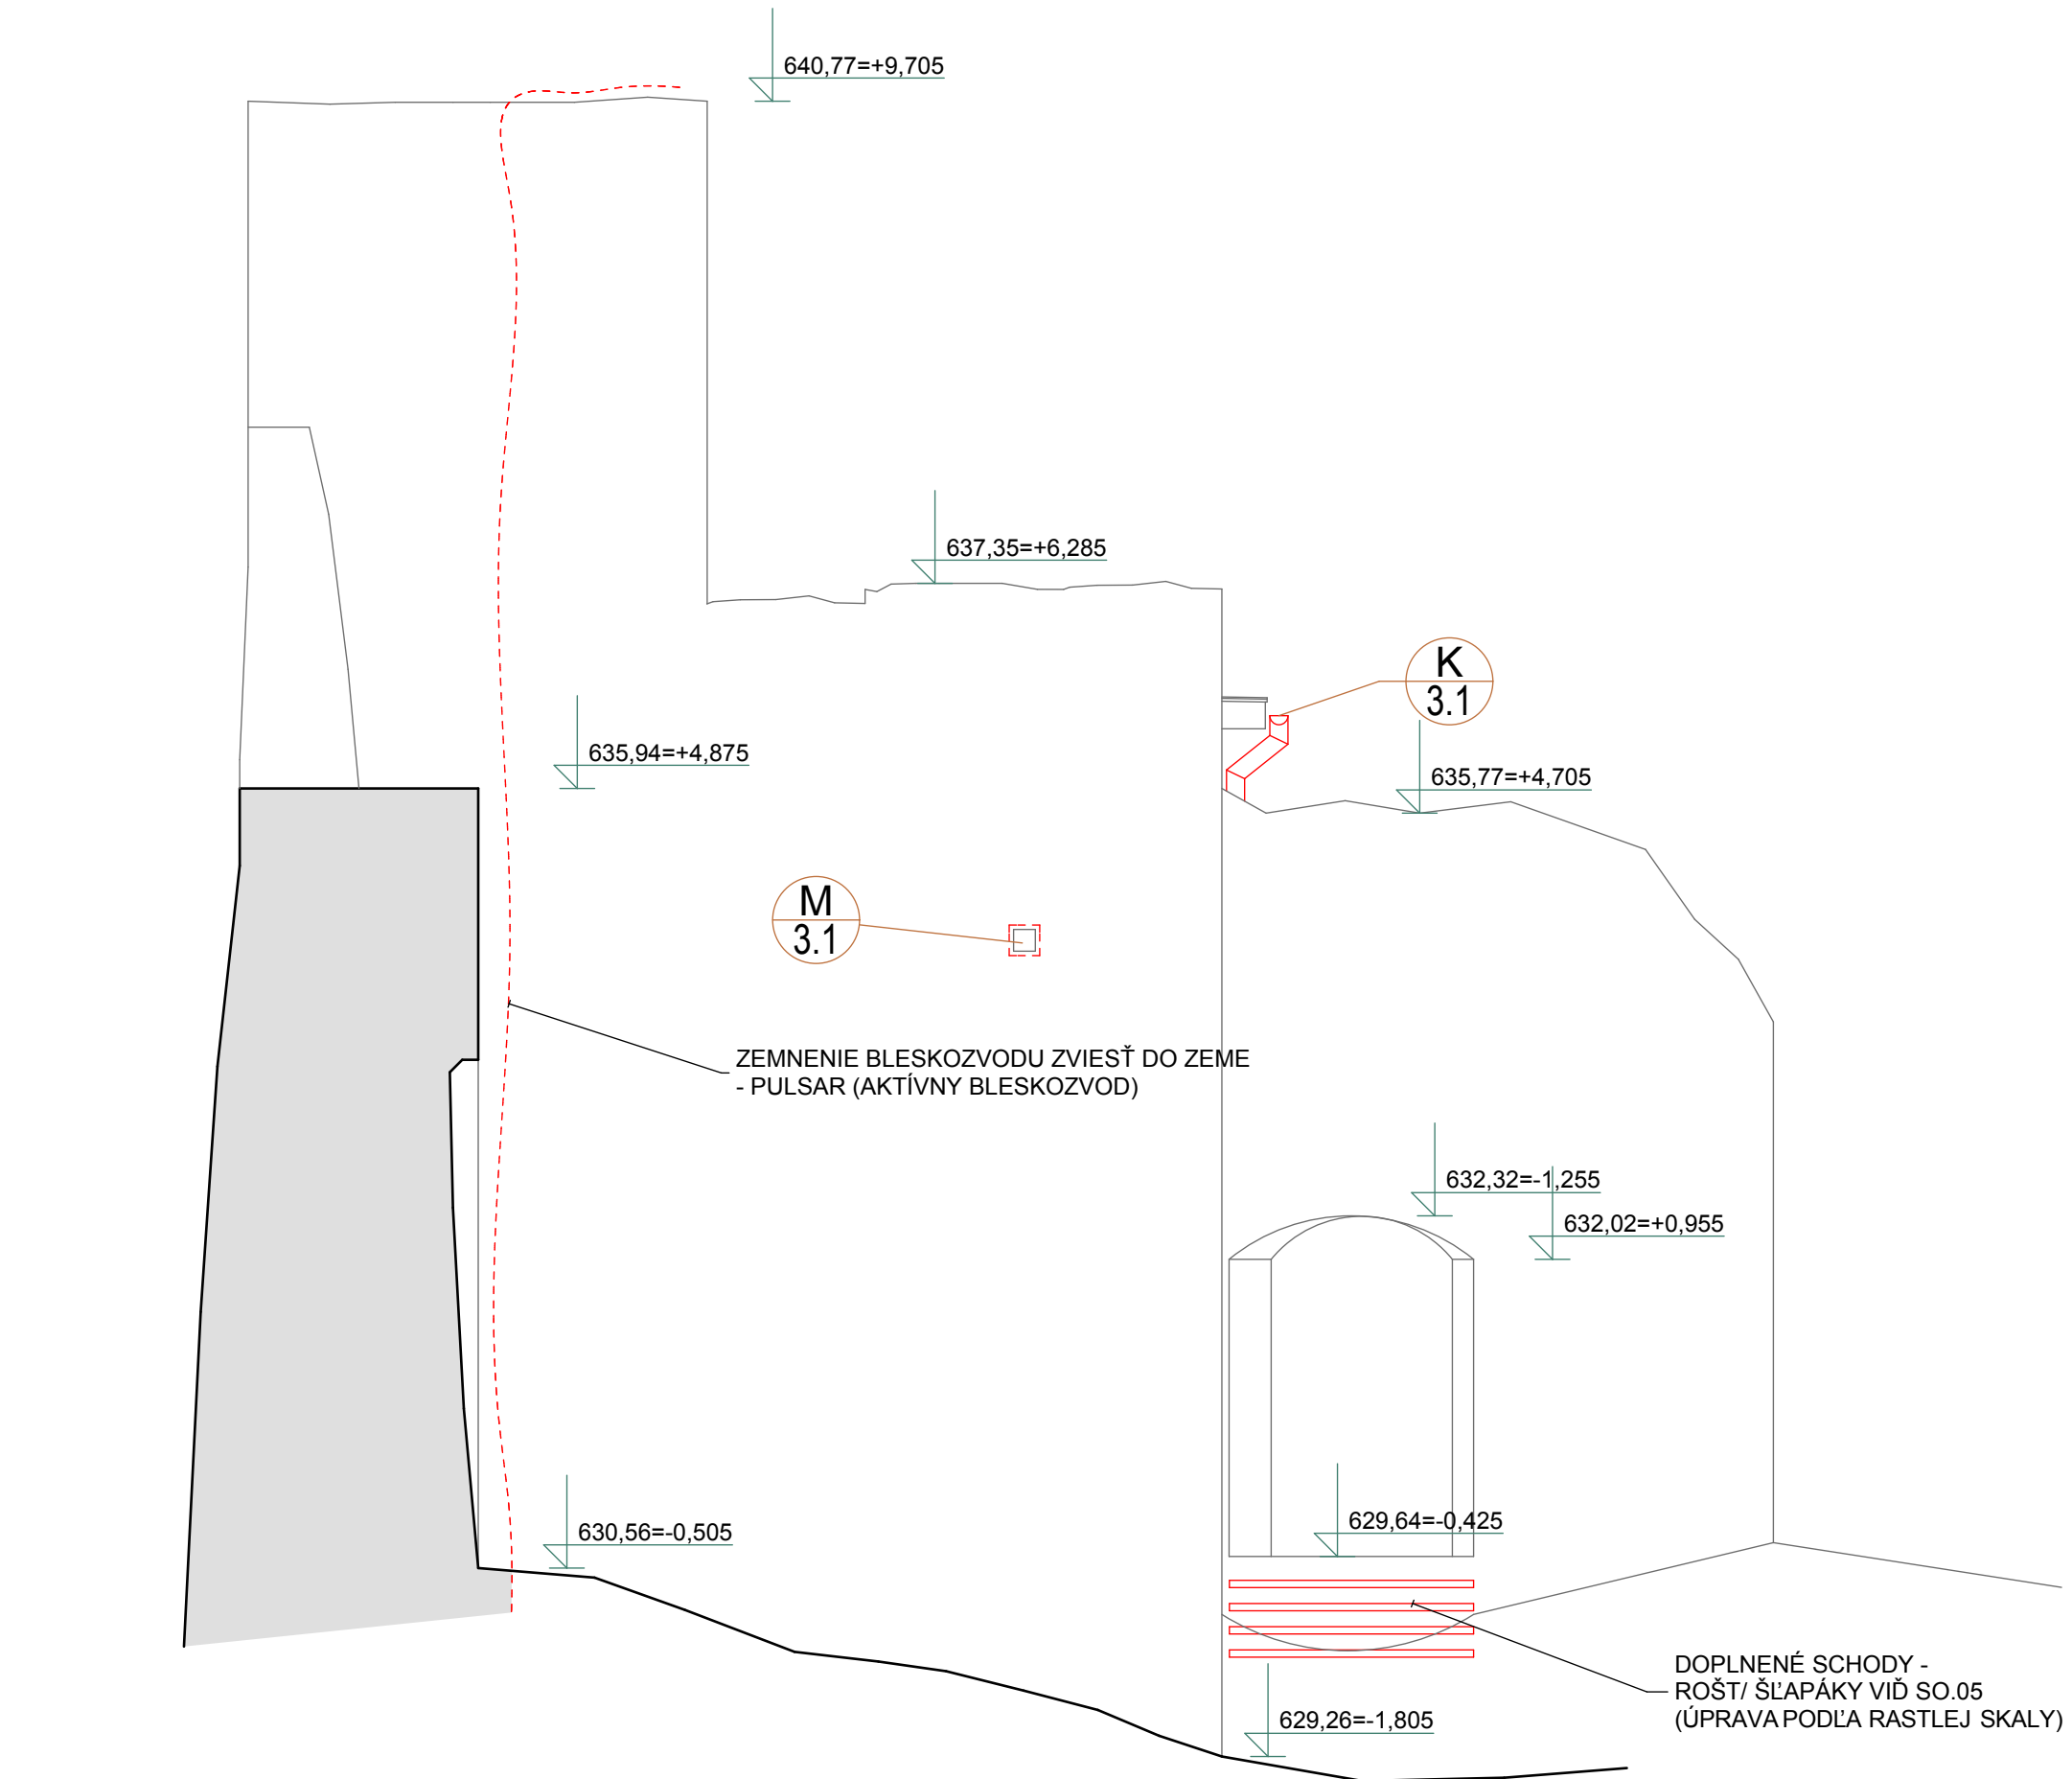
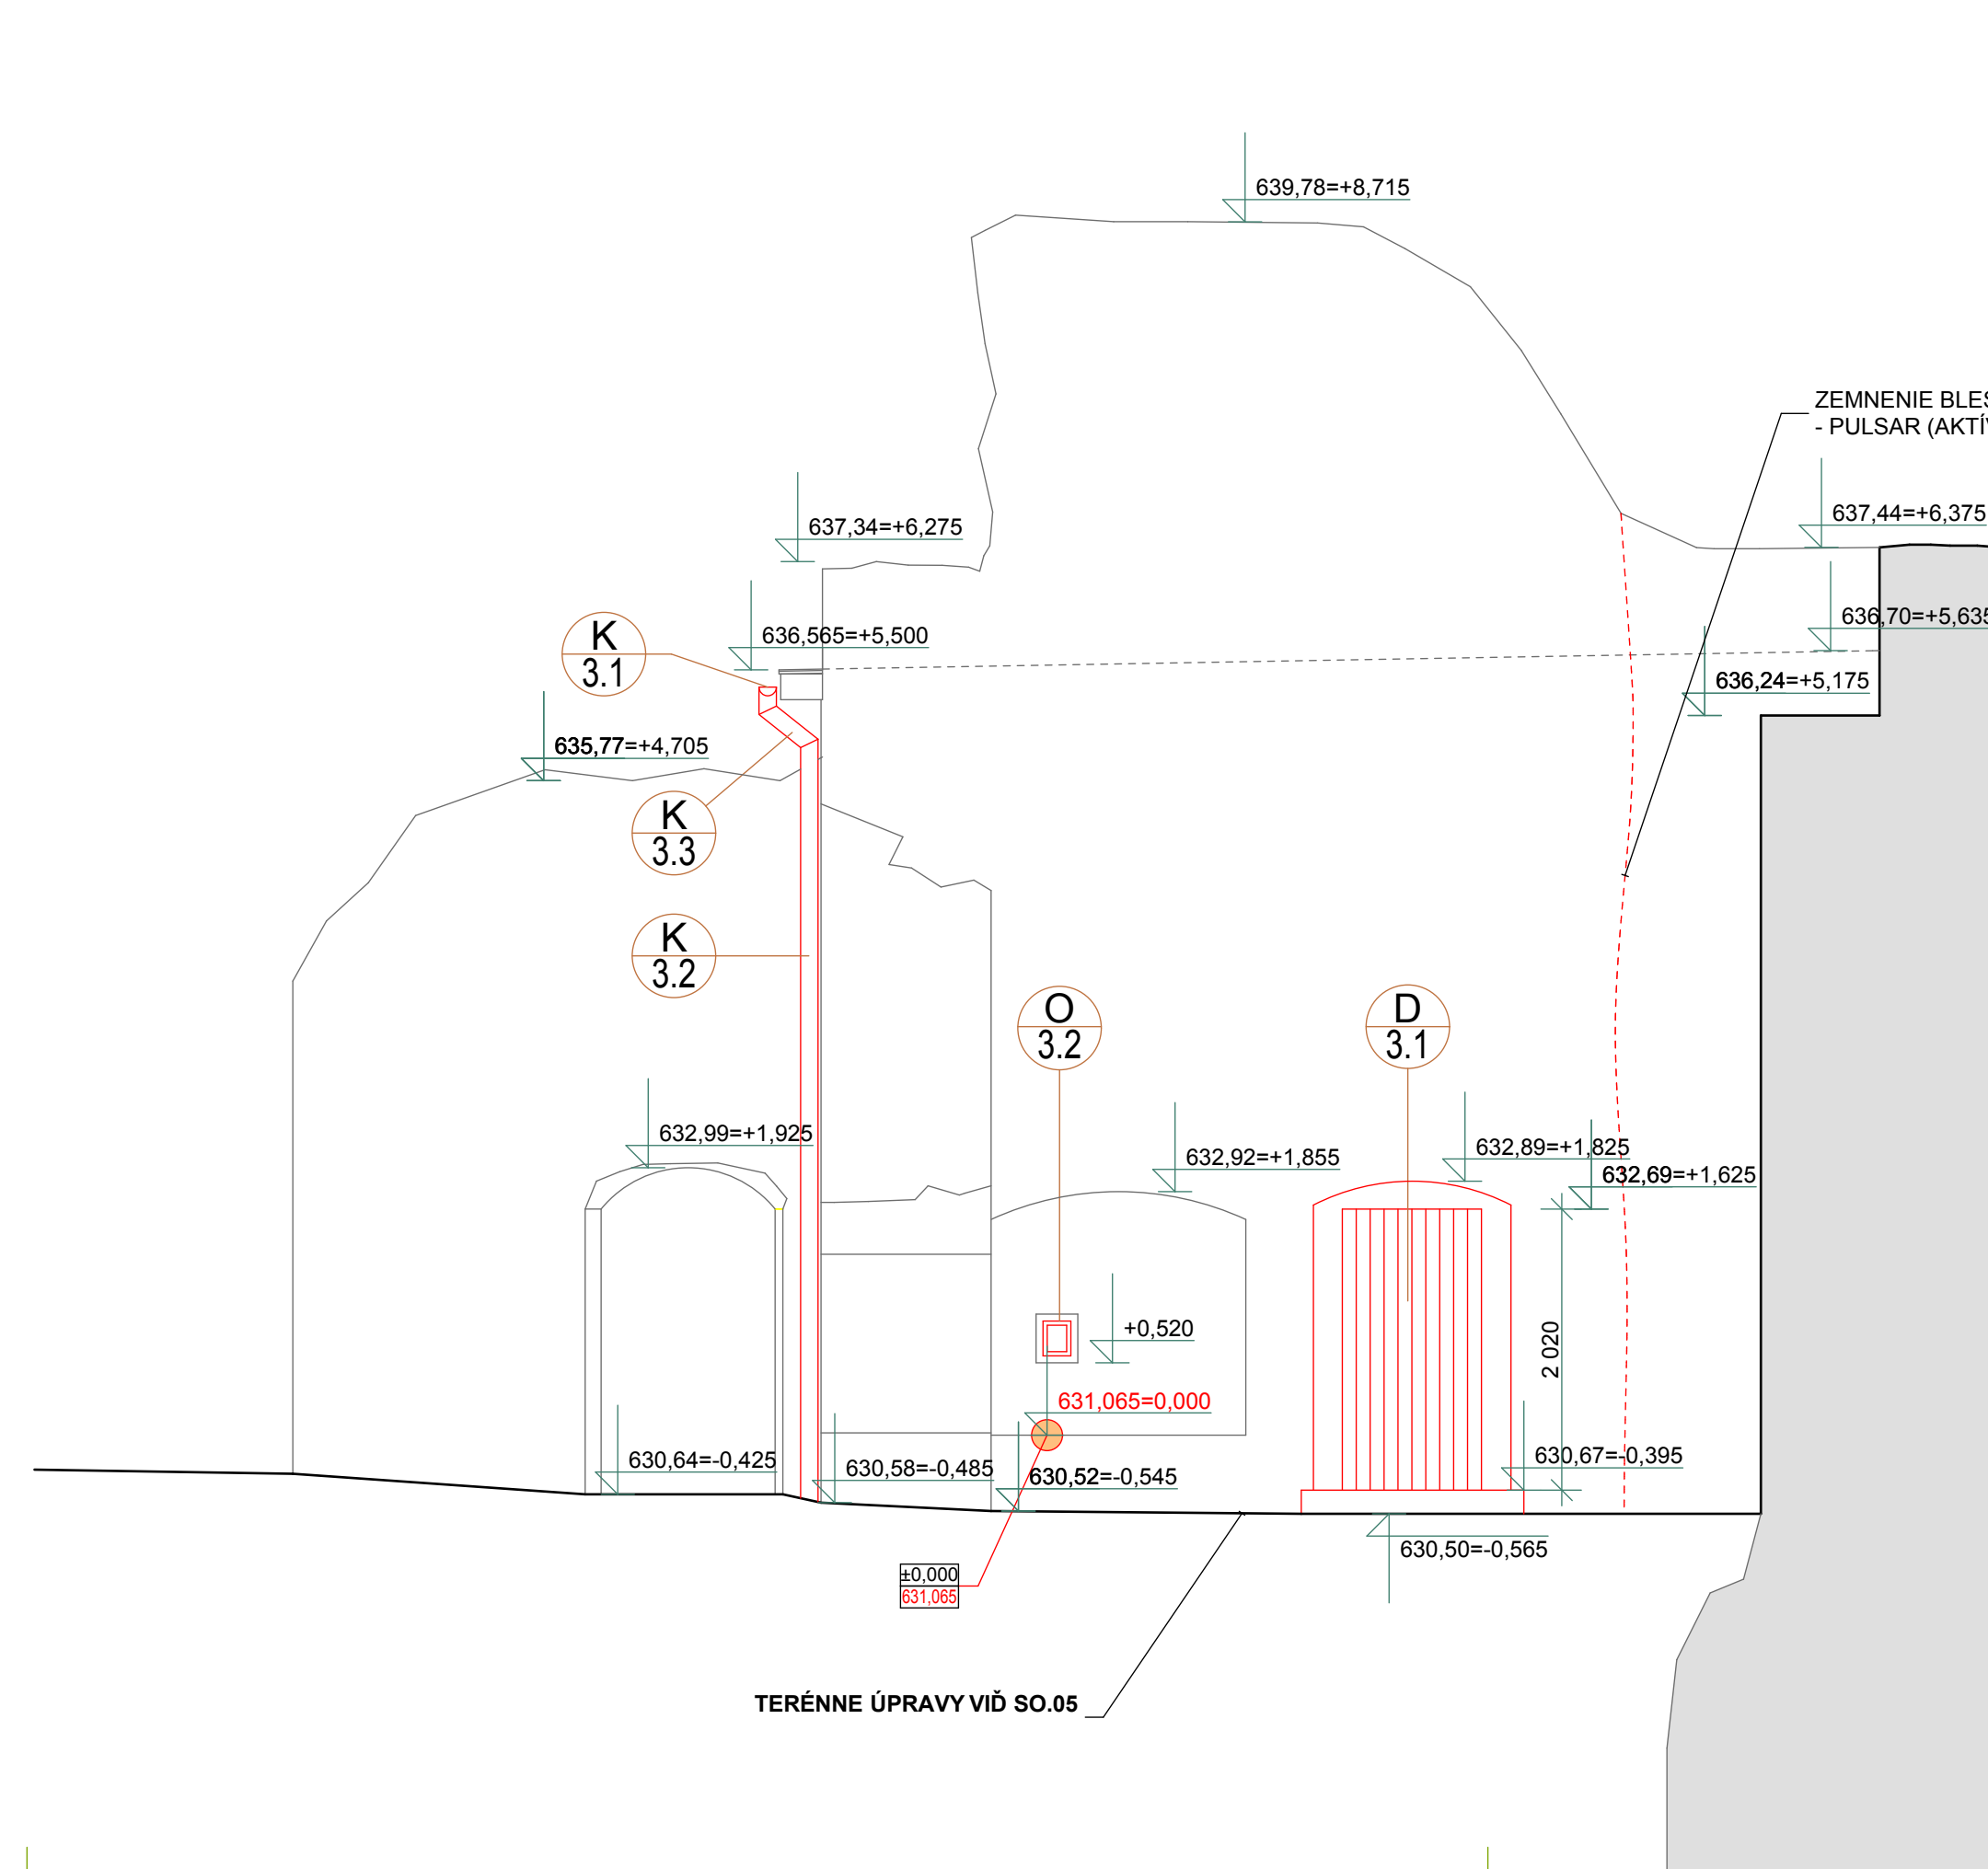
## POHLAD SEVERNÝ NAVRHOVANÝ STAV



## LEGENDA NAVRHOVANÝ STAV

-  PÔVODNÁ KONŠTRUKCIA  
 DOPLNENÁ / UPAVENÁ KONŠTRUKCIA

**VŠETKY ROZMERY JE NUTNÉ OVERIŤ PRIAMO NA STAVBE**

VŠETKY TYPY STAVEBNÝCH MATERIÁLOV UVEDENÉ VO VÝKRESOVE.  
DOKUMENTÁCII SÚ PREZENTOVANÉ LEN Z DÔVODU

POŽADOVANÝCH TECHNICKO - FYZIKÁLNYCH VLASTNOSTÍ .  
TIETO JE NUTNÉ, BEZ OHĽADU NA TYP MATERIÁLU, DODRŽAŤ

NA VŠETKY PRVKY, PO OVERENÍ ROZMEROV PRIAMO NA STAV  
JE POTREBNÉ DODÁVATEĽOM SPRACOVAŤ VÝBORNÚ (DIEĽEN

**DOKUMENTÁCIU A ODSÚHLASIŤ JU S INVESTOROM A GP !**

AKÚKOL'VEK ROZMEROVÚ ALEBO MATERIÁLOVÚ ZMENU  



2 x ZÁKLADNÝ (VHODNÝ PRE FINÁLNY POLYURETÁNOVÝ) NÁTI

2 x FINALNY POLYURETANOVY NATER - FARBA - RAL 7042

#### A/ Stavebne objekty

- SO.01 - románsky palác  
SO.02 - západné paláce s kaplinkou  
SO.03 - sociálno - hygienické zariadenie ( kapitánsky dom)  
SO.05 A - úpravy plôch nádvorja (spevnené plochy, zelené plochy, opivenenie)  
SO.05 B - odvedenie dažďových vôd

SO.06 - sanácia hradného b

**B/ Vnútroarealové rozvody inžinierskych sietí (viažuce sa na stavebné objekty 1-6):**

SU.07 - Kanalizacja


SO.08 - voda

SQ 09 - silnopróidox



SO.11 - slaboprúdo

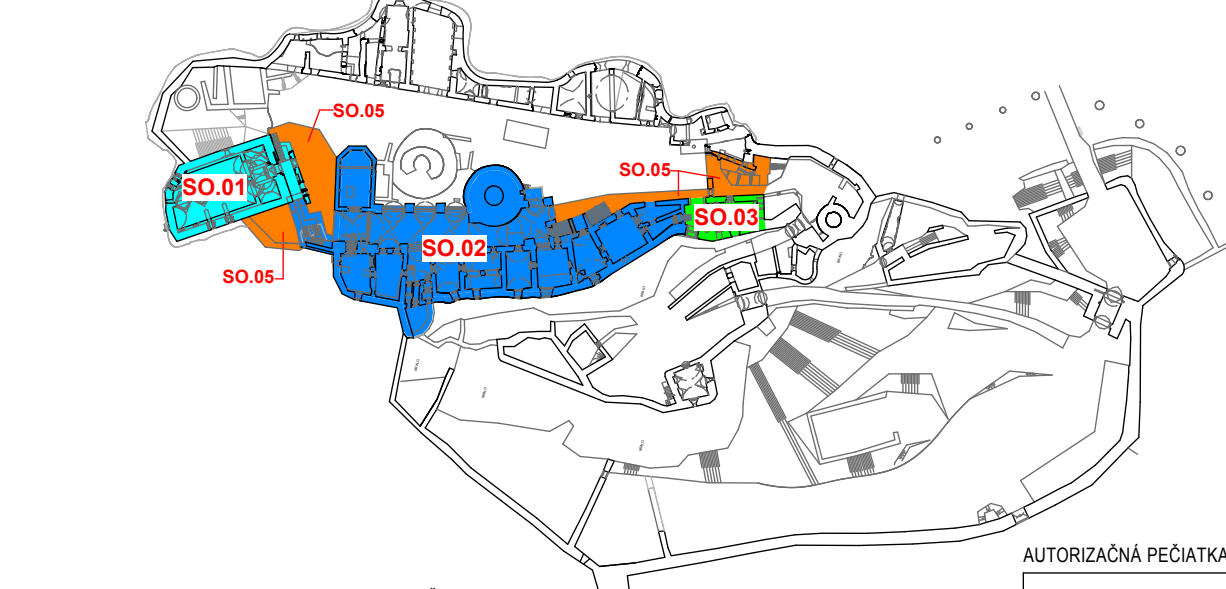

SADA Č

AUTORIZAČNÁ PEČIATKA

- Všetky rozmery je nutné overiť priamo na

<b>40,000=631,065</b>			
DIEL:	ASR		
ZODP. PROJEKTANT:	ING.ARCH. MAGDALÉNA JANOVSKÁ		
PROJEKTANT:	ING.ARCH. MAGDALÉNA JANOVSKÁ		
AUTORI:	ING.ARCH. M. JANOVSKÁ, ING.A	ING. J. DOLEŽAL	
SPOLUAUTORI:	ING.ARCH. R. BUČKO, ING.AR	ING. J. DOLEŽAL	
HL. PROJEKTANT:	ŠTUDIO J + J, s.r.o., VÝSOKÁ 65, 0	ING. J. DOLEŽAL	
ZODP. PROJEKTANT:	ING.ARCH. MAGDALÉNA JANOVSKÁ		
INVESTOR:	SLOVENSKÉ NÁRODNÉ MÚZEUM, VAJANSKÉHO NÁBREŽIE Č. 2, P.O.BOX 13, 810 06 BRATISLAVA 16		
NÁZOV AKCIE:	REKONŠTRUKCIA SPIŠSKÉHO HRADU, ROMÁNSKY PALÁC A ZÁPADNÉ PALÁCE		STUPEŇ:
	PROJEKTOVÁ DOKUMENTÁCIA PRE REALIZÁCIU STAVBY		DÁTUM:
ČASŤ:	E - DOKUMENTÁCIA STAVEBNÝCH OBJEKTOV		MIERKA:
OBJEKT:	SO.03 - SOCIÁLNO-HYGIENICKE ZARIADENIE (KAPITÁNSKY DOM)		ZÁK. Č.:
DIEL:	ASR		FORMÁT:
OBSAH VÝKRESU :	POHľad VÝCHODNÝ, JUŽNÝ, SEVERNÝ - NAVRH,STAV		VÝKR. Č.: