Detail - A03
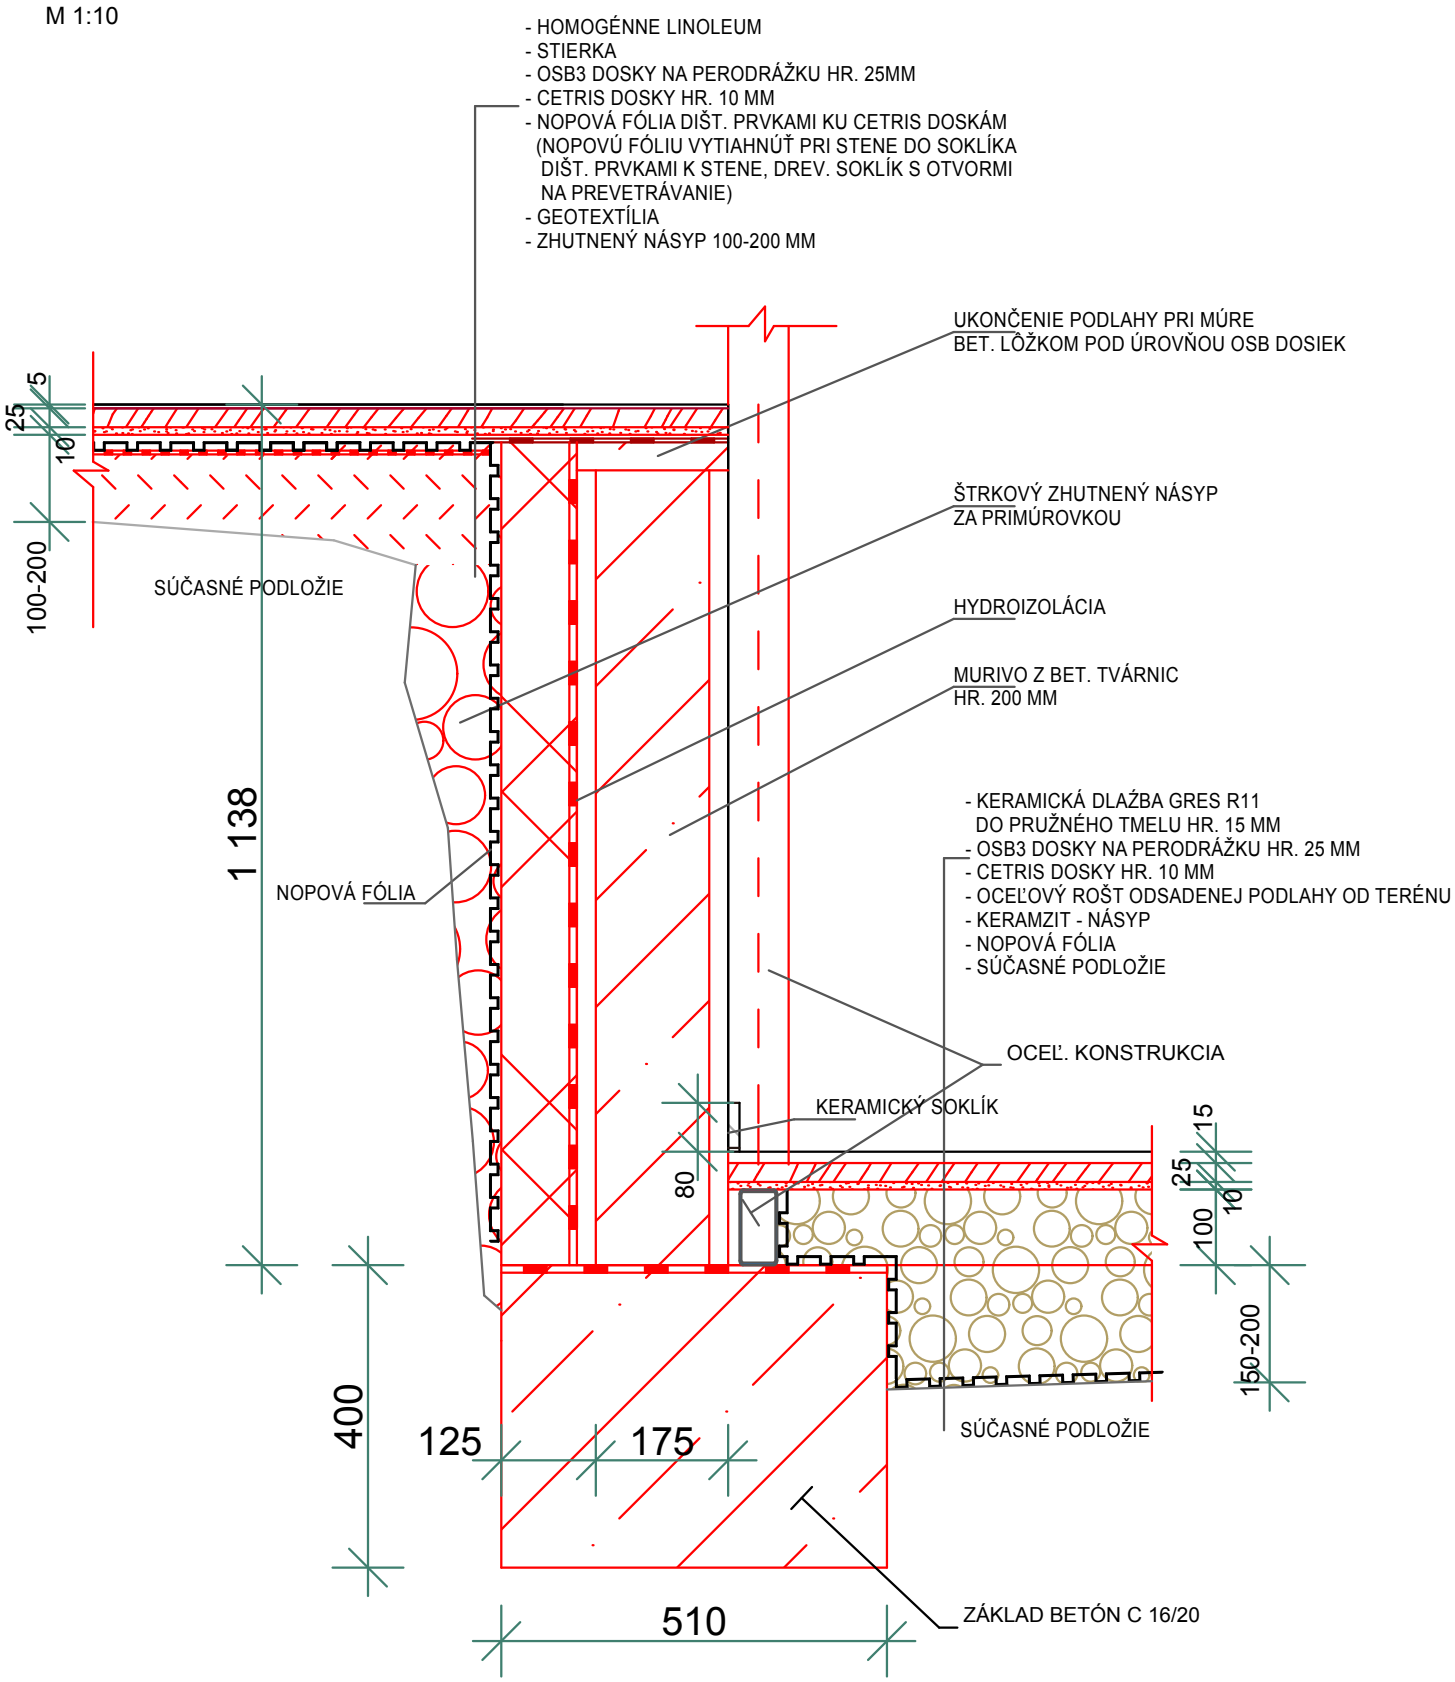
M 1:10