

ÚZEMIE  
POVRCH ÚZEMIA

POZDĽŽNÝ PROFIL  
MIERKA 1:200 / 1:100

VÝSTUP Z OBKEKTU  
S003 – KAPITÁNSKY DOM  
ŠACHTA – ČISTIACA RÚRA DN110 – KANAL  
– UZÁVER VODY DN32 +  
GKv 20 – SPUSTENIE VODY MIMO SEZÓNU

KÓTA UPRAVENÉHO TERÉNU


HLBKA VÝKOPU

KÓTA DNA POTRUBIA

KÓTA TERÉNU


STANIČENIE [km],[m]

SKLON (promile) – DLŽKA (m)  
DN [mm] – MATERIÁL – DLŽKA [m]

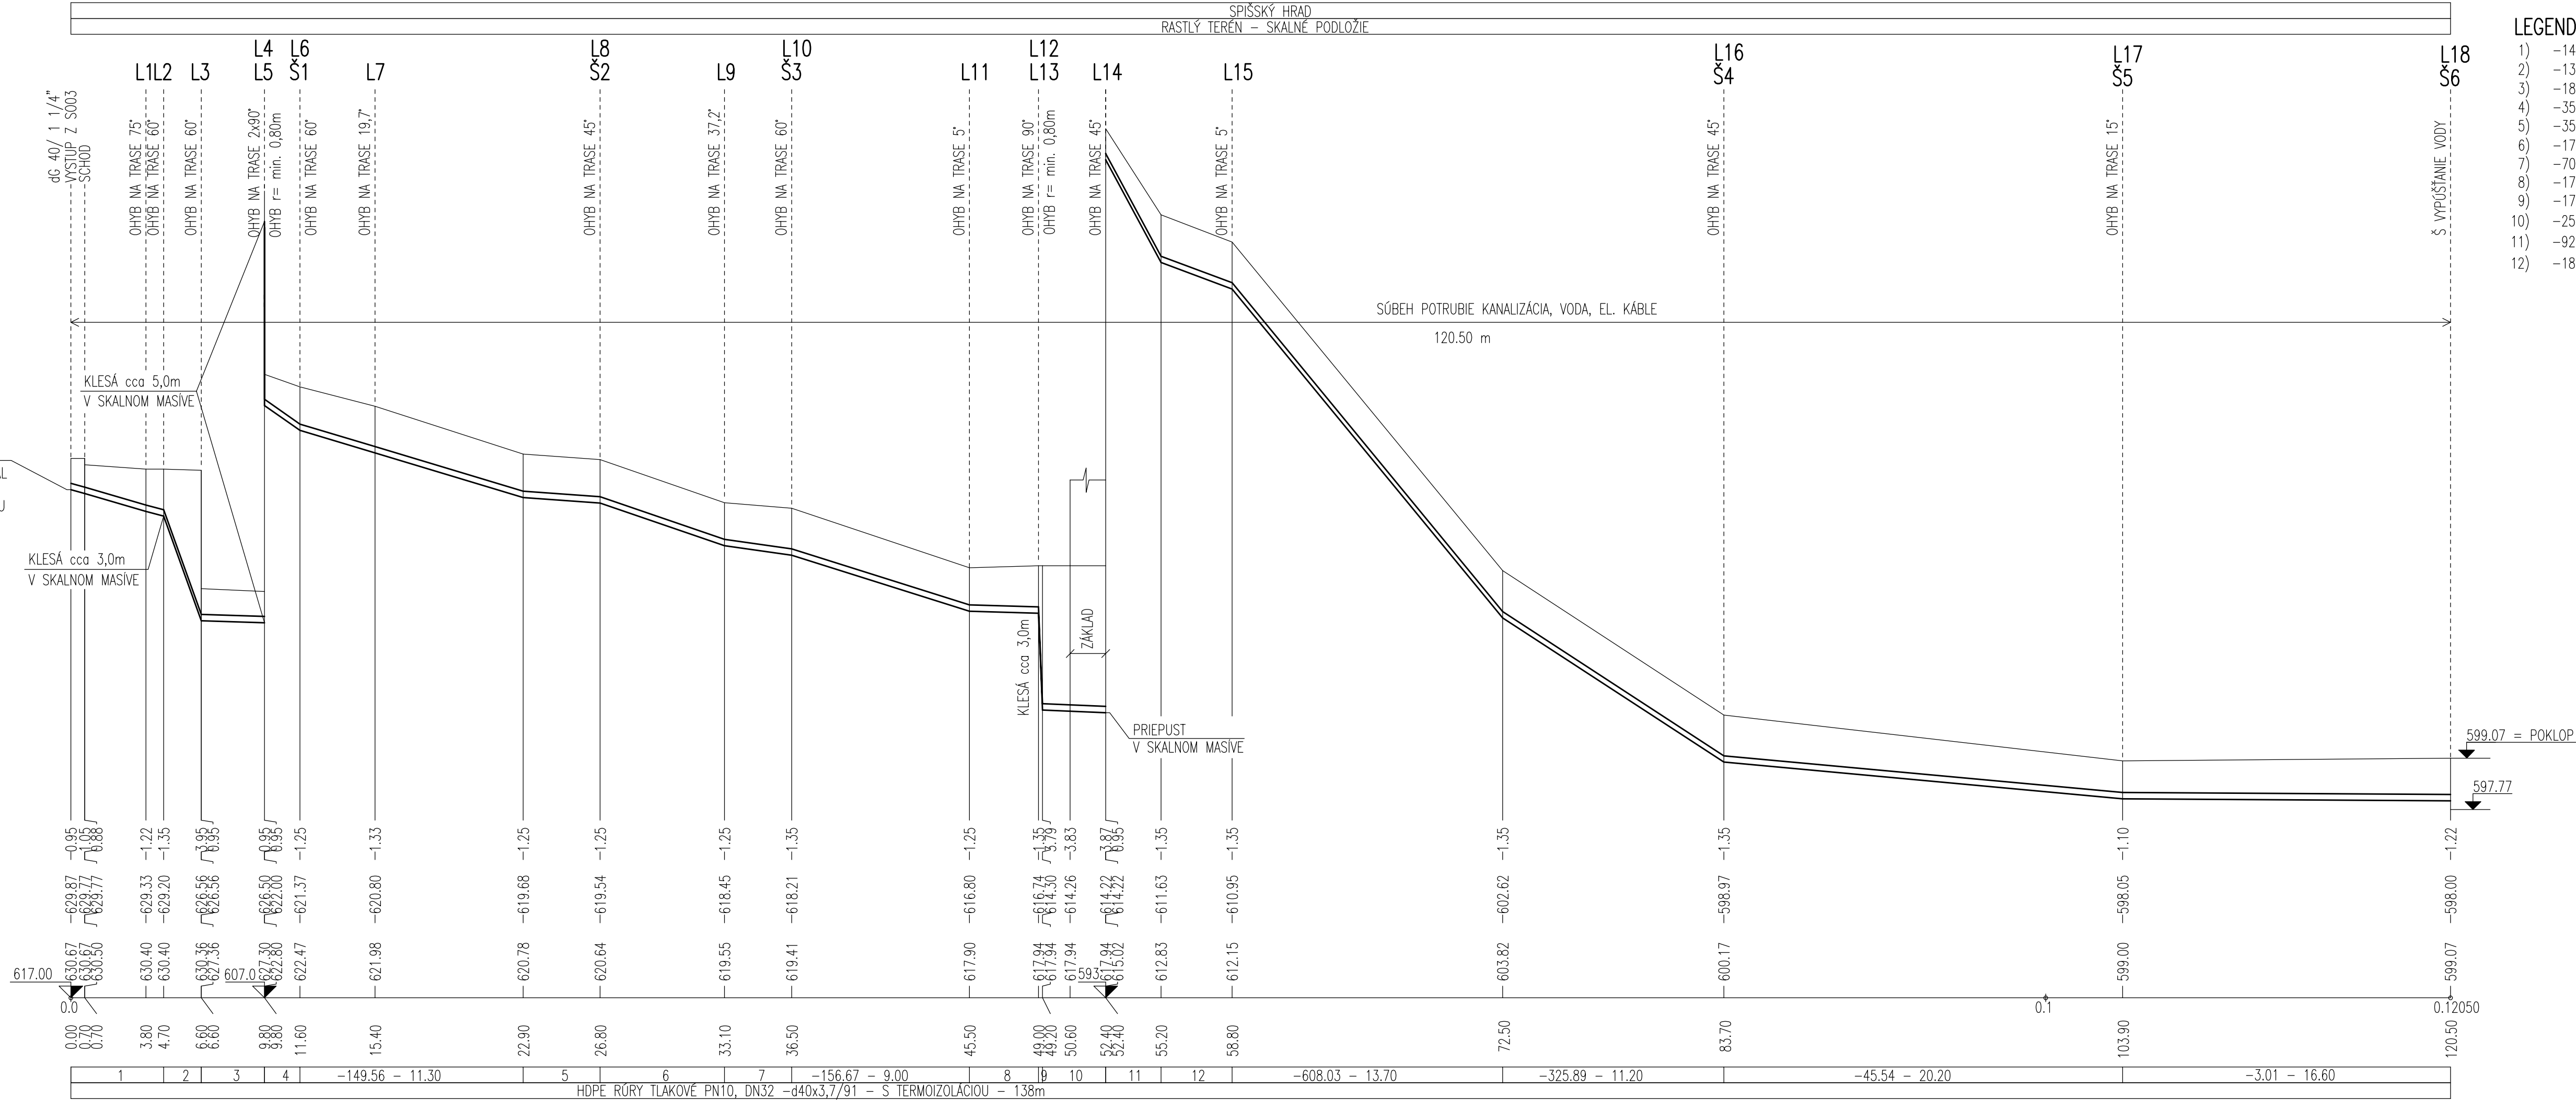

LEGENDA:

- 1) -142.55 - 4.70
- 2) -1389.47 - 1.90
- 3) -18.75 - 3.20
- 4) -350.00 - 1.80
- 5) -35.90 - 3.90
- 6) -173.02 - 6.30
- 7) -70.59 - 3.40
- 8) -17.14 - 3.50
- 9) -17.14 - 0.20
- 10) -25.00 - 3.20
- 11) -925.00 - 2.80
- 12) -188.89 - 3.60

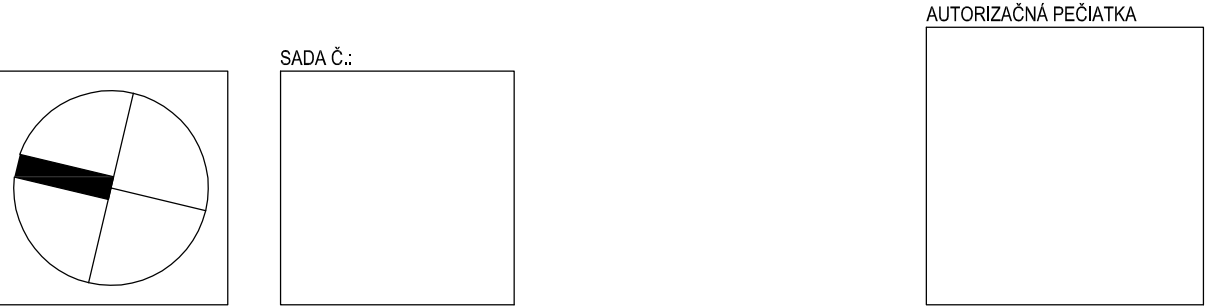

DIEL:	ZDRAVOTECHNIKA	<b>Termoklima</b> <i>Poprad</i> Termoklima, spol. s r.o. Košická 3646/68, 058 01 Poprad	
ZODP. PROJEKTANT:	ELEONÓRA PAVLANSKÁ		
PROJEKTANT:	ELEONÓRA PAVLANSKÁ		
AUTORI:	ING.ARCH. M. JANOVSKÁ, ING.ARCH. M. ČUTKOVÁ, ING.ARCH. J. DOLEJŠÍ		
SPOLUAUTORI:	ING.ARCH. R. BUČKO, ING.ARCH. M. DZURILLA, ING. V. SLOWIKOVÁ		
HL. PROJEKTANT:	ŠTÚDIO J + J, s.r.o., VYSOKÁ 65, 054 01 LEVOČA		
ZODP. PROJEKTANT:	ING.ARCH. MAGDALÉNA JANOVSKÁ		
INVESTOR:	SLOVENSKÉ NÁRODNÉ MÚZEUM, VAJANSKÉHO NÁBREŽIE Č. 2, P.O.BOX 13, 810 06 BRATISLAVA 16		
NÁZOV AKCIE:	<b>REKONŠTRUKCIA SPÍŠSKÉHO HRADU, ROMÁNSKY PALÁC A ZÁPADNÉ PALÁCE</b> PROJEKT PRE REALIZÁCIU STAVBY		
STUPEŇ:	RP		
DÁTUM :	08/2011		
MIERKA :	1 : 200/100		
ČASŤ:	E - DOKUMENTÁCIA STAVEBNÝCH OBJEKTOV	ZÁK. Č.:	02/2011
OBJEKT:	SO.08 VODA	FORMÁT :	4,5 x A4
DIEL:	ZDRAVOTECHNIKA	VÝKR. Č.:	303
OBSAH VÝKRESU :	POZDĽŽNÝ PROFIL - PRÍPOJKA VODY - 2. ČASŤ		