











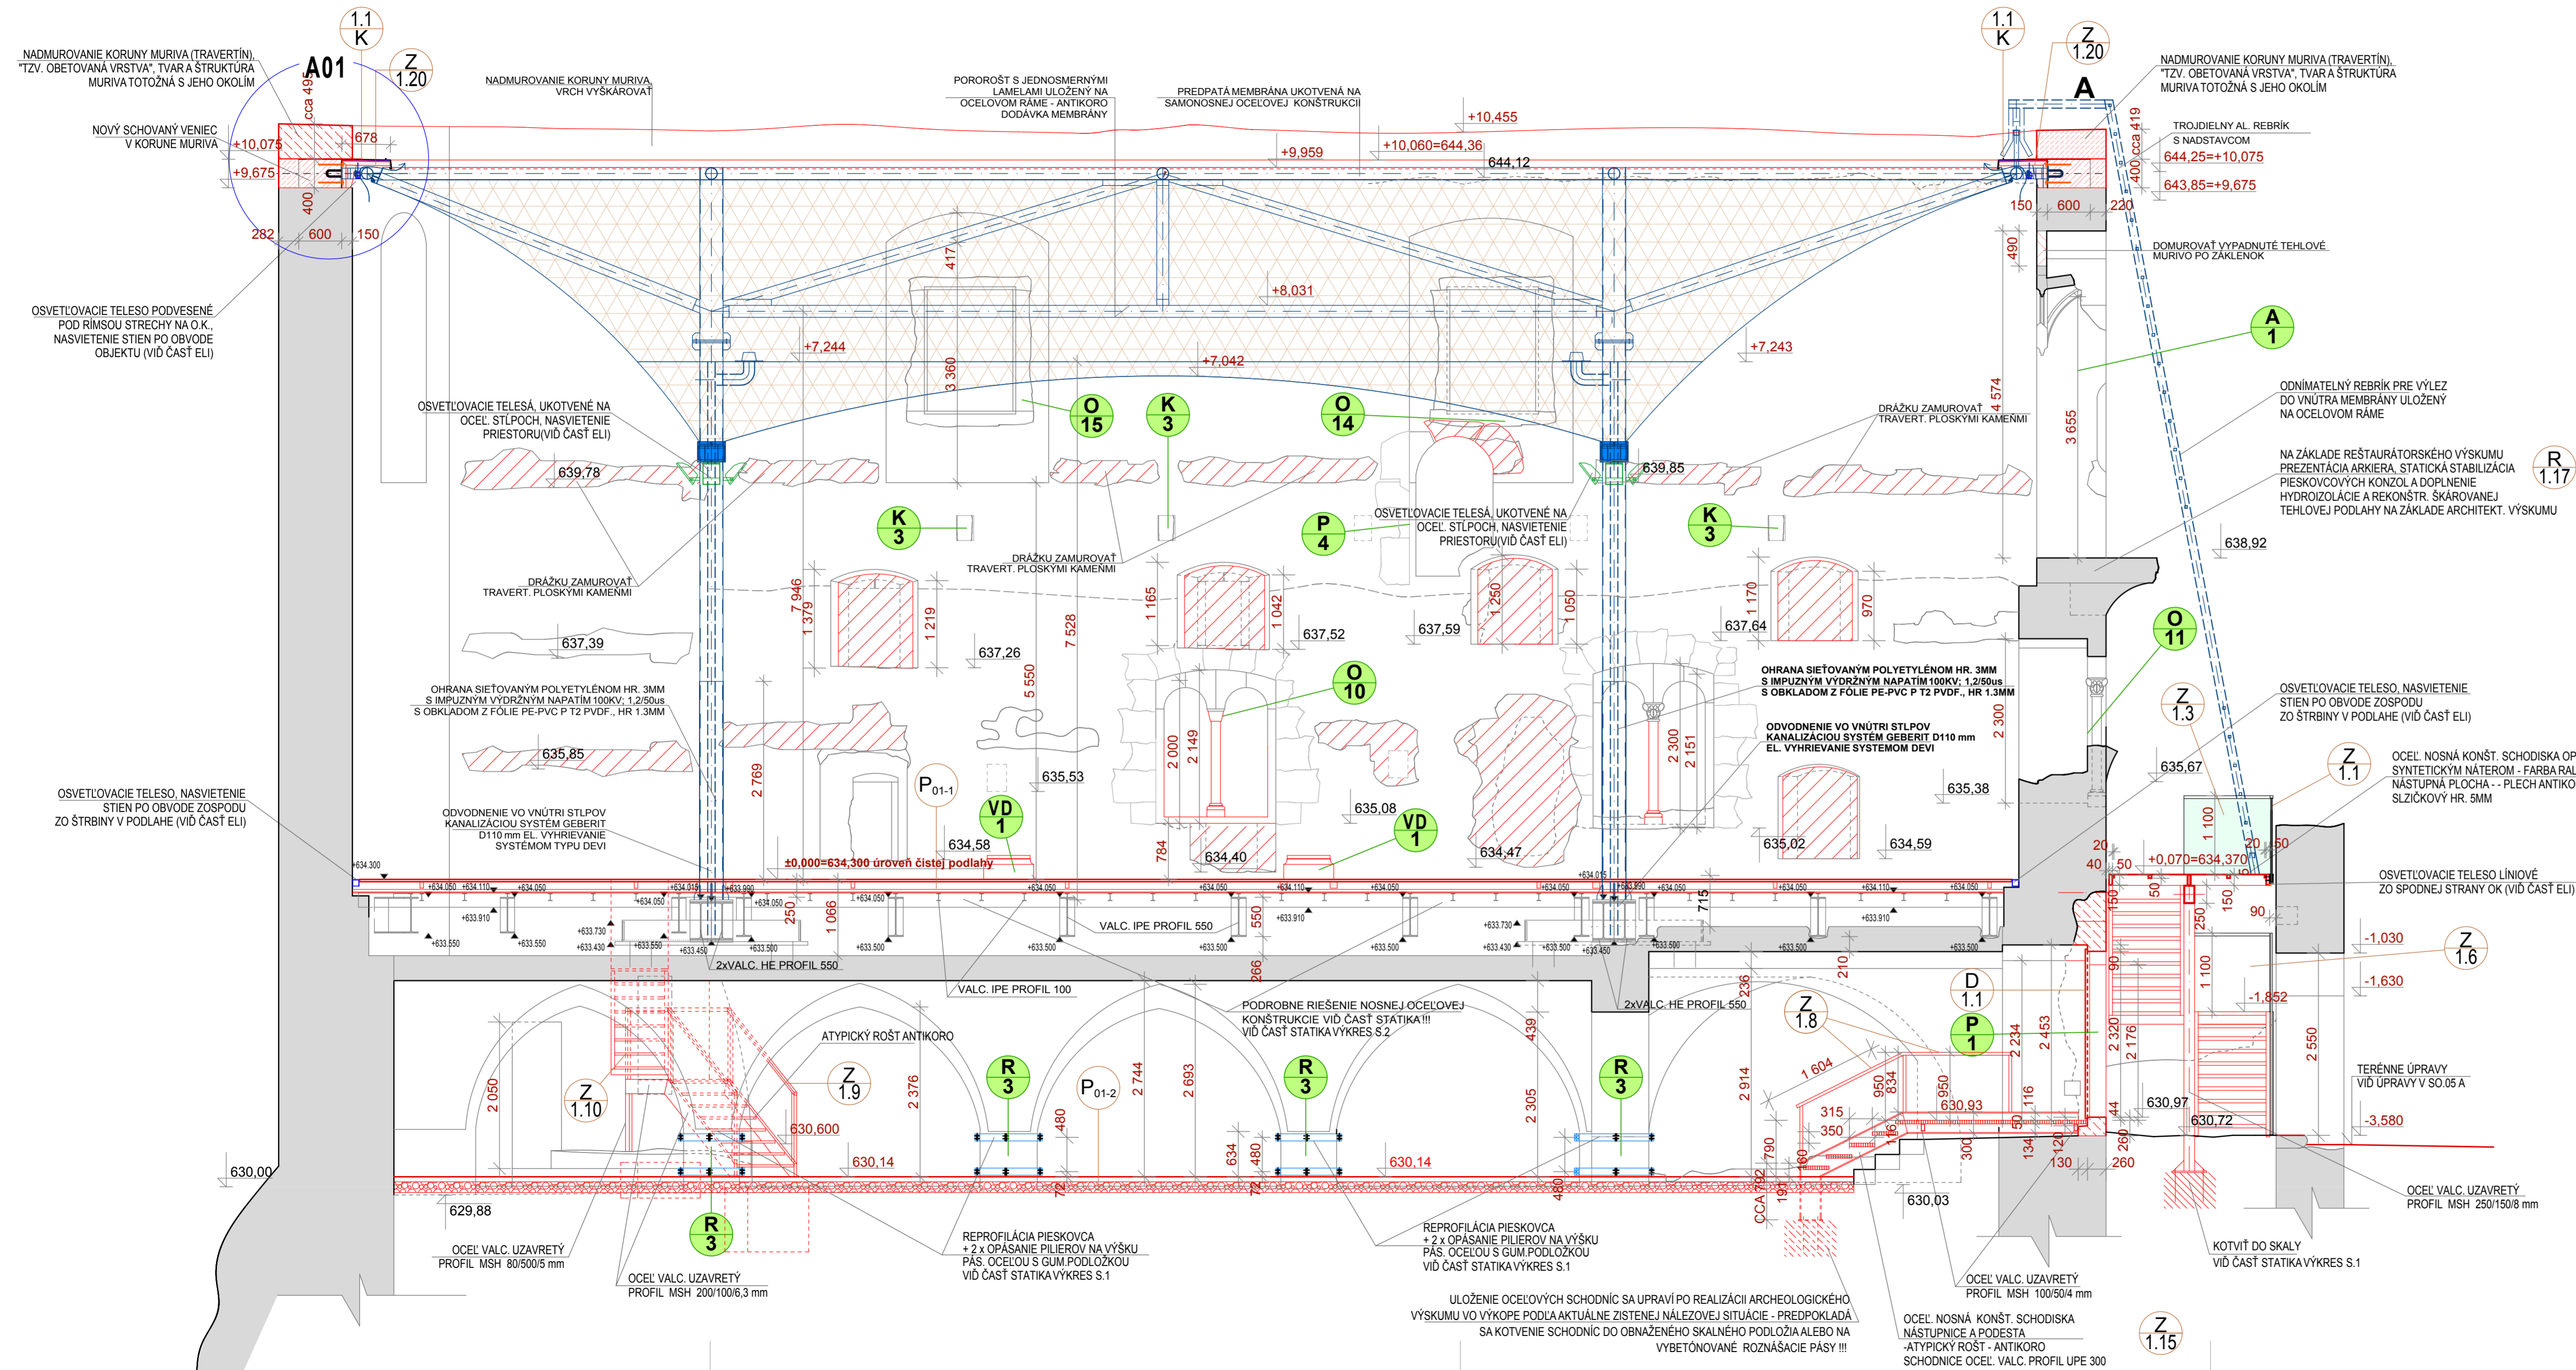

## REZ 01 - B B NAVRHOVANÝ STAV



**LEGENDA NAVRHOVANÝ STAV:**

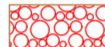- |                                                                                     |   |
|-------------------------------------------------------------------------------------|---|
|  | PŮVODNÁ KONŠTRUKCIA, MURIVO                                                                                          |
|  | DOPLNENÁ / UPRÁVENÁ KONŠTRUKCIA                                                                                      |
|  | ŽELEZO BETÓN   |
|  | TRAVERTÍNOVÉ MURIVO, TVAR A ŠTRUKTÚRA<br>MURIVA TOTOŽNÁ S JEHO OKOLIM                                                |
|  | NADMUROVANIE KORUNY MURIVA (TRAVERTÍN),<br>"TZV. OBETOVANÁ VRSTVA", TVAR A ŠTRUKTÚRA<br>MURIVA TOTOŽNÁ S JEHO OKOLIM |
|  | ZAMUROVANIE OTVOROV PLNOU PÁLENOU TEHLOM                                                                             |
|  | TRAVERTÍNOVÉ MURIVO, TVAR A ŠTRUKTÚRA<br>MURIVA TOTOŽNÁ S JEHO OKOLIM                                                |
|  | ŠTRKOVÉ ZHTUTNENÉ LŮŽKO                                                                                              |
|  | KERAMZIT   |
|  | TEXTILNÁ MEMBRÁNA   |
|  | REŠTAURÁTORSKÉ PRÁCE                                                                                                 |

**POZNÁMKA:**

**VŠETKY ROZMERY JE NUTNÉ OVRÉTI PRÍAMO NA STAVBE!**

**VŠETKY TYPY STAVBYNÝCH MATERIÁLOV UVEDENÉ VO VÝKRESOVEJ  
DOCUMENTACII SU PREZENTOVANÉ LEN Z DOVODU  
VÝSPICHOVANIA  
POZADOVANÝCH TECHNICKO - FYZIKÁLNYCH VLASTNOSTÍ!  
TIETO JE NUTNÉ, BEZ OHĽADU NA TYP MATERIÁLU, DODRŽAŤ !**

**NA VŠETKY PRVKY, PO OVRÉENÍ ROZMEROM PRÍAMO NA STAVBE,  
JE POTREBNÉ DODÁVATEĽOM SPRACOVAŤ VÝROBNÝ (DIEĽSKÝ)  
DOCUMENTÁCIU A ODSÚHLASIŤ JU S INVEŠTOROM A GP !**



**AKÚKOLIEK ROZMEROVÝ ALEBO MATERIÁLOVÝ ZMENU  
ODSÚHLASIŤ S GP !**

**VŠETKY ANTIKORÓZNE PRV. - MATNÁ POVRCHOVÁ ÚPRAVA!  
POVRCHOVÁ ÚPRAVA OCELOVÝCH KONŠTRUKCIÍ:**

**2 x ZÁKLADNÝ(VÝHODNÝ PRE FINÁLNY POUŽITAREŇOVÝ) NÁTER**

**2 x FINÁLNY POLYURETANOVÝ NÁTER - FARBA - RAL 7042**

**POZN. : ÚPRAVA OTVOROV A  
POVRCHU STIEN VIŠ  
REŠTAURÁTORSKÉ PRÁCE**

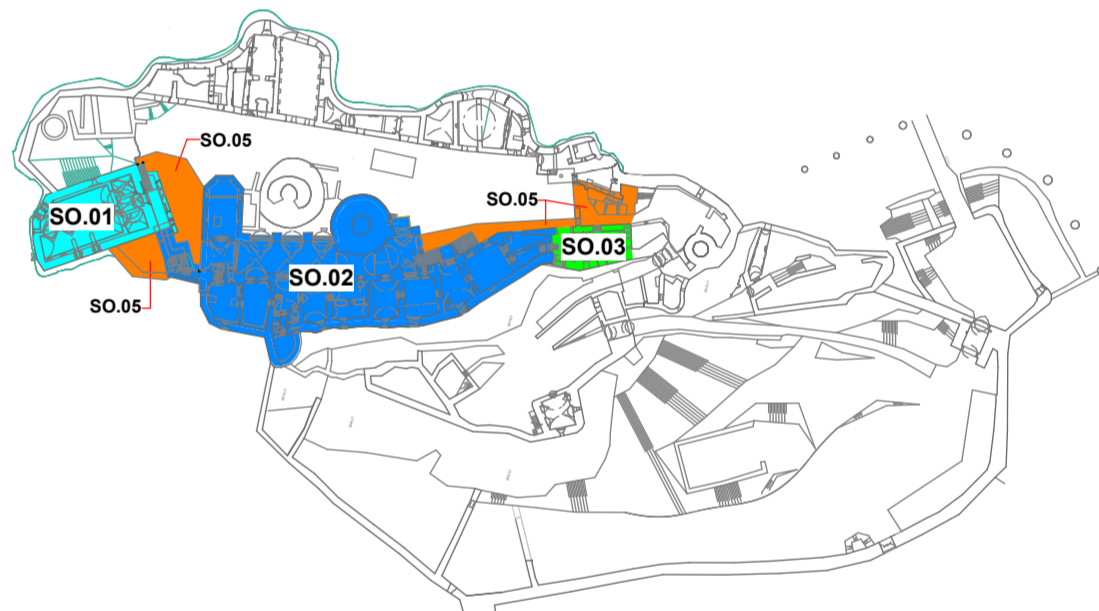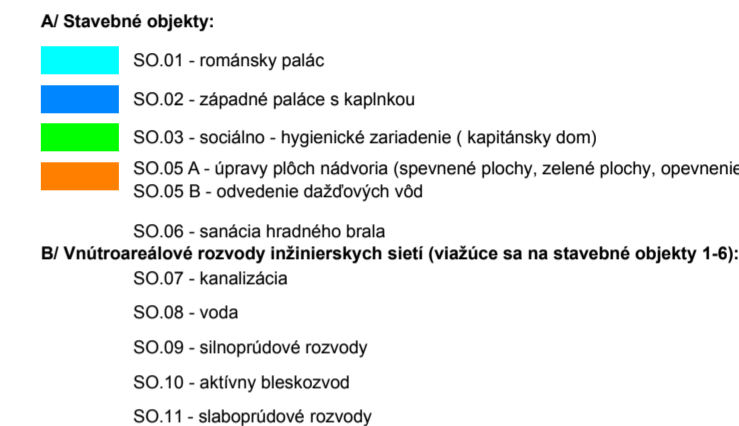

AUTORIZAČNÁ PEČIATKA

ADA Č.:

- Všetky rozmery je nutné overiť priamo na stavebnom mieste.

$$\pm 0,000 = 634,300$$

|                   |   |                                                                   |                                                |
|-------------------|---|-------------------------------------------------------------------|------------------------------------------------|
| DIEL:             | ASR   |                                                                   |                                                |
| ZODP. PROJEKTANT: | ING.ARCH. MAGDALENA JANOVSKÁ   |                                                                   |                                                |
| PROJEKTANT:       | ING.ARCH. MAGDALENA JANOVSKÁ, IN   |                                                                   |                                                |
|                   |   |                                                                   |                                                |
| AUTORI:           | ING.ARCH. M. JANOVSKÁ, ING.ARCH. M. ČUTKOVA, ING.ARCH. J. DOLEŽAL                                                                          |                                                                   |                                                |
| SPO.LIAUTORI:     | ING.ARCH. R. BUČKO, ING.ARCH. M. DZURILLA, ING. V. SLOWIKOVÁ                                                                               |                                                                   |                                                |
| HL. PROJEKTANT:   | STUDIO J + J s.r.o. VYSOKÁ 65, 054 01 LEVOČA                                                                                               |                                                                   |                                                |
| ZODP. PROJEKTANT: | ING.ARCH. MAGDALENA JANOVSKÁ   |                                                                   |                                                |
| INVESTOR:         | <p> SLOVENSKÉ NÁRODNÉ MUZEUM, VAJANSKÉHO NÁBŘEŽIE Č. 2,<br/> P.O.BOX 13, 810 06 BRATISLAVA 16 </p>                                         |                                                                   |                                                |
| NÁZOV AKCIE:      | <p> <b>REKONŠTRUKCIA SPIŠSKÉHO HRADU,<br/> ROMÁNSKY PALÁC A ZAPADNÉ PALÁCE</b> </p> <p> PROJEKTOVÁ DOKUMENTÁCIA PRE REALIZÁCIU STAVBY </p> | <p> STUPEŇ: RP </p> <p> DÁTUM: 09/2011 </p> <p> MIERKA: 1:50 </p> | <p> ZÁK. Č: 02/2011 </p> <p> FORMÁT: 9xA4 </p> |
| ČASŤ:             | E - DOKUMENTÁCIA STAVEBNÝCH OBJEKTOV   |                                                                   |                                                |
| OBJEKT:           | S0.01 - ROMÁNSKY PALÁC   |                                                                   |                                                |
| DIEL:             | ASR   |                                                                   |                                                |
| OBSAH VÝKRESU :   | REZ 01 B-B - NAVRHOVANÝ STAV   | <p> VÝKR. Č: 15. </p>                                             |                                                |