



REZ 01 - C C NAVRHOVANÝ STAV

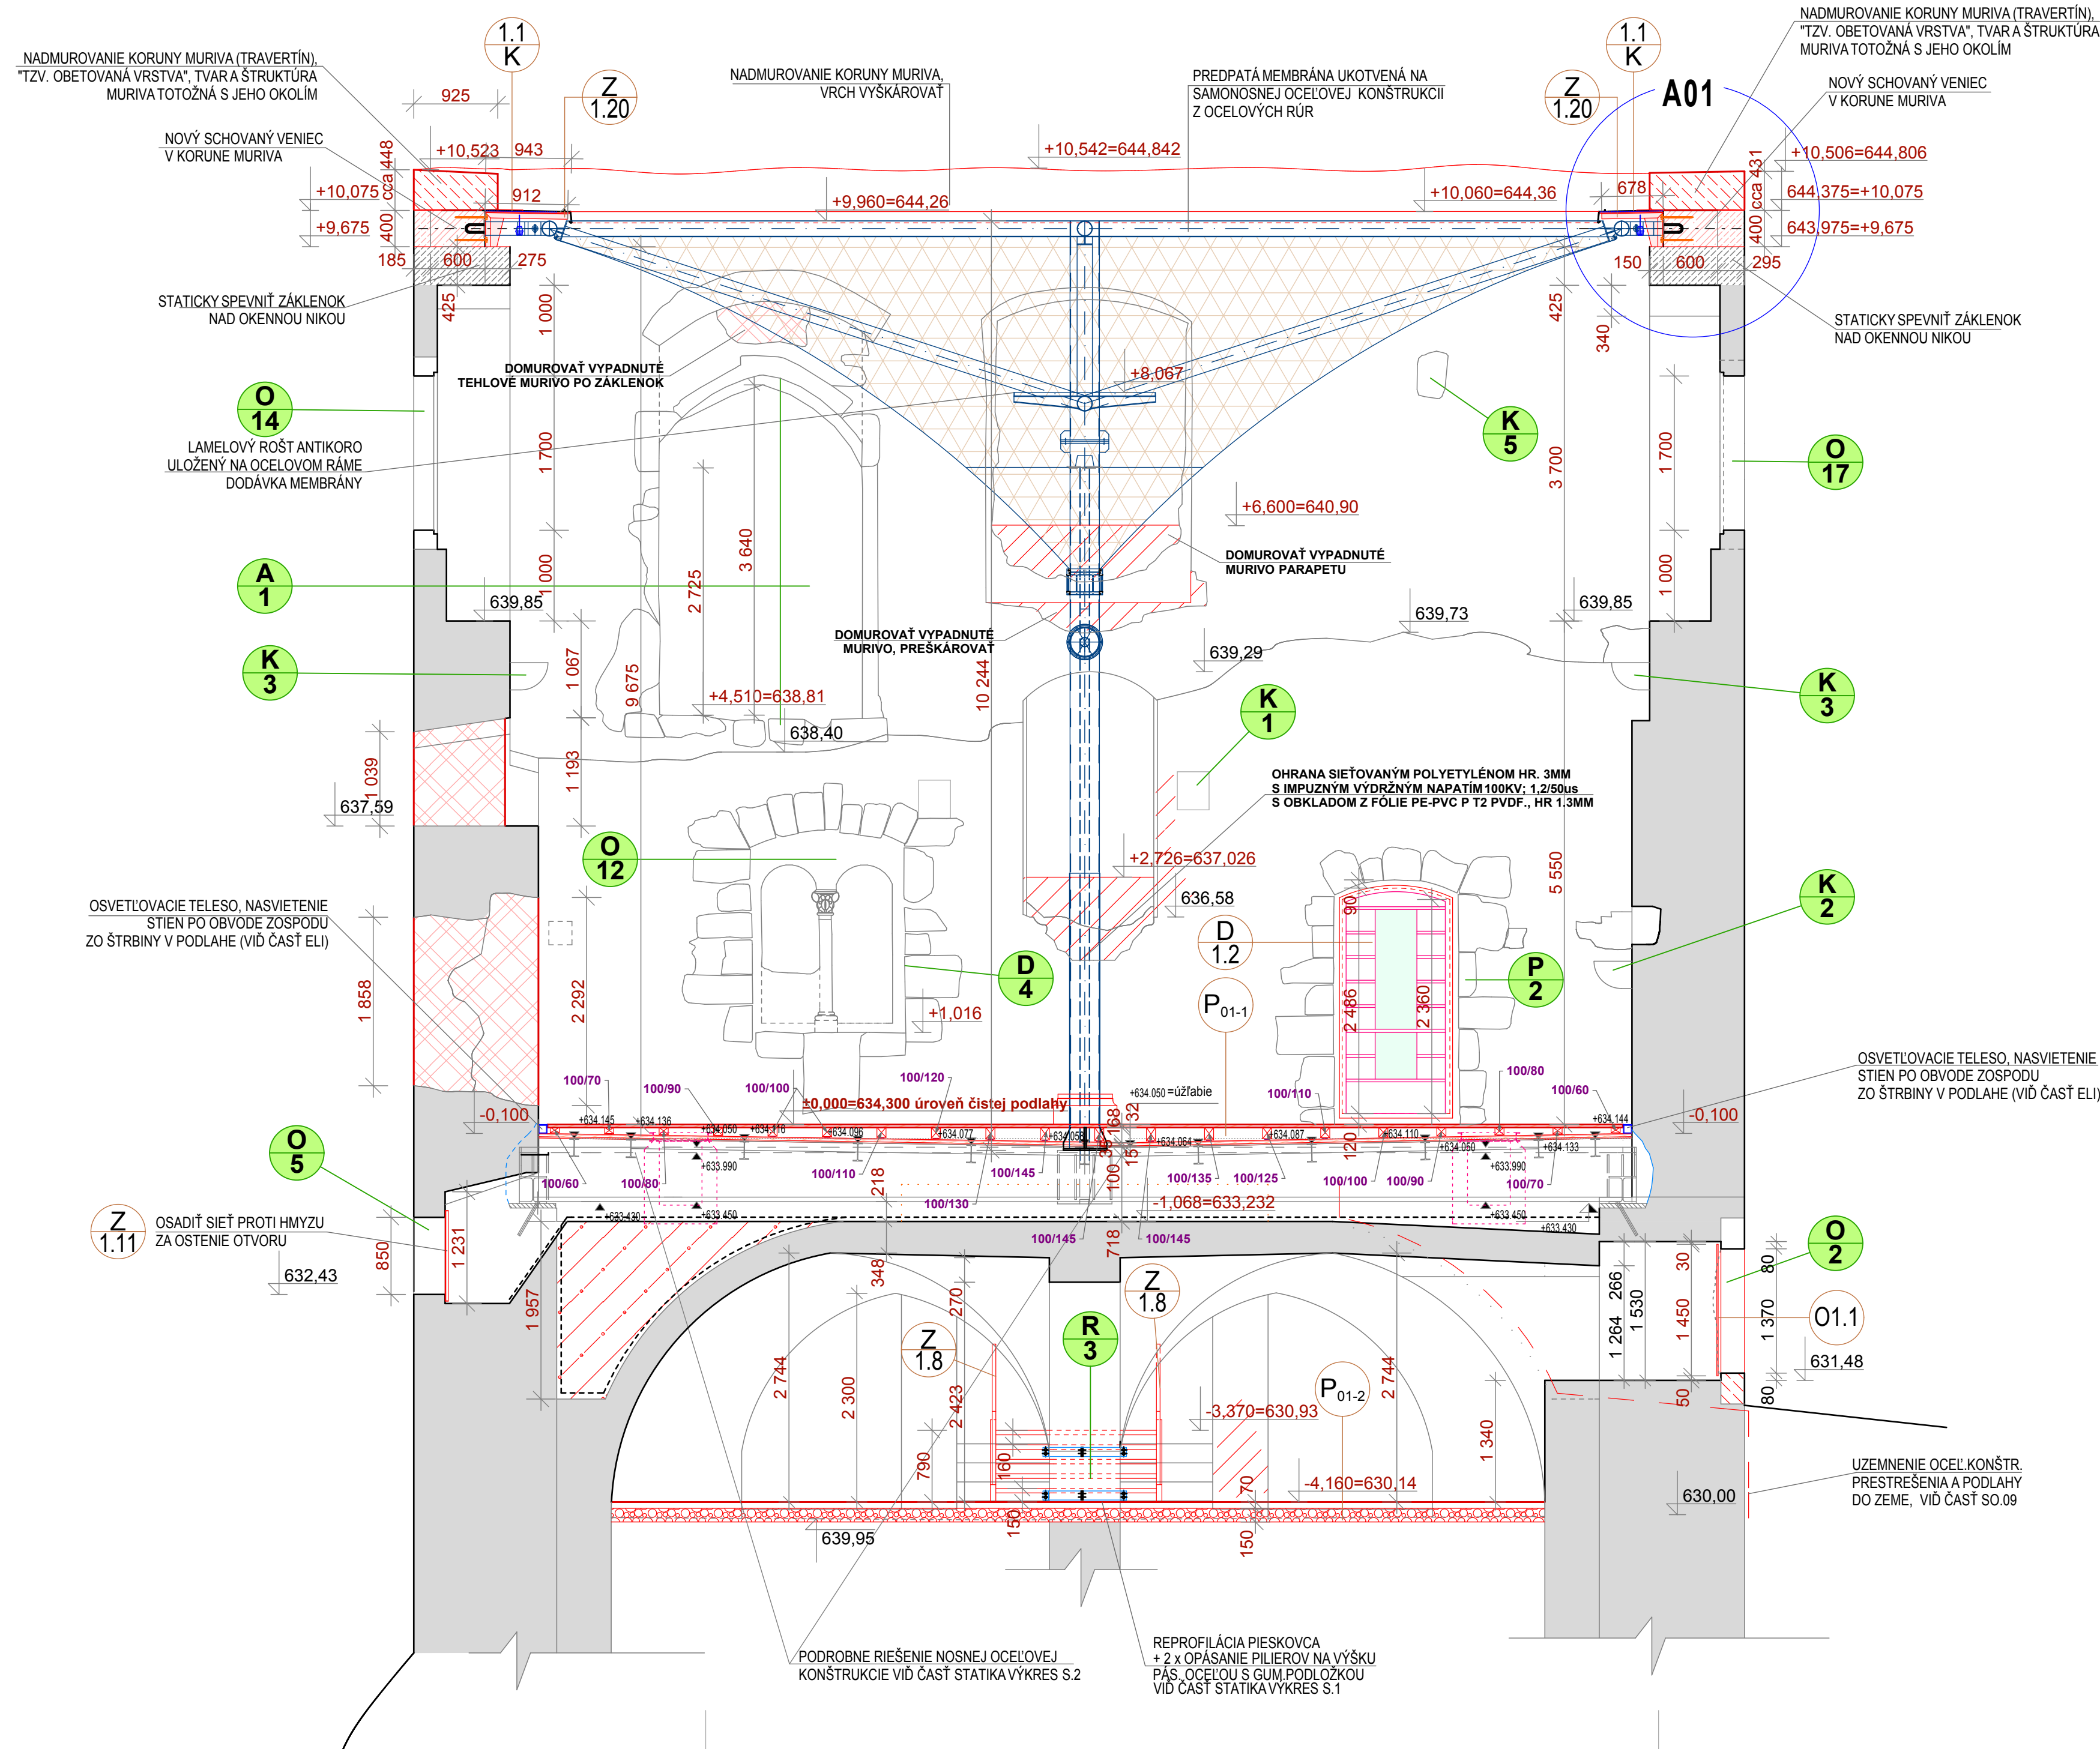

REZ 01 - D D NAVRHOVANÝ STAV

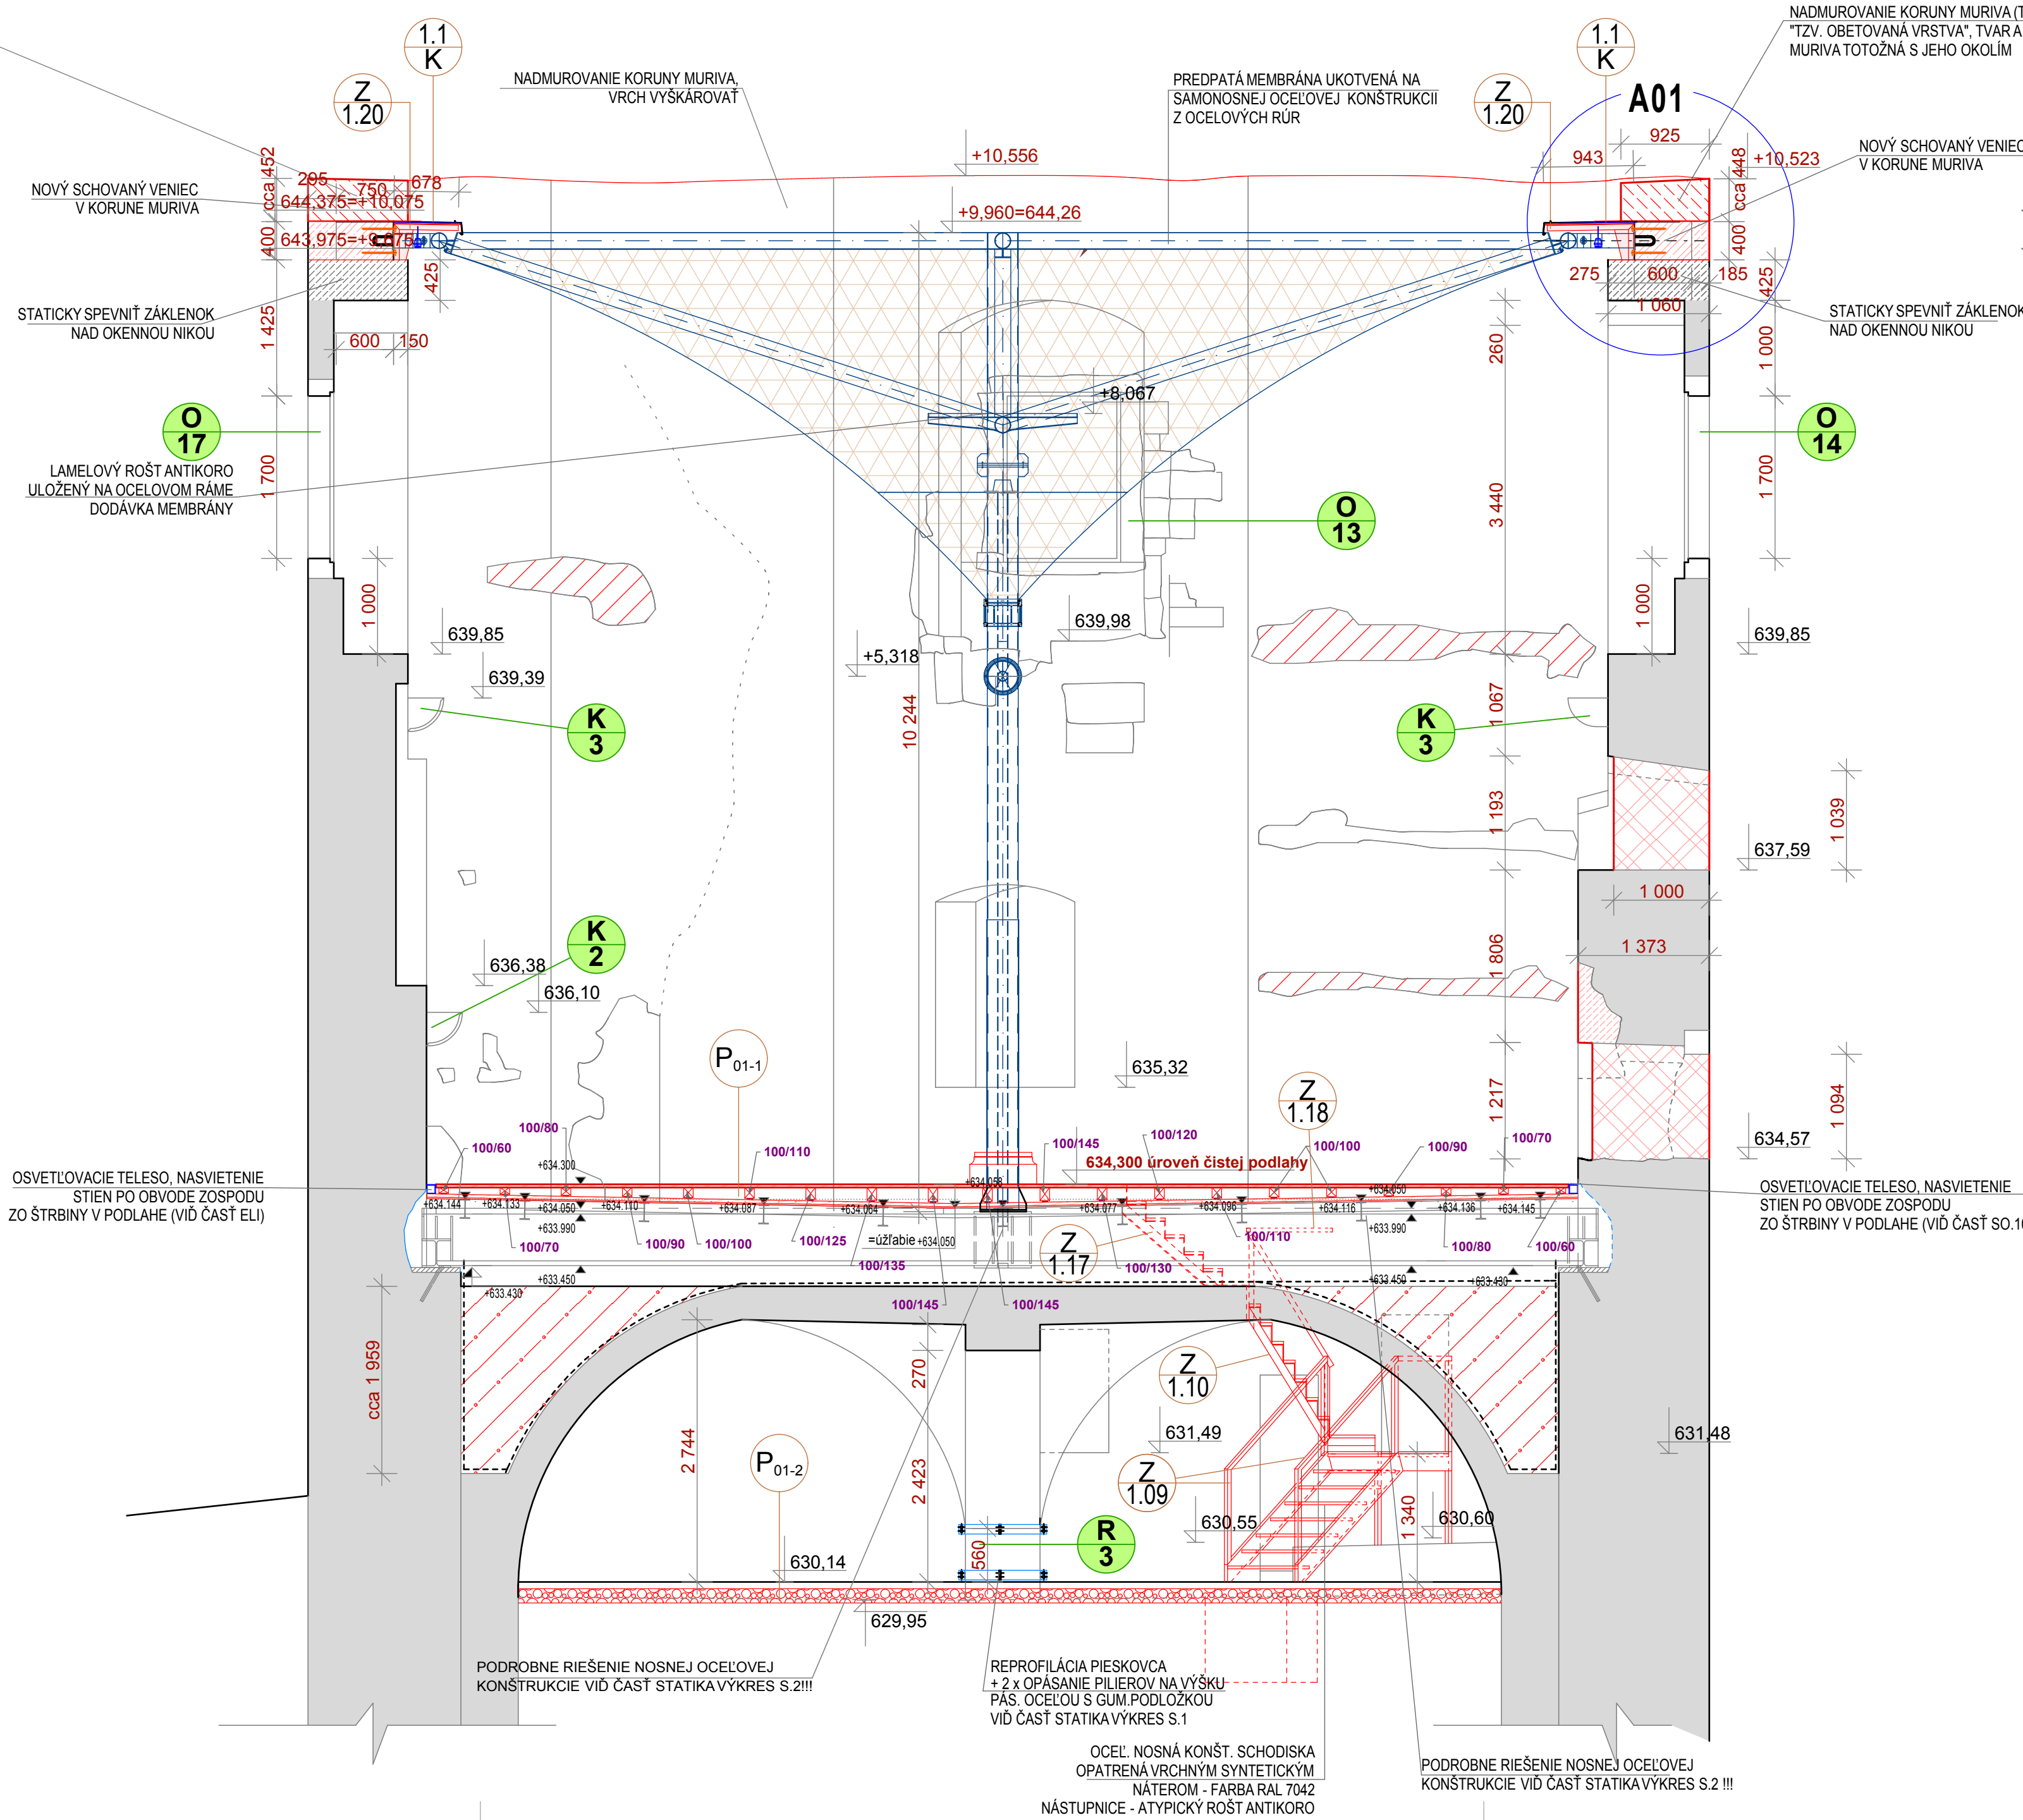

LEGENDA NAVRHOVANÝ STAV:

- PŮVODNÁ KONSTRUKCIA, MURIVO
- DOPLNENÁ / UPRAVENÁ KONSTRUKCIA
- ŽELEZO BETÓN
- TRAVERTÍNOVÉ MURIVO, TVAR A ŠTRUKTÚRA MURIVA TOTOŽNÁ S JEHO OKOLÍM
- NADMUROVANIE KORUNY MURIVA (TRAVERTÍN), "TZV. OBETOVANÁ VRSTVA", TVAR A ŠTRUKTÚRA MURIVA TOTOŽNÁ S JEHO OKOLÍM
- ZAMUROVANIE OTVOROV PLNOU PÁLENOU TEHLÔU
- TRAVERTÍNOVÉ MURIVO, TVAR A ŠTRUKTÚRA MURIVA TOTOŽNÁ S JEHO OKOLÍM
- ŠTRKOVÉ ZHUTNENÉ LŮŽKO
- KERAMZIT
- TEXTILNÁ MEMBRÁNA

REŠTAVRÁTORSKÉ PRÁCE

POZNÁMKA:


VŠETKY ROZMERY JE NUTNÉ OVERIŤ PRIAMO NA STAVBE!  
VŠETKY TYPY STAVEBNÝCH MATERIÁLOV UVEDENÉ VO VÝKRESOVEJ DOKUMENTÁCII SÚ PREZENTOVANÉ LEN Z DŮVODU VÝSPECIFIKOVANIA POŽADOVANÝCH TECHNICKO - FYZIKÁLNYCH VLASTNOSTÍ. TIETO JE NUTNÉ, BEZ OHLADU NA TYP MATERIÁLU, DODRŽAŤ!  
NA VŠETKY PRVKY, PO OVERENÍ ROZMEROV PRIAMO NA STAVBE, JE POTREBNÉ DODÁVATEĽOM SPRACOVAŤ VÝROBNÚ (DIELENSKÚ) DOKUMENTÁCIU A ODSÚHLASIŤ JU S INVEŠTOROM A GP!  
AKÚKOLIEK ROZMEROVÝ ALEBO MATERIÁLOVÝ ZMENU ODSÚHLASIŤ S GP!  
VŠETKY ANTIKOROVÉ PRVKY - MATNÁ POVRCHOVÁ ÚPRAVA!  
POVRCHOVÁ ÚPRAVA OCELOVÝCH KONŠTRUKCIÍ:  
2 x ZÁKLADNÝ VÝHODNÝ PRE FINÁLNY POLYURETANOVÝ NÁTER  
2 x FINÁLNY POLYURETANOVÝ NÁTER - FARBA - RAL 7042

POZN. : ÚPRAVA OTVOROV A POVRCHU STIEN VIŠ REŠTAVRÁTORSKÉ PRÁCE

- A/ Stavebné objekty:
- SO.01 - románsky paľác
  - SO.02 - západné paláce s kaplikou
  - SO.03 - sociálny - hygienické zariadenie (kapitánsky dom)
  - SO.05 A - úpravy ploch nádvoria (opevnenie plochy, zelené plochy, opevnenie)
  - SO.05 B - obehovanie dažďových vôd
- SO.06 - sanácia hradného brána
- B/ Vnútroreálné rozvody inžinierskych sietí (viacšie sa na stavebné objekty 1-6):
- SO.07 - kanalizácia
  - SO.08 - voda
  - SO.09 - silnopriúdové rozvody
  - SO.10 - aktívny bleskozvod
  - SO.11 - slabopriúdové rozvody



SADA Č.:

 

AUTORIZAČNÁ PEČIATKA



- Všetky rozmery je nutné overiť priamo na stavbe!  
±0,000=634,300

DIEL:	ASR		
ZODP. PROJEKTANT:	ING.ARCH. MAGDALENA JANOVSKÁ		
PROJEKTANT:	ING.ARCH. MAGDALENA JANOVSKÁ I		
AUTORI:	ING.ARCH. M. JANOVSKÁ, ING.ARCH. M. CUTKOVA, ING.ARCH. J. DOLEŠÍ		
SPOLUAUTORI:	ING.ARCH. R. BUČKO, ING.ARCH. M. DZURILLA, ING. V. SLOWIKOVÁ		
HL. PROJEKTANT:	STUDIO J + J, s.r.o., VYSOKÁ 65, 054 01 LEVOČA		
ZODP. PROJEKTANT:	ING.ARCH. MAGDALENA JANOVSKÁ		
INVEŠTOR:	SLOVENSKÉ NÁRODNÉ MÚZEUM, VAJANSKÉHO NÁBREŽIE Č. 2, P.O.BOX 13, 810 06 BRATISLAVA 16		
NÁZOV AKCIE:	REKONŠTRUKCIA SPIŠSKÉHO HRADU, ROMÁNSKY PALÁC A ZÁPADNÉ PALÁCE	STUPEŇ:	RP
	PROJEKTOVÁ DOKUMENTÁCIA PRE REALIZÁCIU STAVBY	DÁTUM:	09/2011
ČASŤ:	E - DOKUMENTÁCIA STAVEBNÝCH OBJEKTŮV	MIERKA:	1:50
OBJEKT:	SO.01 - ROMÁNSKY PALÁC	ZÁK. Č.:	02/2011
DIEL:	ASR	FORMÁT:	10x44
OBSAH VÝKRESU:	REZY 01-C, 01-D - NAVRHOVANÝ STAV	VÝKR. Č.:	16.