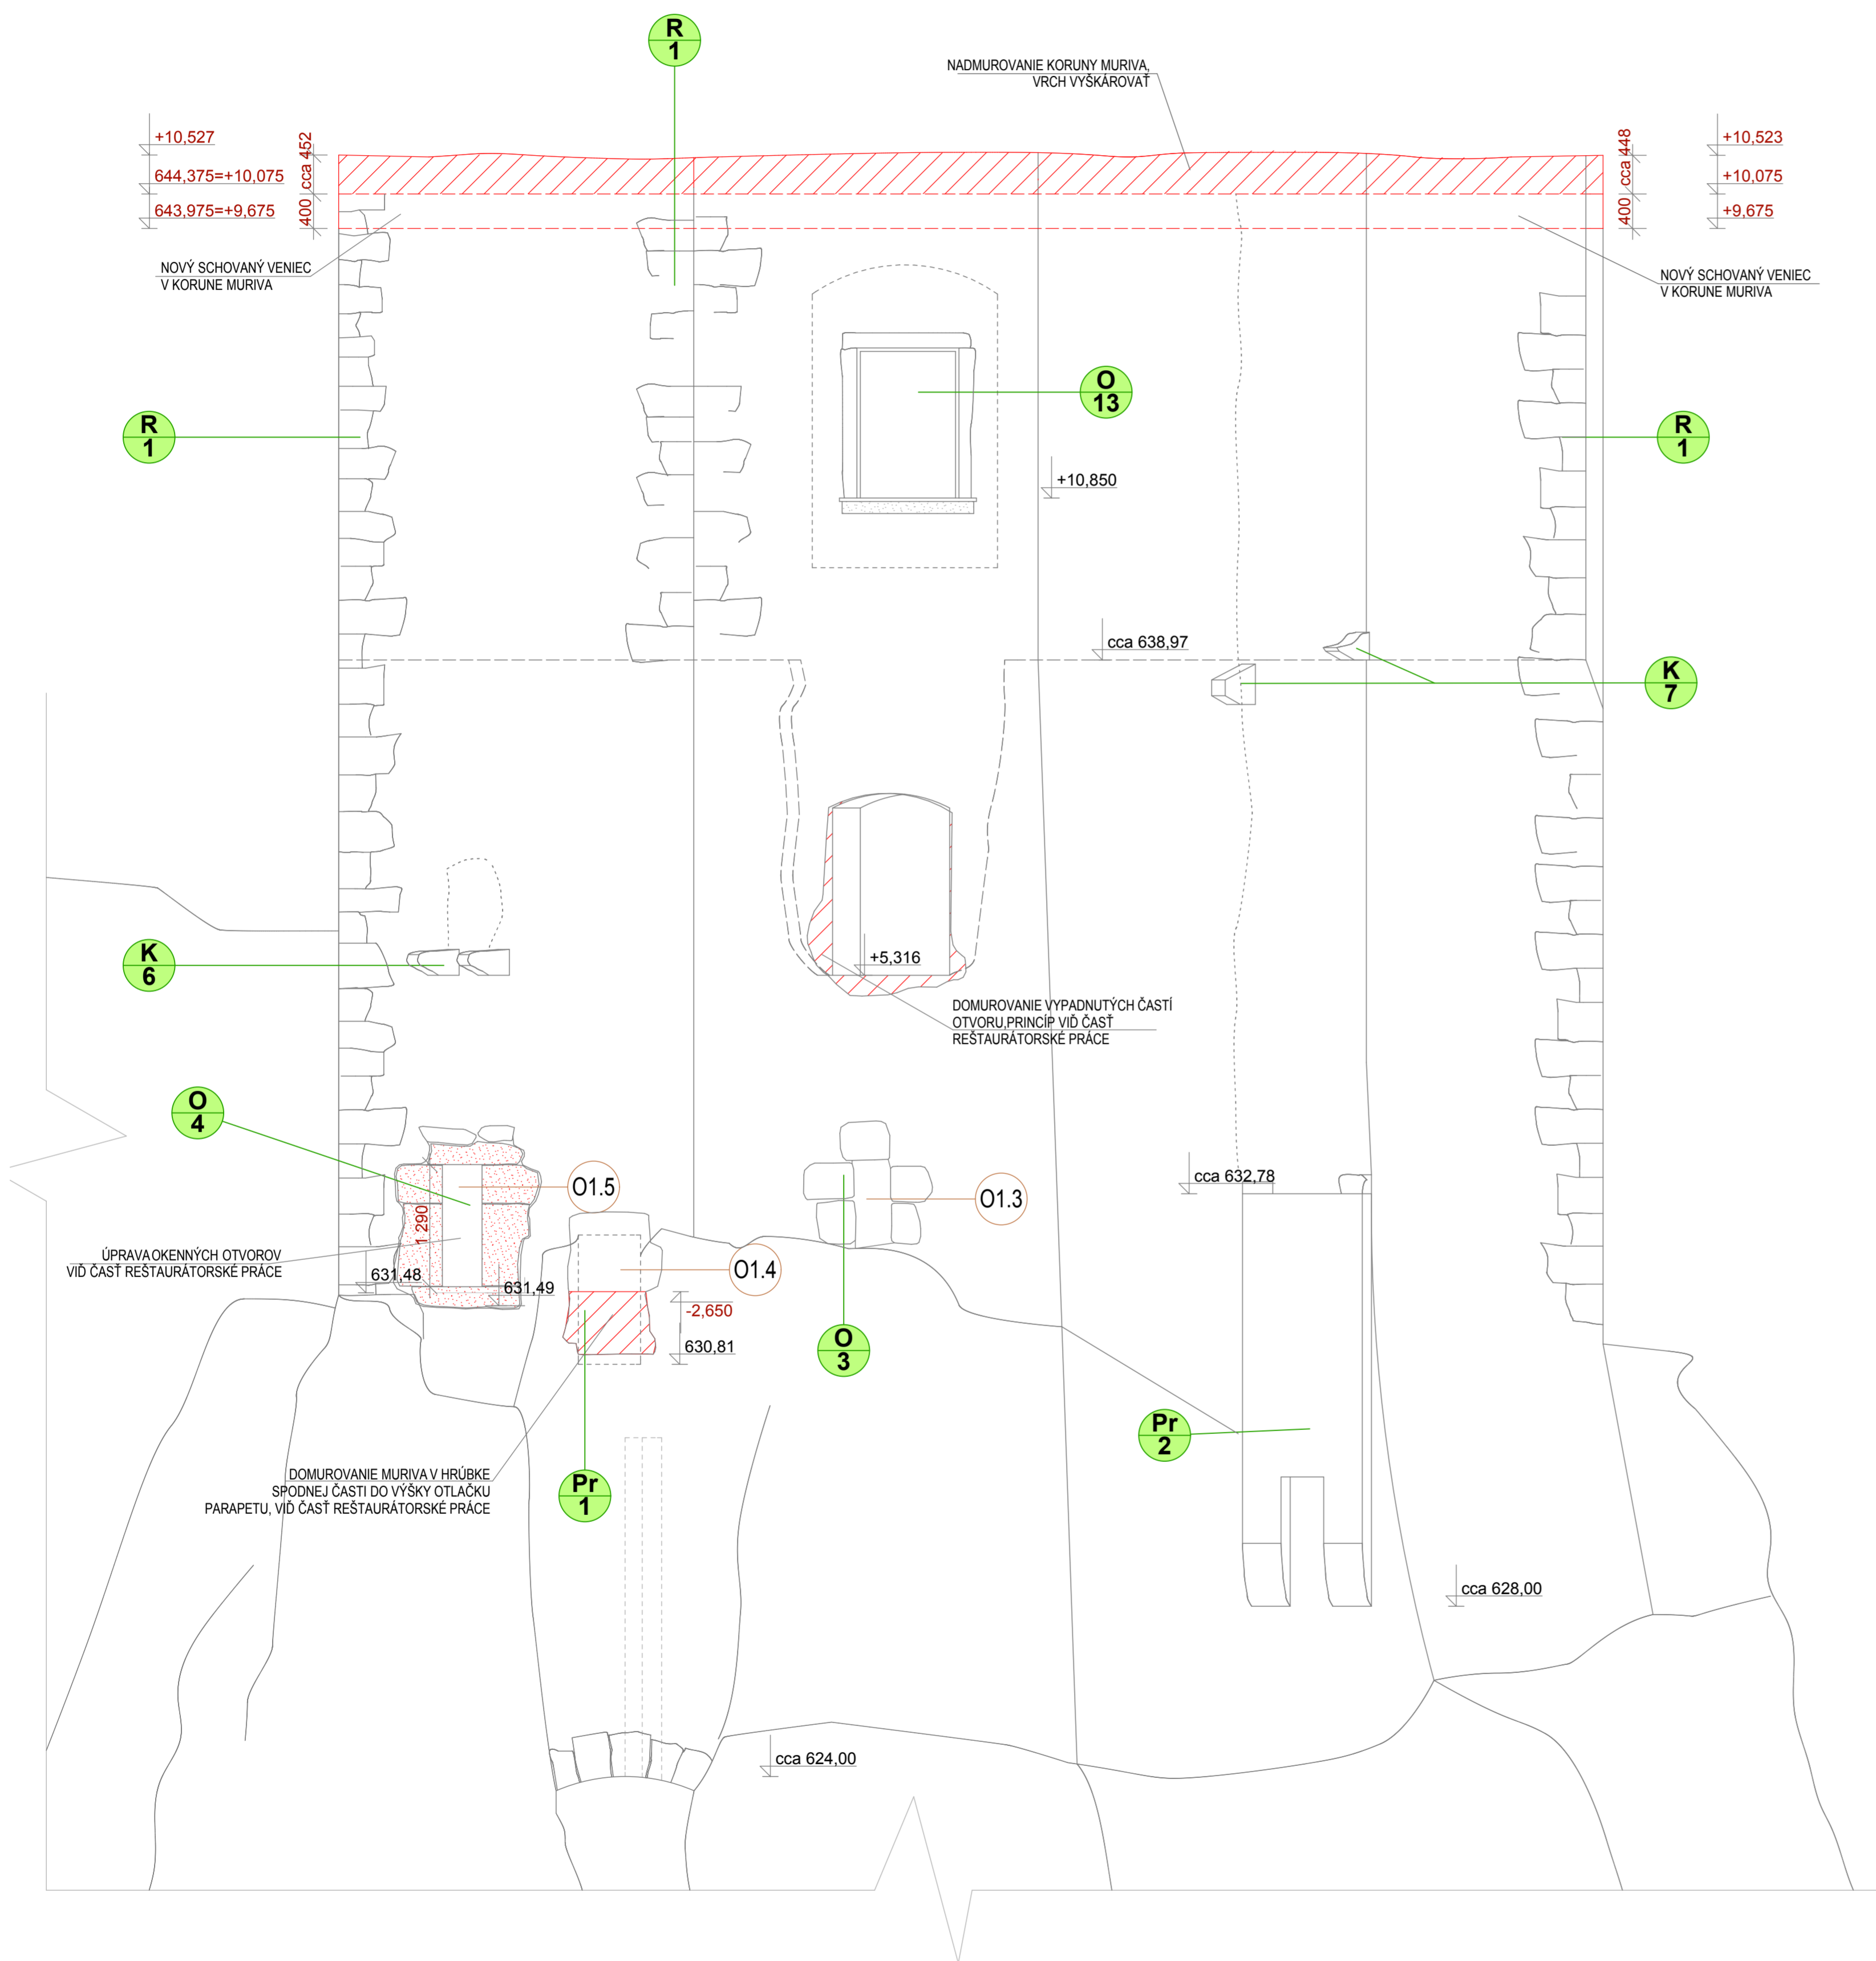
 

 





POHL'AD SEVEROZÁPADNÝ NAVRHOVANÝ STAV



LEGENDA NAVRHOVANÝ STAV:

- | | |
|---------------------------------------------------------------------------------------|-----------------------------------------------------------------------|
|  | PŮVODNÁ KONSTRUKCIA, MURIVO |
|  | DOPLNENÁ / UPRAVENÁ KONSTRUKCIA |
|  | TRAVERTÍNÓVÉ MURIVO, TVAR A ŠTRUKTÚRA
MURIVA TOŽIŠNÁ S JEHO OKOLÍM |
|  | ARMOVANÉ TRAVERTÍNÓVÉ MURIVO |
|  | BEZPEČNOSTNÉ SKLO |
|  | REŠTAURÁTORSKÉ PRÁCE |

POZNÁMKA:

VŠETKY ROZMERY JE NUTNÉ OVERIŤ Priamo NA STAVBE !

VŠETKY TYPY STAVEBNÝCH MATERIÁLOV UVEDENÉ VO VÝKRESOVI SÚ KUMENTOVANÉ A SÚ REZENZOVANÉ LEN Z DOVODU VÝSPEČKOVANIA

POZADOVANÝCH TECHNIČNO - FYZIKÁLNYCH VLASTNOSTÍ .

TIETO JE NUTNÉ, BEZ OHLADU NA TYP MATERIÁLU, DODRŽAŤ !

NA VŠETKY PRVKY, PO OVERENÍ ROZMEROV PRIAMO NA STAVBE, JE POTREBNÉ DODÁVATEĽOM SPRACOVAŤ VÝROBNÚ (DIEĽSKOVÚ) DOKUMENTÁCIU A ODSÚHLASIŤ S ňOU S INVESTOROM A GP !

AKUKOLIEK ROZMEROVÝ ALEBO MATERIÁLOVÝ ZMENU ODSÚHLASIŤ S GP !

VŠETKY ANTIKORÓZNE PRVKY - MATNÁ POVRCHOVÁ ÚPRAVA!

POVRCHOVÁ ÚPRAVA OCELOVÝCH KONŠTRUKCIÍ:

2 x ZAKLADNÝ(VODNÝ) PRÍ FÁLYNY POLYURETANOVÝ) NÁTER

2 x FÁLYNY POLYURETANOVÝ NÁTER - FARBA - RAL 7042

**POZN. : ÚPRAVA OTVOROV A
POVRCHU STIEN VIŠ
REŠTAURÁTORSKÉ PRÁCE**

A/ Stavebné objekty:

- SO.01 - románsky palác
- SO.02 - západné paláce s kaplnkou
- SO.03 - sociálo - hygienické zariadenie (kapitánsky dom)
- SO.05.A - úpravy plôch nádvoria (spevnené plochy, zelené plochy, opavenie)
- SO.05.B - odvedenie dažďových vôd
- SO.06 - sanácia hradebného brala

B/ Vnútrostavebné rozvody inžinierskych sietí (viacšie sa na stavebné objekty 1-6):

- SO.07 - kanalizácia
- SO.08 - voda
- SO.09 - slinopriodové rozvody
- SO.10 - aktivity bleskozvod
- SO.11 - státopriodové rozvody



SADA Č.:

AUTORIZAČNÁ PEČIATKA

- Všetky rozmery je nutné overiť priamo na s
±0.000=634.300

[illegible]