



PODHLĀDY A OBKLADY Z DOSIEK TYPU CETRIS
M=1:25 PRÍLOHA 34

PÔDORYS

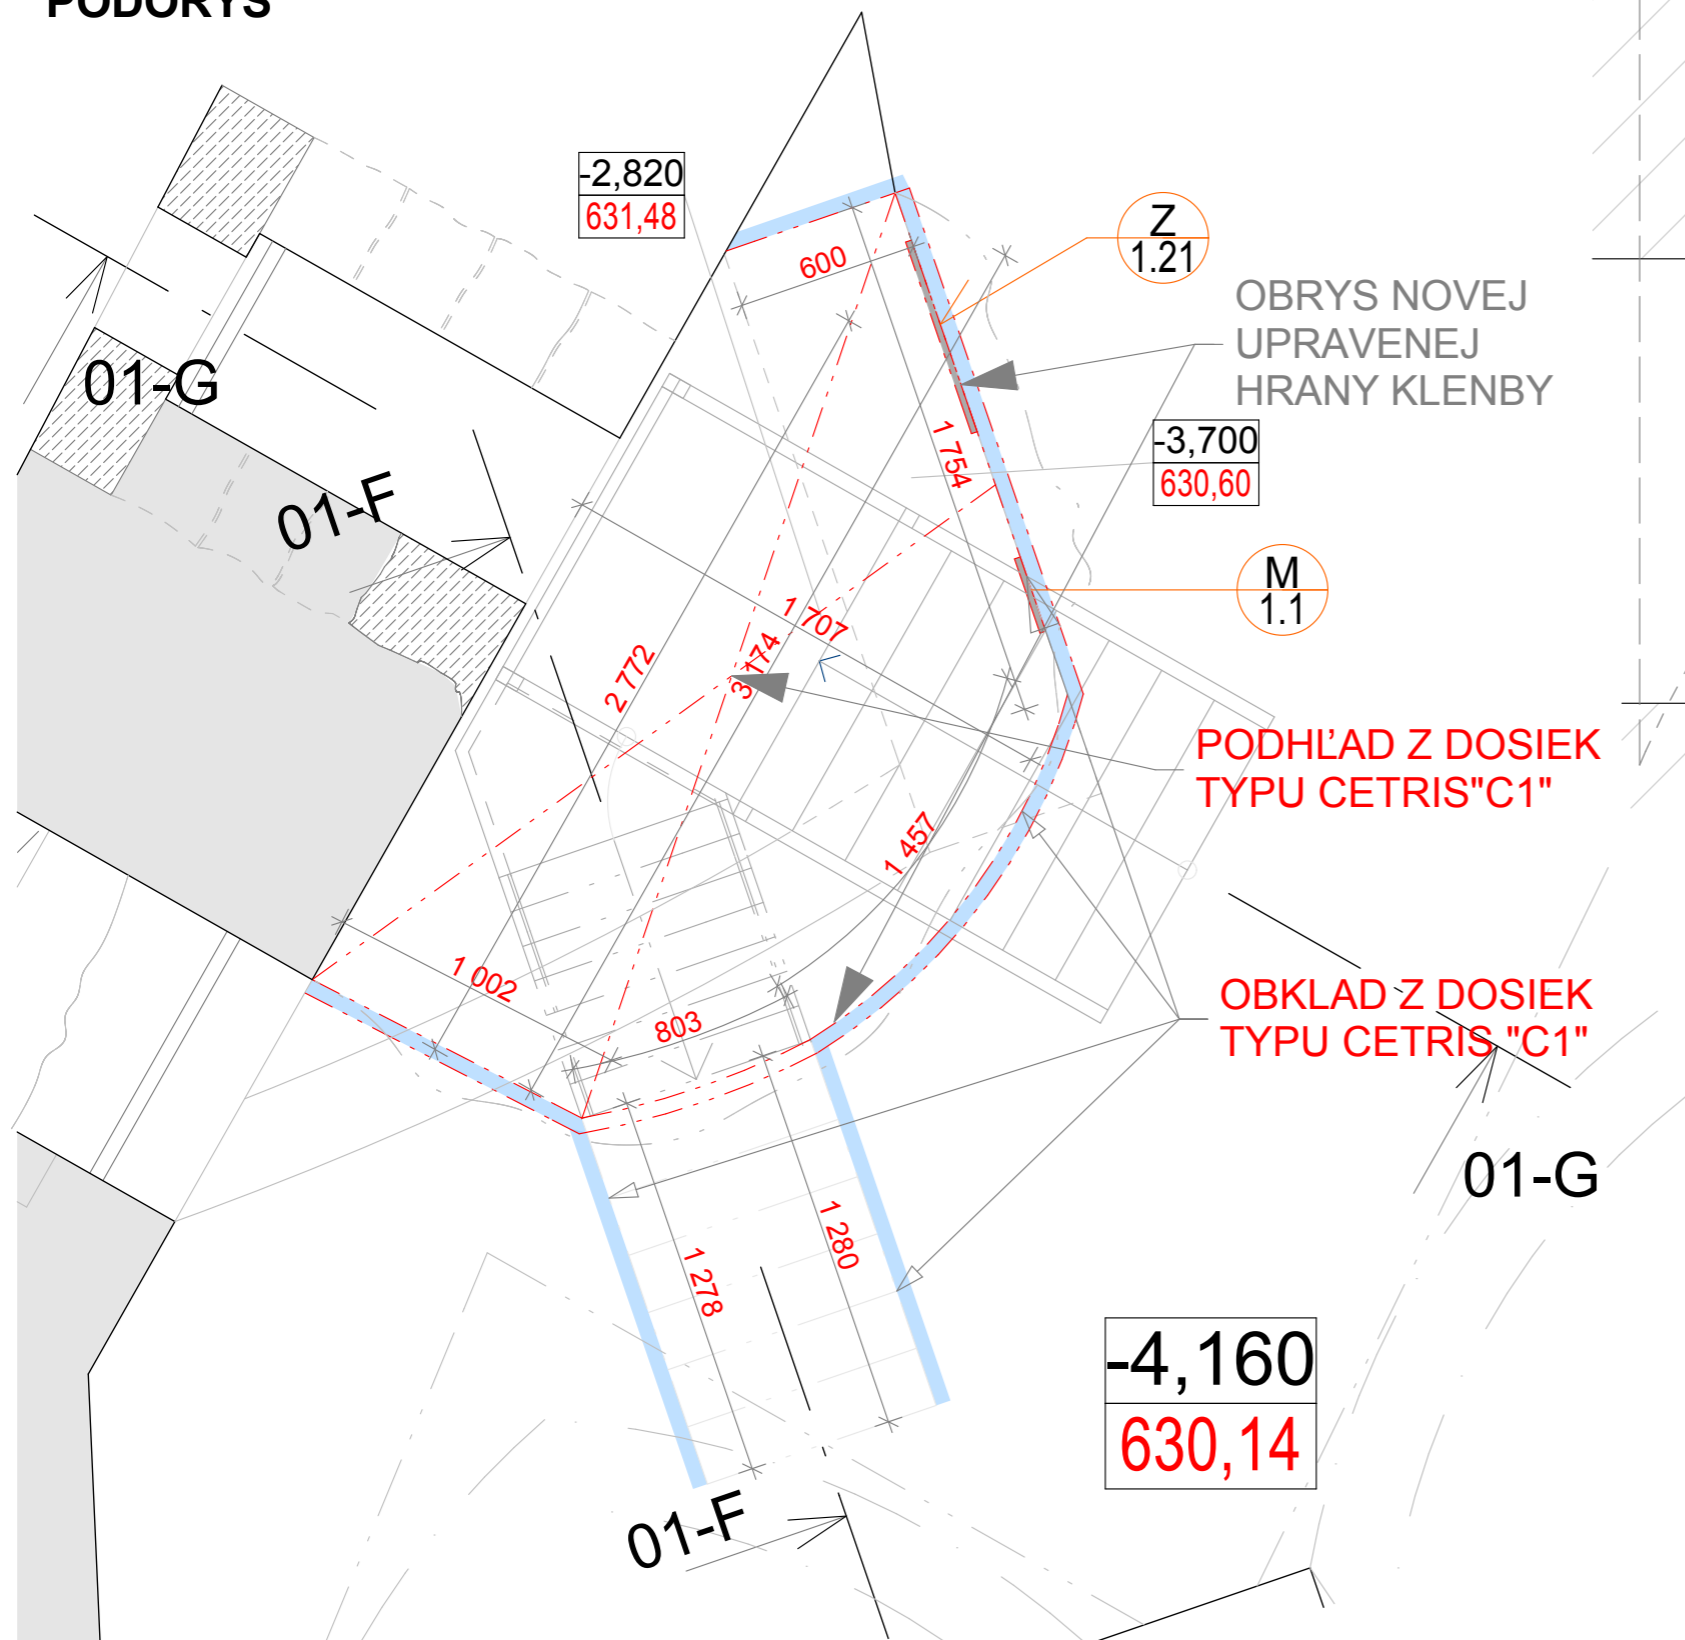

REZ 01-F F

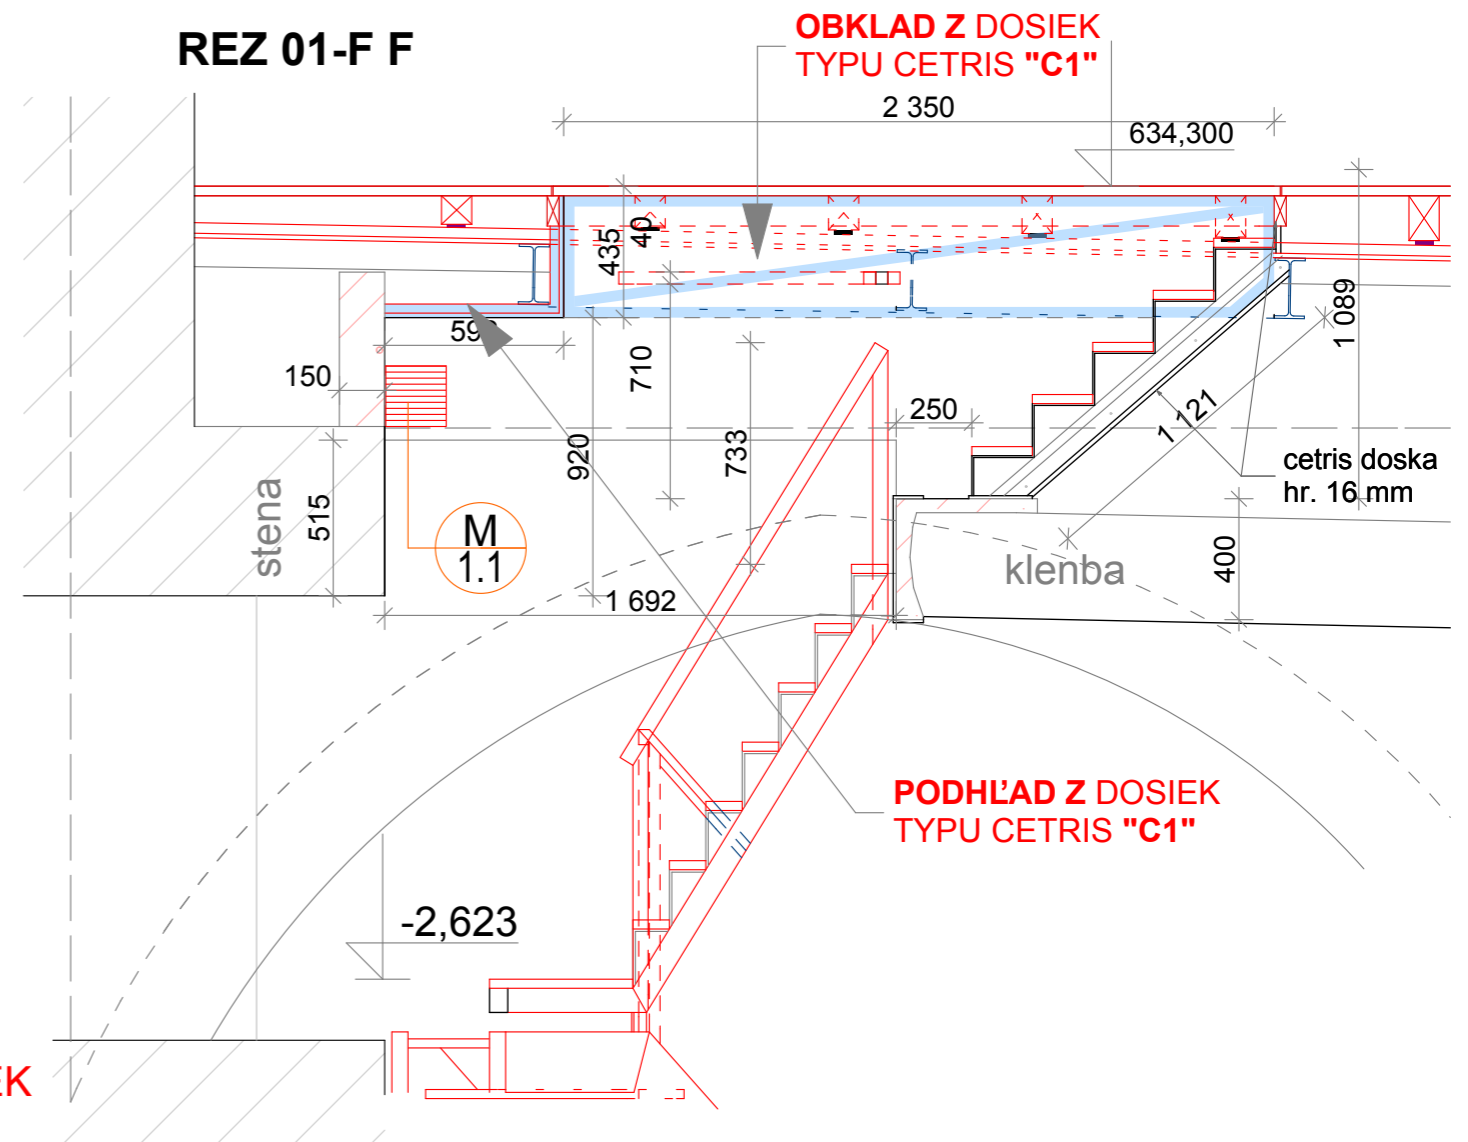

REZ 01-G G

