


REZ 02-AA - BURACIE PRÁCE

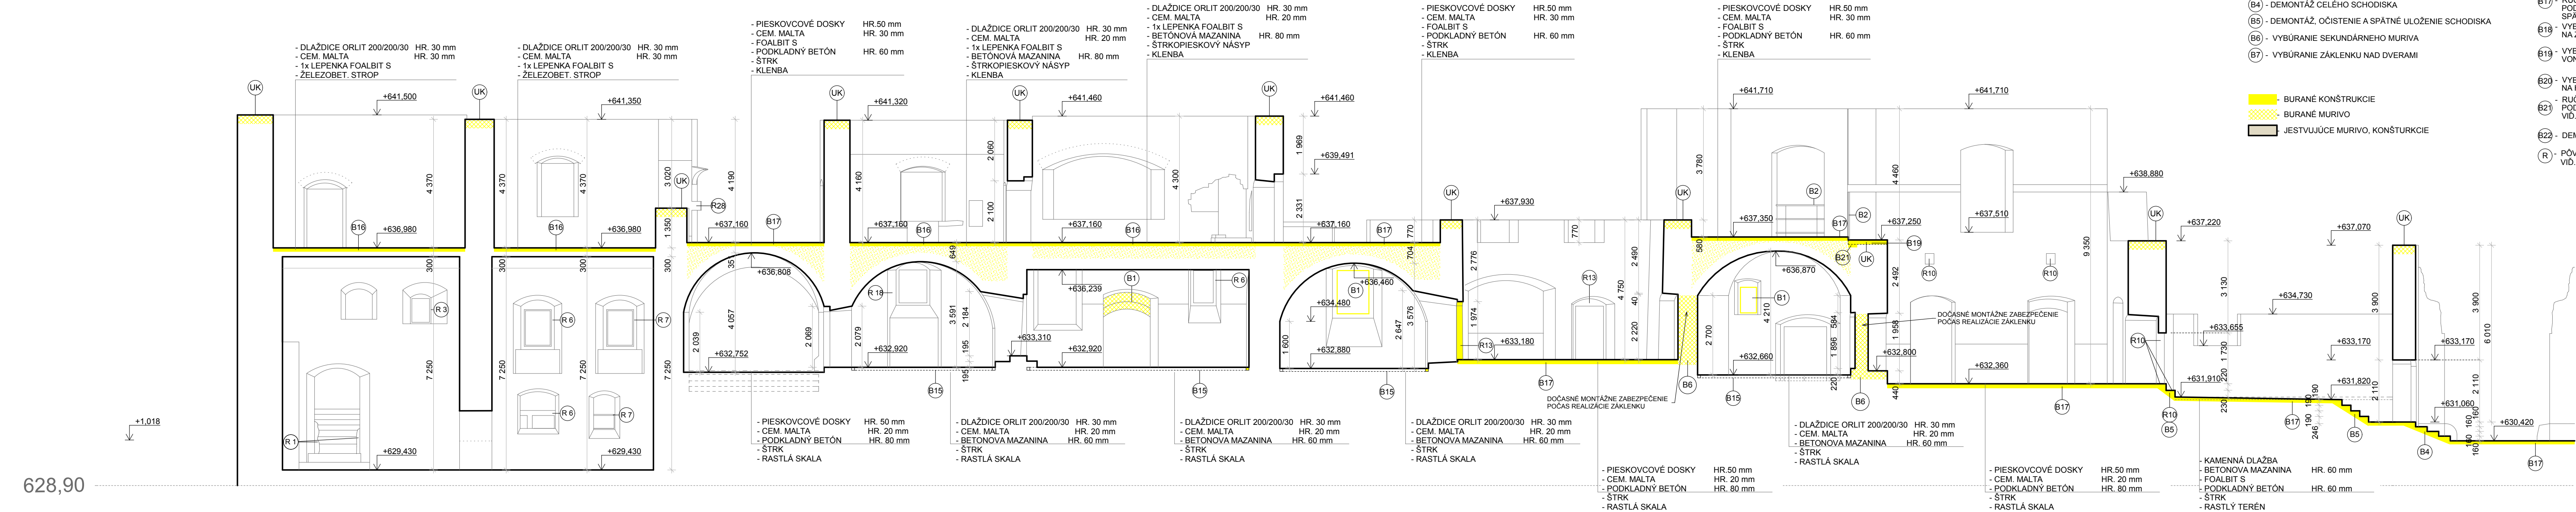

ÚPRAVA KORÚN MURIV:

UK

ÚPRAVA KORÚN MURIV A STATICKÝCH DEFORMÁCIÍ, ROZOBRTIE JESTVUJÚCEHO MURIVA VO VÝŠKE cca 0,5 m, SPÄTNÉ DOMUROVANIE VID. TECHNICKÁ SPRÁVA STATIKA

POZNÁMKA:

ZLOŽENIE VYPÍSANÝCH PODLÁH - PREDPOKLAD Z PÓVODNEJ DOKUMENTÁCIE

LEGENDA BURACÍCH PRÁC:

CHÝBAJÚCE ČÍSLA - PONECHANÉ ČÍSLOVANIE Z PD PRE SP

- B1 - DEMONTÁŽ OKIEN, ZASKLENÝCH STIEN A DVERÍ
- B2 - DEMONTÁŽ ZÁBRADIA
- B3 - DEMONTÁŽ DAŽDOVÝCH ŽLABOV, ZVODOV A CHRÁLUČOV
- B4 - DEMONTÁŽ CELEHO SCHODISKA
- B5 - DEMONTÁŽ, OČISTENIE A SPÄTNÉ ULOŽENIE SCHODISKA
- B6 - VYBÚRANIE SEKUNDÁRNEHO MURIVA
- B7 - VYBÚRANIE ZAKLENKU NAD DVERAMI

- BURANÉ KONŠTRUKCIE
- BURANÉ MURIVO
- JESTVUJÚCE MURIVO, KONŠTRUKCIE



- B19 - VYREZANIE DRAŽKY V NAŠLAPNEJ VRSTVE PODLAHY 100x100 mm
- B19 - RUČNÉ ROZOBRTIE PODLAHY NAŠLAPNEJ VRSTVY VRÁTANE PODKLADNÝCH VRSTVÍ /PO KLENBU, RESP. ŽB DOSKU, SPÄTNÉ POUŽITIE NÁSPY
- B17 - RUČNÉ ROZOBRTIE KAMENNEJ DLAŽBY VRÁTANE PODKLADNÝCH VRSTVÍ /PO KLENBU RESP. ŽB DOSKU, SPÄTNÉ POUŽITIE KAMENÁ A NÁSPY
- B18 - VYBÚRANIE PIESKOVCOVEJ DLAŽBY V ŠÍRKE 350mm NA ZALOŽENIE STUPNÁ VID. SO05
- B19 - VYBÚRANIE TRAVERTÍNOVÝCH PARAPETNÝCH DOSÁK A ÚPRAVA VONKAJŠIEHO MURIVA VID. STATIKA A DETAILS
- B20 - VYBÚRANIE PRIERAZU ROZMEROV 300x300 mm NA HRUBKU MURIVA
- B21 - RUČNÉ ROZOBRTIE KAMENNEJ DLAŽBY VRÁTANE PODKLADNÝCH VRSTVÍ, RUČNÉ ROZOBRTIE MURIVA V MIESTE VENCA VID. STATIKA A DETAILS
- B22 - DEMONTÁŽ JESTVUJÚCEHO BLESKOVZVODU - DONJON
- R - PÓVODNÉ PRVKY - ÚPRAVA REŠTAUROVANÍM VID. VÝKRES TABULKY - VÝPISY

A/ Stavebné objekty:

- SO.01 - románsky palác
- SO.02 - západné paláce s kaplnkou
- SO.03 - kapitánsky dom (sociálny - hygienické zariadenie)
- SO.05A - úpravy plôch nádvoria (spevnené plochy, zelené plochy, opevnenie)
- SO.05B - odvedenie dažďovej vody
- SO.06 - sanácia hrádneho brala

B/ Vnútroreálné rozvody inžinierskych sietí (viažuce sa na stavebné objekty 1-6):

- SO.07 - kanalizácia (delená na splaškovú a dažďovú)
- SO.08 - voda
- SO.09 - silnoprákové rozvody
- SO.10 - ochrana objektu pred účinkami blesku
- SO.11 - slaboprákové rozvody

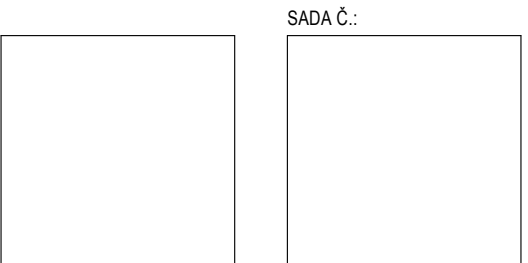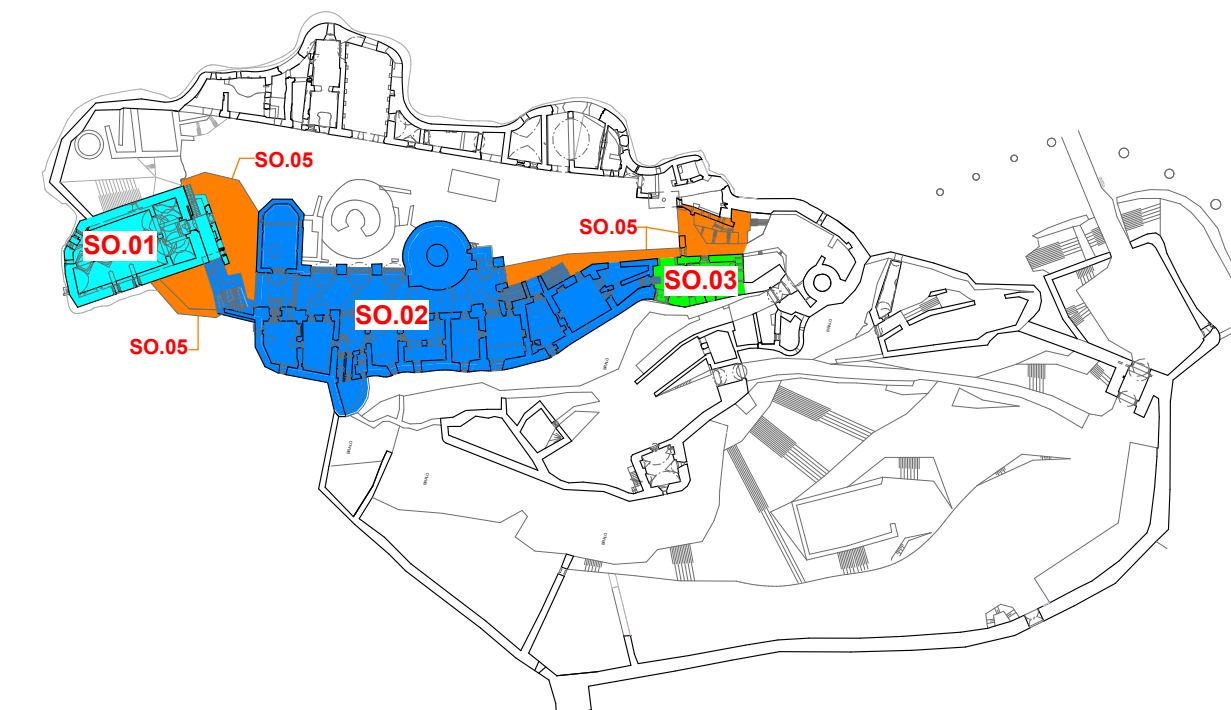

±0,000 = 631,50 m.n.m.

DIEL:	ASR
ZODP. PROJEKTANT:	ING.ARCH. M. JANOVSKÁ, ING. ARCH. M. ČUTKOVÁ
PROJEKTANT:	ING.ARCH. M. ČUTKOVÁ, ING. M. RATKOŠ, ING. M. ŠTEF

AUTORI:	ING.ARCH. M. JANOVSKÁ, ING.ARCH. M. ČUTKOVÁ, ING.ARCH. J. DOLEJŠI
SPOLUAUTORI:	ING.ARCH. R. BUČKO, ING.ARCH. M. DŽURILLA, ING. V. SLOWIKOVÁ
HL. PROJEKTANT:	ŠTÚDIO J + J, s.r.o., VYSOKÁ 65, 054 01 LEVOČA
ZODP. PROJEKTANT:	ING.ARCH. MAGDALÉNA JANOVSKÁ
INVESTOR:	

NÁZOV AKCIE:	REKONŠTRUKCIA SPIŠSKÉHO HRADU, ROMÁNSKY PALÁC A ZÁPADNÉ PALÁCE
ČASŤ:	PROJEKTOVÁ DOKUMENTÁCIA PRE REALIZÁCIU STAVBY
OBJEKT:	E - DOKUMENTÁCIA STAVEBNÝCH OBJEKTOV
DIEL:	ASR
OBSAH VÝKRESU:	REZ 02-AA - BURACIE PRÁCE

STUPEN:	RP
DÁTUM:	09/2011
MIERKA:	1 : 100
ZÁK. Č.:	02/2011
FORMÁT:	6 x A4
VÝKR. Č.:	05.