




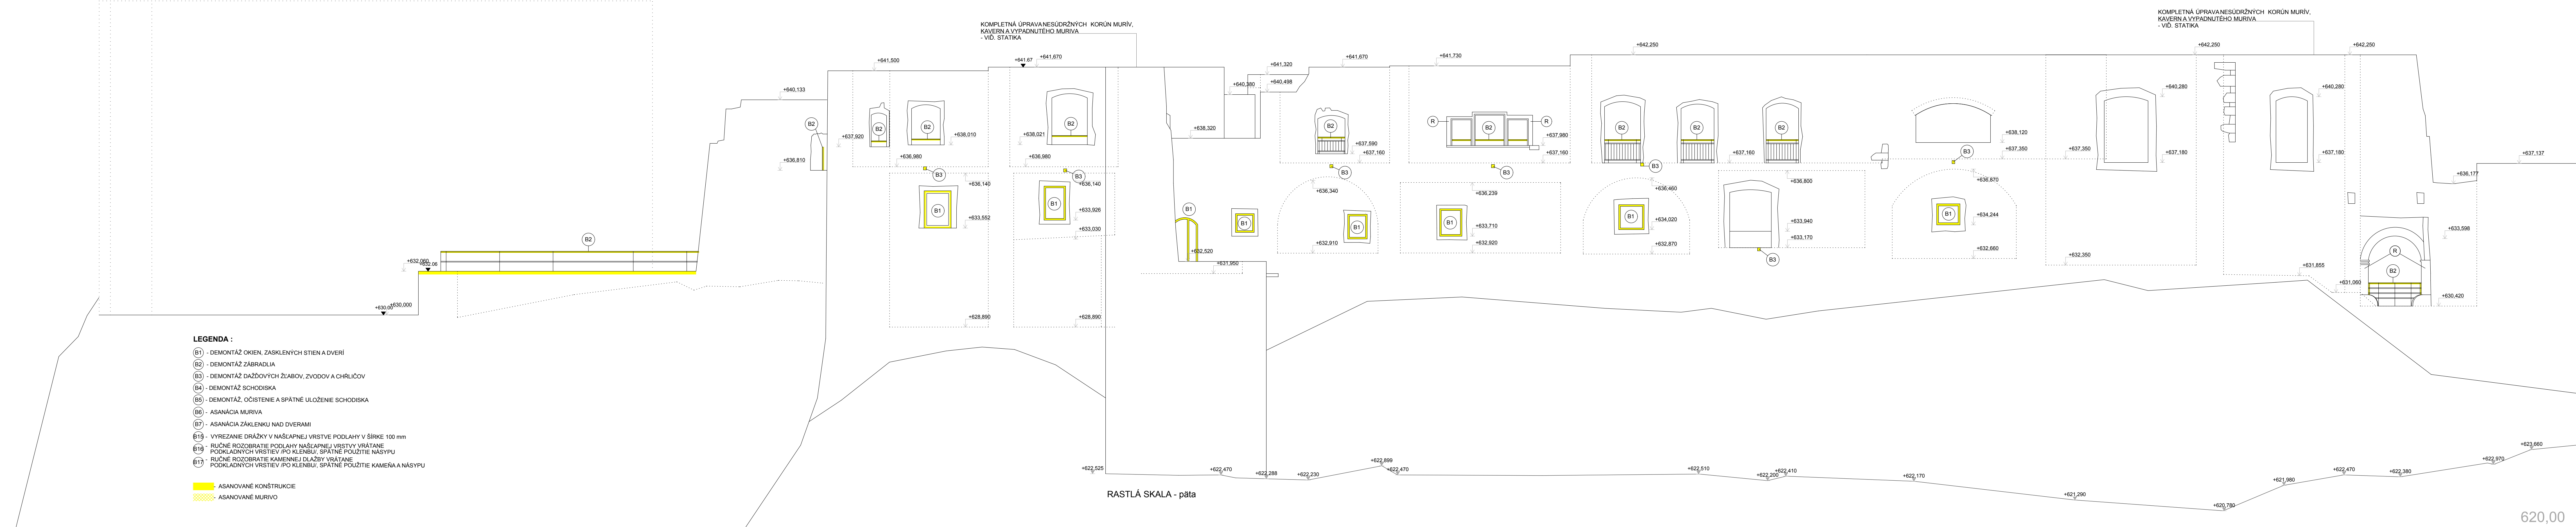



POHLAD ZÁPADNÝ - SÚČASNÝ STAV, BÚRACIE PRÁCE





A/ Stavebné objekty:	B/ Vnútroareálové rozvody inžinierskych sietí (viacže sa na stavebný objekt 1-8):
 SO.01 - romáňský palác	SO.07 - kanalizácia (dielená na splaškovú a dažďovú)
 SO.02 - západné paláce so kaplnkou	SO.08 - voda
 SO.03 - kaplnkový dom (sociálny - hygienické zariadenie)	SO.09 - silnoproudé rozvody
 SO.05A - úpravy ploch nádvočia (spenené plochy, zelené plochy, opevnenie)	SO.10 - ochrana objektu pred účinkami blesku
SO.05B - odvedenie dažďovej vody	SO.11 - slaboproudé rozvody
SO.06 - sanácia hrádneho brata	

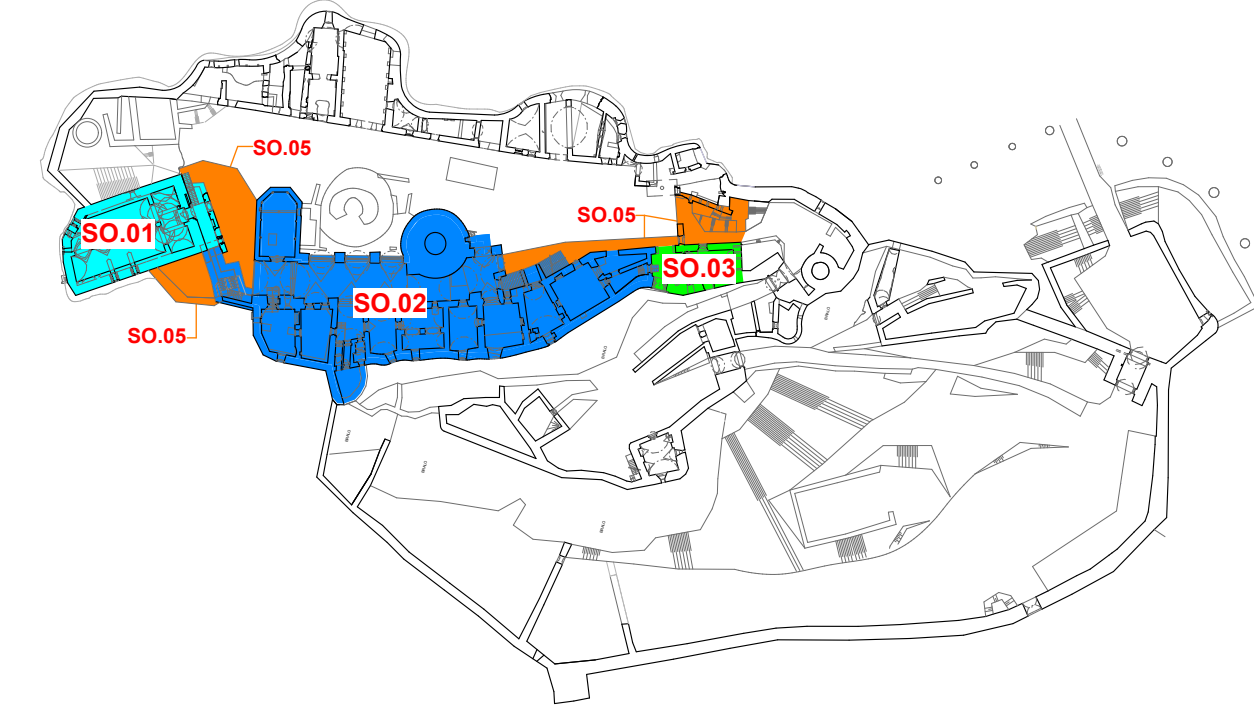

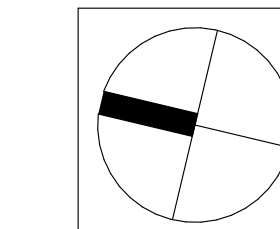AUTORIZAČNÁ PEČIATKA

 $\pm 0,000 = 631,50 \text{ m.n.}$

DIEL:	ASR	 ING. ARCH. MÁRIA ČUTKOVÁ AUTOREDIZNAČNÝ INŽINIER tel.: 0421 51 77 22 70 e-mail: cskova@gmail.com
ZODP. PROJEKTANT:	ING.ARCH. M. JANOVSÁ, ING.ARCH. M. ČUTKOVÁ	
PROJEKTANT:	ING.ARCH. M. ČUTKOVÁ, ING. M. RATKOŠ, ING. M. ...	

AUTORI:	ING.ARCH. M. JANOVSÁK, ING.ARCH. M. ČUTKO		
SPOLUAUTORI:	ING.ARCH. R. BUČKO, ING.ARCH. M. DZURILLA, ING. V. SLOVÍKOVA		
HLA. PROJEKTANT:	STÚDIO J + J, s.r.o., VYSOKÁ 65, 054 01 LEVOČA		
ZODP. PROJEKTANT:	ING.ARCH. MAGDALENA JANOVSÁK		
INVESTOR:	SLOVENSKÉ NÁRODNÉ MUZEUM, VAJANSKÉHO NÁBRŽIE Č. 2, P.O.BOX 13, 810 06 BRATISLAVA 16		
NÁZOV AKCIE:	REKONŠTRUKCIA SPIŠSKÉHO HRADU, ROMÁNSKY PALÁC A ZÁPADNÉ PALÁCE	STUPEŇ:	R
	PROJEKTOVÁ DOKUMENTÁCIA PRE REALIZACIU STAVBY	DÁTUM:	09/2014
ČASŤ:	E - DOKUMENTÁCIA STAVEBNÝCH OBJEKTOV	MIERKA:	1 : 100
OBJEKT:	SO.02	ZÁK. Č.:	02/2014
DIEL:	ASR	FORMÁT:	7 x A
OBŠAH VÝKRESU:	POHĽAD ZÁPADNÝ - BURACIE PRÁCE	VÝKR. Č.:	14