



POHĽAD SEVERNÝ - SÚČASNÝ STAV, BÚRACIE PRÁCE

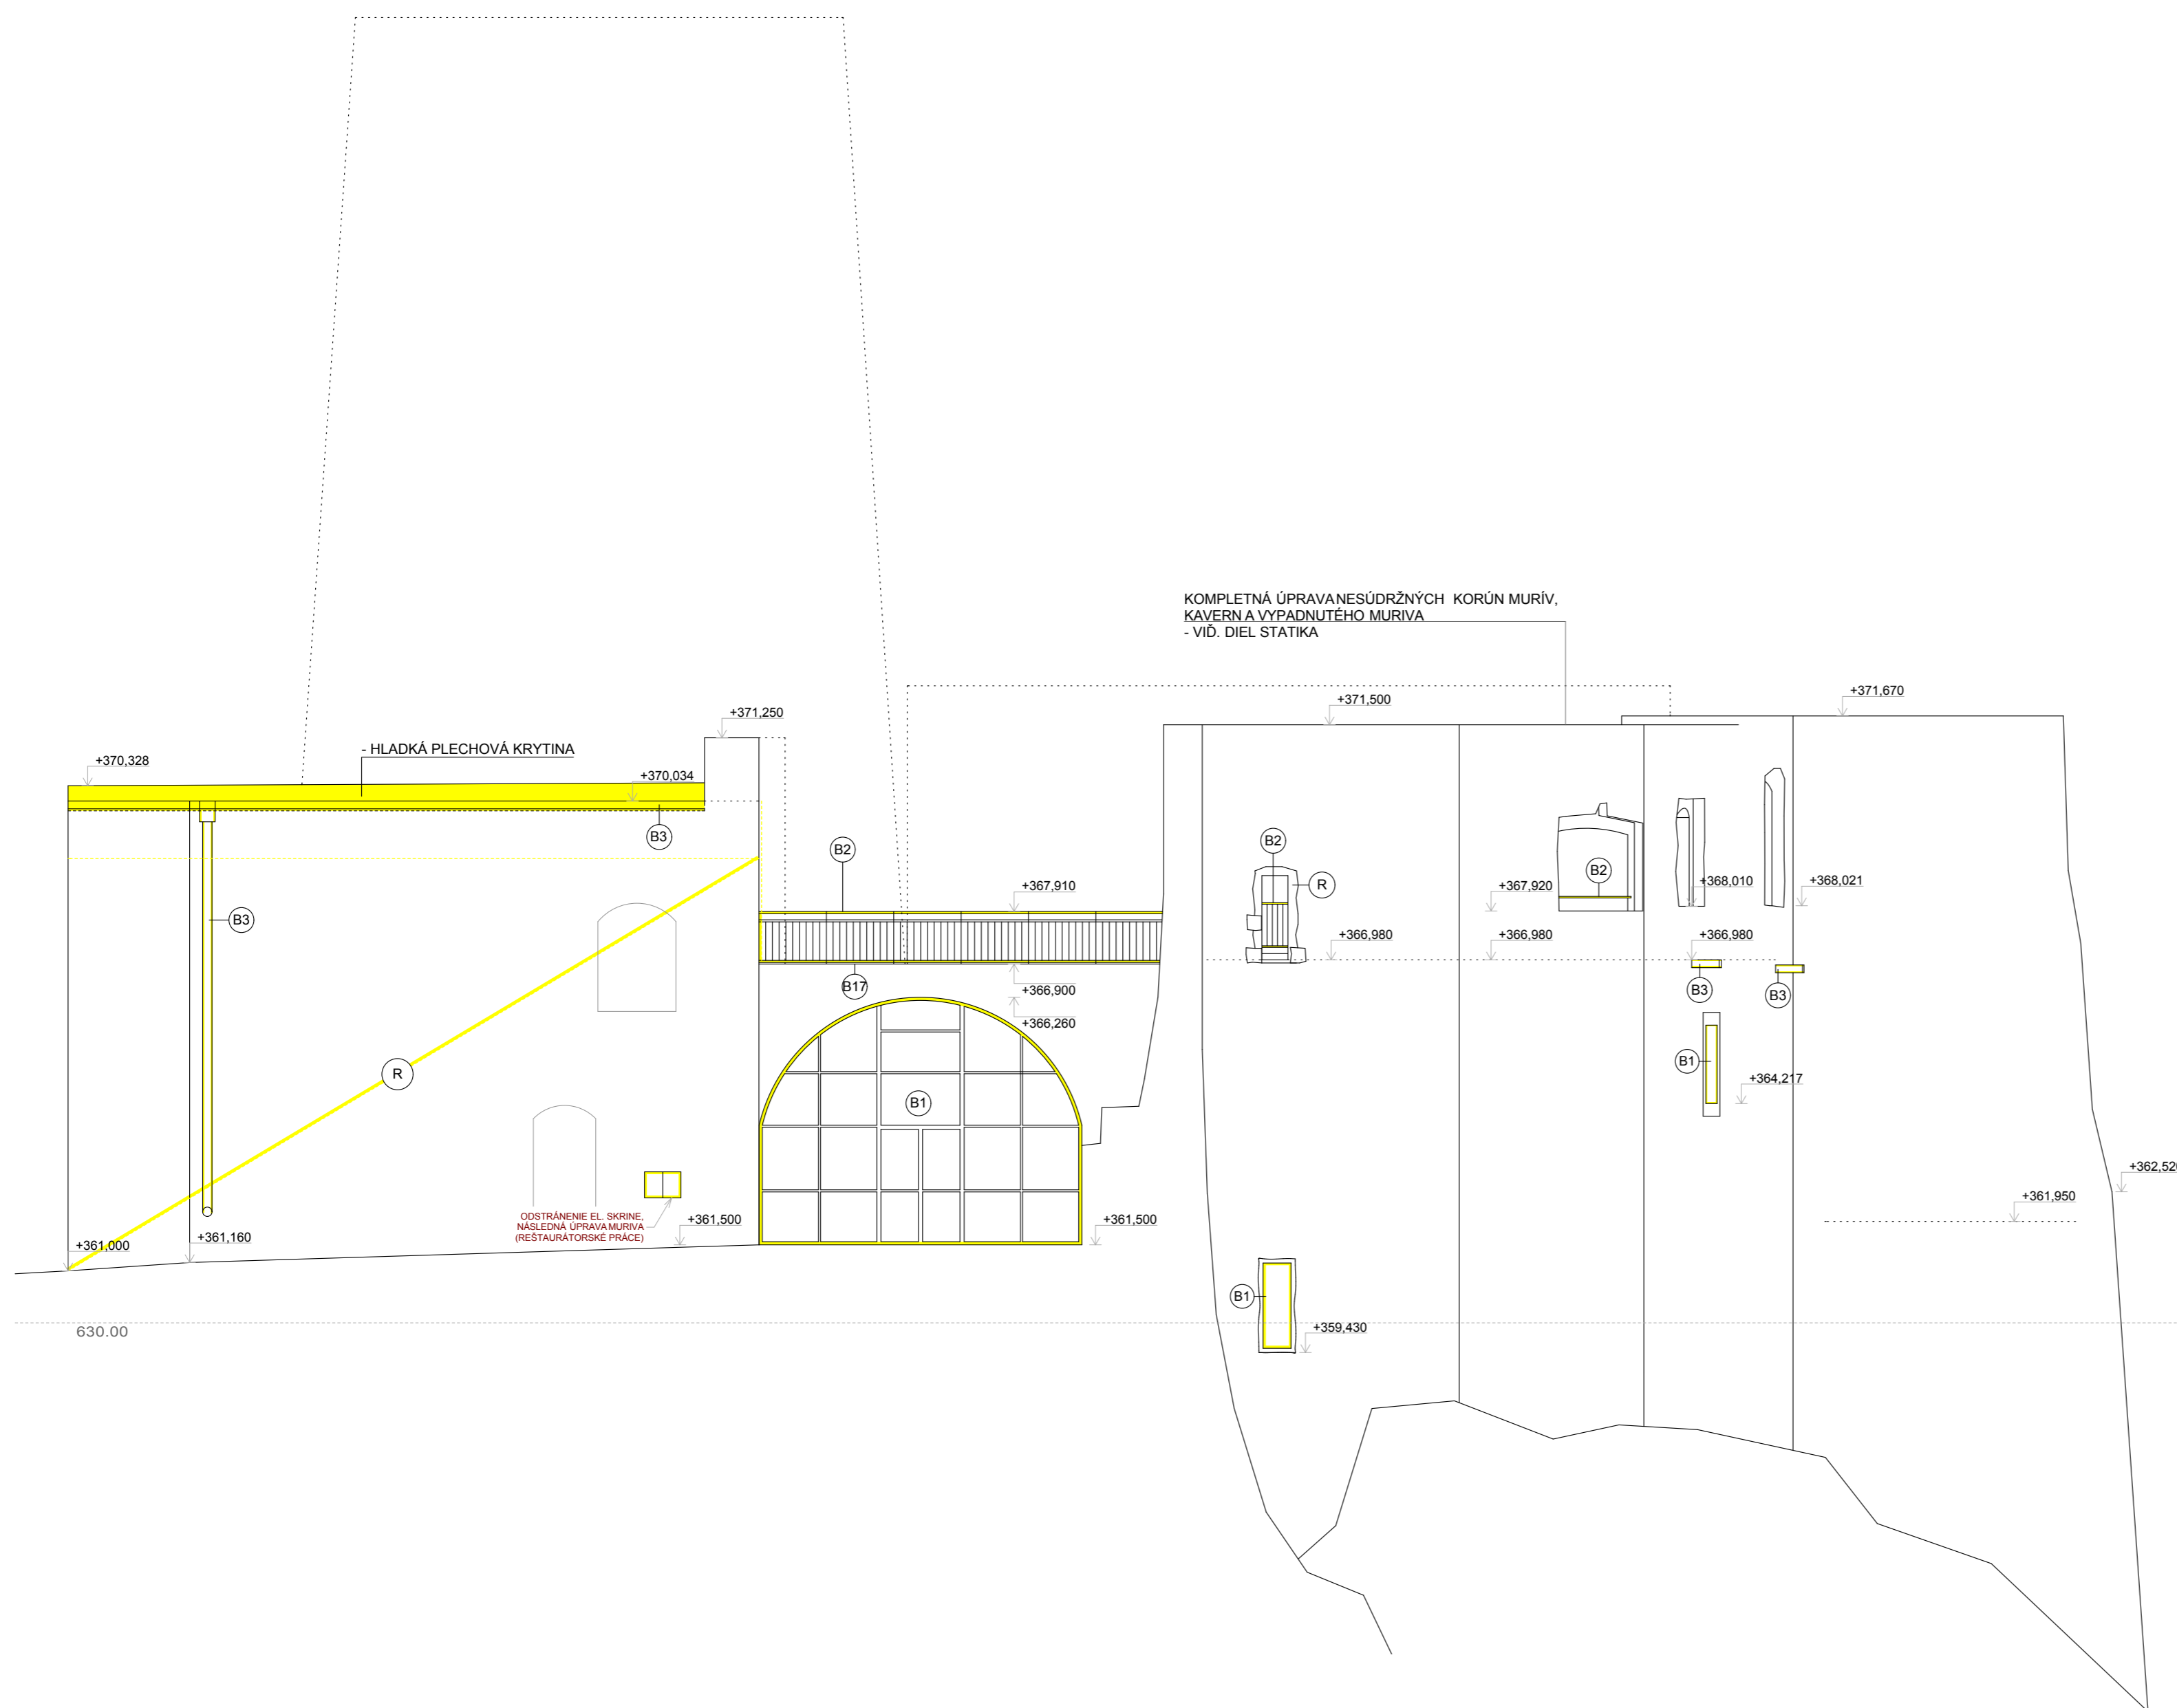





LEGENDA :

- (91)** - DEMONTÁŽ OKIEN, ZASKLENÝCH STIEN A DVERÍ
- (92)** - DEMONTÁŽ ZÁBRADLIA
- (93)** - DEMONTÁŽ DAŽDOVÝCH ŽLABOV, ZVODOV A CHRČLÍČOV
- (94)** - DEMONTÁŽ SCHODISKA
- (95)** - DEMONTÁŽ, OČISTENIE A SPÁTNÉ ULOŽENIE SCHODISKA
- (96)** - ASANÁCIA MURIVA
- (97)** - ASANÁCIA ZÁKLENKU NAD DVERAMI
- (98)** - VYREZANIE DRAŽY V NAŠAPNEJ VRSTVE PODLAHY V ŠÍRKE 100 mm
- (119)** - RUČNÉ ROZOBRAZIE PODLAHY NAŠAPNEJ VRSTVY VRÁTANE
PODKLADNÝCH VRSTVÍ /PO KLEBNÚ, SPÁTNÉ POUŽITIE NÁSPYU
RUČNÉ ROZOBRAZIE KAMENNÉJ DLAŽBY VRÁTANE
PODKLADNÝCH VRSTVÍ /PO KLEBNÚ, SPÁTNÉ POUŽITIE KAMENÁ A NÁSPYU


-  - ASANOVANÉ KONŠTRUKCIE
 - ASANOVANÉ MURIVO

- A/ Stavebné objekty:**


- | | |
|---|--|
|  | SO.01 - románsky palác |
|  | SO.02 - západné paláce s kaplnkou |
|  | SO.03 - kapitánsky dom (sociálno - hygienické zariadenie) |
|  | SO.05A - úpravy plôch nádvorja (spevnené plochy, zelené plochy, opevnenie) |
| | SO.05B - odvedenie dažďovej vody |
| | SO.06 - sanácia hrádneho brala |

- B/ Vnútroareálové rozvody inžinierskych sietí
(viažúce sa na stavebné objekty 1-6):**


- SO.07 - kanalizácia (delená na splaškovú a dažďovú)
SO.08 - voda
SO.09 - silnopráúdové rozvody
SO.10 - ochrana objektu pred účinkami blesku
SO.11 - slabopráúdové rozvody

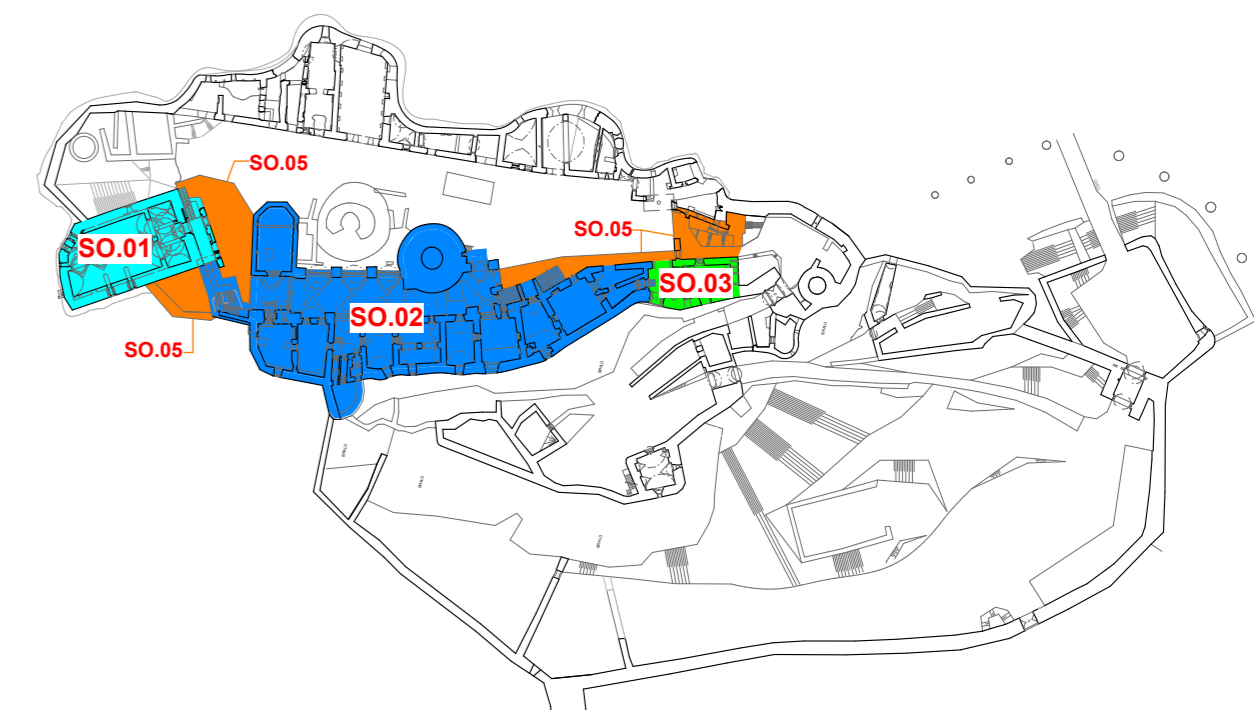

AUTORIZAČNÁ PEČIATKA

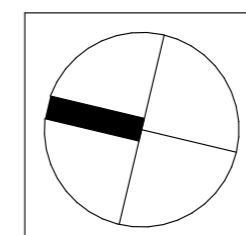


SADA Č.:

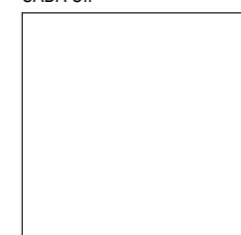
$$\pm 0,000 = 631,50 \text{ m.n.m.}$$

DIEL:	ASR
ZODP. PROJEKTANT:	ING.ARCH. M. JANOVSKÁ, ING.ARCH. M. ČUTKOVÁ
PROJEKTANT:	ING.ARCH. M. ČUTKOVÁ, ING. M. RATKOŠ, ING. M. ŠTEF



AUTORI:	ING.ARCH. M. JANOVSKÁ, ING.ARCH. M. ČUTKOVÁ, IN		
SPOLIAUTORI:	ING.ARCH. R. BUČKO, ING.ARCH. M. DZURILLA, ING. V. SLOVÍKOVICA		
HL. PROJEKTANT:	ŠTÚDIO J + J s.r.o., VYSOKÁ 65, 054 01 LEVOČA		
ZODP. PROJEKTANT:	ING.ARCH. MAGDALENA JANOVSKÁ		
INVESTOR:	SLOVENSKÉ NÁRODNÉ MUZEUM, VAJANSKÉHO NÁBREŽIE Č. 2, P.O.BOX 13, 810 06 BRATISLAVA 16		
NÁZOV AKCIE:	REKONŠTRUKCIA SPIŠSKÉHO HRADU, ROMÁNSKY PALÁC A ZÁPADNÉ PALÁČE	STUPEŇ: _____	RF _____
	PROJEKTOVÁ DOKUMENTÁCIA PRE REALIZÁCIU STAVBY	DÁTUM: _____	09/2011
ČASŤ:	E - DOKUMENTÁCIA STAVEBNÝCH OBJEKTOV	MIERKA: _____	1 : 10
OBJEKT:	SO.02	ZÁK. Č.:	02/2011
DIEL:	ASR	FORMÁT:	6 x A
OBSAH VÝKRESU:	POHLAD SEVERNÝ - BURACIE PRÁCE	VÝKR. Č.:	15