

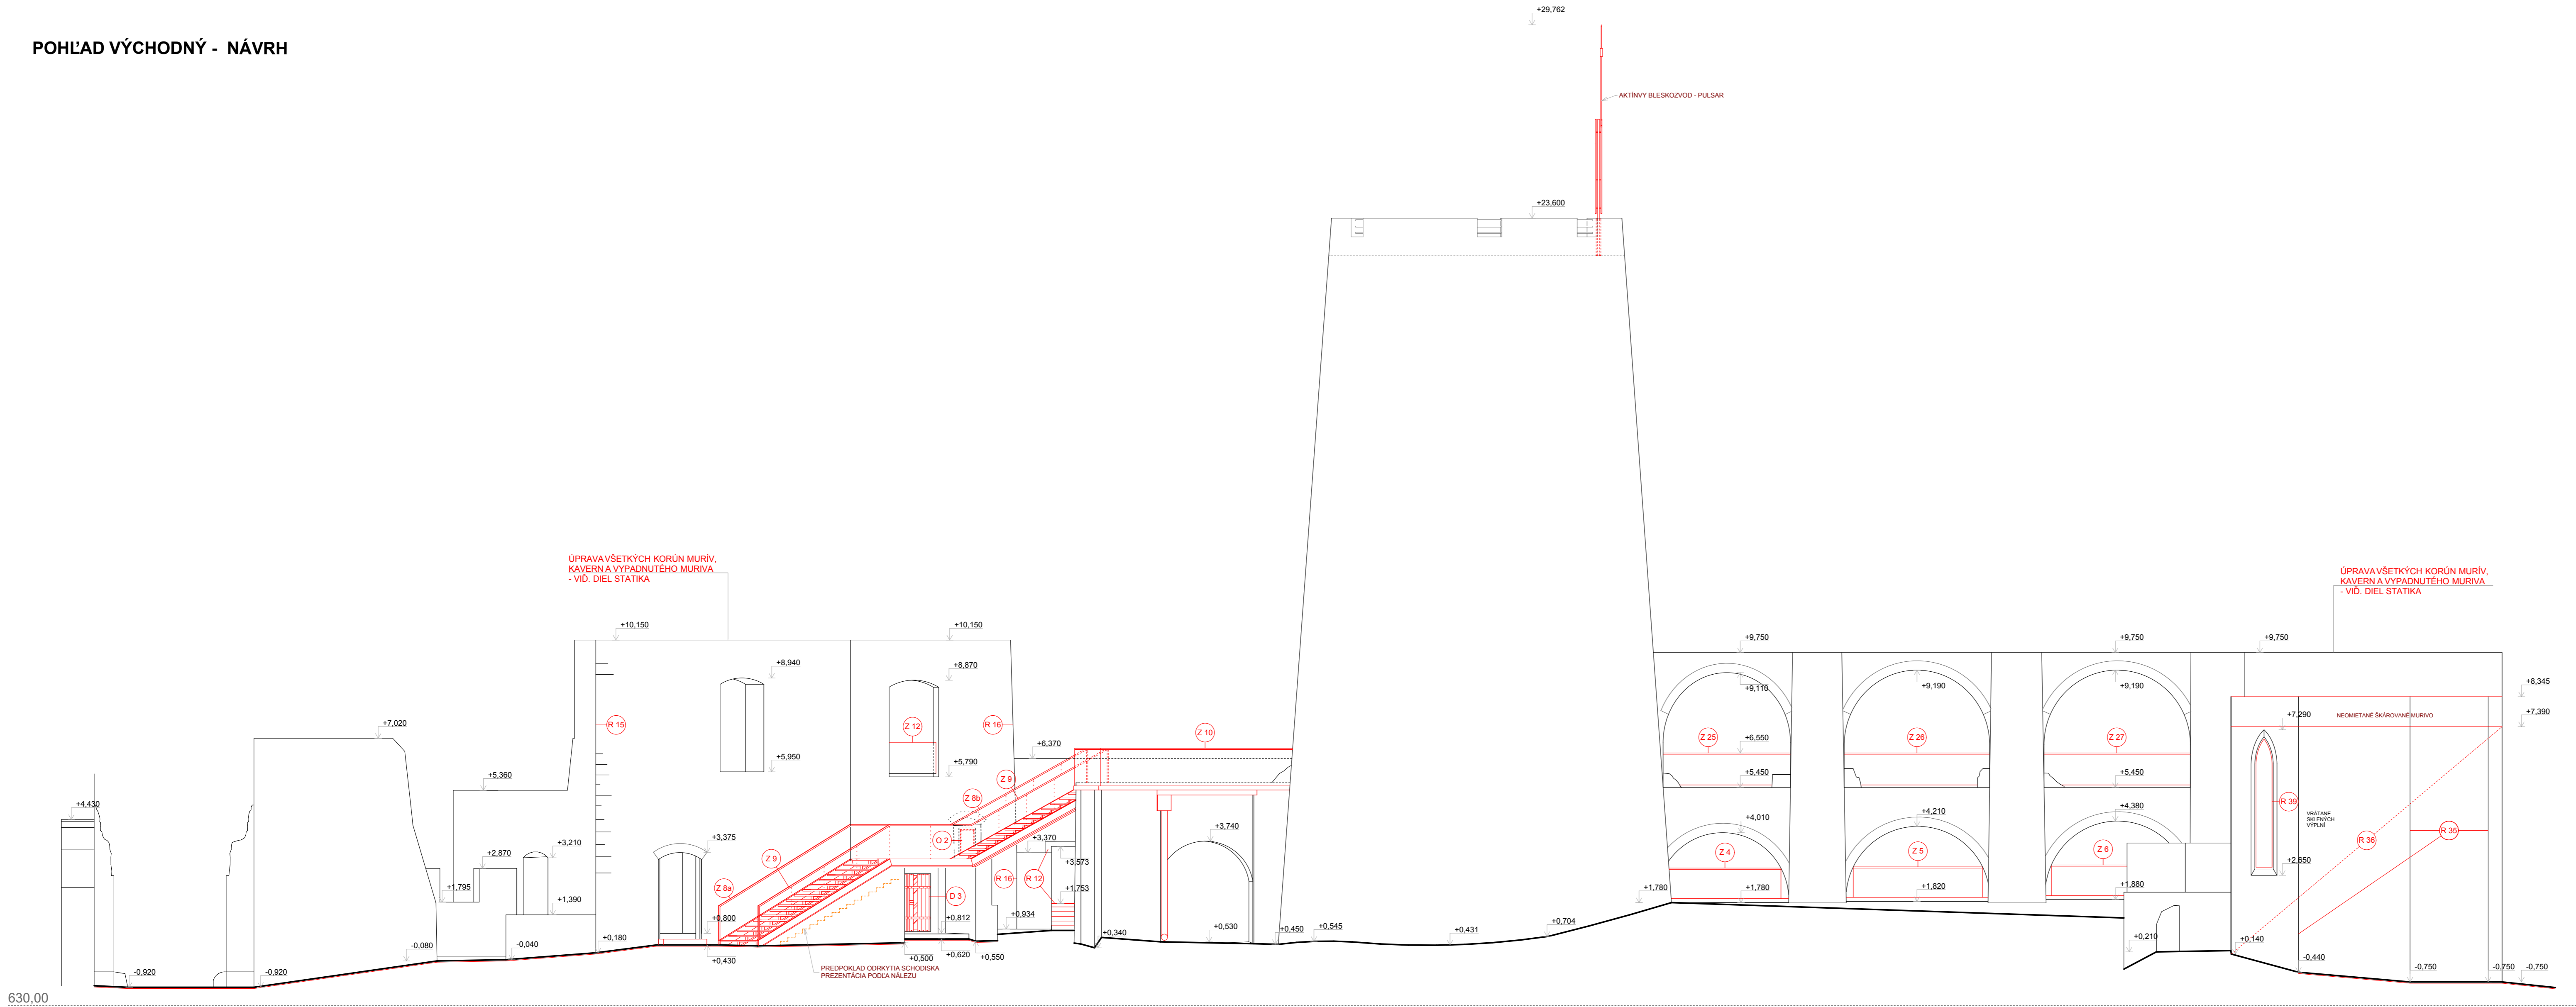


POHĽAD VÝCHODNÝ - NÁVRH

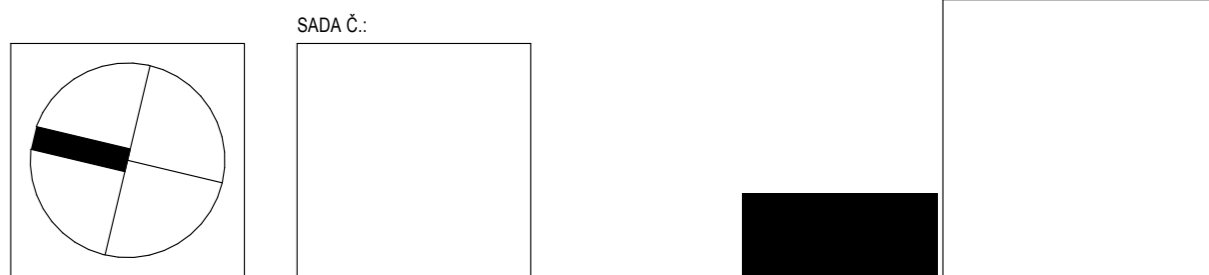

- LEGENDA :
- - OKNO
 - - OKNO S PREDSEDENOU MRIEŽKOU
 - - VŠADENÁ MRIEŽKA V OKNE S PREDSEDENÝM JEDNODUCHÝM SKLOM
 - - PŮVODNÉ PRVKY - ÚPRAVA REŠTAUROVANÍM

- A/ Stavebné objekty:
- SO.01 - románsky palác
 - SO.02 - západné paláce s kaplnkou
 - SO.03 - kapitánsky dom (sociálno - hygienické zariadenie)
 - SO.05A - úpravy plôch nádvorí (spevnené plochy, zelené plochy, opivenie)
 - SO.05B - odvedenie dažďovej vody
 - SO.06 - sanácia hrádneho brata
- B/ Vnútrorešiové rozvody inžinierskych sietí (viažuce sa na stavebné objekty 1-6):
- SO.07 - kanalizácia (delená na splaškovú a dažďovú)
 - SO.08 - voda
 - SO.09 - silnoprávové rozvody
 - SO.10 - ochrana objektu pred údermi blesku
 - SO.11 - slaboprávové rozvody

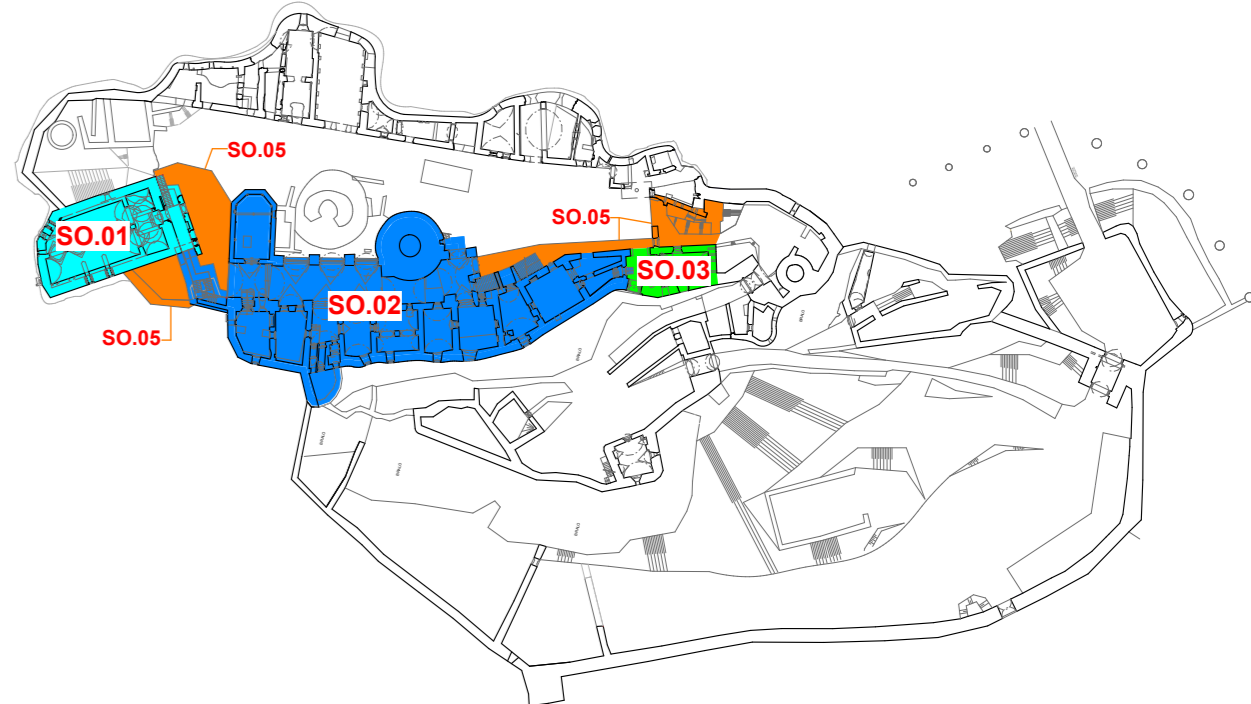

±0,000 = 631,50 m.n.m.		
DIEL:	ASR	
ZODP. PROJEKTANT:	ING.ARCH. M. JANOVSÁ, ING.ARCH. M. ČUTKOVÁ	
PROJEKTANT:	ING.ARCH. M. ČUTKOVÁ, ING. M. RATKOŠ, ING. M. ŠTEPÁ	

AUTORI:	ING.ARCH. M. JANOVSÁ, ING.ARCH. M. ČUTKOVÁ, ING.ARCH. J. DOLEJŠÍ	
SPOLUAUTORI:	ING.ARCH. R. BUČKO, ING.ARCH. M. DZURILLA, ING. V. SLOVÍKOVÁ	
HL. PROJEKTANT:	STÚDIO J + J, s.r.o., VYSOKÁ 65, 054 01 LEVOČA	
ZODP. PROJEKTANT:	ING.ARCH. MAGDALENA JANOVSÁ	
INVESTOR:	SLOVENSKÉ NÁRODNÉ MUZEUM, VAJANSKÉHO NÁBREŽIE Č. 2, P.O.BOX 13, 810 06 BRATISLAVA 16	
NÁZOV AKCIE:	REKONŠTRUKCIA SPIŠSKÉHO HRADU, ROMÁNSKY PALÁC A ZÁPADNÉ PALACE	STUPEŇ: RP
	PROJEKTOVÁ DOKUMENTÁCIA PRE REALIZÁCIU STAVBY	DÁTUM: 09/2011
ČASŤ:	E - DOKUMENTÁCIA STAVEBNÝCH OBJEKTŮV	MIERKA: 1 : 100
OBJEKT:	SO.02	ZÁK. Č.: 02/2011
DIEL:	ASR	FORMÁT: 10 x A4
OBSAH VÝKRESU:	POHĽAD VÝCHODNÝ - NAVRHANÝ STAV	VÝKR. Č.: 28.