




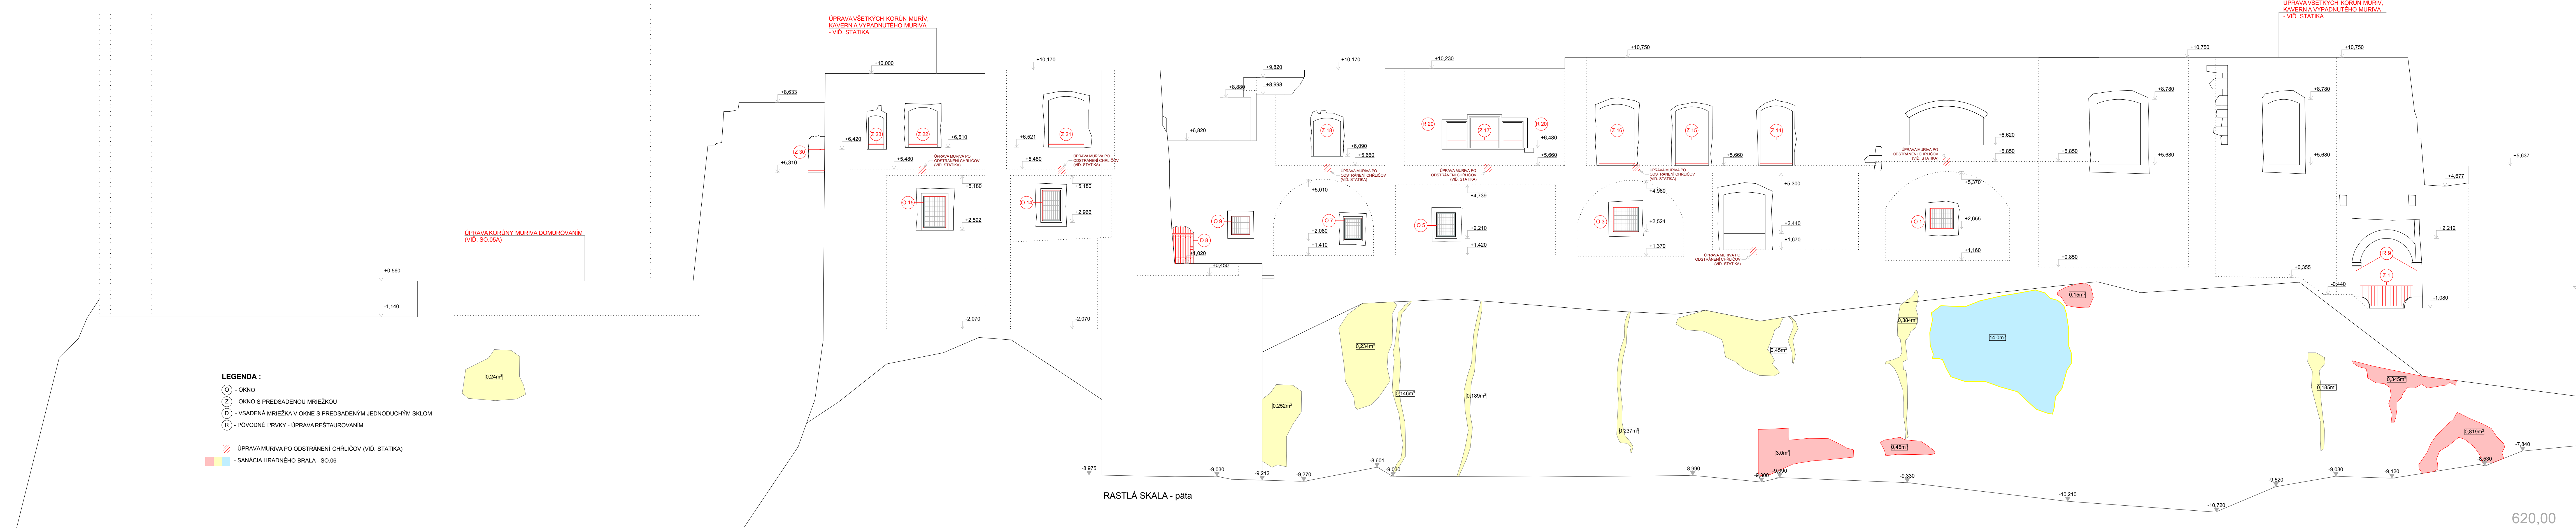

POHL'AD ZÁPADNÝ - NÁVRH




A/ Stavebné objekty:

- | | |
|---|---|
|  | SO.01 - románsky palác |
|  | SO.02 - západné paláce s kaplinkou |
|  | SO.03 - kapitánsky dom (sociálno - hygienické zariadenie) |
|  | SO.05A - úpravy plôch nádvorja (spevnené plochy, zelené plochy, opivenenie) |
| | SO.05B - odvedenie dažďovej vody |
| | SO.06 - sanácia hrádneho brala |


B/ Vnútroareálové rozvody inžinierskych sietí
(zohľadnenie na národné a európske predpisy 4, 6):

(vstupuje sa na stavebné objekty 1-6):

- SO.08 - voda
SO.09 - silnoprúdové rozvody
SO.10 - ochrana objektu pred účinkami blesku
SO.11 - slaboprúdové rozvody

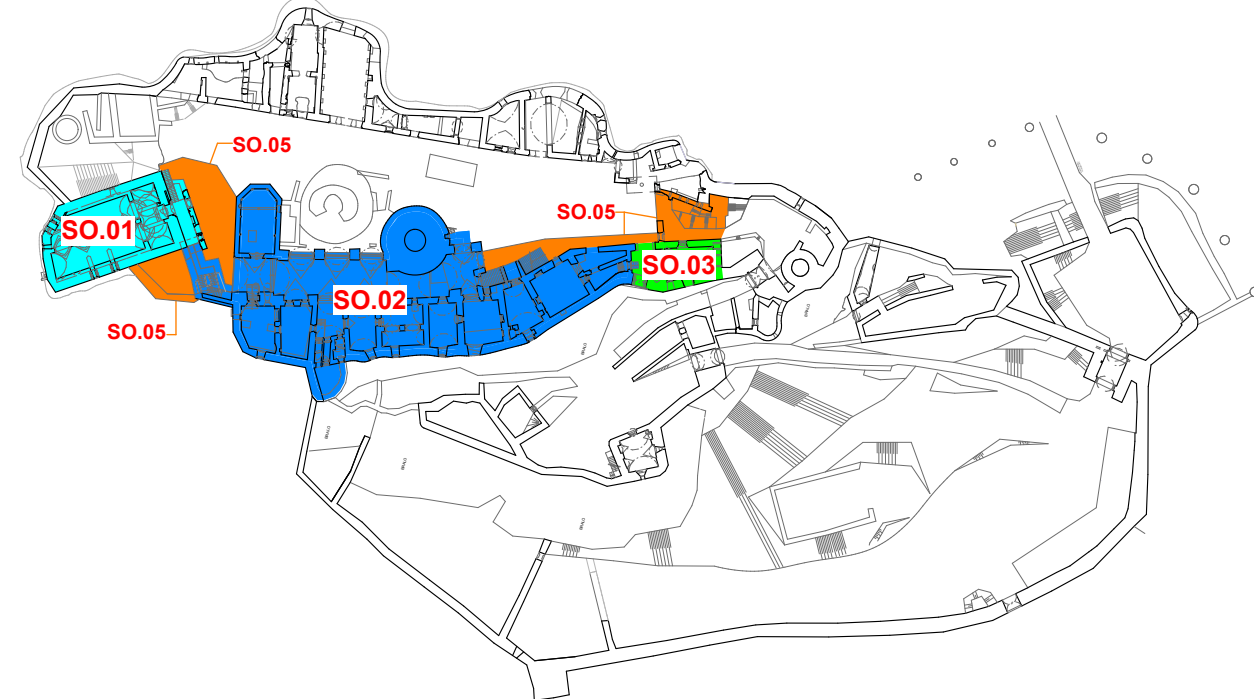

AUTORIZAČNÁ PEČIATKA

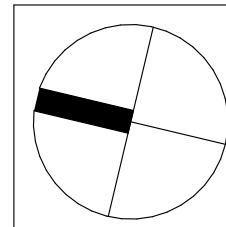

SADA Č.:

$\pm 0,000 = 631,50 \text{ m.n.m.}$

| | |
|-------------------|---|
| DIEL: | ASR |
| ZODP. PROJEKTANT: | ING.ARCH. M. JANOVSKÁ, ING.ARCH. M. ČUTKOVÁ |
| PROJEKTANT: | ING.ARCH. M. ČUTKOVÁ, ING. M. RATKOŠ, ING. M. |



| | |
|-------------------|---|
| AUTORI: | ING.ARCH. M. JANOVSKÁ, ING.ARCH. M. ČUTKOV |
| SPOLUAUTORI: | ING.ARCH. R. BUČKO, ING.ARCH. M. DZURILLA, ING. V. SLOWIKOVÁ |
| HLA. PROJEKTANT: | STÚDIO J + J, s.r.o., VYSOKÁ 65, 054 01 LEVOČA |
| ZODP. PROJEKTANT: | ING.ARCH. MAGDALENA JANOVSKÁ |
| INVESTOR: | SLOVENSKÉ NÁRODNÉ MÚZEUM, VAJANSKÉHO NÁBŘEŽIE Č. 2, P.O.BOX 13, 810 06 BRATISLAVA 16 |



| | |
|-----------------|---|
| NÁZOV AKCIE: | REKONŠTRUKCIA SPIŠSKÉHO HRADU, ROMANSKY PALÁC A ZÁPADNÉ PALÁČE |
| ČASŤ: | PROJEKTOVÁ DOKUMENTÁCIA PRE REALIZACIU STAVBY |
| OBJEKT: | E - DOKUMENTÁCIA STAVEBNÝCH OBJEKTOV |
| DIEL: | SO.02 |
| OBSAH VÝKRESU : | ASR |
| | POHľad ZÁPADNÝ - NAVRHOVANÝ STAV |

29.