






POHLAD SEVERNÝ - NÁVRH

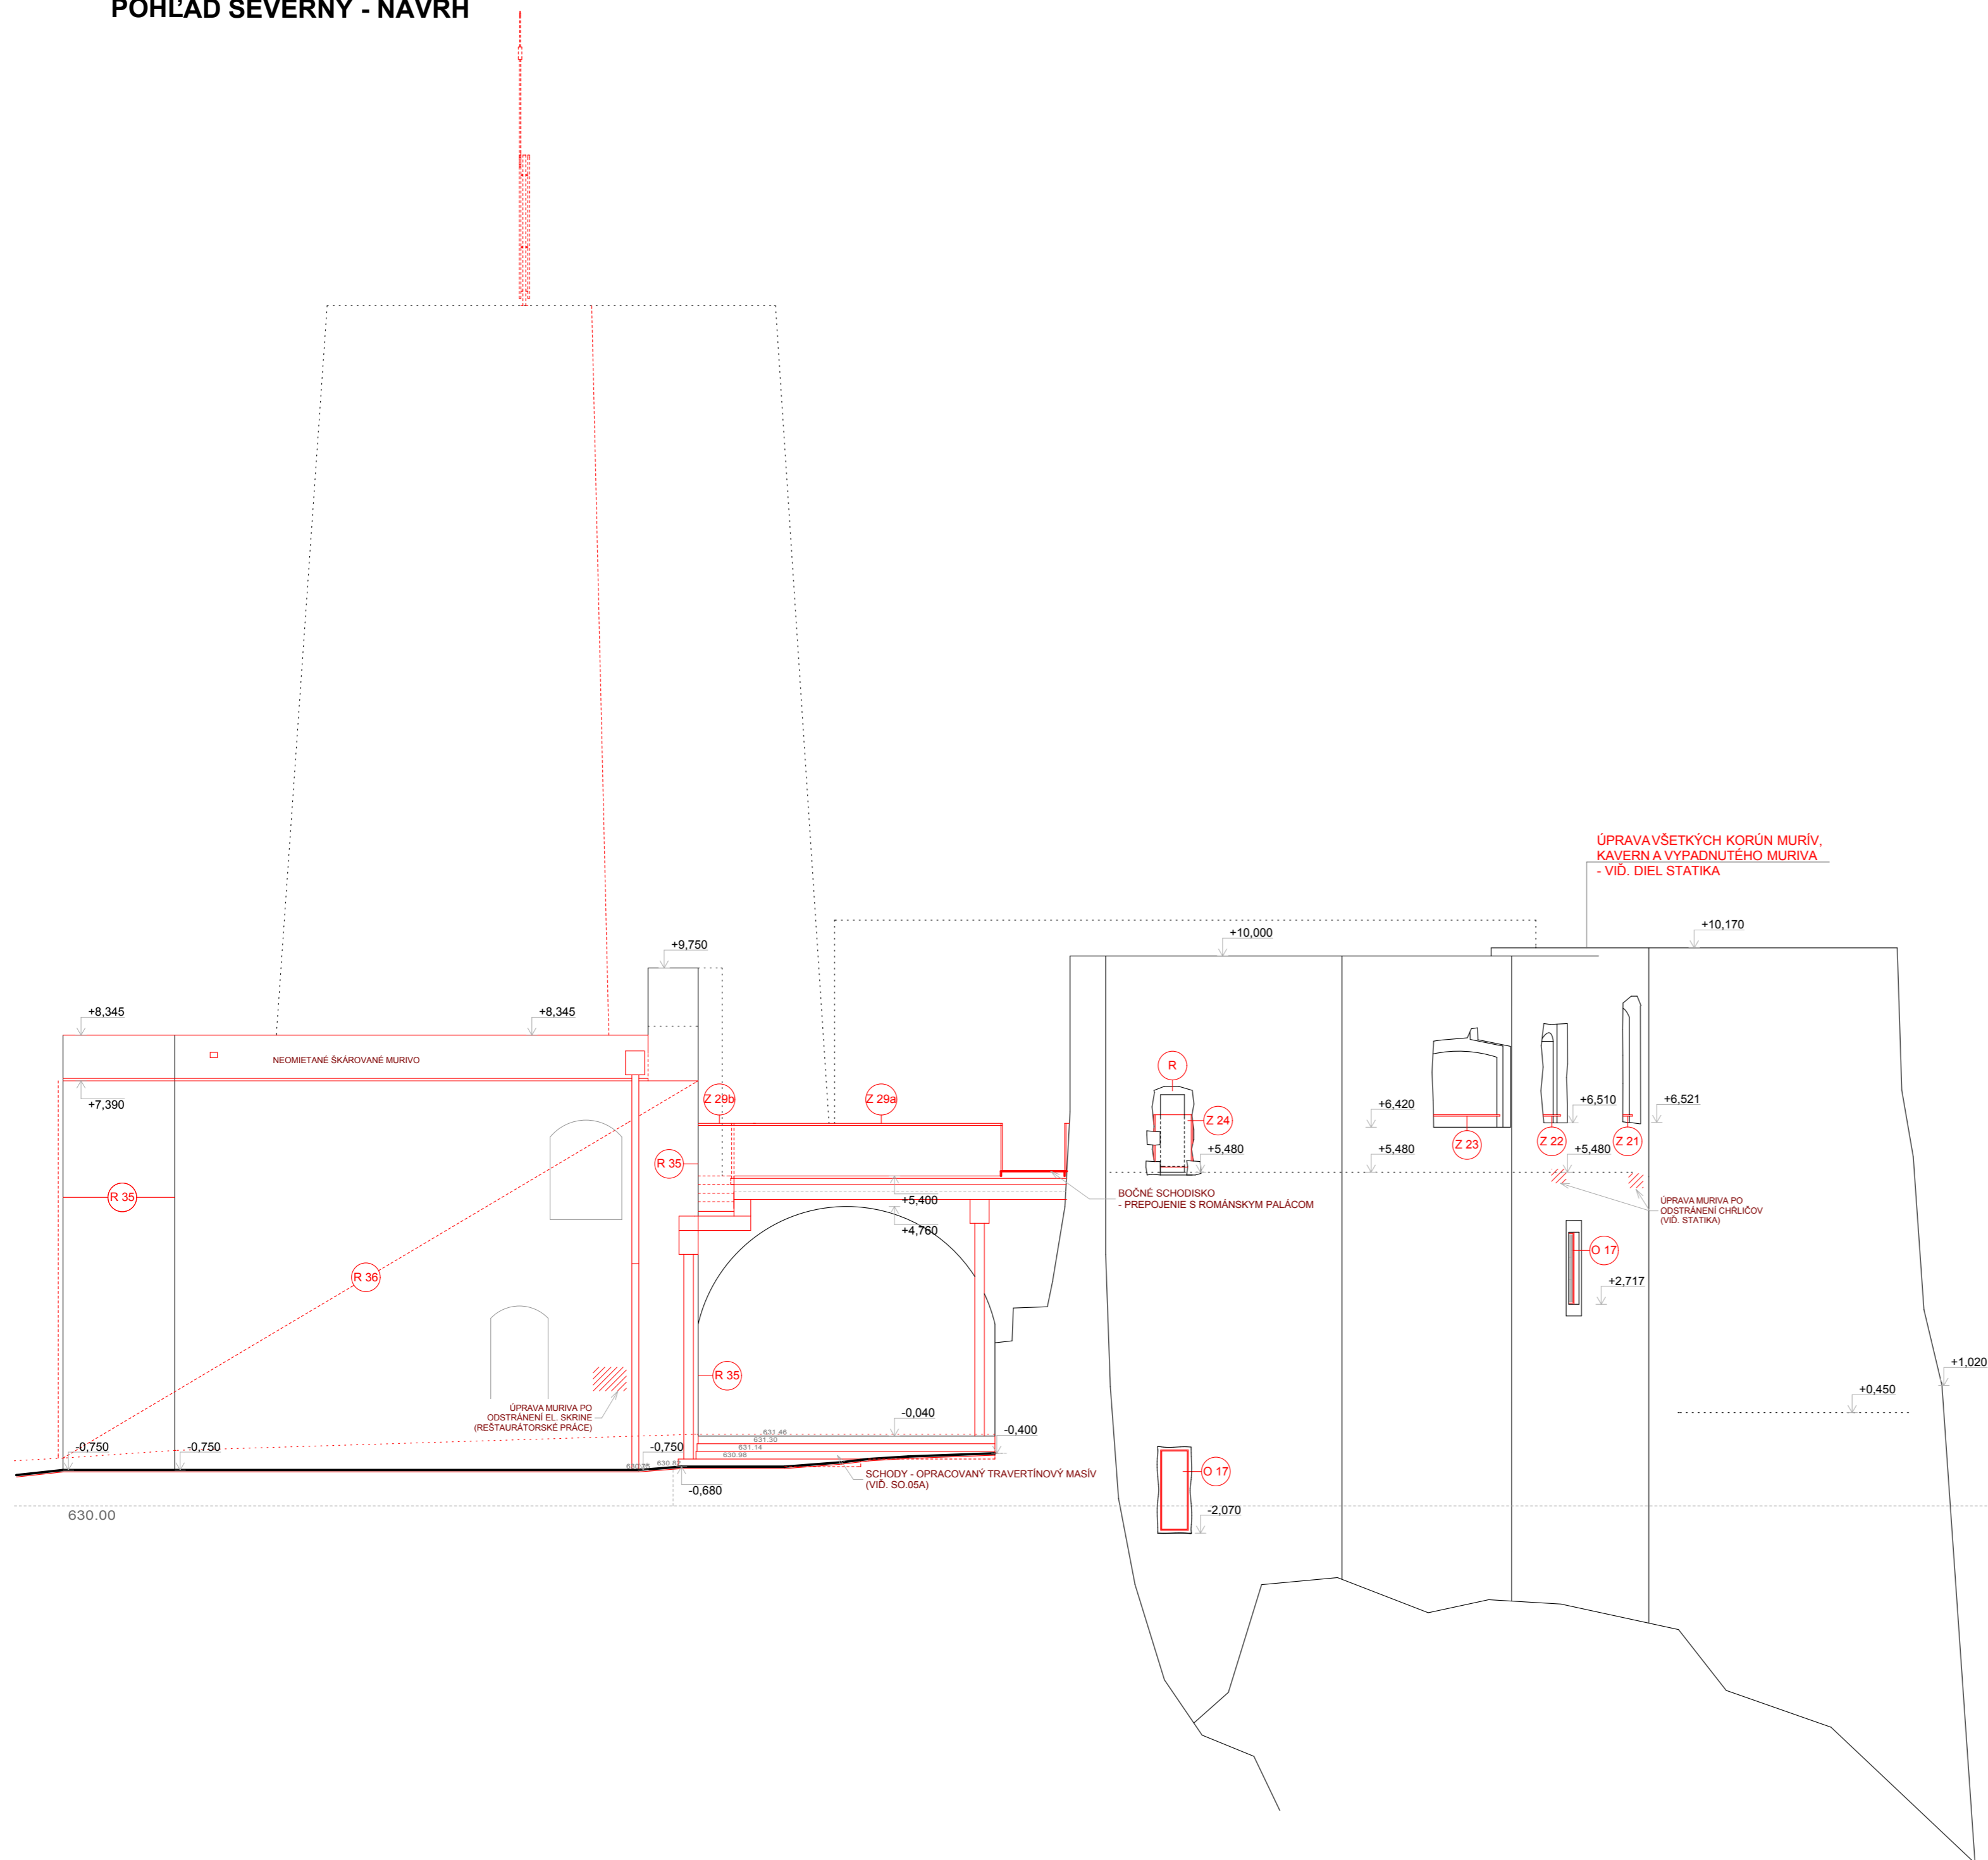

LEGENDA :


- (O) - OKNO
- (Ok) - OKNO S PŘEDSADENOU MŘEŽKOU
- (Om) - VSAZENÁ MŘEŽKA V OKNE S PŘEDSADENÝM JEDNODUCHÝM SKLOM
- (Mo) - MŘEŽA OKNO
- (Ma) - MŘEŽA DVERE
- (MA) - MADLO
- (Z) - ZÁBRADLIE SKLO
- (Z) - ZÁBRADLIE LAMELOVÉ
- (D) - DVERE
- (B) - BRÁNA
- (R) - PŮVODNÉ PRVKY - ÚPRAVA REŠTAUROVÁNÍM
- (NR) - NEREZOVÝ ROŠT
- (S) - PŘESTŘEŠENIE PRIESTORU BEZPEČNOSTNÝM LEPENÝM SKLOM

A/ Stavebné objekty:


- | | |
|---|--|
|  | SO.01 - románsky palác |
|  | SO.02 - západné paláce s kaplinkou |
|  | SO.03 - kapitánsky dom (sociálno - hygienické zariadenie) |
|  | SO.05A - úpravy plôch nádvorja (spevnené plochy, zelené plochy, opevnenie) |
| | SO.05B - odvedenie dažďovej vody |
| | SO.06 - sanácia hradného brala |

**B/ Vnútroareálové rozvody inžinierskych sietí
(viažúce sa na stavebné objekty 1-6):**


- SO.07 - kanalizácia (delená na splaškovú a dažďovú)
- SO.08 - voda
- SO.09 - silnoprúdové rozvody
- SO.10 - ochrana objektu pred účinkami blesku
- SO.11 - slaboprúdové rozvody

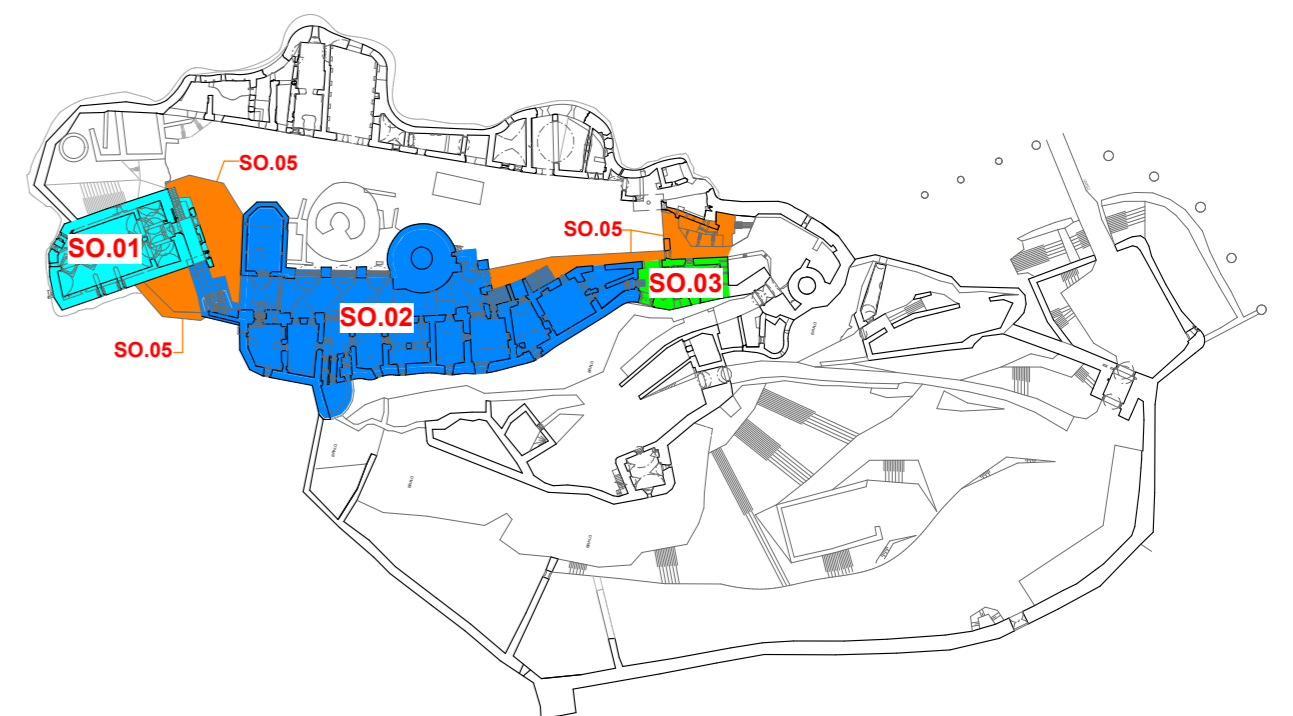

AUTORIZAČNÁ PEČIATKA

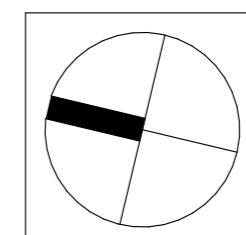

SADA Č.:

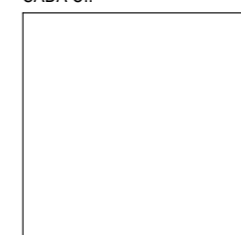
$$\pm 0,000 = 631,50 \text{ m.n.m.}$$

DIEL:	ASR
ZODP. PROJEKTANT:	ING.ARCH. M. JANOVSKÁ, ING.ARCH. M. ČUTKOVÁ
PROJEKTANT:	ING.ARCH. M. ČUTKOVÁ, ING. M. RATKOŠ, ING.

AUTORI:	ING.ARCH. M. JANOVSÁ, ING.ARCH. M. ČUTKO
SPOLIAUTORI:	ING.ARCH. R. BUČKO, ING.ARCH. M. DZURILL
HL. PROJEKTANT:	ŠTÚDIO J + J s.r.o., VYSOKÁ 65, 054 01 LEVOČA
ZODP. PROJEKTANT:	ING.ARCH. MAGDALENA JEANČIKOVÁ
INVESTOR:	SLOVENSKÉ NÁRODNÉ MUZEUM, VAJANSKÉ P.O.BOX 13, 810 06 BRATISLAVA 16
NÁZOV AKCIE:	REKONŠTRUKCIA SPIŠSKÉHO HRADU ROMÁNSKY PALÁC A ZÁPADNÉ PÁLACE
ČASŤ:	PROJEKTOVÁ DOKUMENTÁCIA PRE REALIZÁCIU STAVBY
OBJEKT:	E - DOKUMENTÁCIA STAVEBNÝCH OBJEKTŮ
DIEL:	SO 02
DIAŁ VÝKRESU:	ASR
	POHĽAD SEVERNÝ - NAVRHOVANÝ STAV

PROJEKT
ING. ARCH. MÁRIA ČUTKOVÁ
AUTORIZOVANÝ ARCHITEKT SKA
tel.: 00421 51 77 22 790
e-mail: cutkova@gmail.com

	ING. V. SLOWIKOVÁ	
	HO NABŘEŽÍ Č. 2,	
ADU, LACE	STUPEŇ:	RP
TVABY	DÁTUM :	09/2011
OV	MIERKA :	1 : 100
	ZÁK. Č.:	02/2011
	FORMÁT :	6 x A4
	VÝKR. Č.:	30.

