




VNÚTORNÝ POHĽAD 1

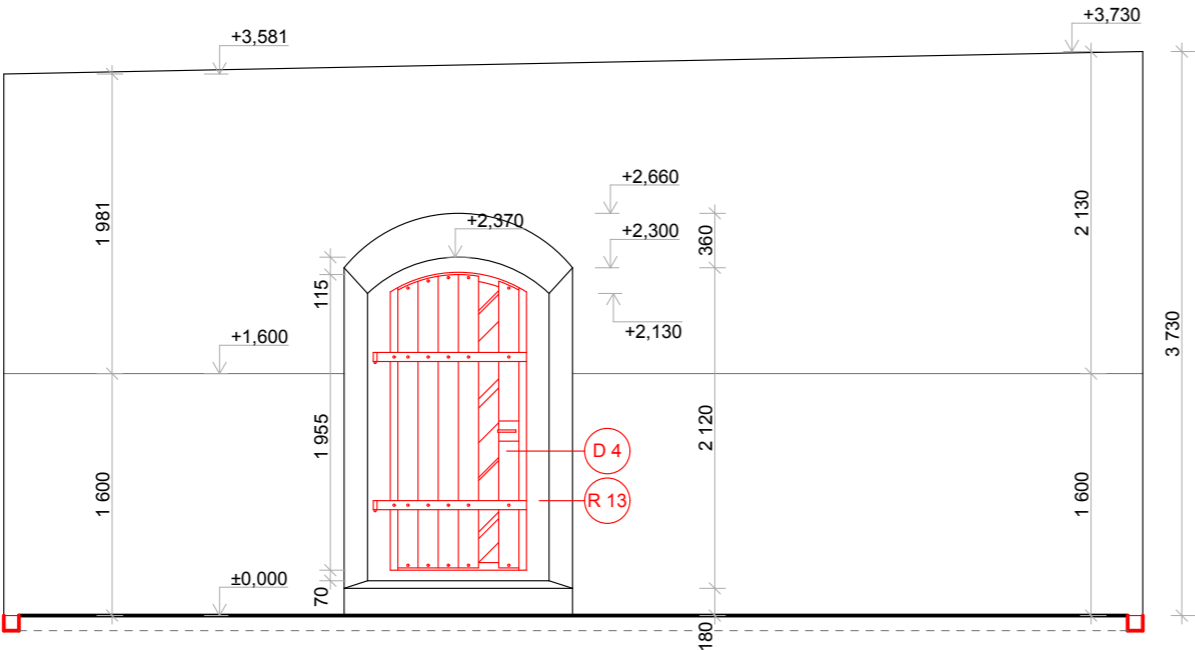


VNÚTORNÝ POHĽAD 2

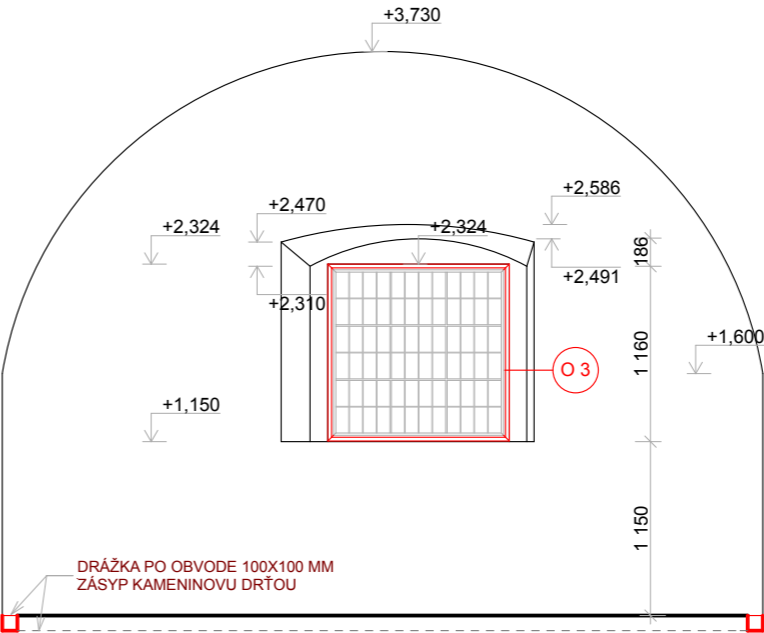

VNÚTORNÝ POHĽAD 3

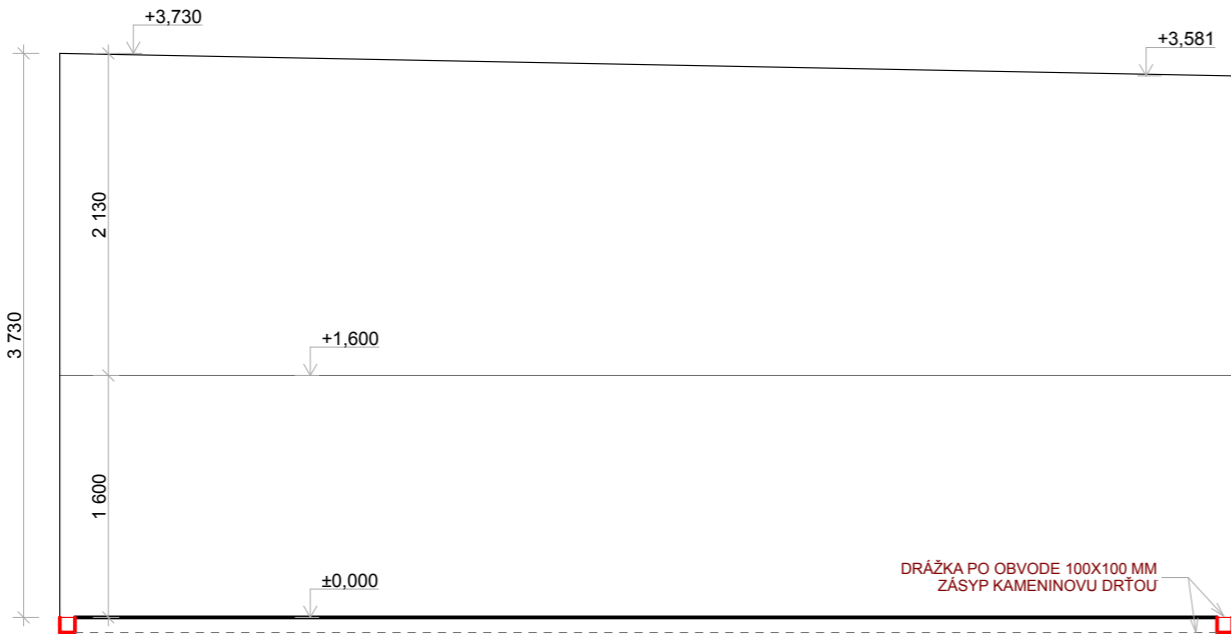


VNÚTORNÝ POHĽAD 4

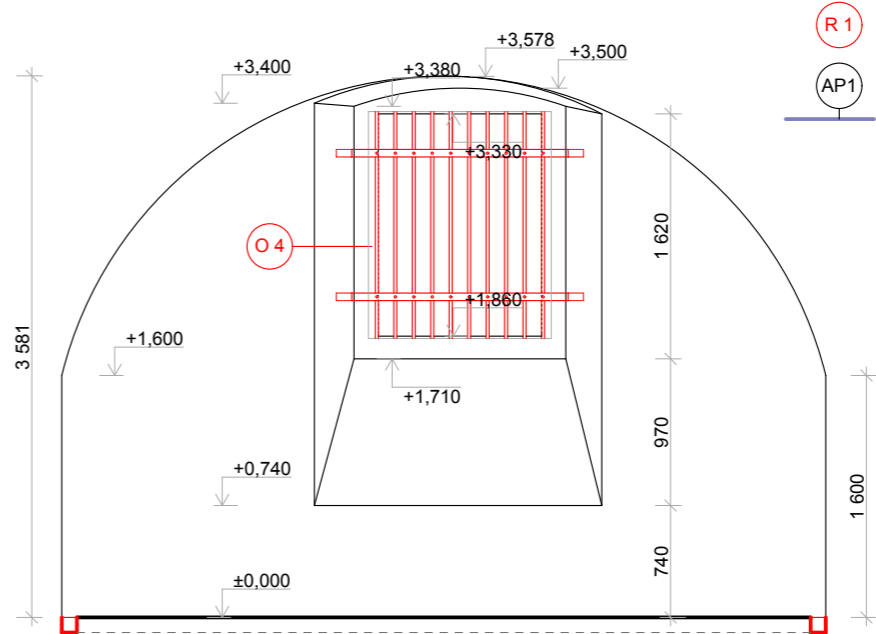

LEGENDA :

- PREDMET RIEŠENIA
- (O 1) - OKNO
- (Z 1) - ZÁBRADLIE
- (D 1) - DVERE
- (R 1) - PŮVODNÉ PRVKY - ÚPRAVAREŠTAUROVANÍM
- (AP 1) - KOTVENIE HYDROIZOLÁCIE S OZNAČENÍM TYPU


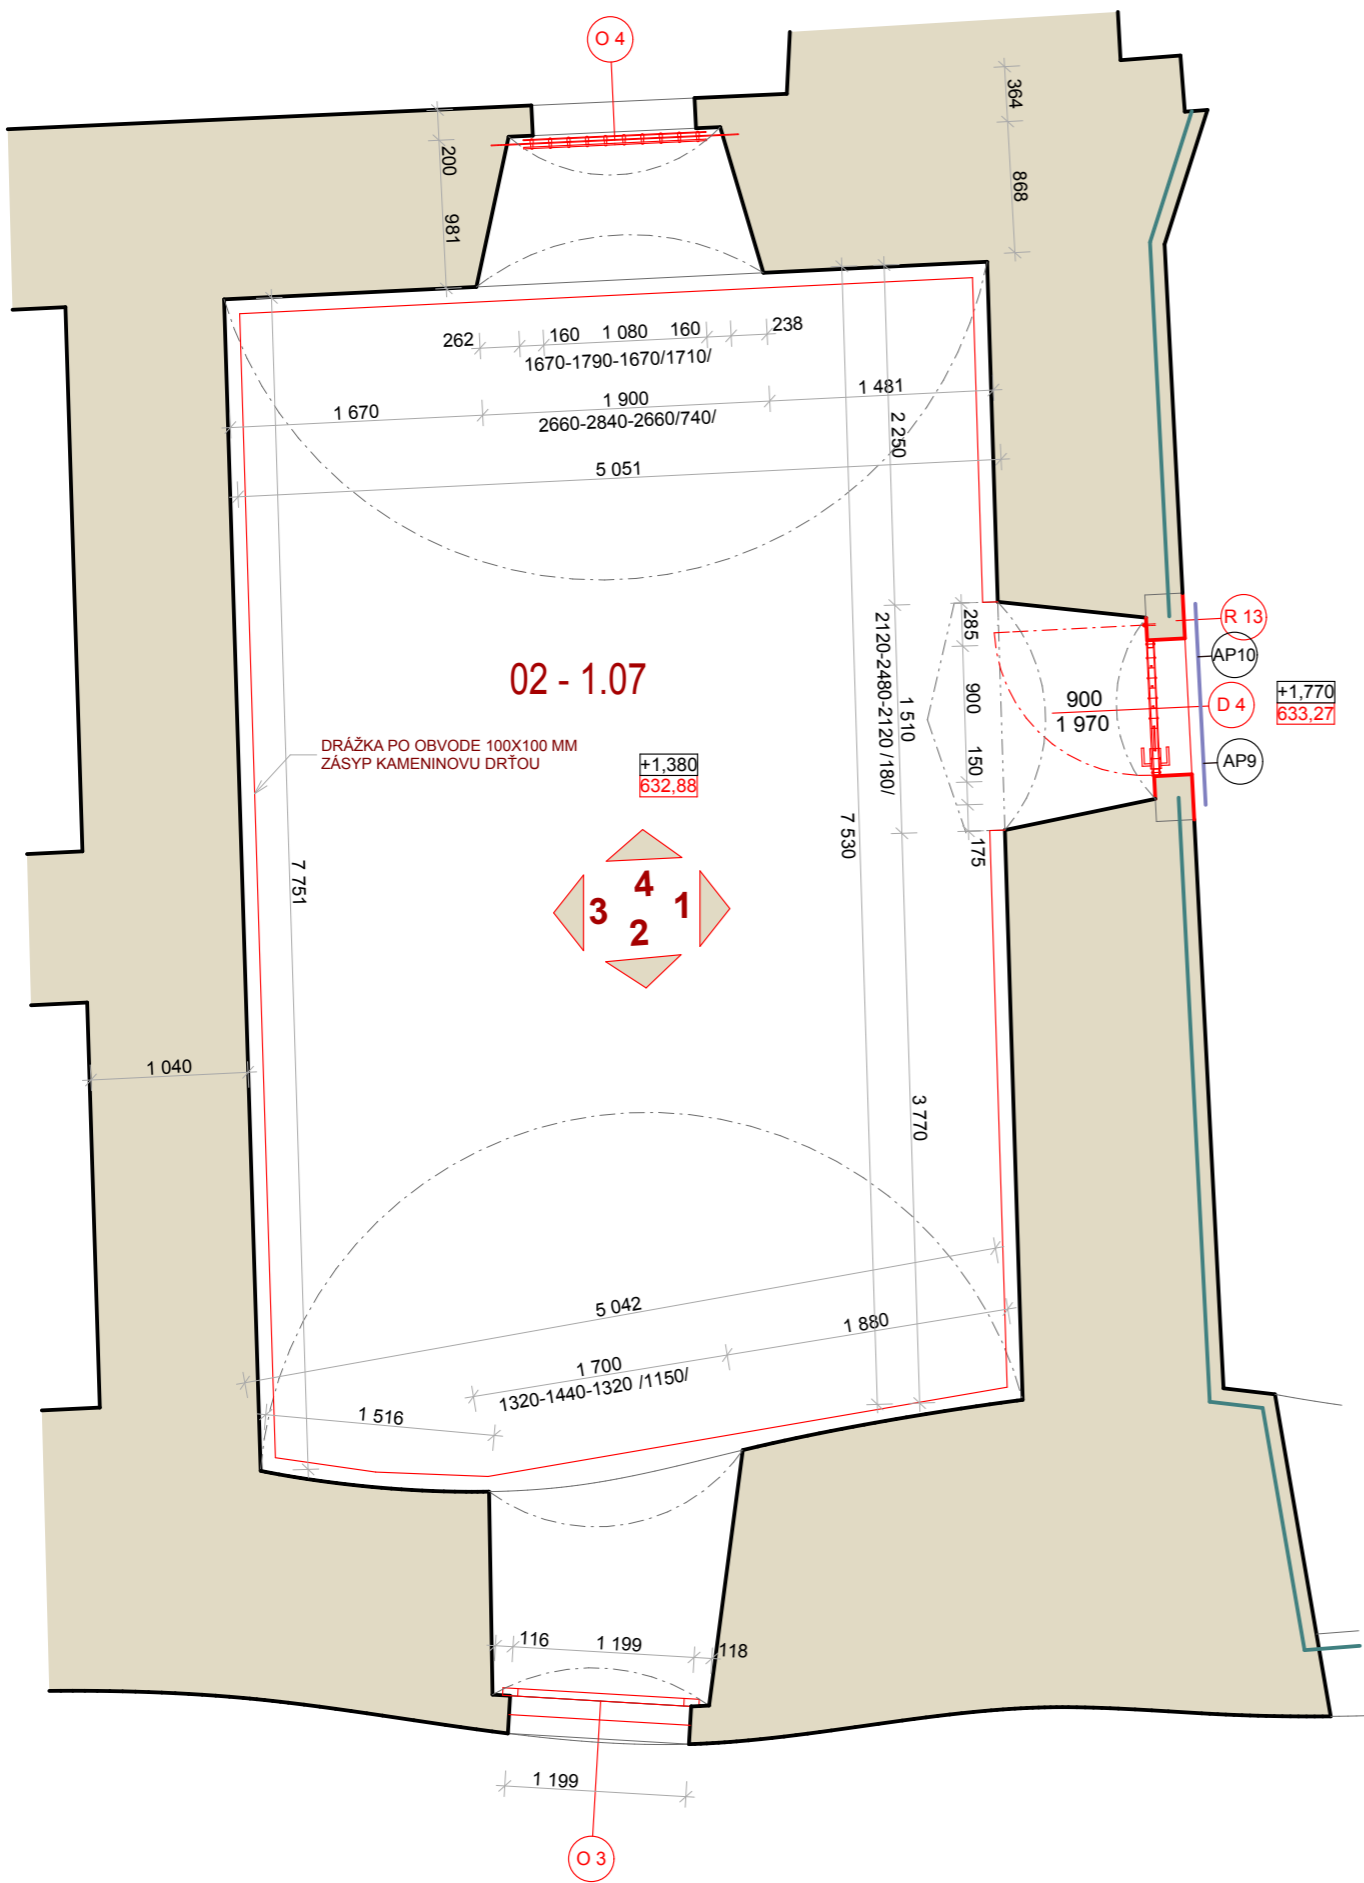


A/ Stavebné objekty:


- SO.01 - románsky palác
- SO.02 - západné paláce s kaplnkou
- SO.03 - kapitánsky dom (sociálno - hygienické zariadenie)
- SO.05A - úpravy plôch nádvorí (spevnené plochy, zelené plochy, opevnenie)
- SO.05B - odvedenie dažďovej vody
- SO.06 - sanácia hradného brala

B/ Vnútroareálové rozvody inžinierskych sietí (viažuce sa na stavebné objekty 1-6):


- SO.07 - kanalizácia (delená na splaškovú a dažďovú)
- SO.08 - voda
- SO.09 - silnopráúdové rozvody
- SO.10 - ochrana objektu pred účinkami blesku
- SO.11 - slabopráúdové rozvody

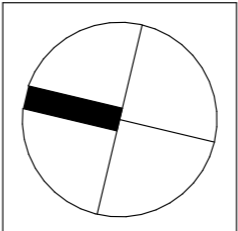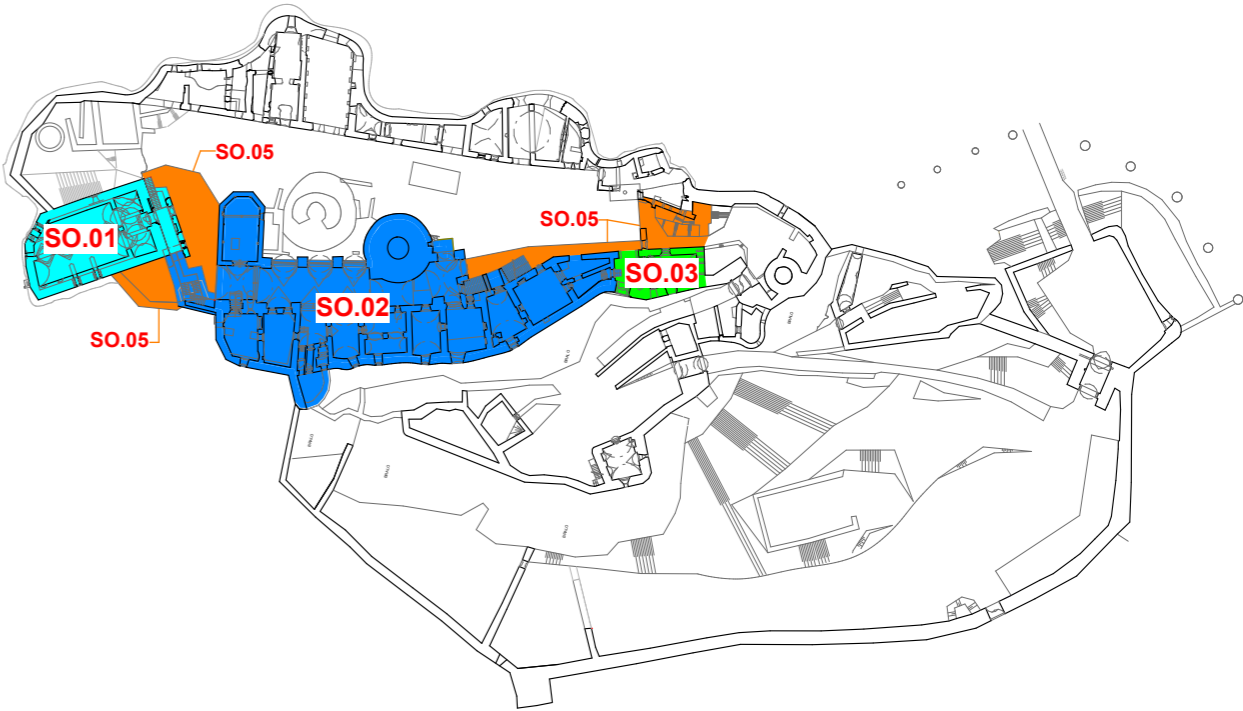

SADA Č.:

 

AUTORIZAČNÁ PEČIATKA

 

±0,000 = 631,50 m.n.m.

DIEL:	ASR	
ZODP. PROJEKTANT:	ING.ARCH. M. JANOVSKÁ, ING.ARCH. M. ČUTKOVÁ	
PROJEKTANT:	ING.ARCH. M. ČUTKOVÁ, ING. M. RATKOŠ, ING. M. ŠTE	

PROJEKT ING. ARCH. MÁRIA ČUTKOVÁ
AUTORIZOVANÝ ARCHITEKT SKA
IČO: 00421 51 77 22 790
e-mail: cutkova@gmail.com

AUTORI:	ING.ARCH. M. JANOVSKÁ, ING.ARCH. M. ČUTKOVÁ, ING.ARCH. J. DOLEJŠÍ	
SPOLUAUTORI:	ING.ARCH. R. BUČKO, ING.ARCH. M. DZURILLA, ING. V. SLOWIKOVÁ	
HL. PROJEKTANT:	ŠTÚDIO J + J, s.r.o., VYSOKÁ 65, 054 01 LEVOČA	
ZODP. PROJEKTANT:	ING.ARCH. MAGDALÉNA JANOVSKÁ	
INVESTOR:	SLOVENSKÉ NÁRODNÉ MÚZEUM, VAJANSKÉHO NÁBREŽIE Č. 2, P.O.BOX 13, 810 06 BRATISLAVA 16	
NÁZOV AKCIE:	REKONŠTRUKCIA SPIŠSKÉHO HRADU, ROMÁNSKY PALÁC A ZÁPADNÉ PALÁCE	STUPEŇ: RP
	PROJEKTOVÁ DOKUMENTÁCIA PRE REALIZÁCIU STAVBY	DÁTUM : 09/2011
ČASŤ:	E - DOKUMENTÁCIA STAVEBNÝCH OBJEKTOV	MIERKA : 1 : 50
OBJEKT:	SO.02	ZÁK. Č.: 02/2011
DIEL:	ASR	FORMÁT : 4 x A4
OBSAH VÝKRESU :	MIESTNOSŤ 02 - 1.07 - NAVRHOVÁY STAV	VÝKR. Č.: 38.