



ZÁKLADY - NAVRHOVANÝ STAV

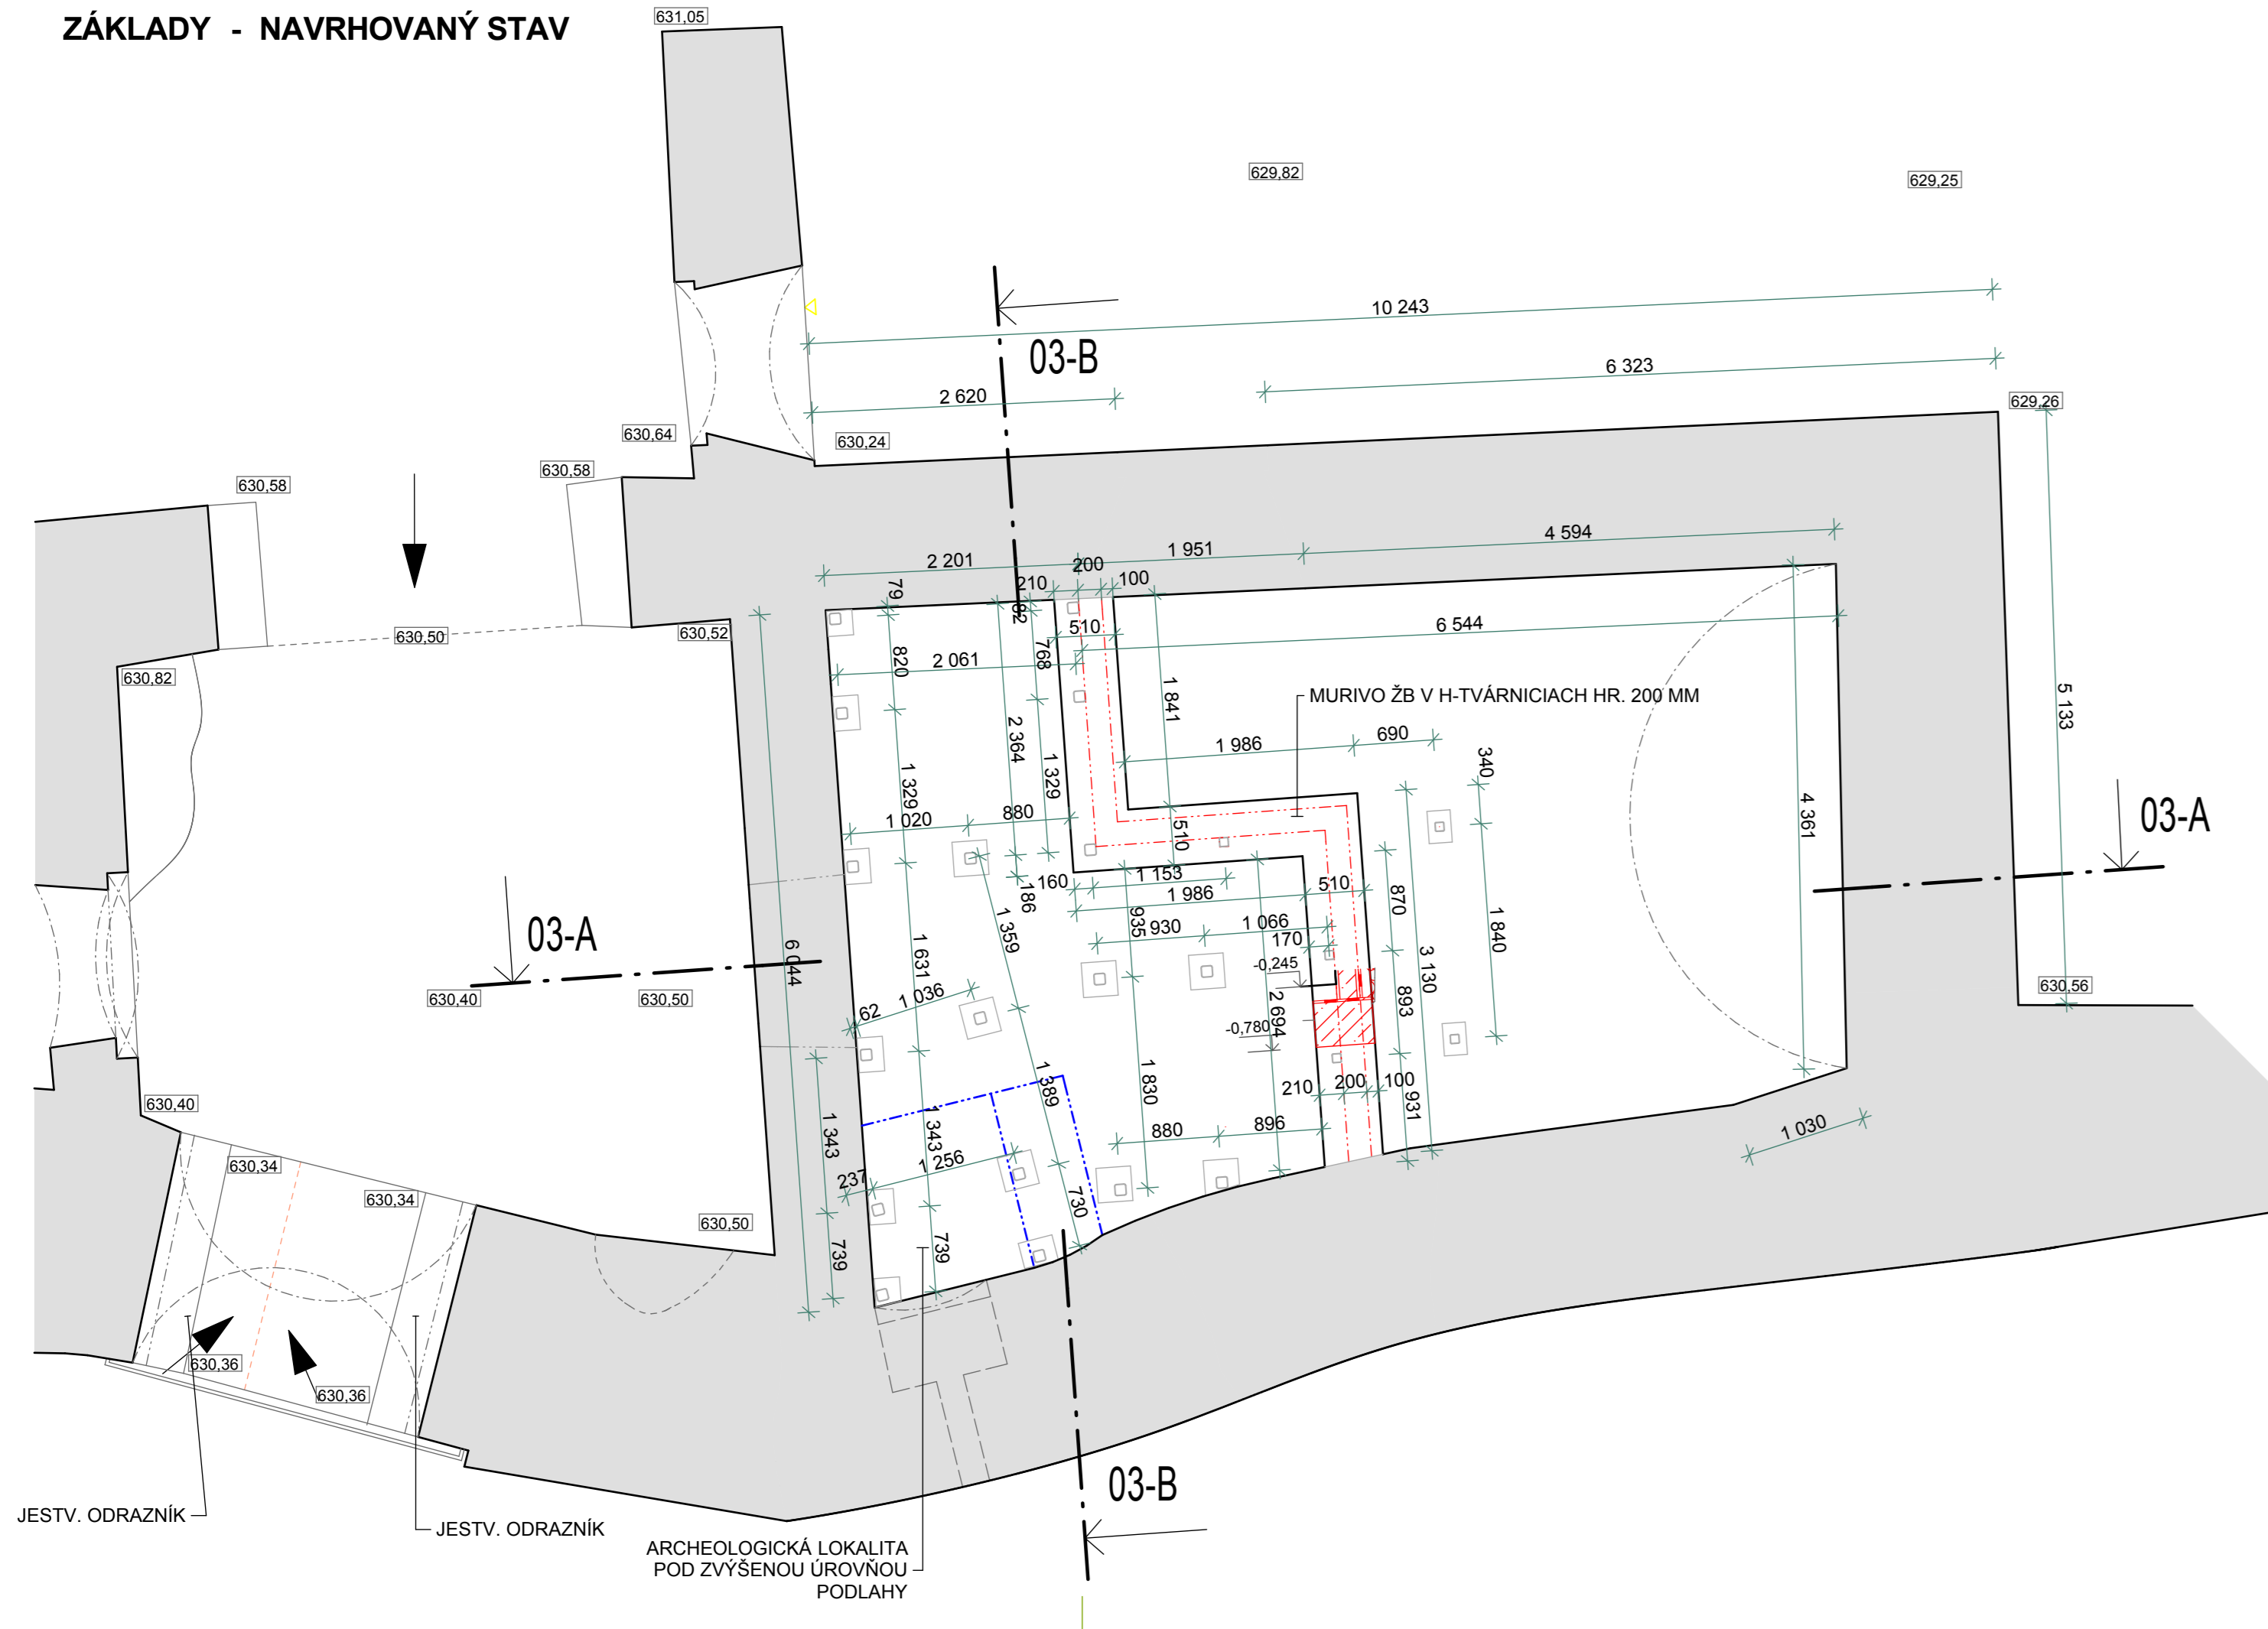

PÔDORYS 1.NP - NAVRHOVANÝ STAV

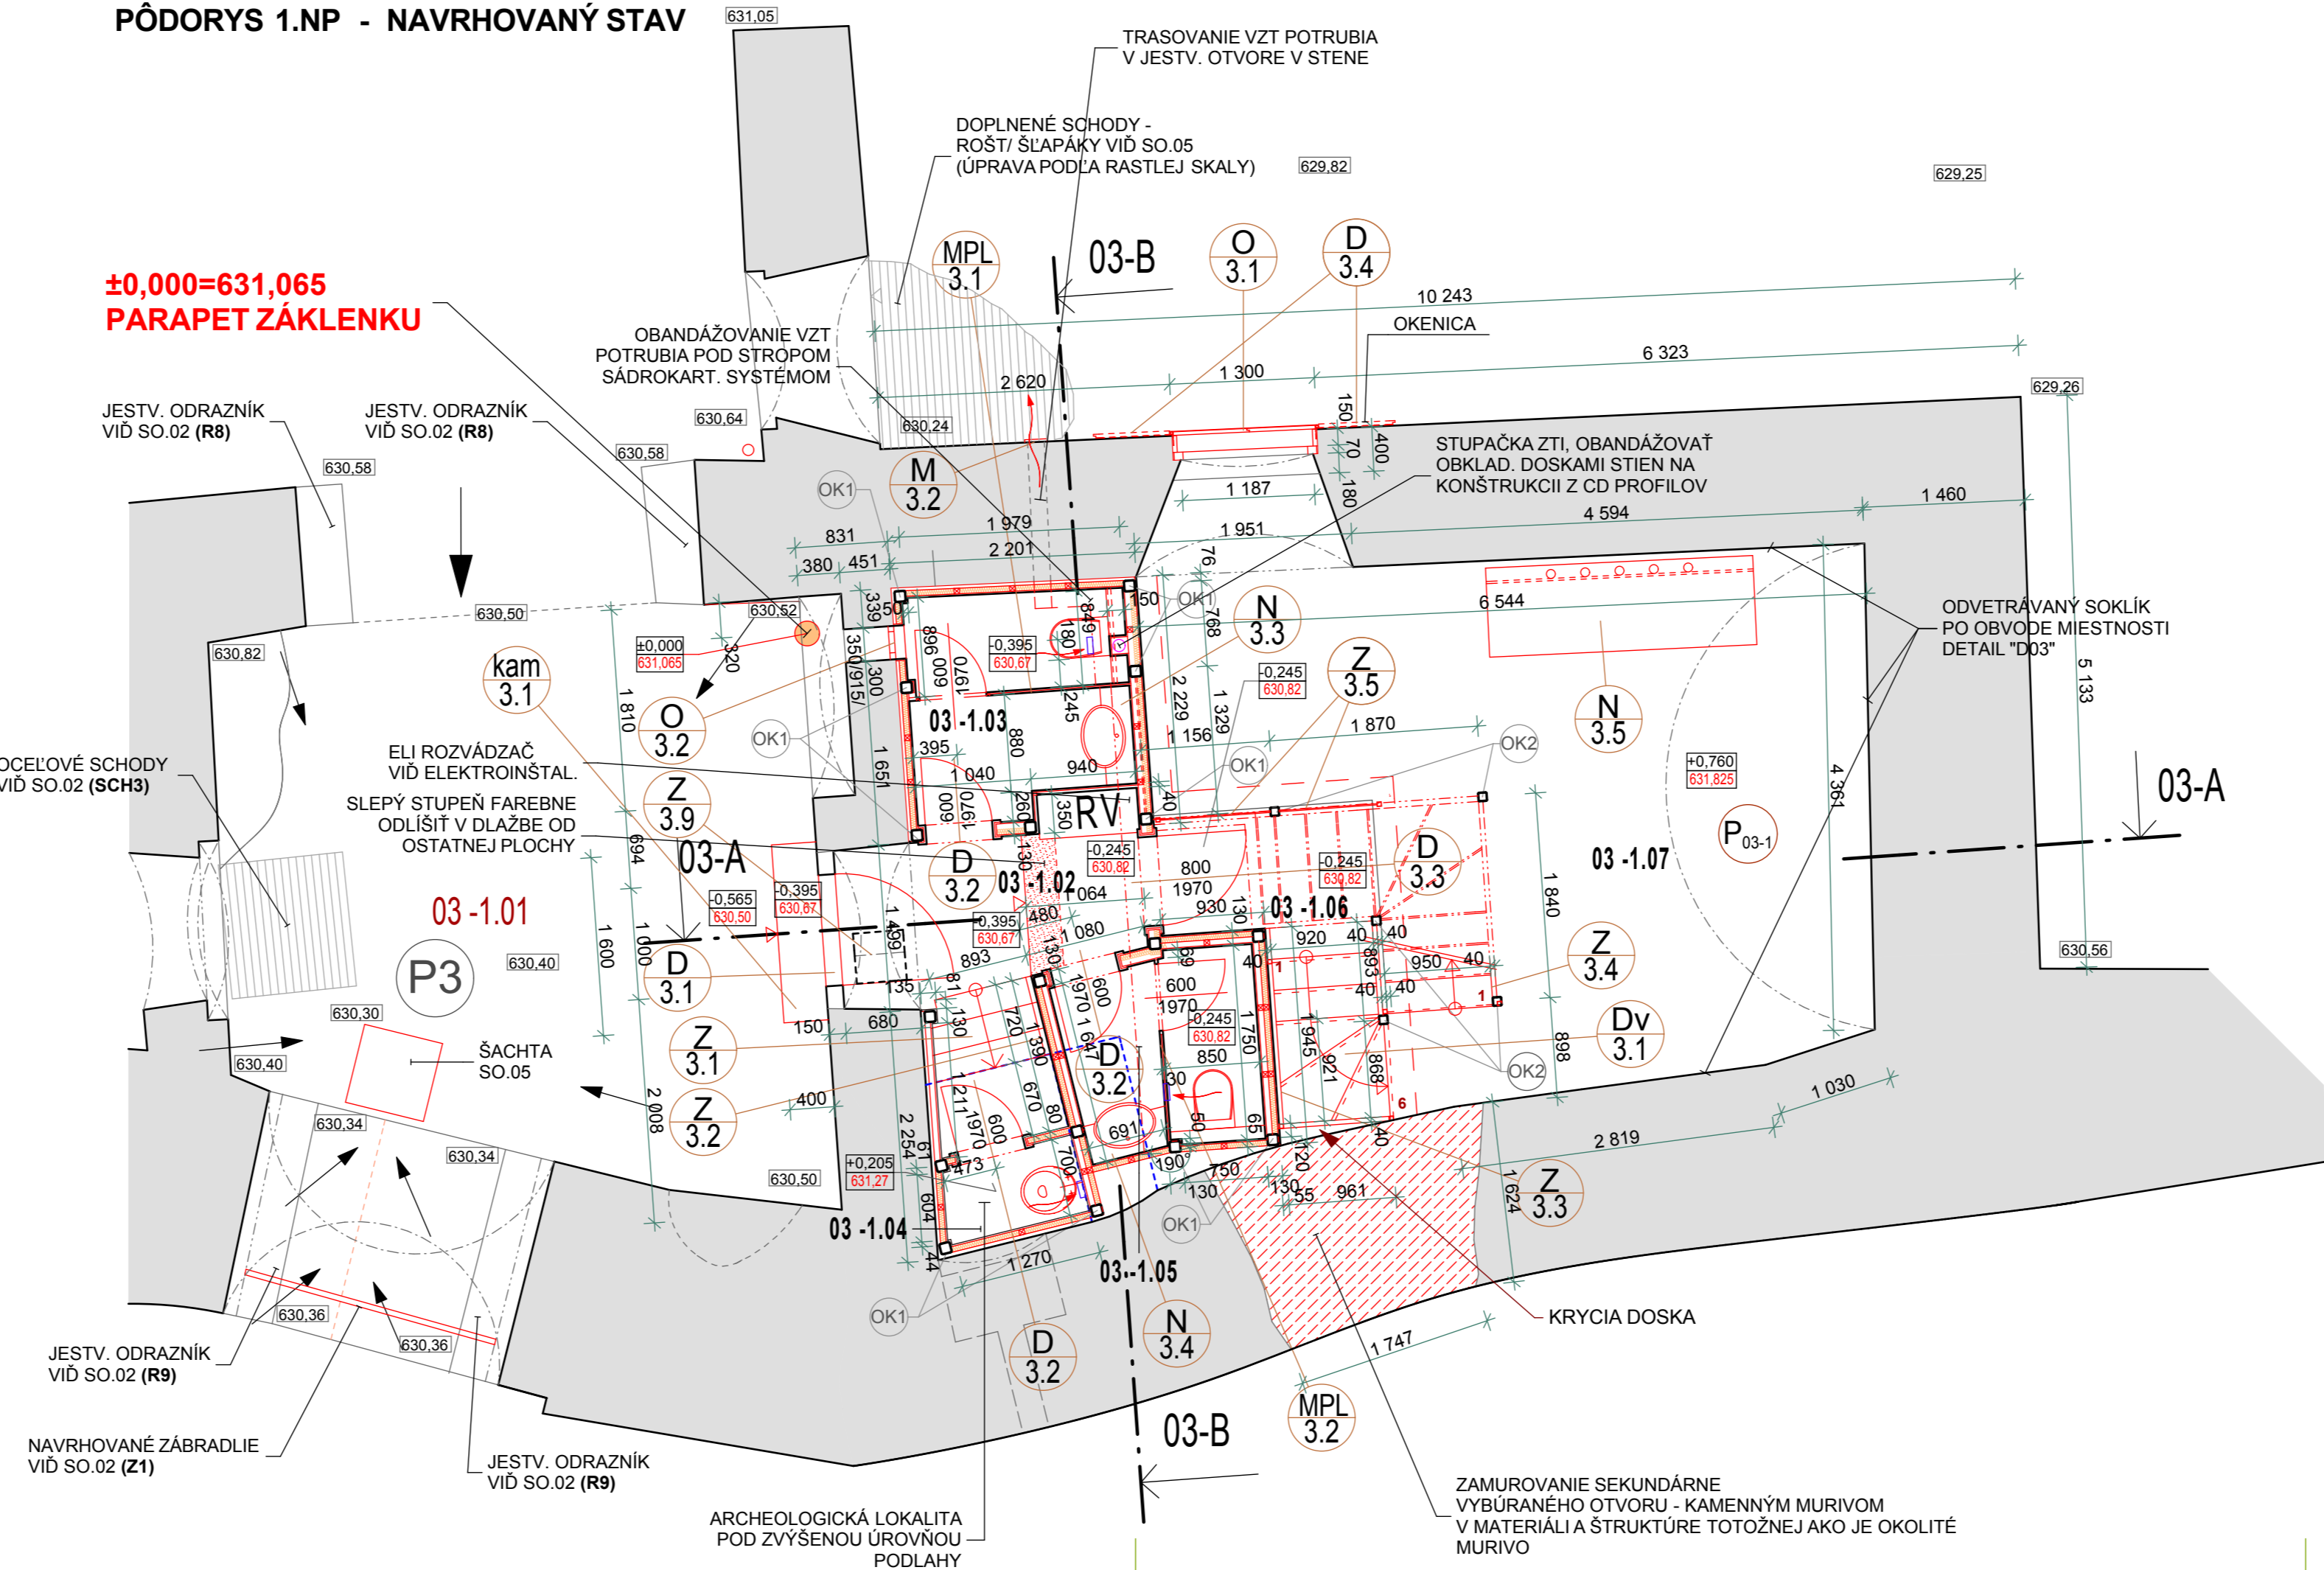

LEGENDA NAVRHOVANÝ STAV:

- PŮVODNÁ KONŠTRUKCIA
- DOPLNENÁ / UPRAVENÁ KONŠTRUKCIA
- ZAMUROVANIE SEKUNDÁRNE VYBÚRANÉHO MURIVA KAMENNÝM MURIVOM A ŠTRUKTÚROU TOTOŽNOU S OKOLÍM OTVORU
- TEPELNÁ ISOLÁCIA

POZNÁMKY:

PODLAHY

- A - PRESKLADAŤ A PRESPÁDOVAŤ PODLAHU, DOPLNIŤ
- B - NOVÁ DLAŽBA A PRESPÁDOVAŤ PODLAHU
- D - NOVÁ DLAŽBA
- E - EXISTUJÚCA PODLAHA, VÝMENA POŠKODENÝCH PRVKOV
- G - PONECHAŤ SÚČASNÝ STAV

- OK1 OCELOVÝ STĽP MSH 100/100/5 mm
- OK2 OCELOVÝ STĽP MSH 80/80/5 mm

VŠETKY ROZMERY JE NUTNÉ OVERIŤ Priamo NA STAVBE!

VŠETKY TYPY STAVEBNÝCH MATERIÁLOV UVEDENÉ VO VÝKRESOvej DOKUMENTÁCII SÚ PREZENTOVANÉ LEN Z DÔVODU VÝSPECIFIKOVANIA POŽADOVANÝCH TECHNICKO - FYZIKÁLNYCH VLASTNOSTÍ. TIETO JE NUTNÉ, BEZ OHĽADU NA TYP MATERIÁLU, DODRŽAŤ!

NA VŠETKY PRVKY, PO OVERENÍ ROZMEROV Priamo NA STAVBE, JE POTREBNÉ DODÁVATEĽOM SPRACOVAŤ VÝROBNÚ (DIELENSKÚ) DOKUMENTÁCIU A ODSÚHLASIŤ JU S INVESTOPROM A GP!

AKÚKOLIEK ROZMEROVÝ ALEBO MATERIÁLOVÝ ZMENU ODSÚHLASIŤ S GP!

VŠETKY ANTIKOROVÉ PRVKY - MATNÁ POVRCHOVÁ ÚPRAVA!

POVRCHOVÁ ÚPRAVA OCELOVÝCH KONŠTRUKCII:
2 x ZÁKLADNÝ (VHODNÝ PRE FINÁLNY POLYURETANOVÝ NÁTER
2 x FINÁLNY POLYURETANOVÝ NÁTER - FARBA - RAL 7042



OZN.	ÚČEL MIESTNOSTÍ	PLOCHA (m²)	OZN. PODLAH	ÚPRAVA PODLAH	POVRCH STIEN	POVRCH STROPOV	POZN.
03 - 1.01	OTVORENÝ KOMUNIKAČNÝ PRIESTOR	34,61 m²	P10	DLAŽBA NEPRÁVID. TVAR - TRAVERTÍN, SKÁROVANÁ, DOPLNENÁ PIESKOVCOM - CCA 20% ODVODNENIE - BENTONITOVÁ ROHOZ VIŠ SO.05A	JESTVUJÚCI STAV SA ZAKONZERVUJE KONZERVÁTORSKY	-	D
03 - 1.02	PREDSIEN	5,15 m²	P03-2	KERAM. DLAŽBA GRES, LEPENÁ DO PRUŽ. TMELU, KER. SOKLIK	VYSOKO TESNÉ DREVOTRIESK. DOSKY HR. 16, 32 MM, EMISNÁ TRIEDA E1, OBOJSTRANNÉ POVRCH. ÚPRAVA, UMÝVATEĽNÁ, SIVÝ SVETLÝ ZÁKL. ODTIEŇ	SÁDROKARTÓN. SYSTÉM "S1" SÁDROKART S ODOOL. VOČI VLHKOŠŤI	D MPL/3.1 MPL/3.4 MPL/3.5
03 - 1.03	PREDSIEN+WC / ŽENY - NÁVŠTEVNÍCI	3,80 m²	P03-2	DETTO	DETTO	DETTO	D
03 - 1.04	UPRATOVAČKA	0,90 m²	P03-2	DETTO	DETTO	DETTO	D MPL/3.4
03 - 1.05	PREDSIEN+WC / MUŽI - NÁVŠTEVNÍCI	2,90 m²	P03-2	DETTO	DETTO	DETTO	D
03 - 1.06	SCHODIS. HALA+ SCHODISKO	3,80 m²	P03-2	DETTO	DETTO	DETTO	D
03 - 1.07	DENNÁ MIESTNOSŤ ZAMESTNANCI	26,74 m²	P03-1	HOMOGENNÉ PVC, DREVENÝ SOKLIK S DRAŽKAMI NA PREVETRAVANIE PODL.	JUŽNÁ STĚNA SA UPRAVÍ SKÁROVANÍM VÝCHOVNÁ A ZÁPADNÁ SA ZAOMIETA ŠŤUKOVOU OMIETKOU A OPATRI NÁTEROM	JESTVUJÚCI STAV SA ZAKONZERVUJE KONZERVÁTORSKY	D MPL/3.5
		77,90 m²					

A/ Stavebné objekty:

- SO.01 - románsky palác
- SO.02 - západné paláce s kaplnkou
- SO.03 - sociálno - hygienické zariadenie (kapitánsky dom)
- SO.05 A - úpravy plôch nádvorja (spevnené plochy, zelené plochy, opavenie)
- SO.05 B - odvedenie dažďových vôd

B/ Vnútrorešálne rozvody inžinierskych sietí (viažúce sa na stavebné objekty 1-6):

- SO.06 - sanácia hradného brala
- SO.07 - kanalizácia
- SO.08 - voda
- SO.09 - silnopráúdové rozvody
- SO.10 - aktívnybleskozvod
- SO.11 - slabopráúdové rozvody

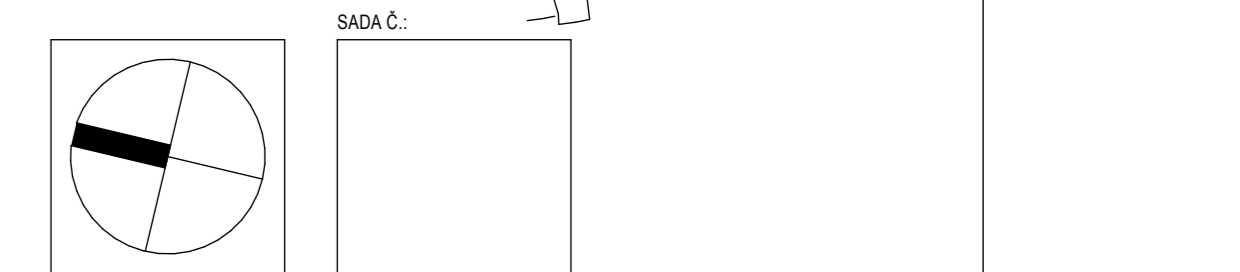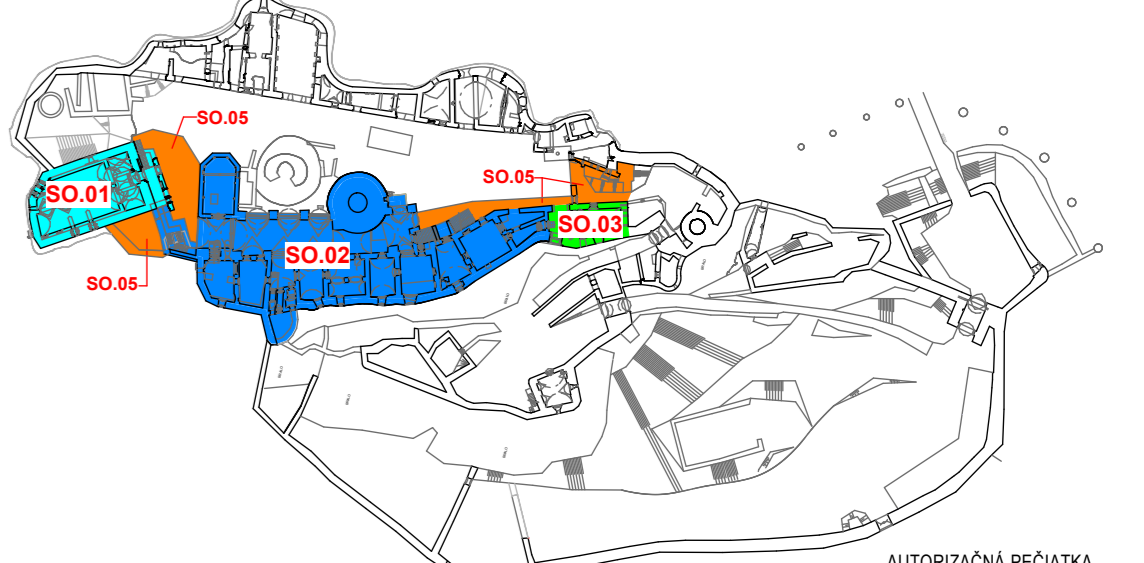

- Všetky rozmery je nutné overiť priamo na stavbe !!!

±0,000=631,065			
DIEL:	ASR		
ZODP. PROJEKTANT:	ING.ARCH. MAGDALÉNA		
PROJEKTANT:	ING.ARCH. MAGDALÉNA JA		
AUTORI:	ING.ARCH. M. JANOVSKÁ, ING.ARCH. M. CÚT KOVÁ, ING.ARCH. J. DOLEJŠÍ		
SPOLIAUTORI:	ING.ARCH. R. BUČKO, ING.ARCH. M. DZURILLA, ING. V. SLOWIKOVÁ		
HL. PROJEKTANT:	STÚDIO J + J, s.r.o., VYSOKÁ 65, 054 01 LEVOČA		
ZODP. PROJEKTANT:	ING.ARCH. MAGDALÉNA JANOVSKÁ		
INVESTOPROM:	SLOVENSKÉ NÁRODNÉ MÚZEUM, VAJANSKÉHO NÁBREŽIE Č. 2, P.O.BOX 13, 810 06 BRATISLAVA 16		
NÁZOV AKCIE:	REKONŠTRUKCIA SPIŠKÉHO HRADU, ROMÁNSKY PALÁC A ZÁPADNÉ PALÁČE	STUPEŇ:	RP
ČASŤ:	E - DOKUMENTÁCIA STAVEBNÝCH OBJEKTVOV	DÁTUM:	09/2011
OBJEKT:	SO.03 - SOCIÁLNO-HYGIENICKÉ ZARIADENIE (KAPITÁNSKY DOM)	MIERKA:	1:50
DIEL:	ASR	ZÁK. Č.:	02/2011
OBSAH VÝKRESU:	ZÁKLADY, PÔDORYS 1.NP NAVRHOVANÝ STAV	FORMÁT:	6x44
		VÝKR. Č.:	4.