


PÔDORYS 1.NP MEZONET - NAVRHOVANÝ STAV

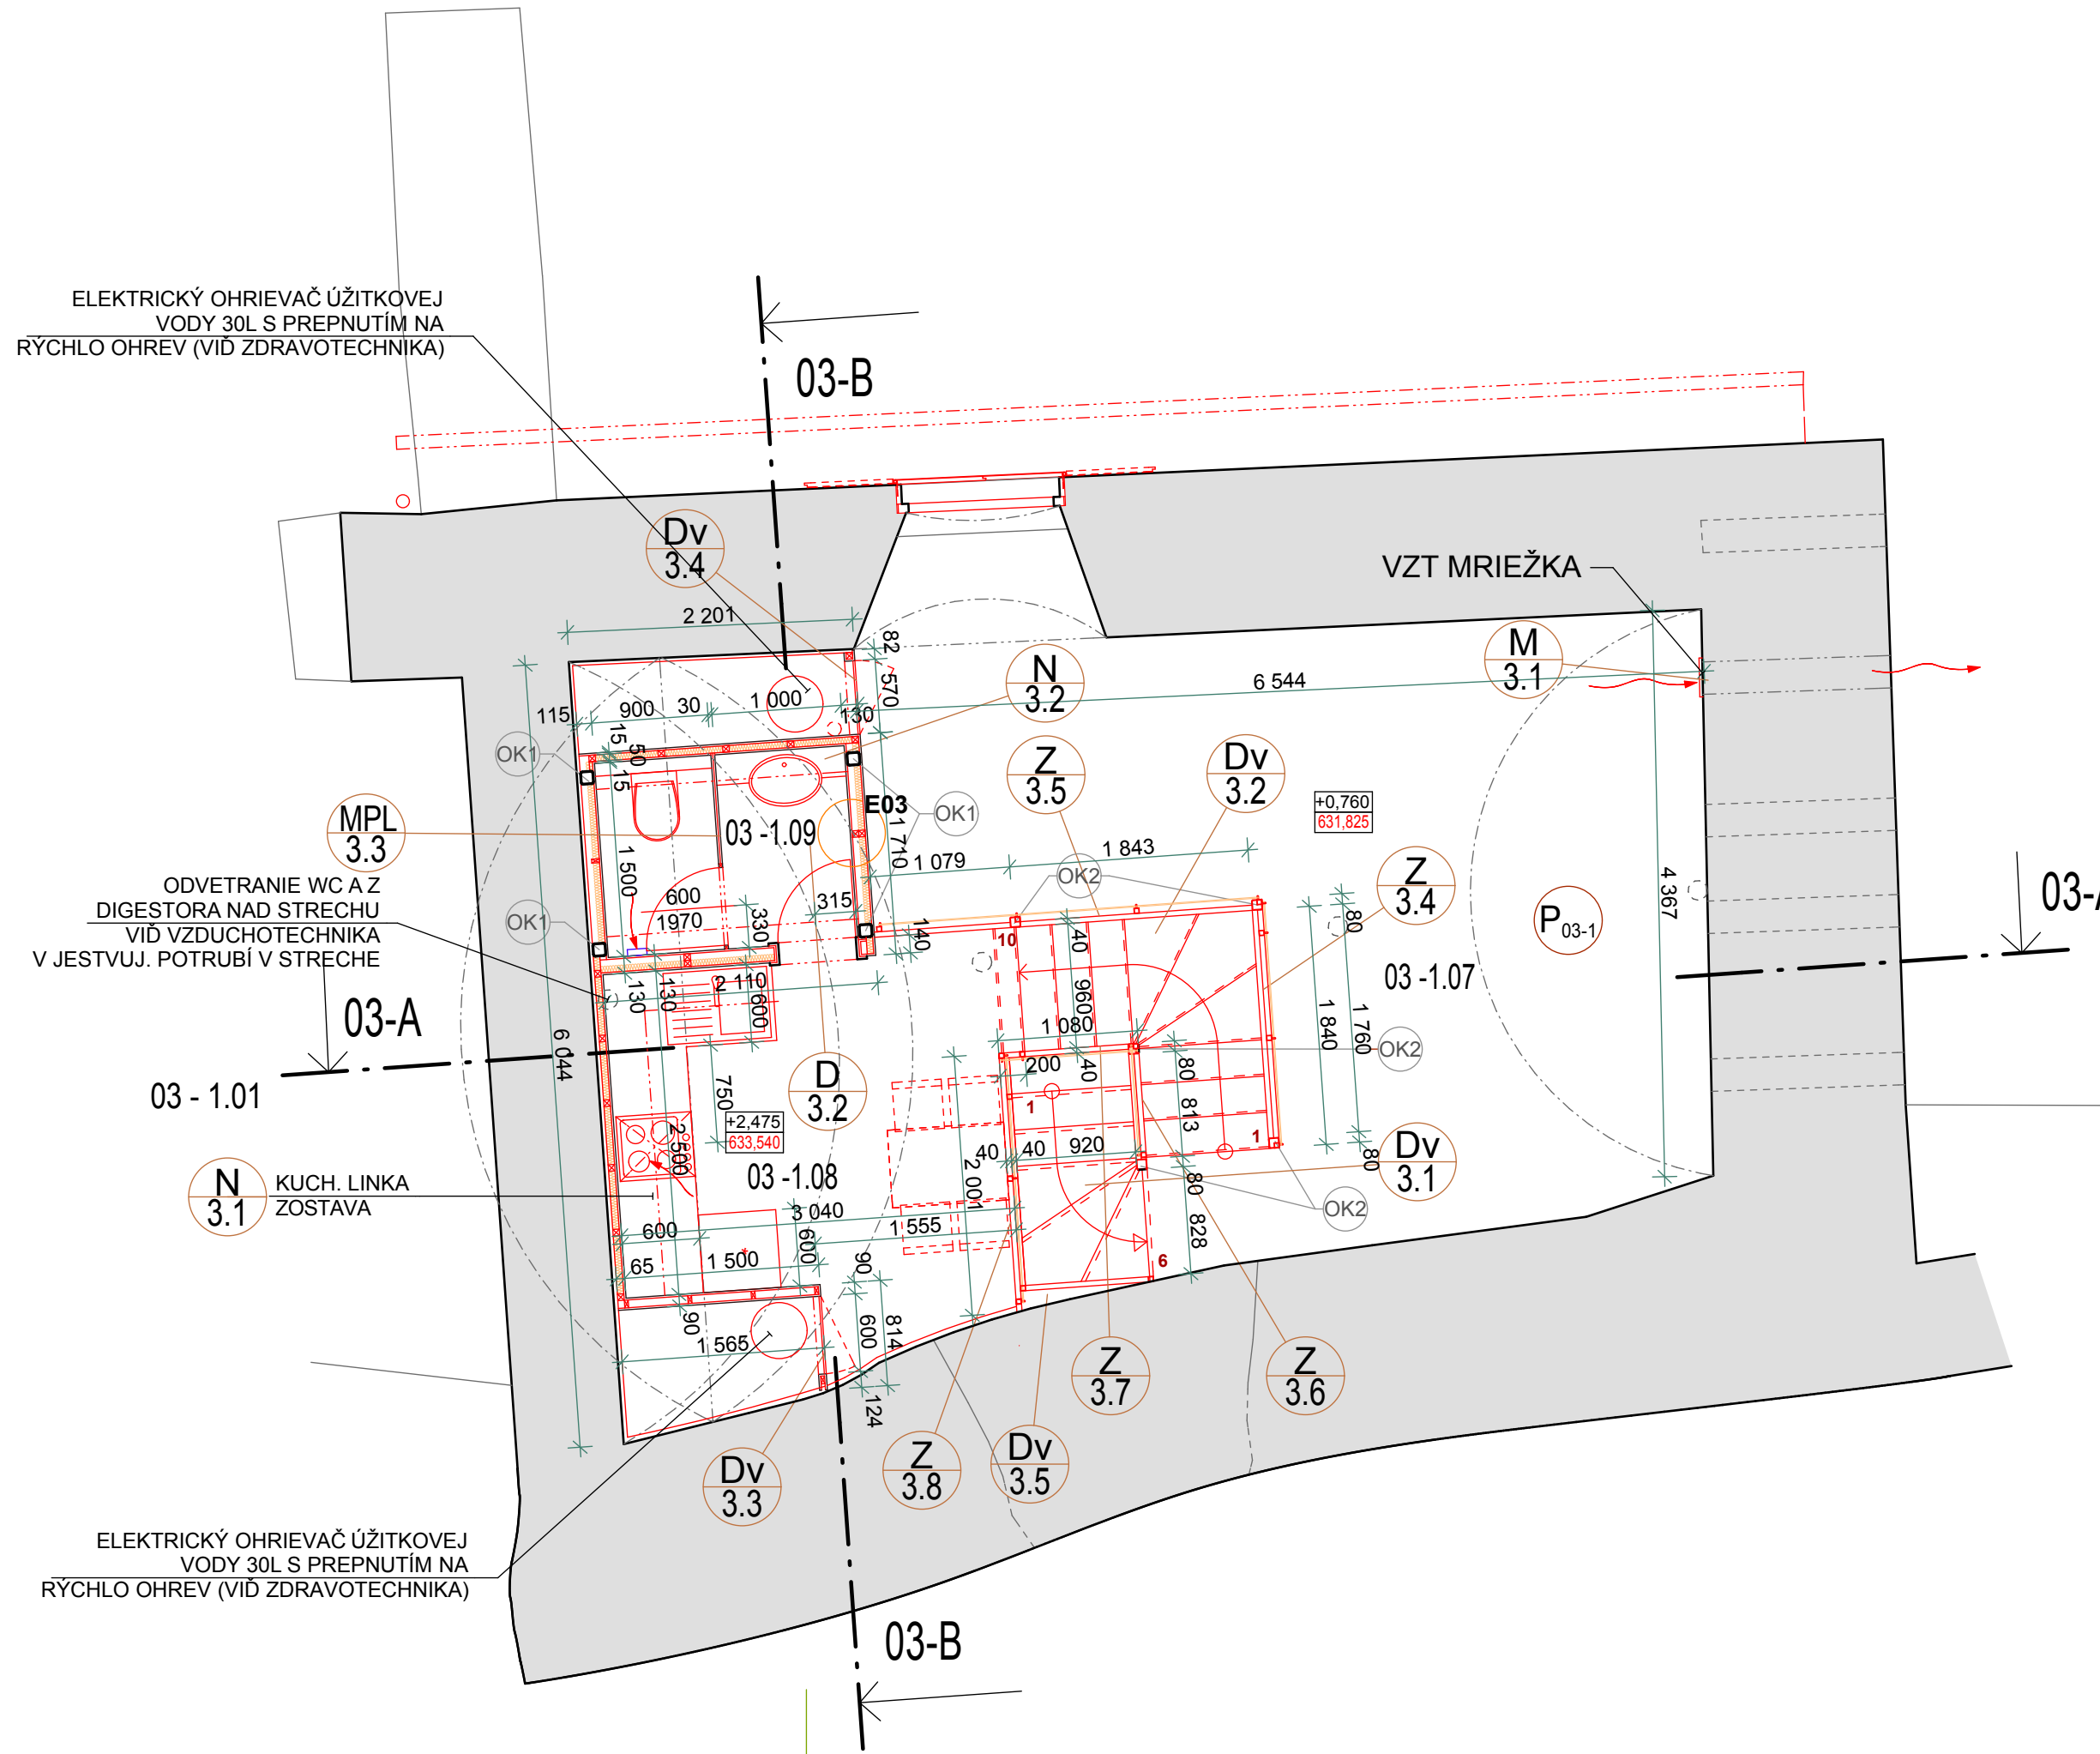

LEGENDA NAVRHOVANÝ STAV:

- PŮVODNÁ KONŠTRUKCIA
- DOPLNENÁ / UPRAVENÁ KONŠTRUKCIA
- TEPELNÁ IZOLÁCIA

POZNÁMKY:

PODLAHY

- A - PRESKLADAŤ A PRESPÁDOVAŤ PODLAHU, DOPLNIŤ
- B - NOVÁ DLAŽBA A PRESPÁDOVAŤ PODLAHU
- D - NOVÁ DLAŽBA
- E - EXISTUJÚCA PODLAHA, VÝMENA POŠKODENÝCH PRVKOV
- G - PONECHAŤ SÚČASNÝ STAV

- OK1 OCELOVÝ STĹP MSH 100/100/5 mm
- OK2 OCELOVÝ STĹP MSH 80/80/5 mm

VŠETKY ROZMERY JE NUTNÉ OVERIŤ PRIAMO NA STAVBE!

VŠETKY TYPY STAVEBNÝCH MATERIÁLOV UVEDENÉ VO VÝKRESOVEJ DOKUMENTÁCII SÚ PREZENTOVANÉ LEN Z DÔVODU VÝSPECIFIKOVANIA POŽADOVANÝCH TECHNICKO - FYZIKÁLNYCH VLASTNOSTÍ. TIETO JE NUTNÉ, BEZ OHĽADU NA TYP MATERIÁLU, DODRŽAŤ!

NA VŠETKY PRVKY, PO OVERENÍ ROZMEROV PRIAMO NA STAVBE, JE POTREBNÉ DODÁVATEĽOM SPRACOVAŤ VÝROBNÚ (DIELENSKÚ) DOKUMENTÁCIU A ODSÚHLASIŤ JU S INVESTOROM A GP!


AKÚKOL'VEK ROZMEROVÚ ALEBO MATERIÁLOVÚ ZMENU ODSÚHLASIŤ S GP!

VŠETKY ANTIKOROVÉ PRVKY - MATNÁ POVRCHOVÁ ÚPRAVA!

POVRCHOVÁ ÚPRAVA OCELOVÝCH KONŠTRUKCIÍ:
2 x ZÁKLADNÝ(VHODNÝ PRE FINÁLNY POLYURETÁNOVÝ) NÁTER
2 x FINÁLNY POLYURETÁNOVÝ NÁTER - FARBA - RAL 7042

LEGENDA ÚČELU MIESTNOSTÍ - MEZONET 1. NP OBJEKTU SO.03						
OZN.	ÚČEL MIESTNOSTÍ	PLOCHA (m²)	OZN. PODLAH	ÚPRAVA PODLAH	POVRCH STIEN	POVRCH STROPOV
03 - 1.07	DENNÁ MIESTNOSŤ ZAMESTNANCI	26,74 m²	P ₀₃₋₁	HOMOGENNÉ PVC, DREVENÝ SOKLIK S DRAŽKAMI NA PREVETRAVANIE PODL.	JUŽNÁ STĚNA SA UPRAVÍ ŠKAROVANÍM VÝCHODNÁ A ZÁPADNÁ SA ZAOBĚTÍ ŠTUKOVOU OMÍTKOU A OPATŘÍ NÁTEROM	JESTVUJÍCÍ STAV SA ZAKONZERVUJE KONZERVÁTORSKY
MEZONET						
03 - 1.08	KAJOVÁ KUCHYNKA + SCHODISKO	11,50 m²	P ₀₃₋₃	HOMOGENNÉ PVC SO SOKLIKOM Z PVC	VYSOKÁ TESNÉ DREVOTRIESK. DOSKY HR. 16,32 MM, EMISNÁ TRIEDA E1, OBOJSTRANNÉ POVRCH. ÚPRAVA UMÝVATEĽNÁ, SIVÝ SVETLÝ ZÁKL. ODTIEŇ	JESTVUJÍCÍ STAV SA ZAKONZERVUJE KONZERVÁTORSKY
03 - 1.09	PREDSIEN + WC /ZAMESTNANCI/	2,90 m²	P ₀₃₋₄	HOMOGENNÉ PVC SO SOKLIKOM Z PVC	DETTO	JESTVUJÍCÍ STAV SA ZAKONZERVUJE KONZERVÁTORSKY
		14,40 m²				

STRECHA - NAVRHOVANÝ STAV


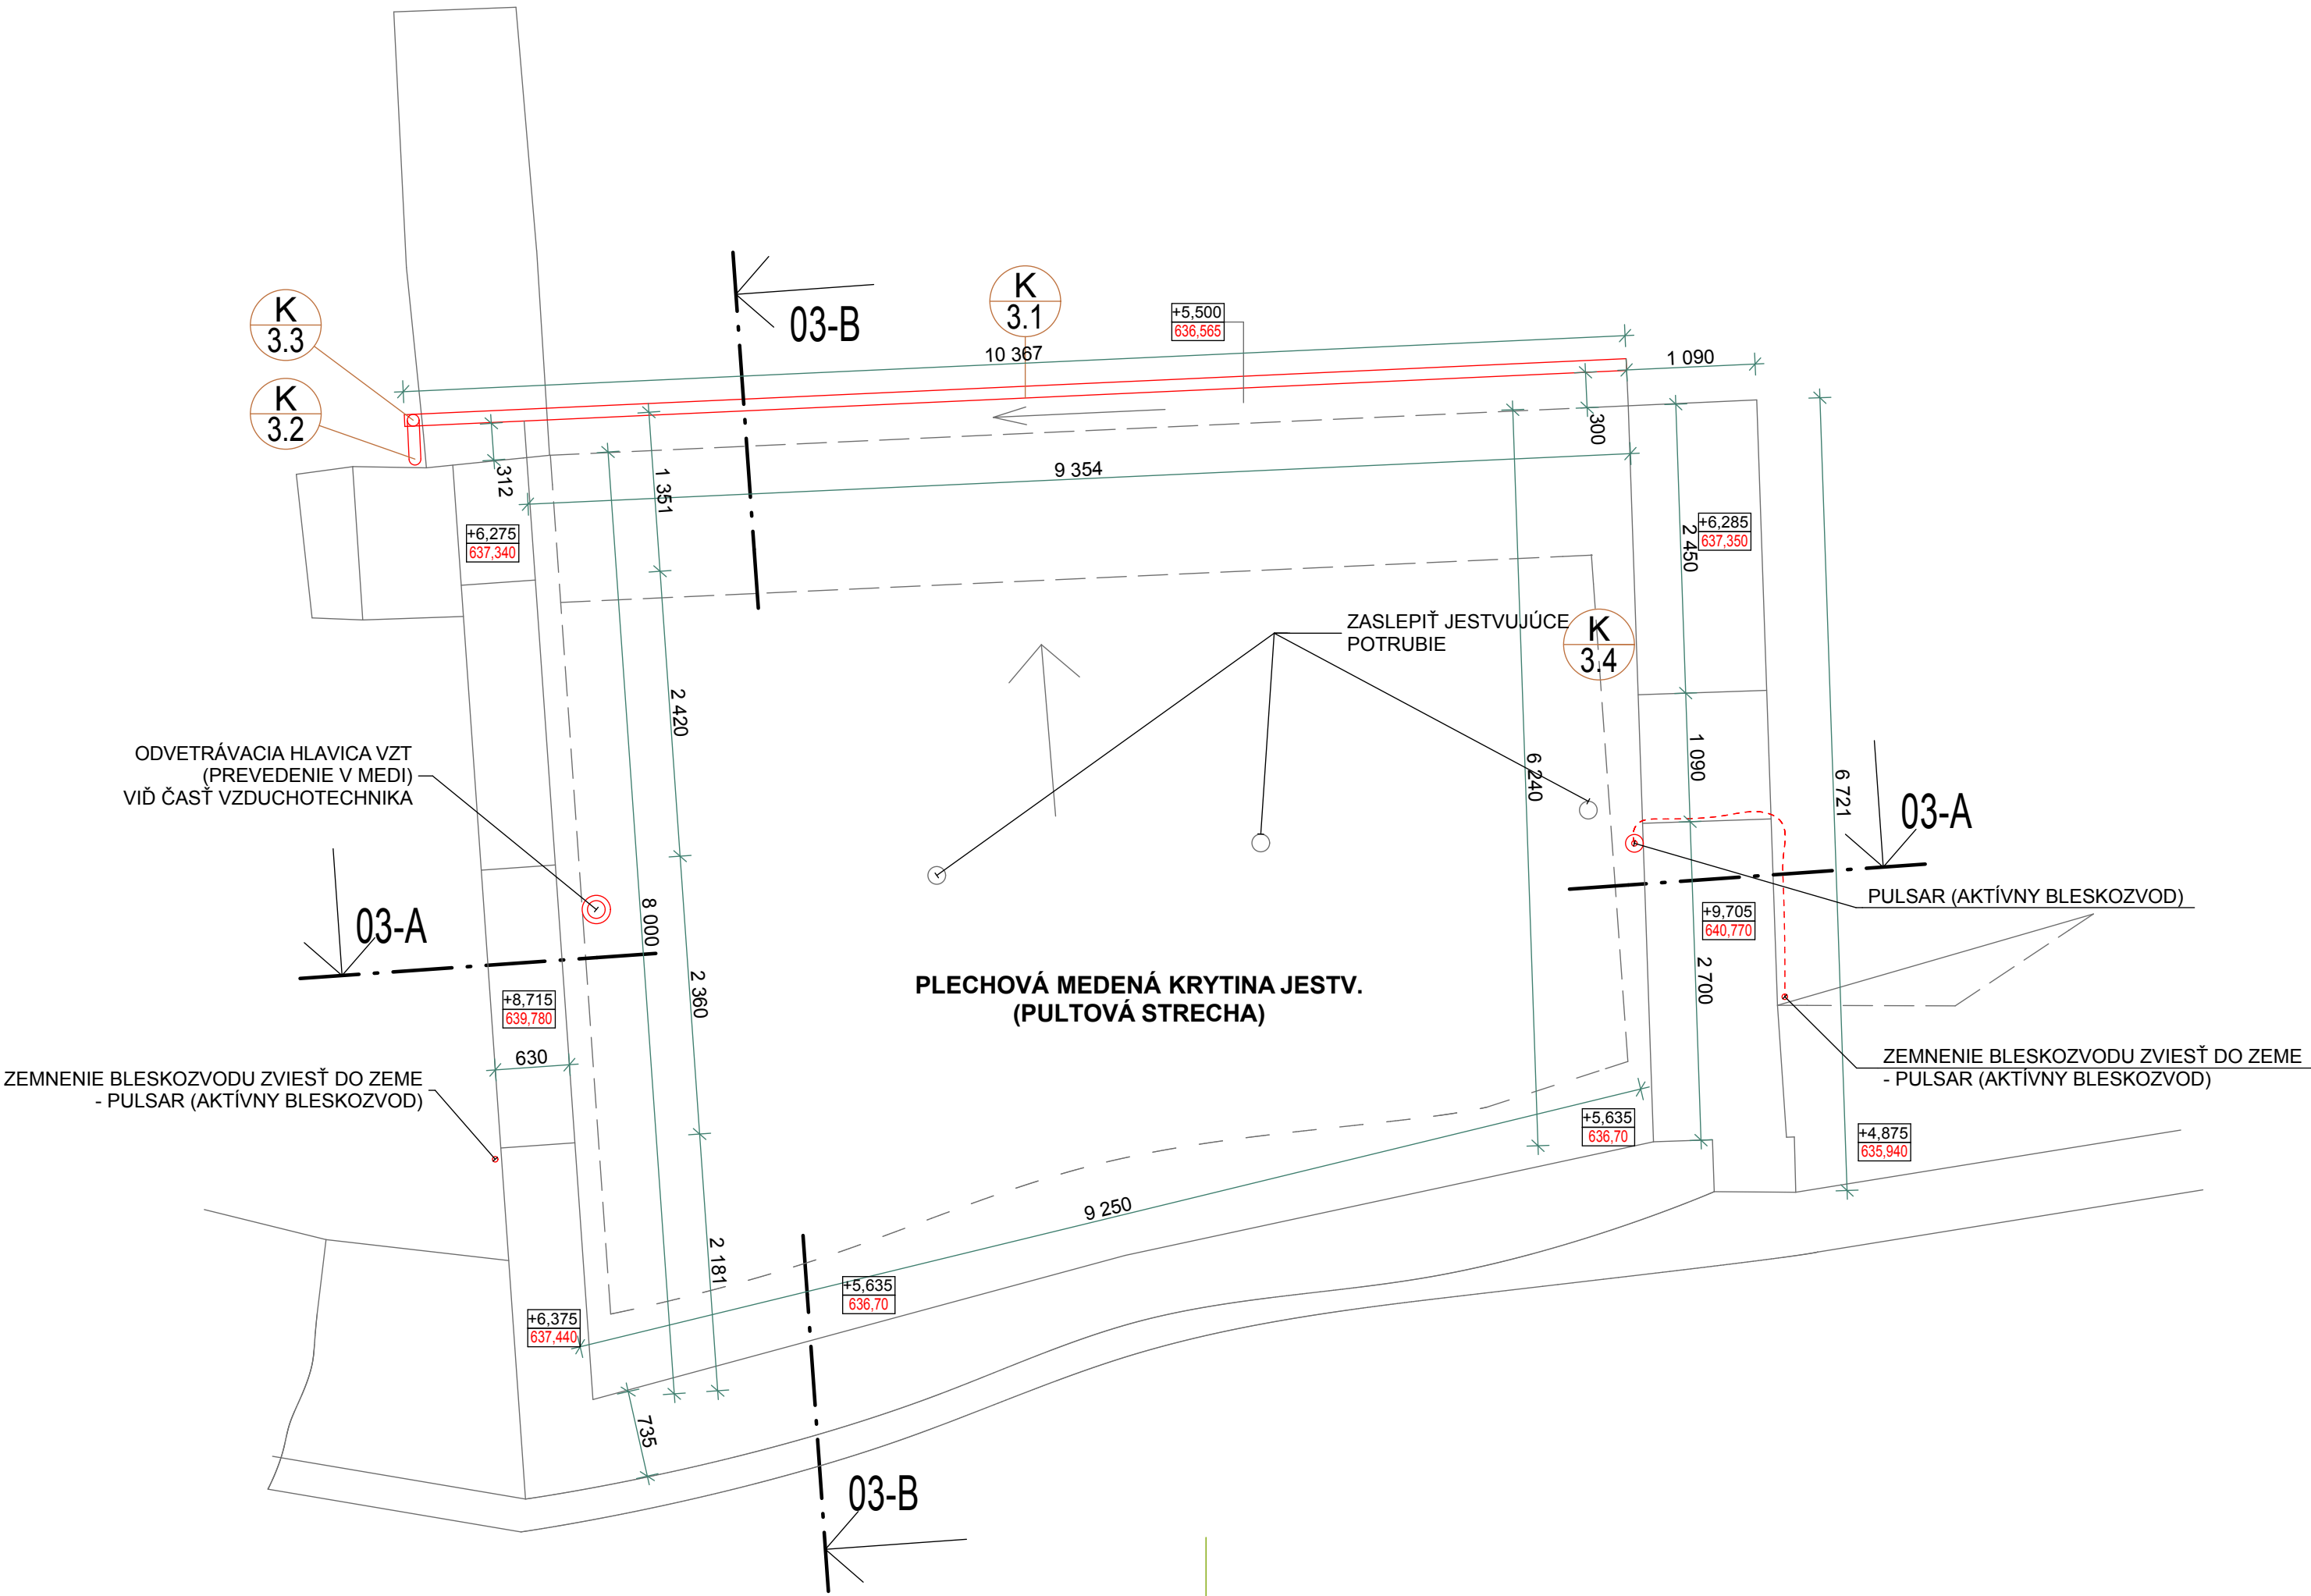


A/ Stavebné objekty:

- SO.01 - románsky palác
- SO.02 - západné paláce s kaplnkou
- SO.03 - sociálno - hygienické zariadenie (kapitánsky dom)
- SO.05 A - úpravy plôch nádvorja (spevnené plochy, zelené plochy, opivenie)
- SO.05 B - odvedenie dažďových vôd

- SO.06 - sanácia hradného brala
- B/ Vnútroareálové rozvody inžinierskych sietí (viďúže sa na stavebné objekty 1-6):
- SO.07 - kanalizácia

- SO.08 - voda
- SO.09 - silnopráúdové rozvody
- SO.10 - aktívny bleskozvod
- SO.11 - slabopráúdové rozvody

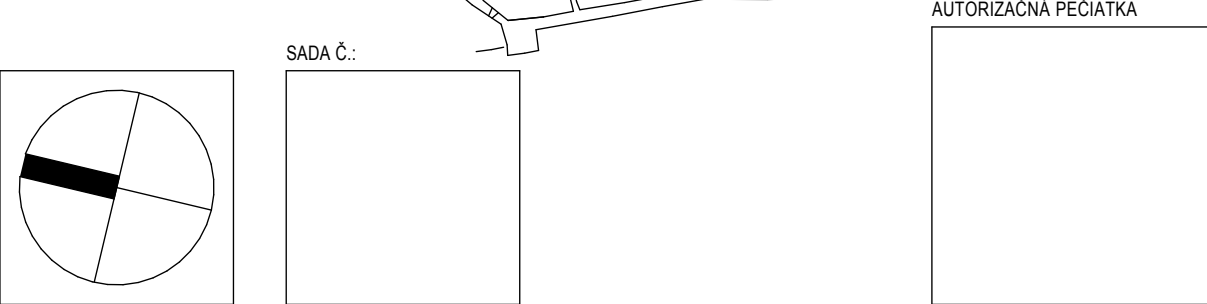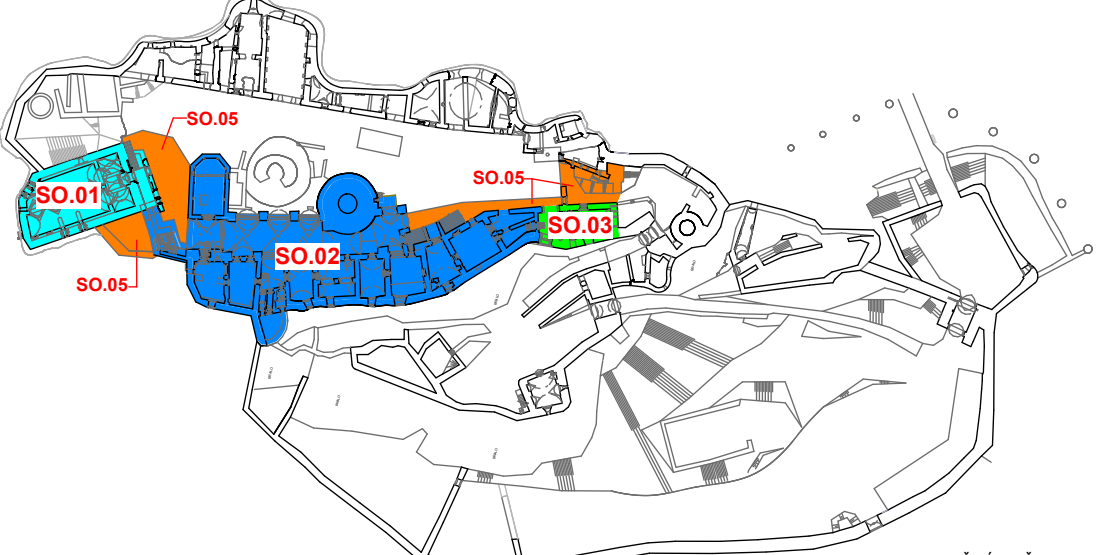

- Všetky rozmery je nutné overiť priamo na stavbe !!!

±0,000=631,065

DIEL:	ASR		
ZODP. PROJEKTANT:	ING.ARCH. MAGDALENA JANOVSKÁ		
PROJEKTANT:	ING.ARCH. MAGDALENA JANOVSKÁ		
AUTORI:	ING.ARCH. M. JANOVSKÁ, ING. CH. J. DOLEJŠÍ		
SPOLUAUTORI:	ING.ARCH. R. BUČKO, ING. SLOWIKOVÁ		
HL. PROJEKTANT:	ŠTUDIO J + J, s.r.o., VYSOKÁ 65, 054 01 LEVOČA		
ZODP. PROJEKTANT:	ING.ARCH. MAGDALENA JANOVSKÁ		
INVESTOR:	SLOVENSKÉ NÁRODNÉ MÚZEUM, VAJANSKÉHO NÁBŘEŽÍ Č. 2, P.O.BOX 13, 810 06 BRATISLAVA 16		
NÁZOV AKCIE:	REKONŠTRUKCIA SPIŠSKÉHO HRADU, ROMÁNSKY PALÁC A ZÁPADNÉ PALÁCE	STUPEŇ:	RP
	PROJEKTOVÁ DOKUMENTÁCIA PRE REALIZÁCIU STAVBY	DÁTUM:	09/2011
ČASŤ:	E - DOKUMENTÁCIA STAVEBNÝCH OBJEKTOV	MIERKA:	1:50
OBJEKT:	SO.03 - SOCIÁLNO-HYGIENICKÉ ZARIADENIE (KAPITÁNSKY DOM)	ZÁK. Č.:	02/2011
DIEL:	ASR	FORMÁT:	6x44
OBSAH VÝKRESU:	PÔDORYS 1.NP MEZONET, STRECHA - NAVRHOVANÝ STAV	VÝKR. Č.:	5.