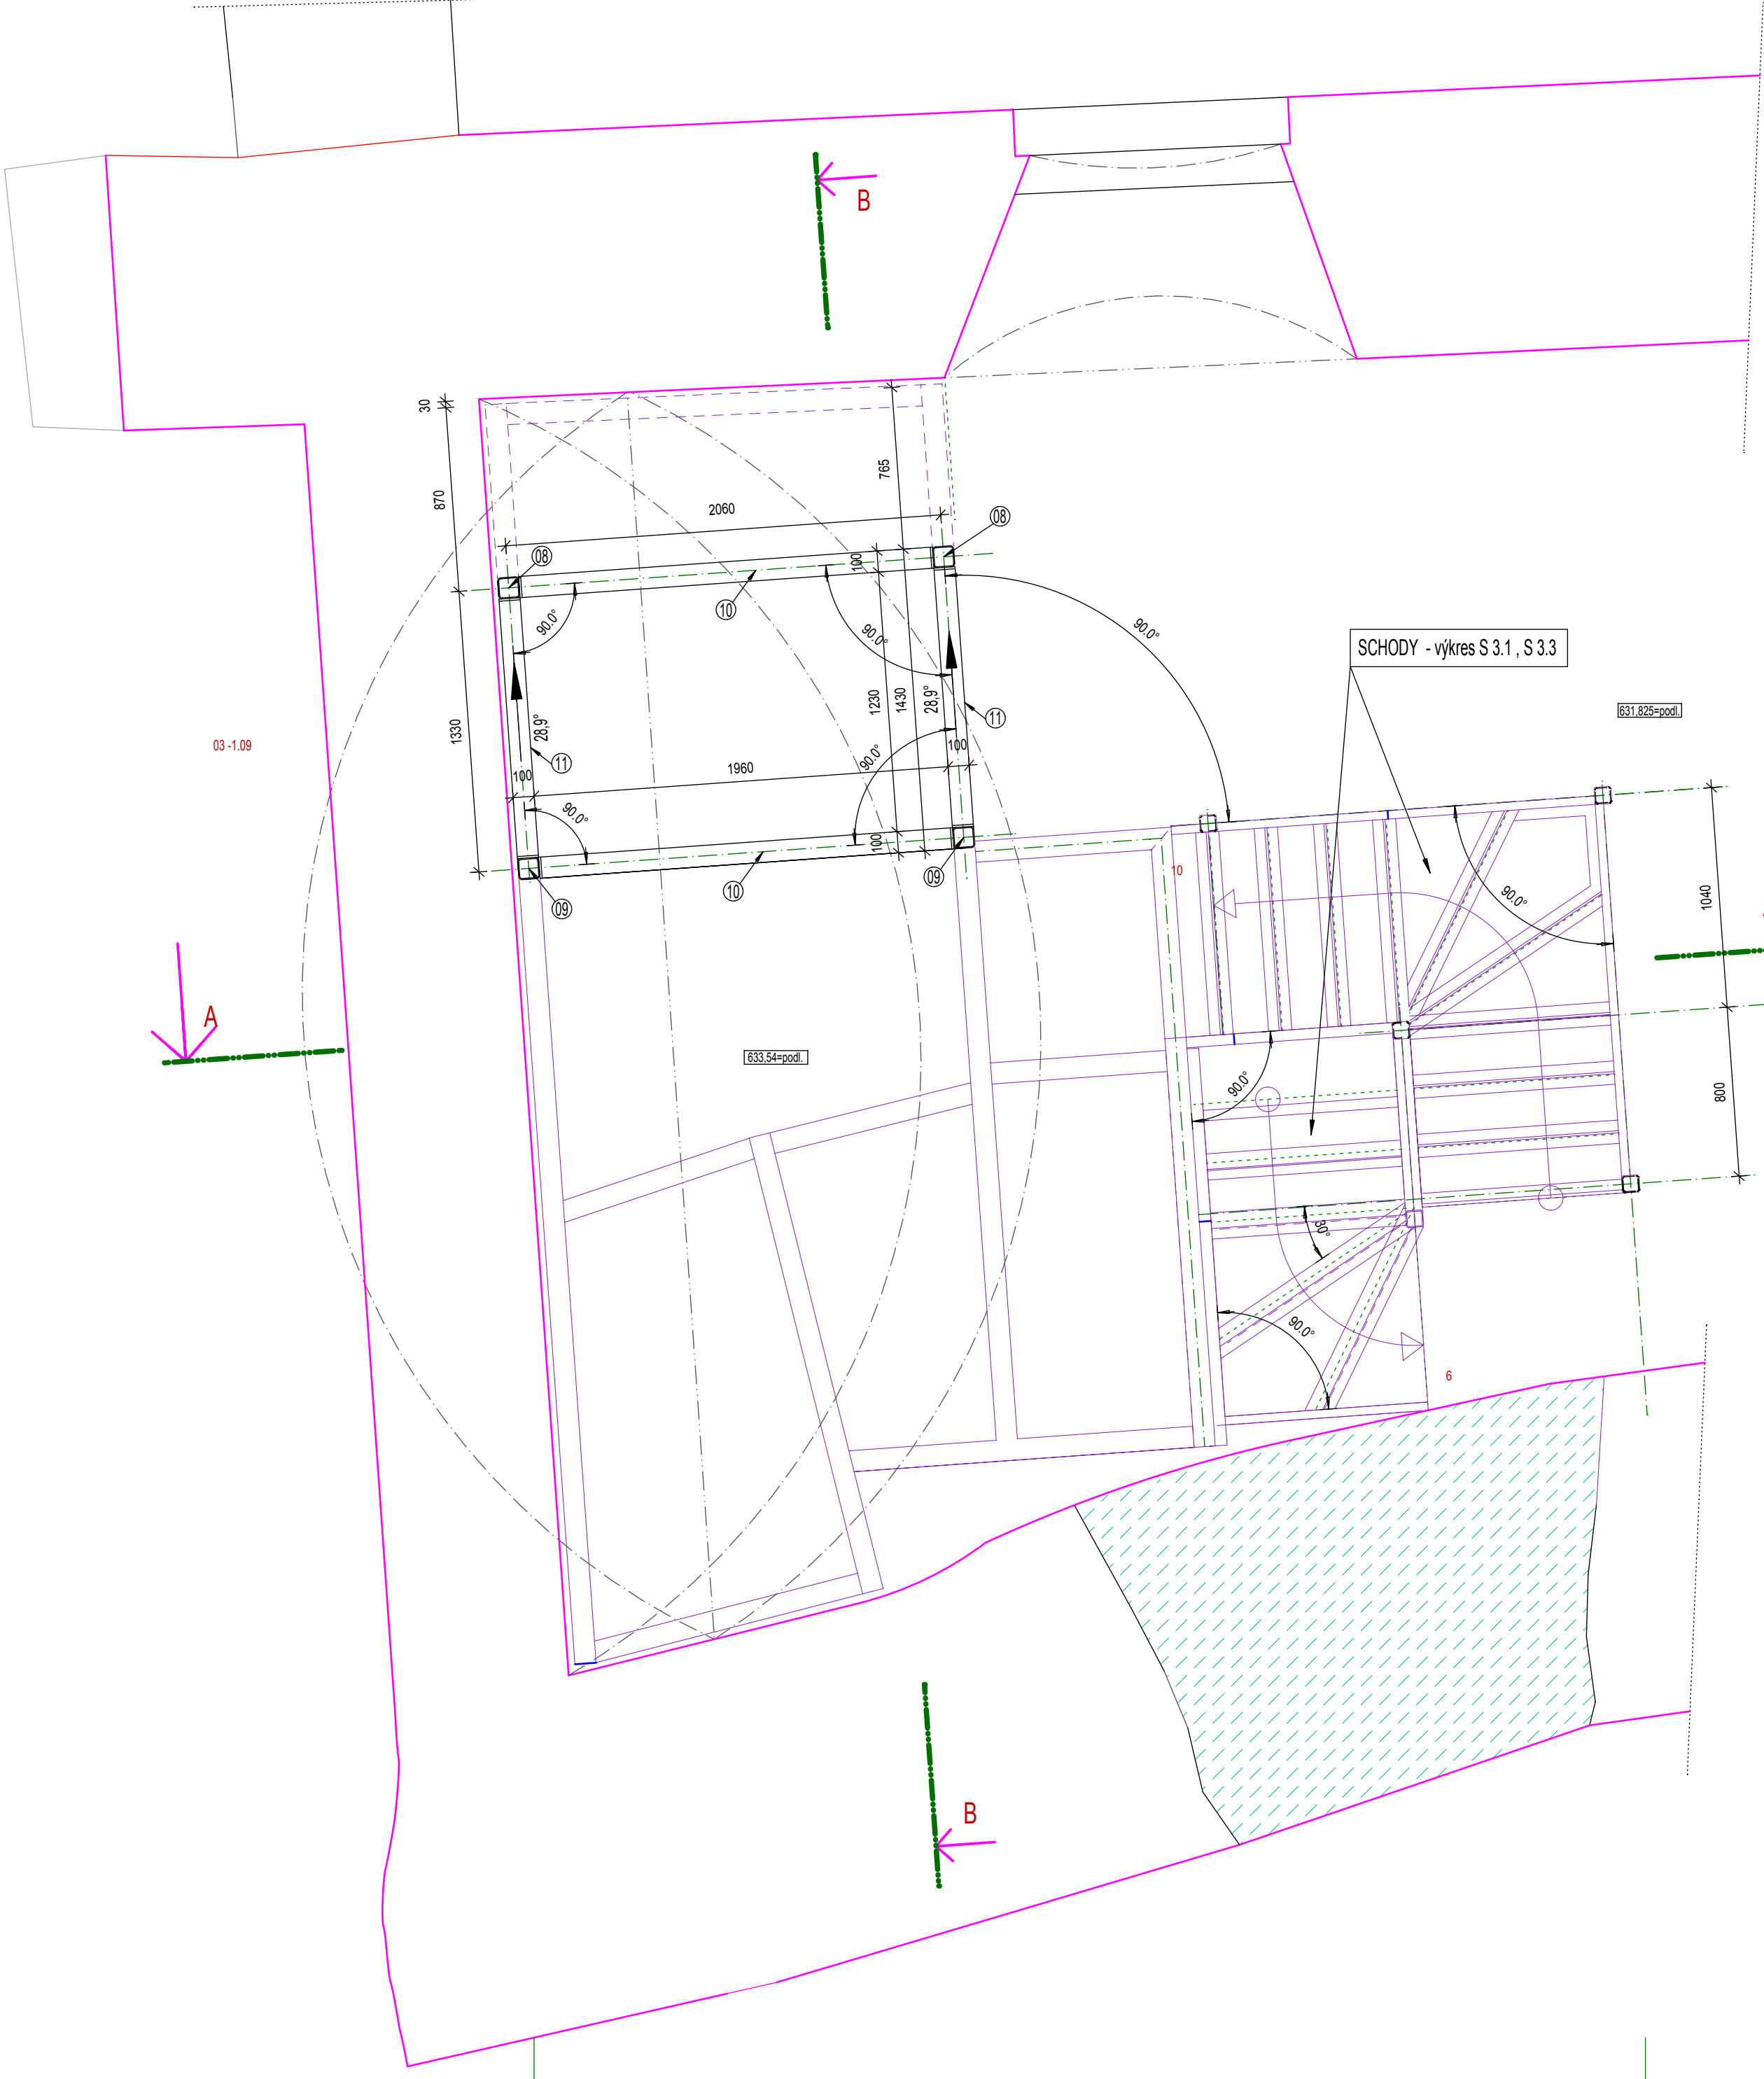


VÝKRES OCEĽOVEJ KONŠTRUKCIE SOC.HYG.ZARIADENIA (KAPITÁNSKY DOM)

VÝKRES TVARU OCEĽOVEJ KONŠTRUKCIE NAD PODORYSOM 2.NP (MEZONETOM)



POVRCHOVÁ ÚPRAVA O.K. - NÁTER :

- 2 x ZÁKLADNÝ (vhodný pre finálny polyuretánový ) NÁTER - všetky položky
- 2 x FINÁLNY POLYURETÁNOVÝ NÁTER - FARBA - RAL 7042 - položky 12 -17 = neuzavreté v konštrukciách

LEGENDA MATERIÁLOV:

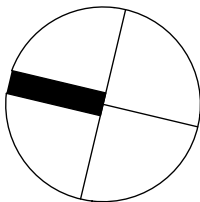
 
 

- EXISTUJÚCE KONŠTRUKCIE KAMENNÝCH MURÍV A KAMENNÝCH KLENIEB
- BUDÚCE KONŠTRUKCIE PODLÁH , STIEN ....

POZNÁMKY:

- VÝKAZ MATERIÁLU - POZRI VÝKRES REZOV A-A , B-B, C-C, D-D, E-E - v.č. S3.3
- DETAILS KOTVENÍ , SPOJOV , ZVARY RIEŠI DIELENSKÁ DOKUMENTÁCIA !
- PRED REALIZÁCIOU BUDE VYKONANÝ ARCHEOLOGICKÝ VÝSKUM - PODĽA NÁLEZOVEJ SITUÁCIE PRISPÔSOBIŤ TECHNICKÉ RIEŠENIE A KONŠTRUKCIE , TOTO RIEŠENIE JE N U T N É ODSÚHLASIŤ S PROJEKTANTOM STATIKY !!!
- VÝKAZ PRVKOV STUPŇOV SCHODÍSK - VIĎ STAVEBNÁ ČASŤ STAVEBNÉHO OBJEKTU !

- Všetky rozmery je nutné overiť priamo na stavbe !!!
- Na všetky prvky po overení rozmerov priamo na stavbe je potrebné dodávateľom spracovať výrobnú (dielenskú ) dokumentáciu a odsúhlasiť ju investorom a projektantom!
- Všetky typy stavebných materiálov uvedené v výkresovej dokumentácii sú prezentované len z dôvodu vyšpecifikovania požadovaných technicko-fyzikálnych vlastností . Tieto je nutné bez ohľadu na typ materiálu dodržať !!!

OCEĽ: S235 JRH - EN 10210  
BETÓN : C25/30 - XC3,XF1,XA1,Dmax16(SK) - STN EN 206-1  
BET. OCEĽ: B500St - 10 505 (R)

		SADA Č.:					
±0,000 = 631,065 m.n.m.						<div><div>PROJEKCIA</div><div>Zavacký</div><div>S.R.O.</div><div>Nováková 14, 036 01 MARTIN, SK tel.: 043/422 02 24, www.projekciazavacky.sk</div></div>	
DIEL:		STATIKA					
ZODP. PROJEKTANT:		ING.JOZEF ZÁVACKÝ st.					
PROJEKTANT:		A.SUŠIENKOVÁ		ZÁK. Č.:	A-08-2011		
AUTORI:		ING.ARCH. M. JANOVSKÁ, ING.ARCH. M. ČUTKOVÁ, ING.ARCH. J. DOLEJŠÍ					
SPOLUAUTORI:		ING.ARCH. R. BUČKO, ING.ARCH. M. DZURILLA, ING. V. SLOWIKOVÁ					
HL. PROJEKTANT:		ŠTÚDIO J + J, s.r.o., VYSOKÁ 65, 054 01 LEVOČA					
ZODP. PROJEKTANT:		ING.ARCH. MAGDALÉNA JANOVSKÁ					
INVESTOR:		SLOVENSKÉ NÁRODNÉ MÚZEUM, VAJANSKÉHO NÁBREŽIE Č. 2, P.O.BOX 13, 810 06 BRATISLAVA 16					
NÁZOV AKCIE:		REKONŠTRUKCIA SPIŠSKÉHO HRADU, ROMÁNSKY PALÁC A ZÁPADNÉ PALÁCE				STUPEŇ:	RP
		PROJEKTOVÁ DOKUMENTÁCIA PRE REALIZÁCIU STAVBY				DÁTUM :	09/2011
						MIERKA :	1 : 25
ČASŤ:		E - DOKUMENTÁCIA STAVEBNÝCH OBJEKTOV				ZÁK. Č.:	02/2011
OBJEKT:		SO.03 - SOCIÁLNO-HYGIENICKÉ ZARIADENIE (KAPITÁNSKY DOM)				FORMÁT :	5 x A4
DIEL:		STATIKA				VÝKR. Č.:	S3.2
OBSAH VÝKRESU :		VÝKRES TVARU OCEĽ. KONŠTRUKCIE NAD PODORYSOM 2.NP (MEZONETOM)					