



SO05 B - ODVEDENIE DAŽDOVEJ VODY - 2. ČASŤ

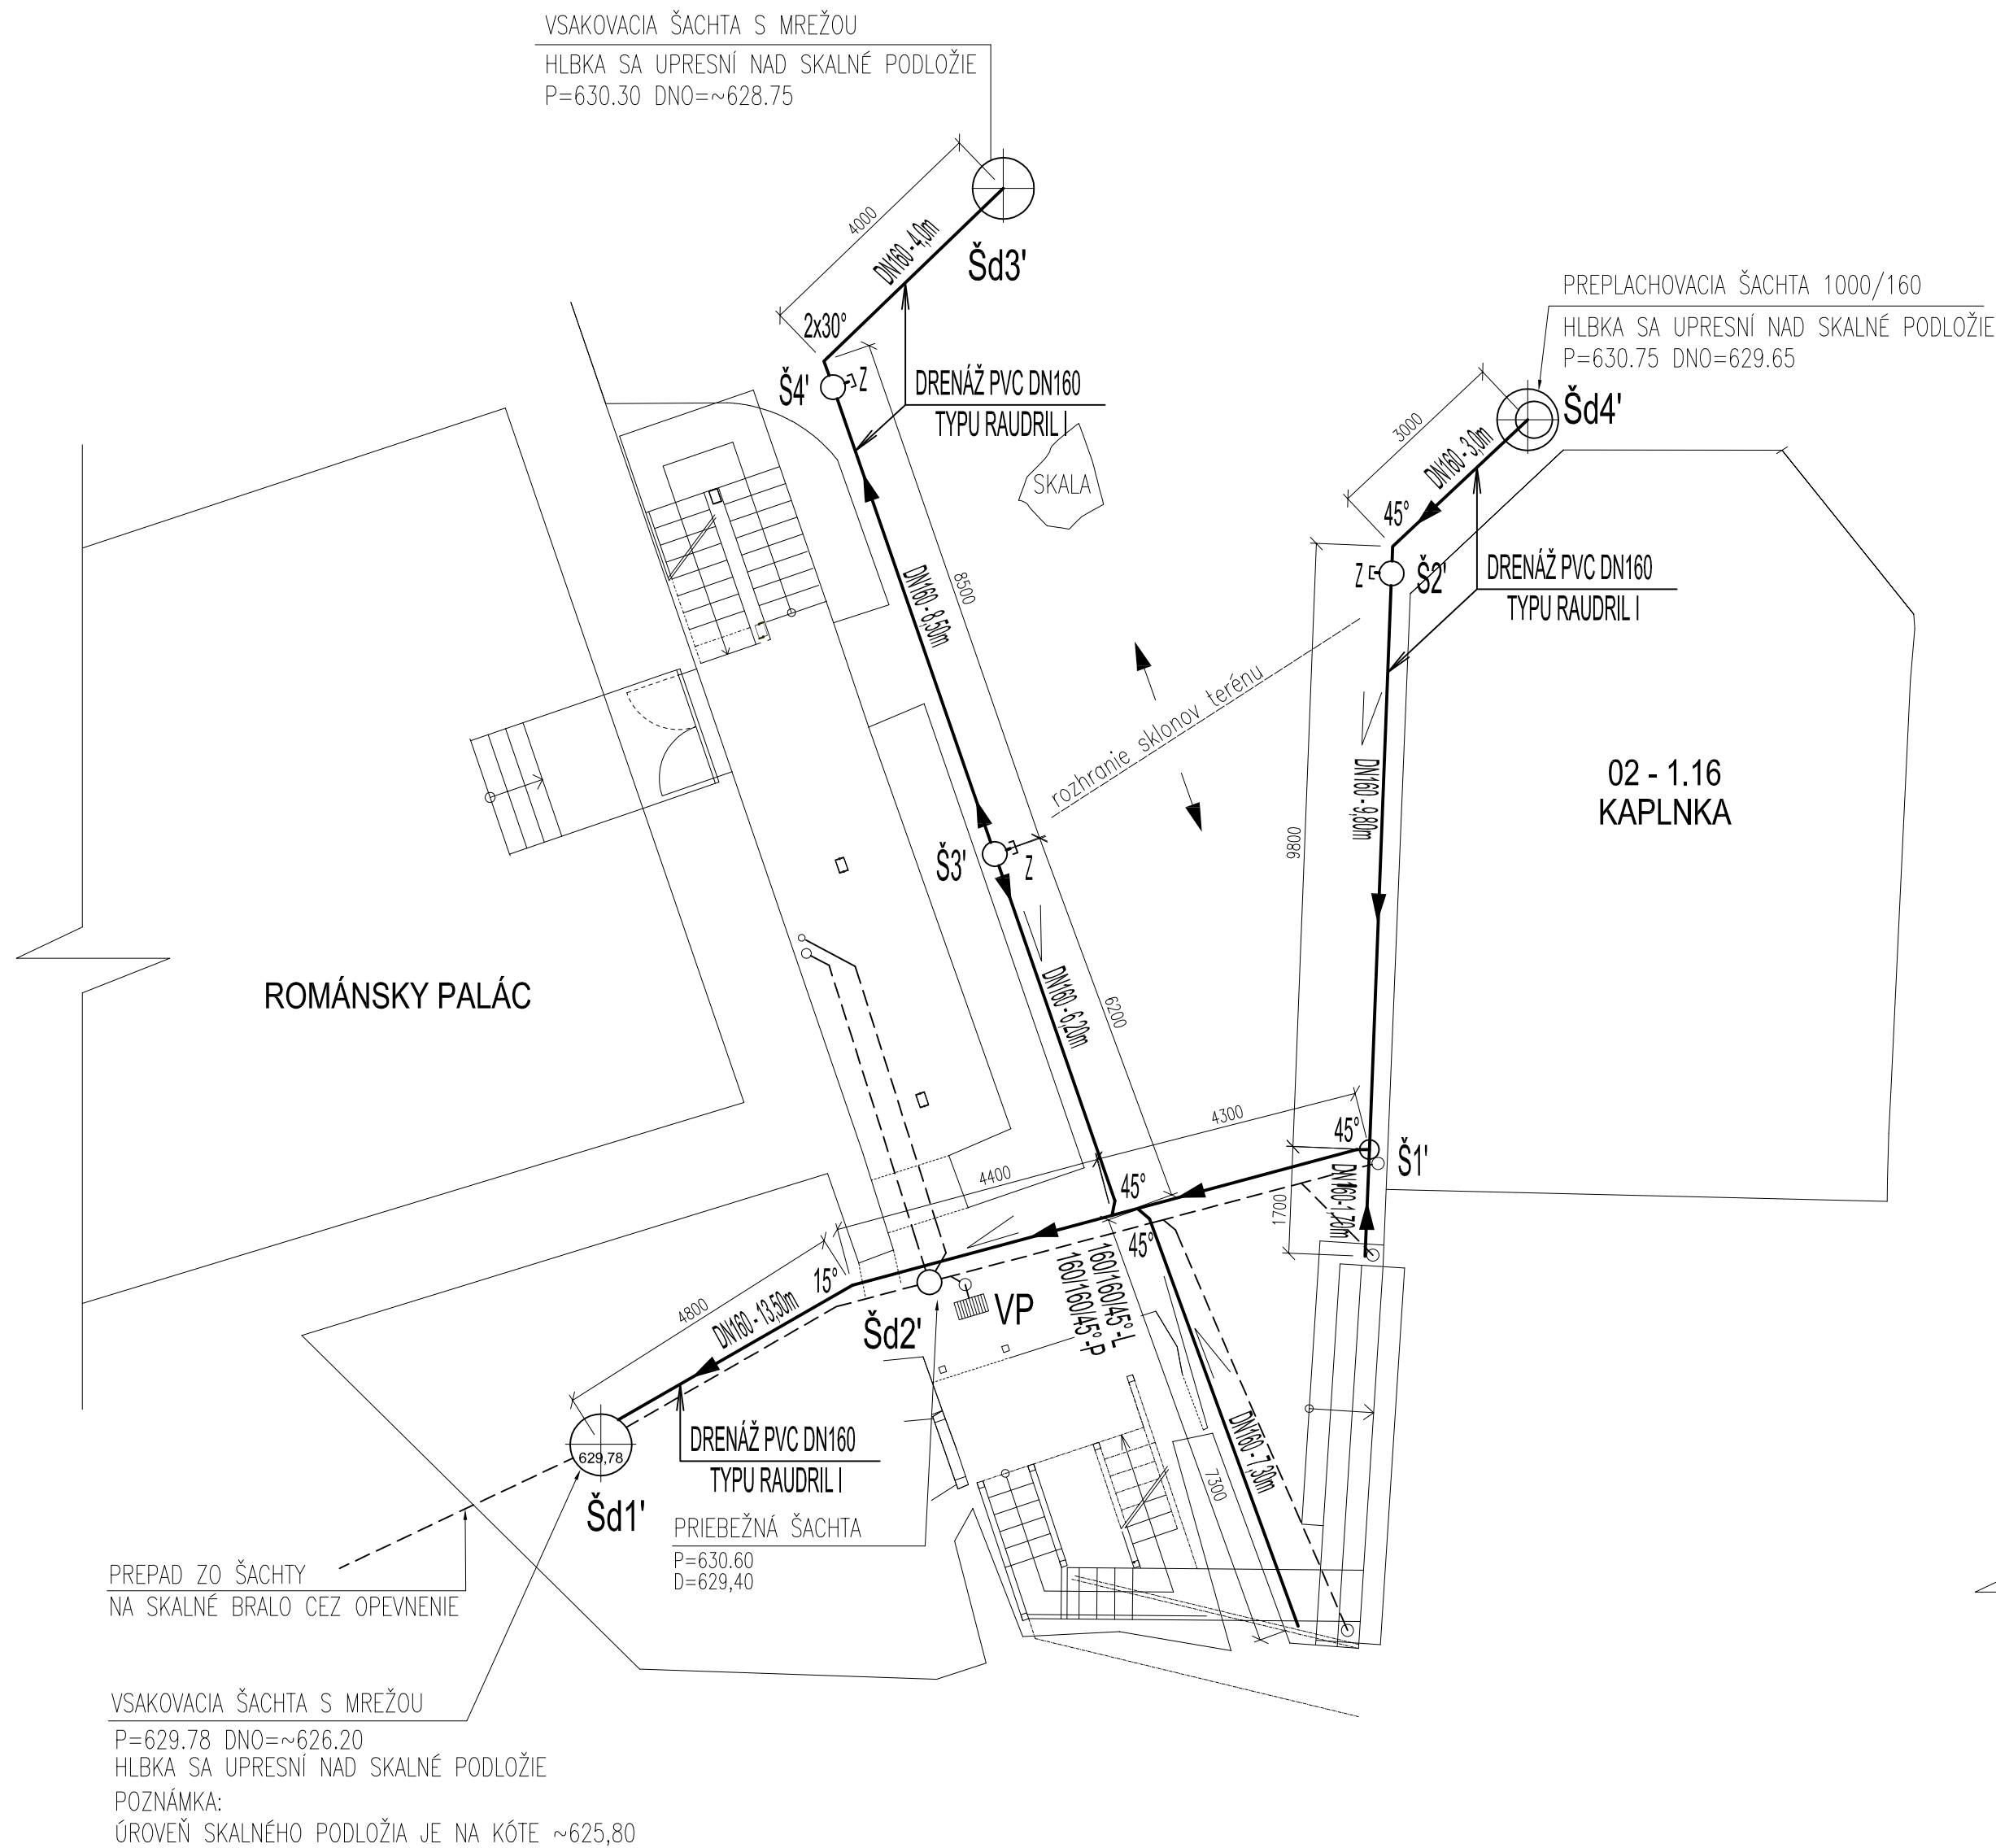

SO05 B - ODVEDENIE DAŽDOVEJ VODY - 1. ČASŤ

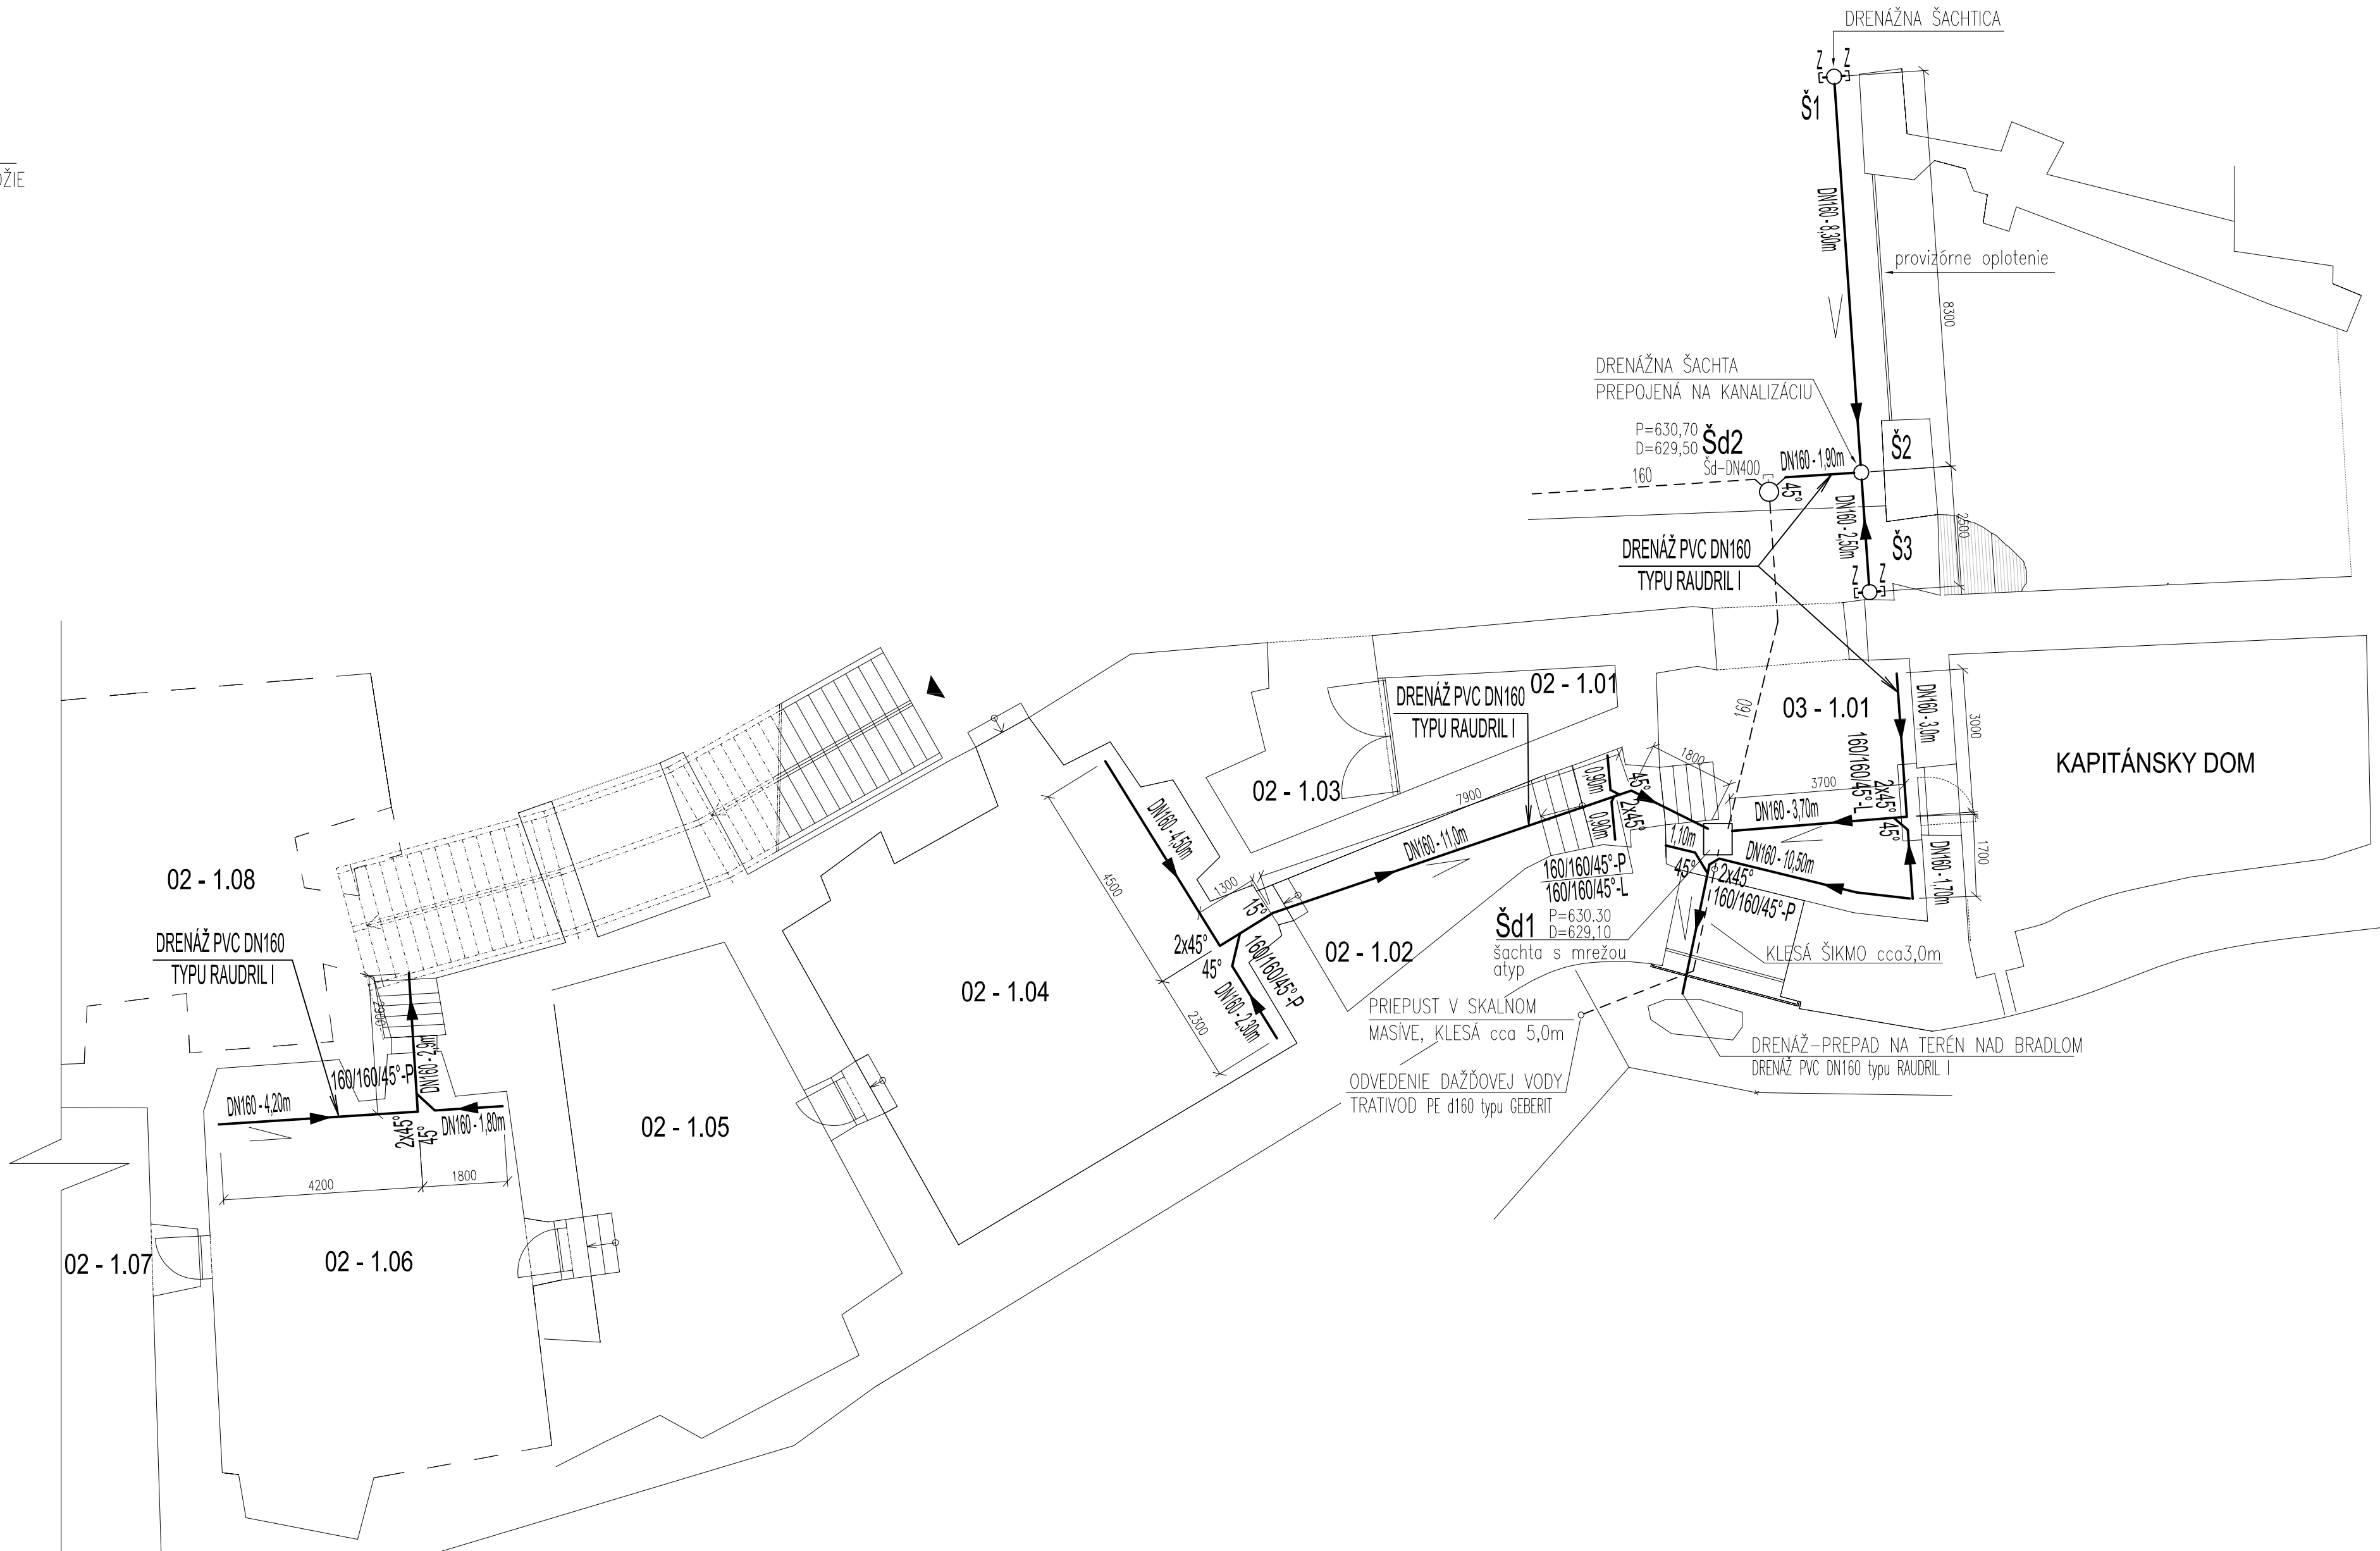

LEGENDA  
DAŽDOVÁ KANALIZÁCIA

D1-D5  
RÚRY PE, TYPU GEBERT  
DAŽDOVÝ ZVOD - DAŽDOVÝ ZVOD DN200 - 2 KS  
- DAŽDOVÝ ZVOD DN150 - 2 KS  
- DAŽDOVÝ ZVOD DN100 - 1 KS

VP  
VPUSŤ JEDNODIELNÝ BSG-S 200

DRENÁŽ

RÚRY PVC, TYPU RAUDRIL I - REHAU

ŠACHTY

Š1', Š2', Š3', Š4'  
Šd1', Šd2', Šd3', Šd4'  
RAUDRIL - KONTROLNÁ A PREPLACHOVACIA ŠACHTA DRENÁŽNA DN15  
3 VÝTOKY RAUDRIL - 7 KS

ŠACHTA NA DAŽDOVEJ KANALIZÁCI 600x600x1200 S ATYP. MREŽOU 600x600  
VÍD STAVEBNÉ ÚPRAVY - 1 KS

ANVA ŠACHTA PLASTOVÁ DN400, RML 3x160 - 1 KS

ANVA ŠACHTA PLASTOVÁ DN400, GD 250 - 1 KS

ŠACHTA Z BET. SKRÚŽI DN1000, VSakovacia S ATYP. MREŽOU - 2 KS


ŠACHTA PLASTOVÁ DN 1000

KONTROLNÁ ŠACHTA, PREPLACHOVACIA - 1 KS


POZNÁMKA

ULOŽENIE DRENÁŽE V HLBKE -1,0m AŽ -1,20m NAD SKALNÝM PODLOŽÍM  
ULOŽENIE DRENÁŽE V ŠTRKU + GEOTEXTILIA  
ULOŽENIE: PRÍPOJOK A ZAISTENIE DO DRENÁŽNÝCH ŠACHTIC SA PRÍSPÔSOBÍ  
EXISTUJÚCEMU STAVU AŽ PO ODKRYTÍ SKALNÉHO PODLOŽIA.  
DAŽDOVÁ KANALIZÁCIA - HLBKA cca 1,20m.  
POTRUBIE KANALIZÁCIE, DRENÁŽE, TVAROVKY, ŠACHTICE - VÍD ŠPECIFIKÁCIA MATERIÁLU.


AUTORIZAČNÁ PEČIATKA

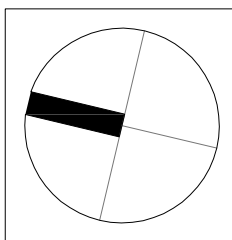

SADA Č.:

 

DIEL:	ZDRAVOTECHNIKA	<b>Termoklima</b> Poprad
ZODP. PROJEKTANT:	ELEONÓRA PAVLANSKÁ	
PROJEKTANT:	ELEONÓRA PAVLANSKÁ	

AUTORI:	ING.ARCH. M. JANOVSKÁ, ING.ARCH. M. ČÚTKOVÁ, ING.ARCH. J. DOLEJŠÍ	
SPOLIAUTORI:	ING.ARCH. R. BUČKO, ING.ARCH. M. DŽURILLA, ING. V. SLOWIKOVÁ	
HL. PROJEKTANT:	ŠTUDIO J + J s.r.o., VYSOKÁ 65, 054 01 LEVOČA	
ZODP. PROJEKTANT:	ING.ARCH. MAGDALÉNA JANOVSKÁ	
INVESTOR:	SLOVENSKÉ NÁRODNÉ MÚZEUM, VAJANSKÉHO NÁBŘEŽIE Č. 2, P.O.BOX 13, 810 06 BRATISLAVA 16	
NÁZOV AKCIE:	REKONŠTRUKCIA SPIŠSKÉHO HRADU, ROMÁNSKY PALÁC A ZÁPADNÉ PALÁCE PROJEKT PRE REALIZÁCIU STAVBY	STUPEŇ: RP
ČASŤ:	E - DOKUMENTÁCIA STAVEBNÝCH OBJEKTOV	DÁTUM: 09/2011
OBJEKT:	SO05 B - ODVEDENIE DAŽDOVEJ VODY	MIERKA: 1 : 100
DIEL:	ZDRAVOTECHNIKA	ZÁK. Č.: 02/2011
OBSAH VÝKRESU:	MONTÁŽNA SCHÉMA - DRENÁŽ	FORMÁT: 8 x A4
		VÝKR. Č.: 305