



Urząd Miejski

ul. Słowackiego 4,
47-420 Kuźnia Raciborska
e-mail: umkuznia@wp.pl
www.kuzniaraciborska.pl
NIP 639-10-02-778

Sekretariat

tel. (032) 419-14-17,
419-13-51, 419-14-43,
fax. (032) 419-14-32,

**Referat Inwestycji, Budownictwa
i Gospodarki Mieszkaniowej**
- Gospodarka Mieszkaniowa
419-12-24 (lub wew. 119)
- Inwestycje i Budownictwo
419-14-54 (lub wew. 119, 113)

**Referat Gospodarki
Nieruchomościami, Rolnictwa
i Ochrony Środowiska**
- Gospodarka Nieruchomościami
419-14-65 (lub wew. 111, 124)
- Rolnictwo i Ochrona Środowiska
(wew. 107)

Referat Obywatelski
- Ewidencja Działalności Gospo-
darczej 419-14-18 (lub wew. 108)
- Ewidencja Ludności i Dowody
Osobiste 419-14-34 (lub w. 118)

Referat Organizacyjny
- Informatyk/ Redakcja BIP
419-10-71 (lub wew. 106),
- Kadry/Administracja (wew. 103),

Referat Finansowo Budżetowy
419-14-65 (lub wew. 112, 123).

Referat Podatkowo Kasowy
419-14-77
- Podatki (wew. 122)
- Kasa (wew. 109)

Biuro Rady Miejskiej
419-14-88 (lub wew. 120)

Gminne Centrum Reagowania
419-10-83 (wew. 105)

Urząd Stanu Cywilnego
419-14-69 (lub wew. 114)

Biuro Paspportowe
419-14-69 (lub wew. 114)
czynne w godzinach pracy
Urzędu Miejskiego
z wyłączeniem czwartku.

Godziny przyjmowania petentów:
poniedziałek - środa: 8.00 - 15.00
czwartek: 8.00 - 17.00
piątek: 8.00 - 14.00

**Gminne Przedsiębiorstwo Wodociągów
i Kanalizacji sp. z o.o**
47-420 Kuźnia Raciborska
ul. Klasztorna 45

Dotyczy: Uzgodnienia przebiegu oraz wydania zezwolenia na lokalizację w pasie drogowym drogi gminnej sieci wodociągowej i kanalizacji sanitarnej.

W odpowiedzi na wniosek z dnia 17.01.2022 r. (data wpływu 20.01.2022 r) informuję, że wyrażamy zgodę na umieszczenie w działkach nr 711/9, 711/10, 711/11, 711/12, 711/13, 711/16, 711/17, 711/8, 711/19, 711/20, 711/21, 711/22, 711/23, 711/24, 711/25, 711/26, 711/27, 711/28, 711/29, 711/30, 711/31, 711/32, 711/33, 711/34, 711/35, 711/36 położonych w Kuźni Raciborskiej, będącej własnością Gminy Kuźnia Raciborska urządzeń, w postaci sieci wodociągowej i sieci kanalizacji sanitarnej, zgodnie z lokalizacją przedstawioną na planach zagospodarowania terenu przy zachowaniu następujących warunków


1. Umieszczenie sieci wodociągowej i sieci kanalizacji sanitarnej należy wykonać metodą bezinwazyjną (przewiert sterowany, przecisk), lub rozkopem.
2. Odtworzenie terenów gminnych o nawierzchni bitumicznej, należy przyjąć jak dla kategorii ruchu KR3, przyjmując:
 - warstwa ścieralna z betonu asfaltowego AC11S grubości 5 cm.;
 - warstwa wiążąca z betonu asfaltowego AC16W grubości 6 cm;
 - podbudowa pomocnicza z kruszywa łamanego stabilizowanego mechanicznie, gr. 30 cm.
3. Odtworzenie terenów gminnych o nawierzchni utwardzonej nieulepszanej wykonać z kruszywa łamanego stabilizowanego mechanicznie, gr. 20 cm.
4. Odtworzenie terenów zielonych wykonać humusem z obsianiem trawą.
5. Odtworzenie terenów o nawierzchni bitumicznej wykonać w całej szerokości jezdni w miejscu prowadzonych prac.
6. Urząd Miejski w Kuźni Raciborskiej nie bierze odpowiedzialności za ewentualne uszkodzenia sieci z przyłączami oraz jej elementów, przy wykonywaniu robót utrzymaniowych na w/w drogach.
7. Utrzymanie sieci wraz z przyłączami oraz jej elementami (studnie, zawory) należy do jej posiadacza (właściciela).
8. Warunkiem uzyskania zezwolenia na zajęcie pasa drogowego w/w terenu jest opracowanie projektu organizacji ruchu i zabezpieczenia robót zgodnie z rozporządzeniem Ministra Infrastruktury z dnia 23 września 2003 r. w sprawie szczegółowych warunków zarządzania ruchem na drogach (Dz. U. z 2003 r., nr 177, poz. 1729).

Załącznikiem do niniejszego pisma jest uzgodniona mapa lokalizacji projektowanych urządzeń, w skali 1:500.

Otrzymują:

1. Adresat.
2. a/a

Z up. BURMISTRZA
Z powołaniem
PIOTR STARON
KIEROWNIK REFERATU
INWESTYCI I BUDOWNICTWA

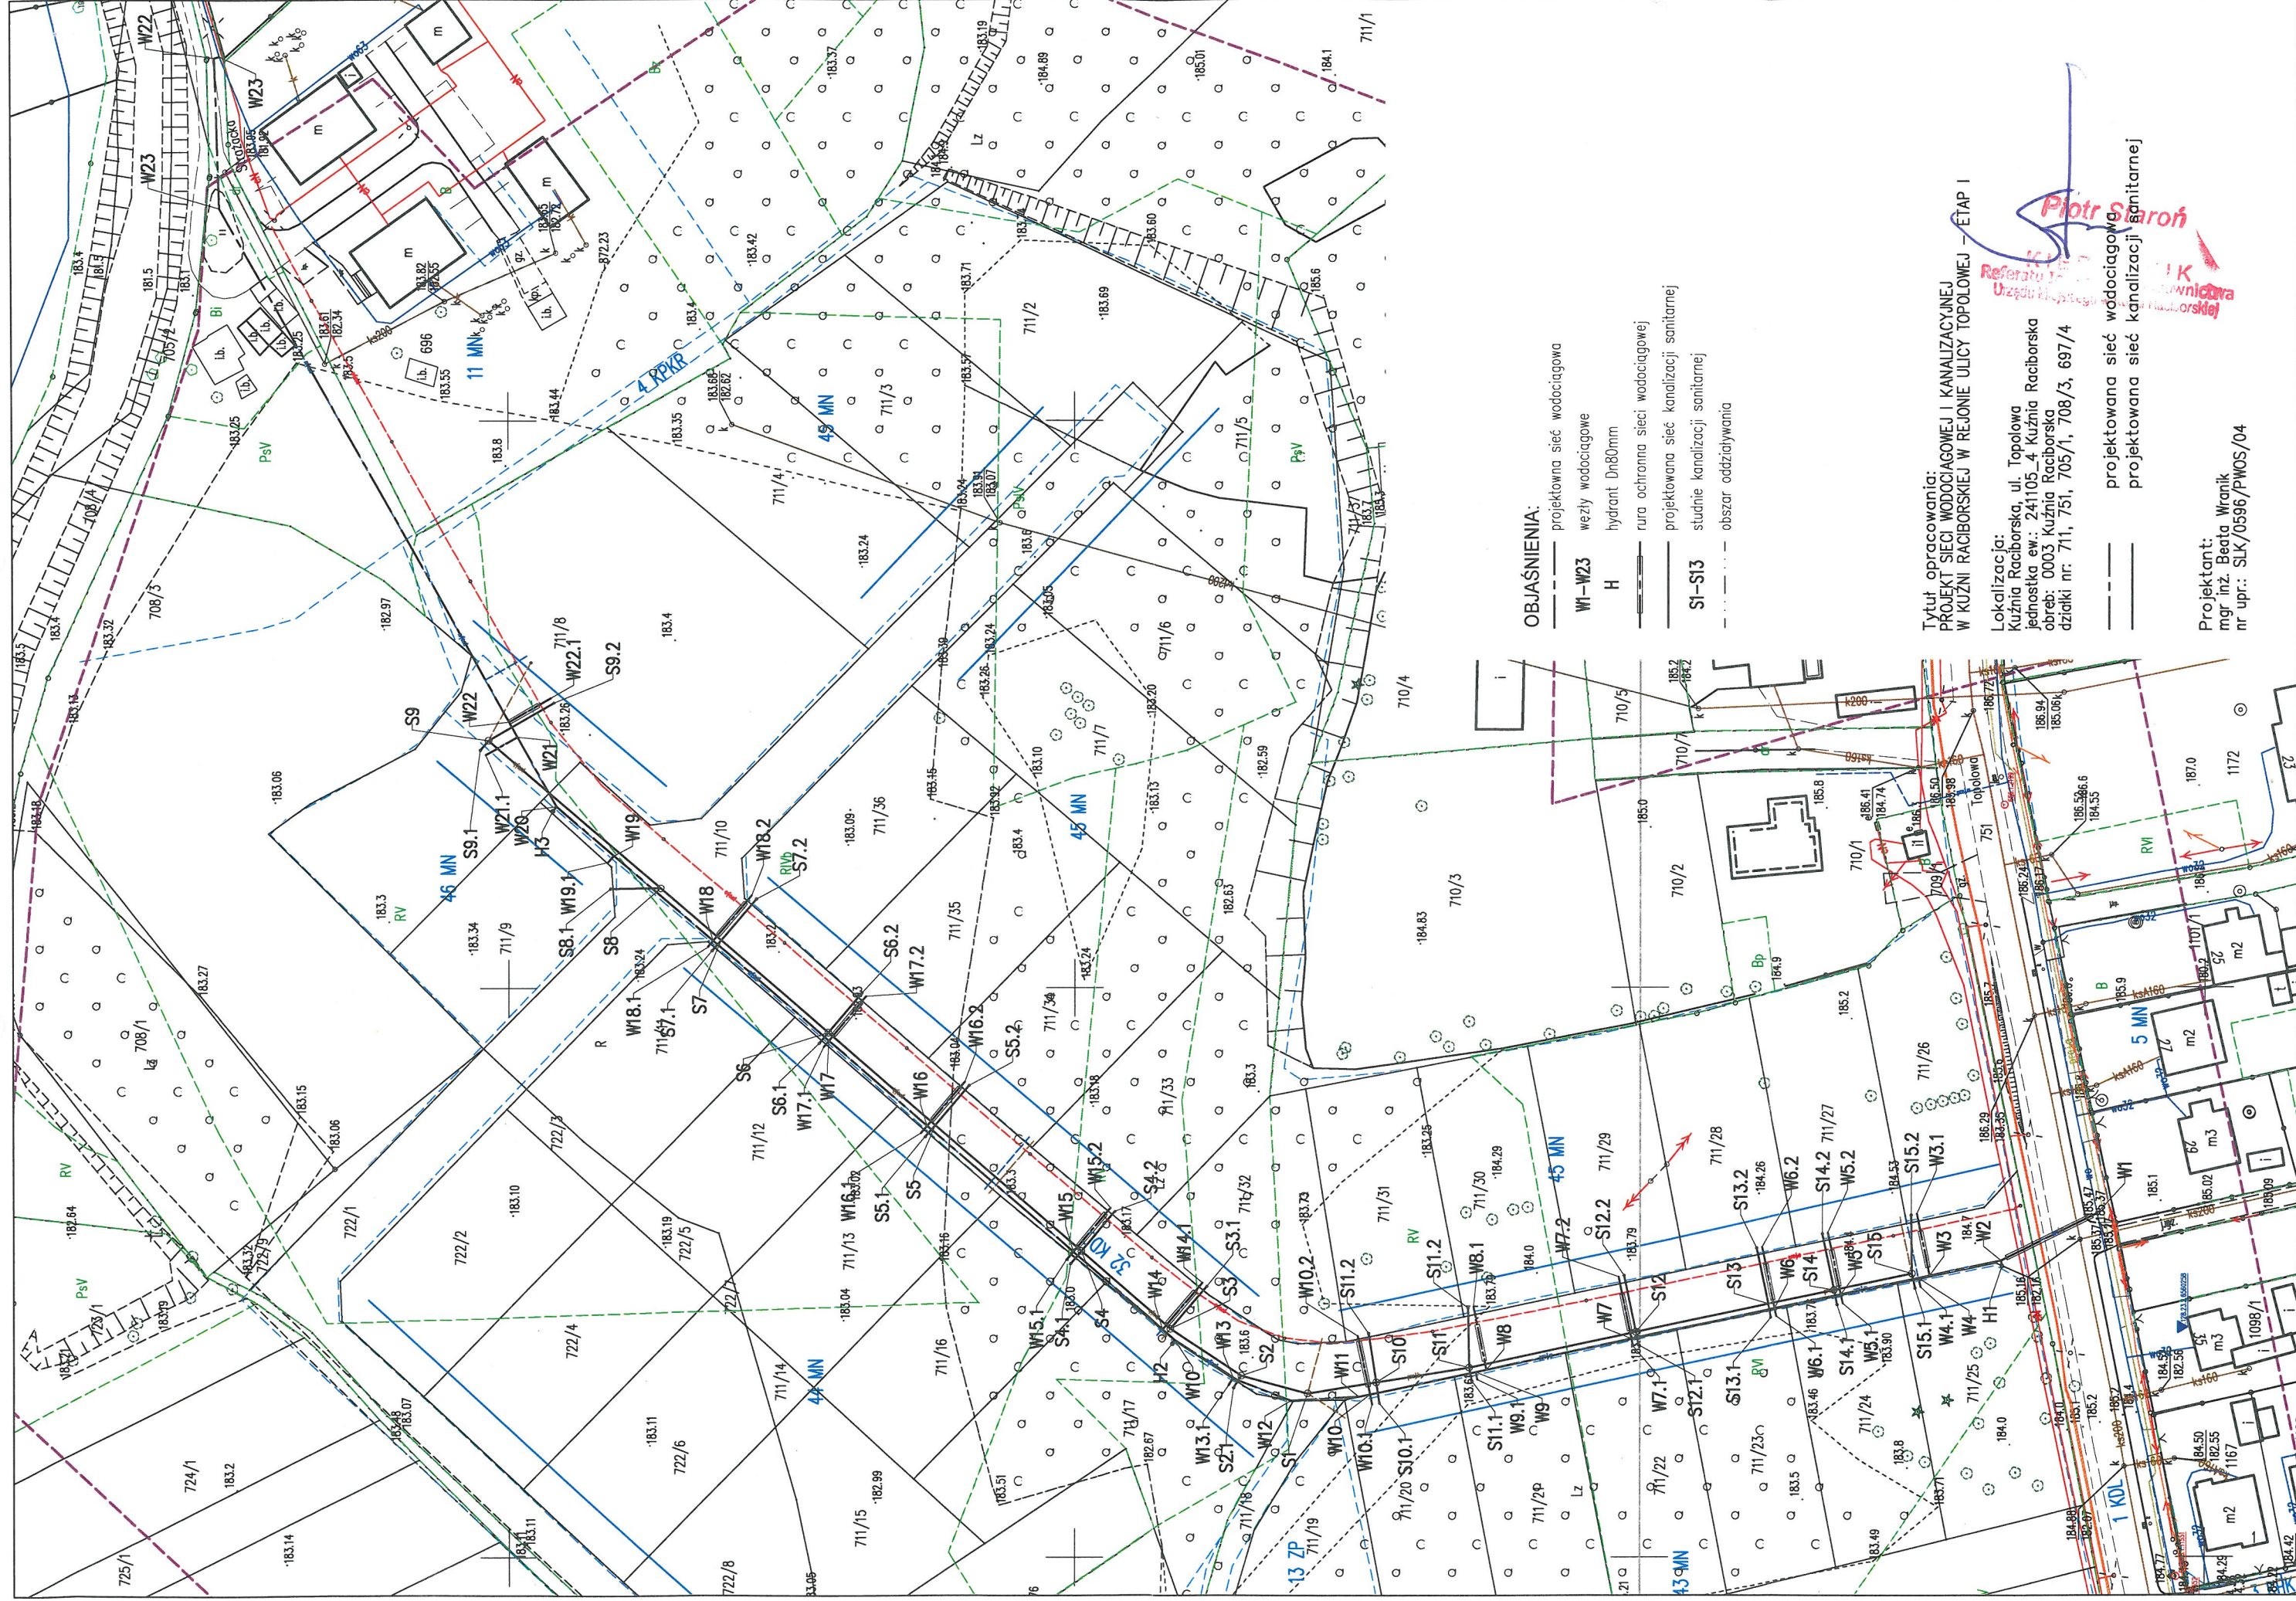

OBJAŚNIENIA:

- projektowana sieć wodociągowa
- W1-W23 węzły wodociągowe
- H hydrant Dn80mm
- rura ochronna sieci wodociągowej
- projektowana sieć kanalizacji sanitarnej
- S1-S13 studnie kanalizacji sanitarnej
- - - - - obszar oddziaływania

Tytuł opracowania:
PROJEKT SIECI WODOCIĄGOWEJ I KANALIZACYJNEJ
W KUZNI RACIBORSKIEJ W REJONIE ULICY TOPOLOWEJ – ETAP I

Lokalizacja:
Kuznia Raciborska, ul. Topolowa
jednostka ew.: 241105_4 Kuznia Raciborska
obrob.: 0003 Kuznia Raciborska
działki nr: 711, 751, 705/1, 708/3, 697/4

— projektowana sieć wodociągowa
— projektowana sieć kanalizacji sanitarnej

Projektant:
mgr inż. Beata Wranik
nr upr.: SLK/0596/PWOS/04

Piotr Saron
Referat 15.01
Urząd Miasta Raciborskiego
SLK
Kuznia Raciborska
Kanalizacyjna