

GEODEZJA PASKUDA SP.J

ul. Henryka Pobożnego 6

47-400 Racibórz

NIP: 639-201-52-63

geodezja.paskuda@gmail.com


www.geodezja-paskuda.pl

Mapa do celów projektowych

Data:	04.02.2022	skala	1:500
Pomierzył	Krzysztof Paskuda		
Opracował	Krzysztof Paskuda		
Sprawił	Plott Paskuda		

SG 6642.2.375.2022  
LbL wps: 2010 s.6 Amwidam  
woj. śląskie  
powiat raciborski  
jednostka ewidencyjna: Kuźnia Raciborska-m  
obręb: KUŹNIA RACIBORSKA (3)  
obiekt: ul. Strazacka

Mapa: 6.128.23.14.2.1  
6.128.23.14.2.3

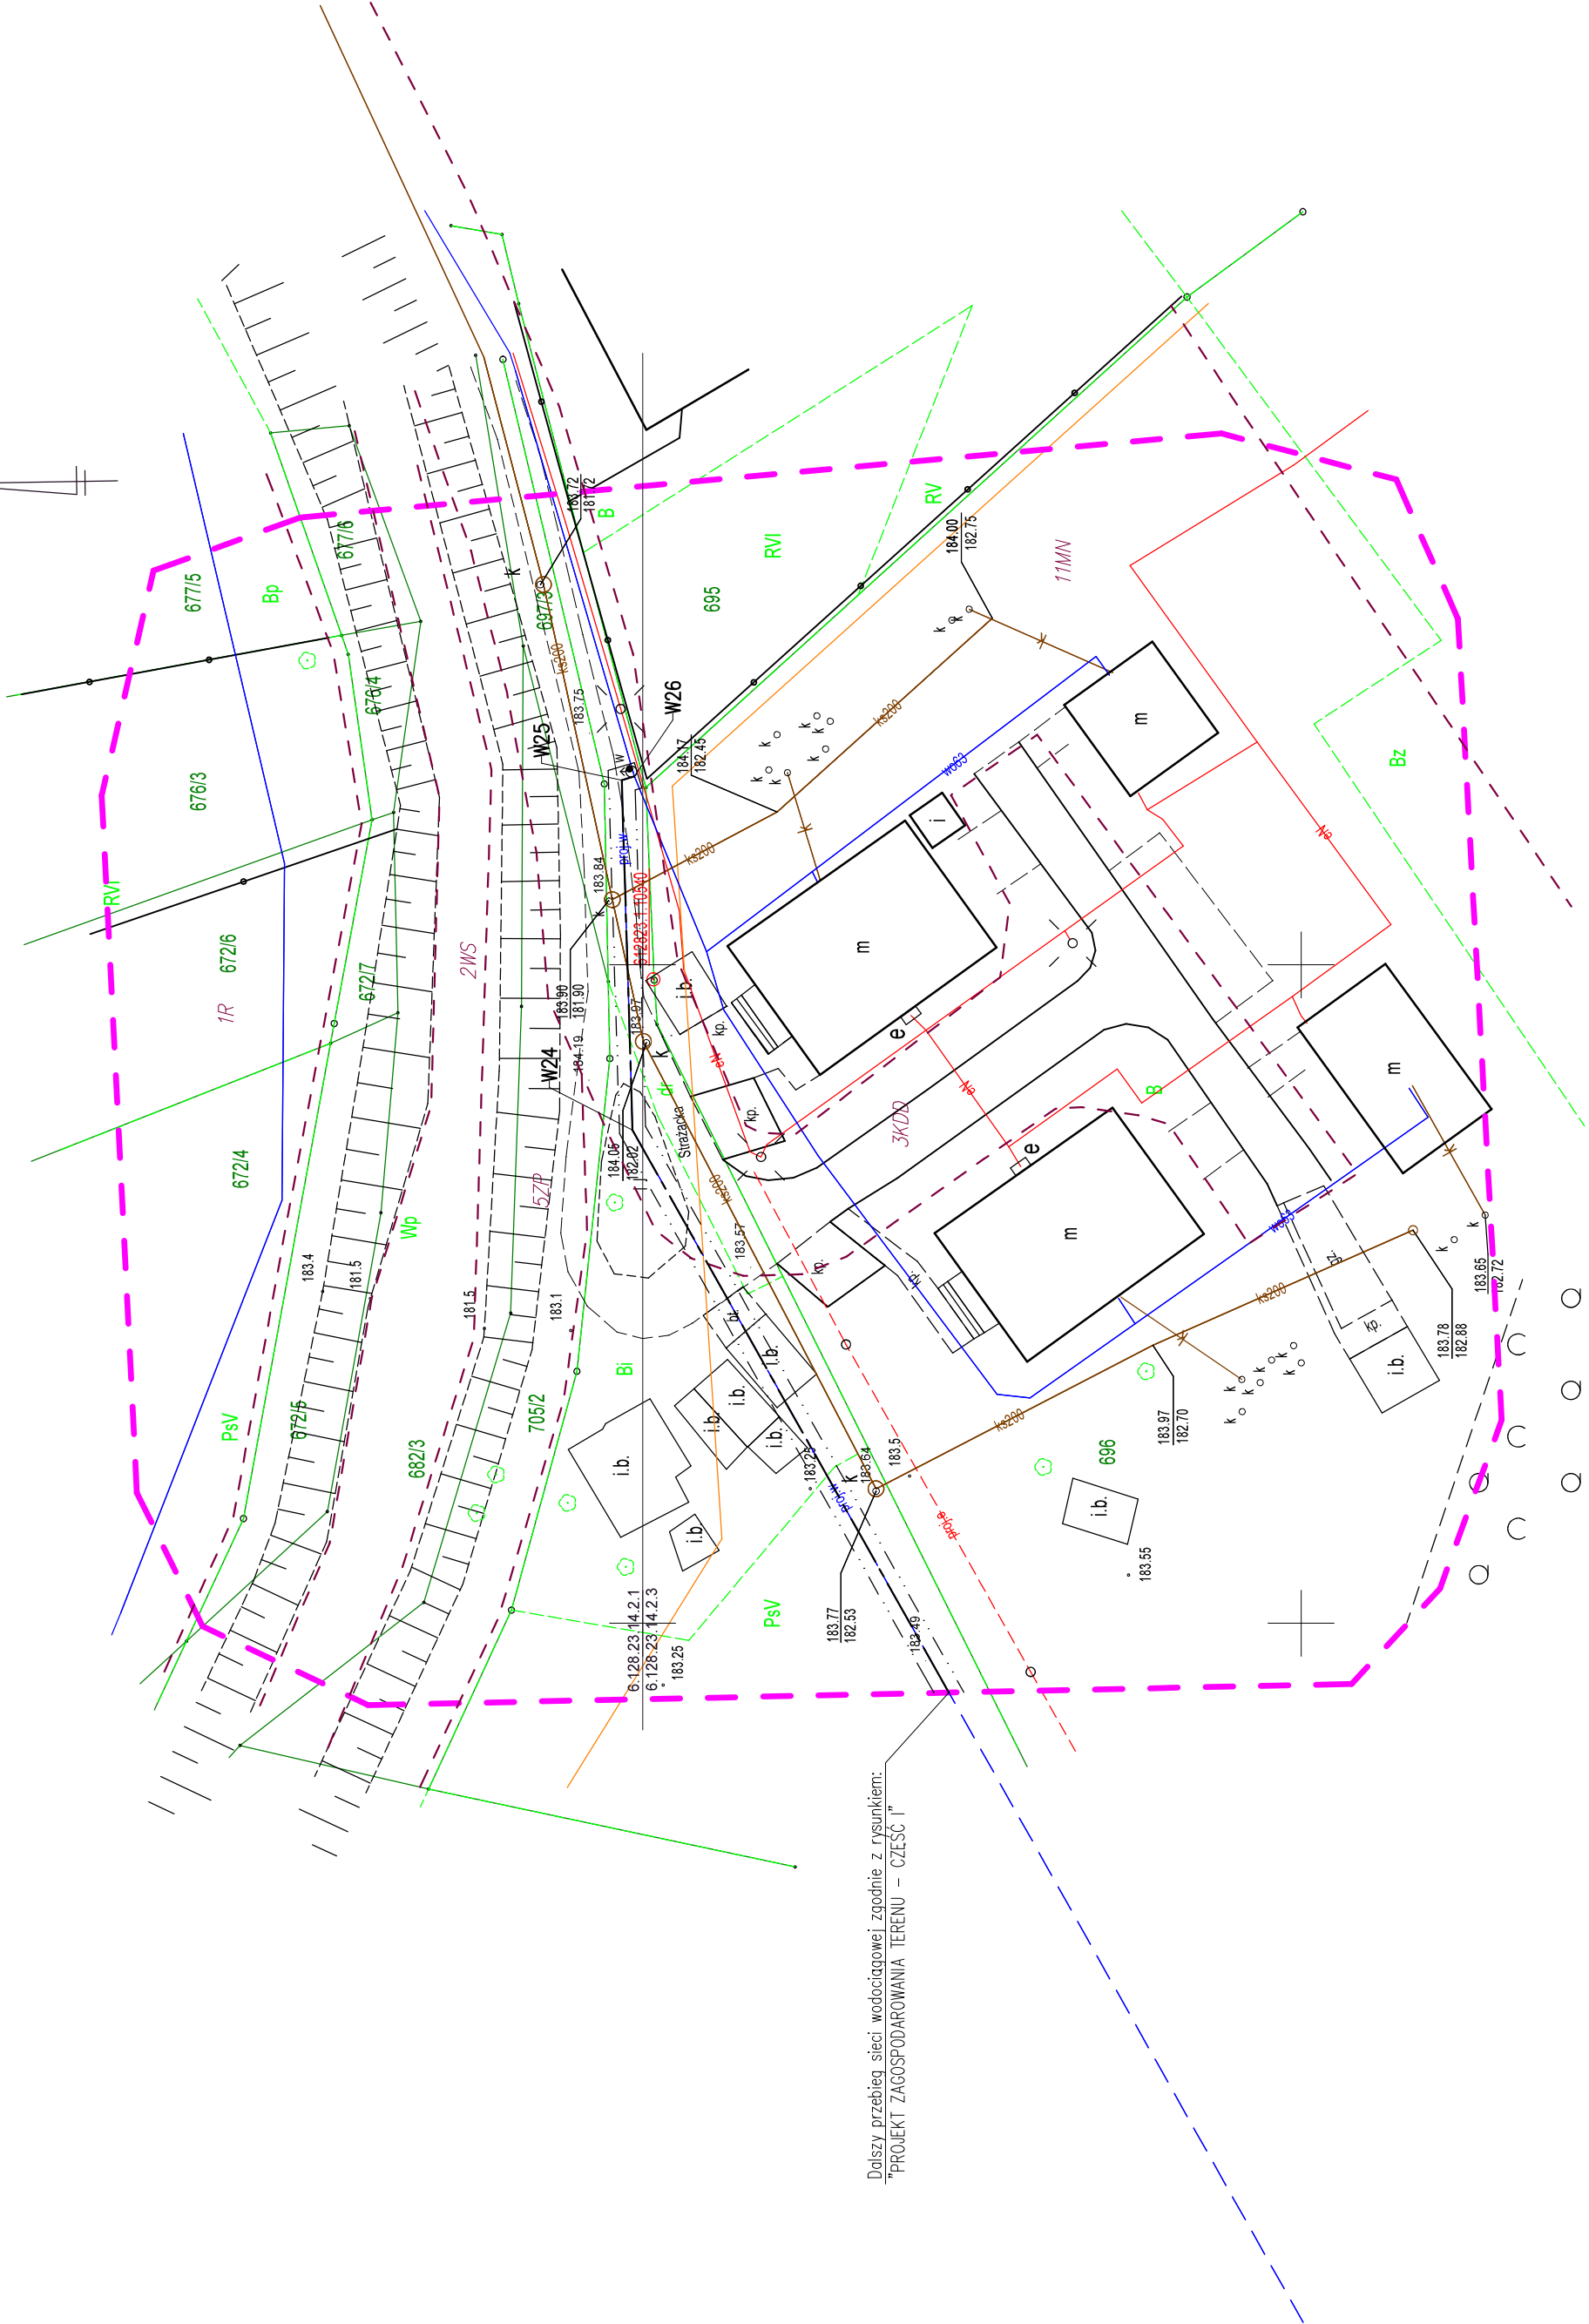

"PROJEKT ZAGOSPODAROWANIA TERENU - CZĘŚĆ I"

Numeryczna mapa jednostkowa zasadnicza  
Mapa powstała z wektoracji rastra mapy zasadniczej  
uzupełnionej o dane wektorowe. Z zastosowaniem symboliki nieobowiązującej  
już instrukcji K-1- mapa zasadnicza z 1988r., dostępnej na stronie [www.gugik.gov.pl](http://www.gugik.gov.pl)  
Nie badano słuszności gruntu na przedmiotowej działce  
Nie wyklucza się istnienia w terenie innych nie wykazanych na mapie urządzeń sieci  
uzbrojenia terenu, które nie były zgłoszone do inwentaryzacji powykonawczej  
Brak projektów z narady koordynacyjnej w zakresie opracowania.  
--- linie rozgraniczające tereny o różnych przeznaczeniach  
lub różnych zasadach zagospodarowania  
11MN oznaczenia z miejscowego planu zagospodarowania przestrzennego


Nr oraz data sporządzenia dokumentu zawierającego wyniki pomiarów weryfikacji	Protokół weryfikacji nr: P.241.1.2022.371 data: 28-12-2022	
Imię i nazwisko oraz nr uprawnień zawodowych kierownika prac	Piotr Paskuda nr upr: 17553 zakres 1,2	

OBJAŚNIENIA:

— projektowana sieć wodociągowa  
W24—W26 wezły wodociągowe  
--- obszar oddziaływania

UWAGI:  
1) Projekt zagospodarowania terenu należy rozpatrywać łącznie z projektem rysunku oraz opisanym technicznym.  
2) Wszelkie zmiany i poprawki w trakcie realizacji należy konsultować z projektantem.

OBŚCZAR ODDZIAŁYWANIA PROJEKTOWANEJ SIECI WODOCIĄGOWEJ I KANALIZACYJNEJ NIE WYKRACZA POZA GRANICE DZIAŁEK OBIĘTYCH OPRACOWANIEM

 <div>PROJEKT Beata Wraniak</div>		47-400 Racibórz, ul. Słalowa 4 tel.: 32 724 26 65 e-mail: b.wraniak@op.pl	
NAZWA PROJEKTU	Budowa sieci wodociągowo-kanalizacyjnej w gminnej drodze wewnętrznej w Kuźni Raciborskiej		
LOKALIZACJA	Kuźnia Raciborska, ul. Topolowa, ul. Strazacka dz. nr 751, 708/3, 711/8, 711/9, 711/10, 711/11, 711/12, 711/13, 711/16, 711/17, 711/18, 