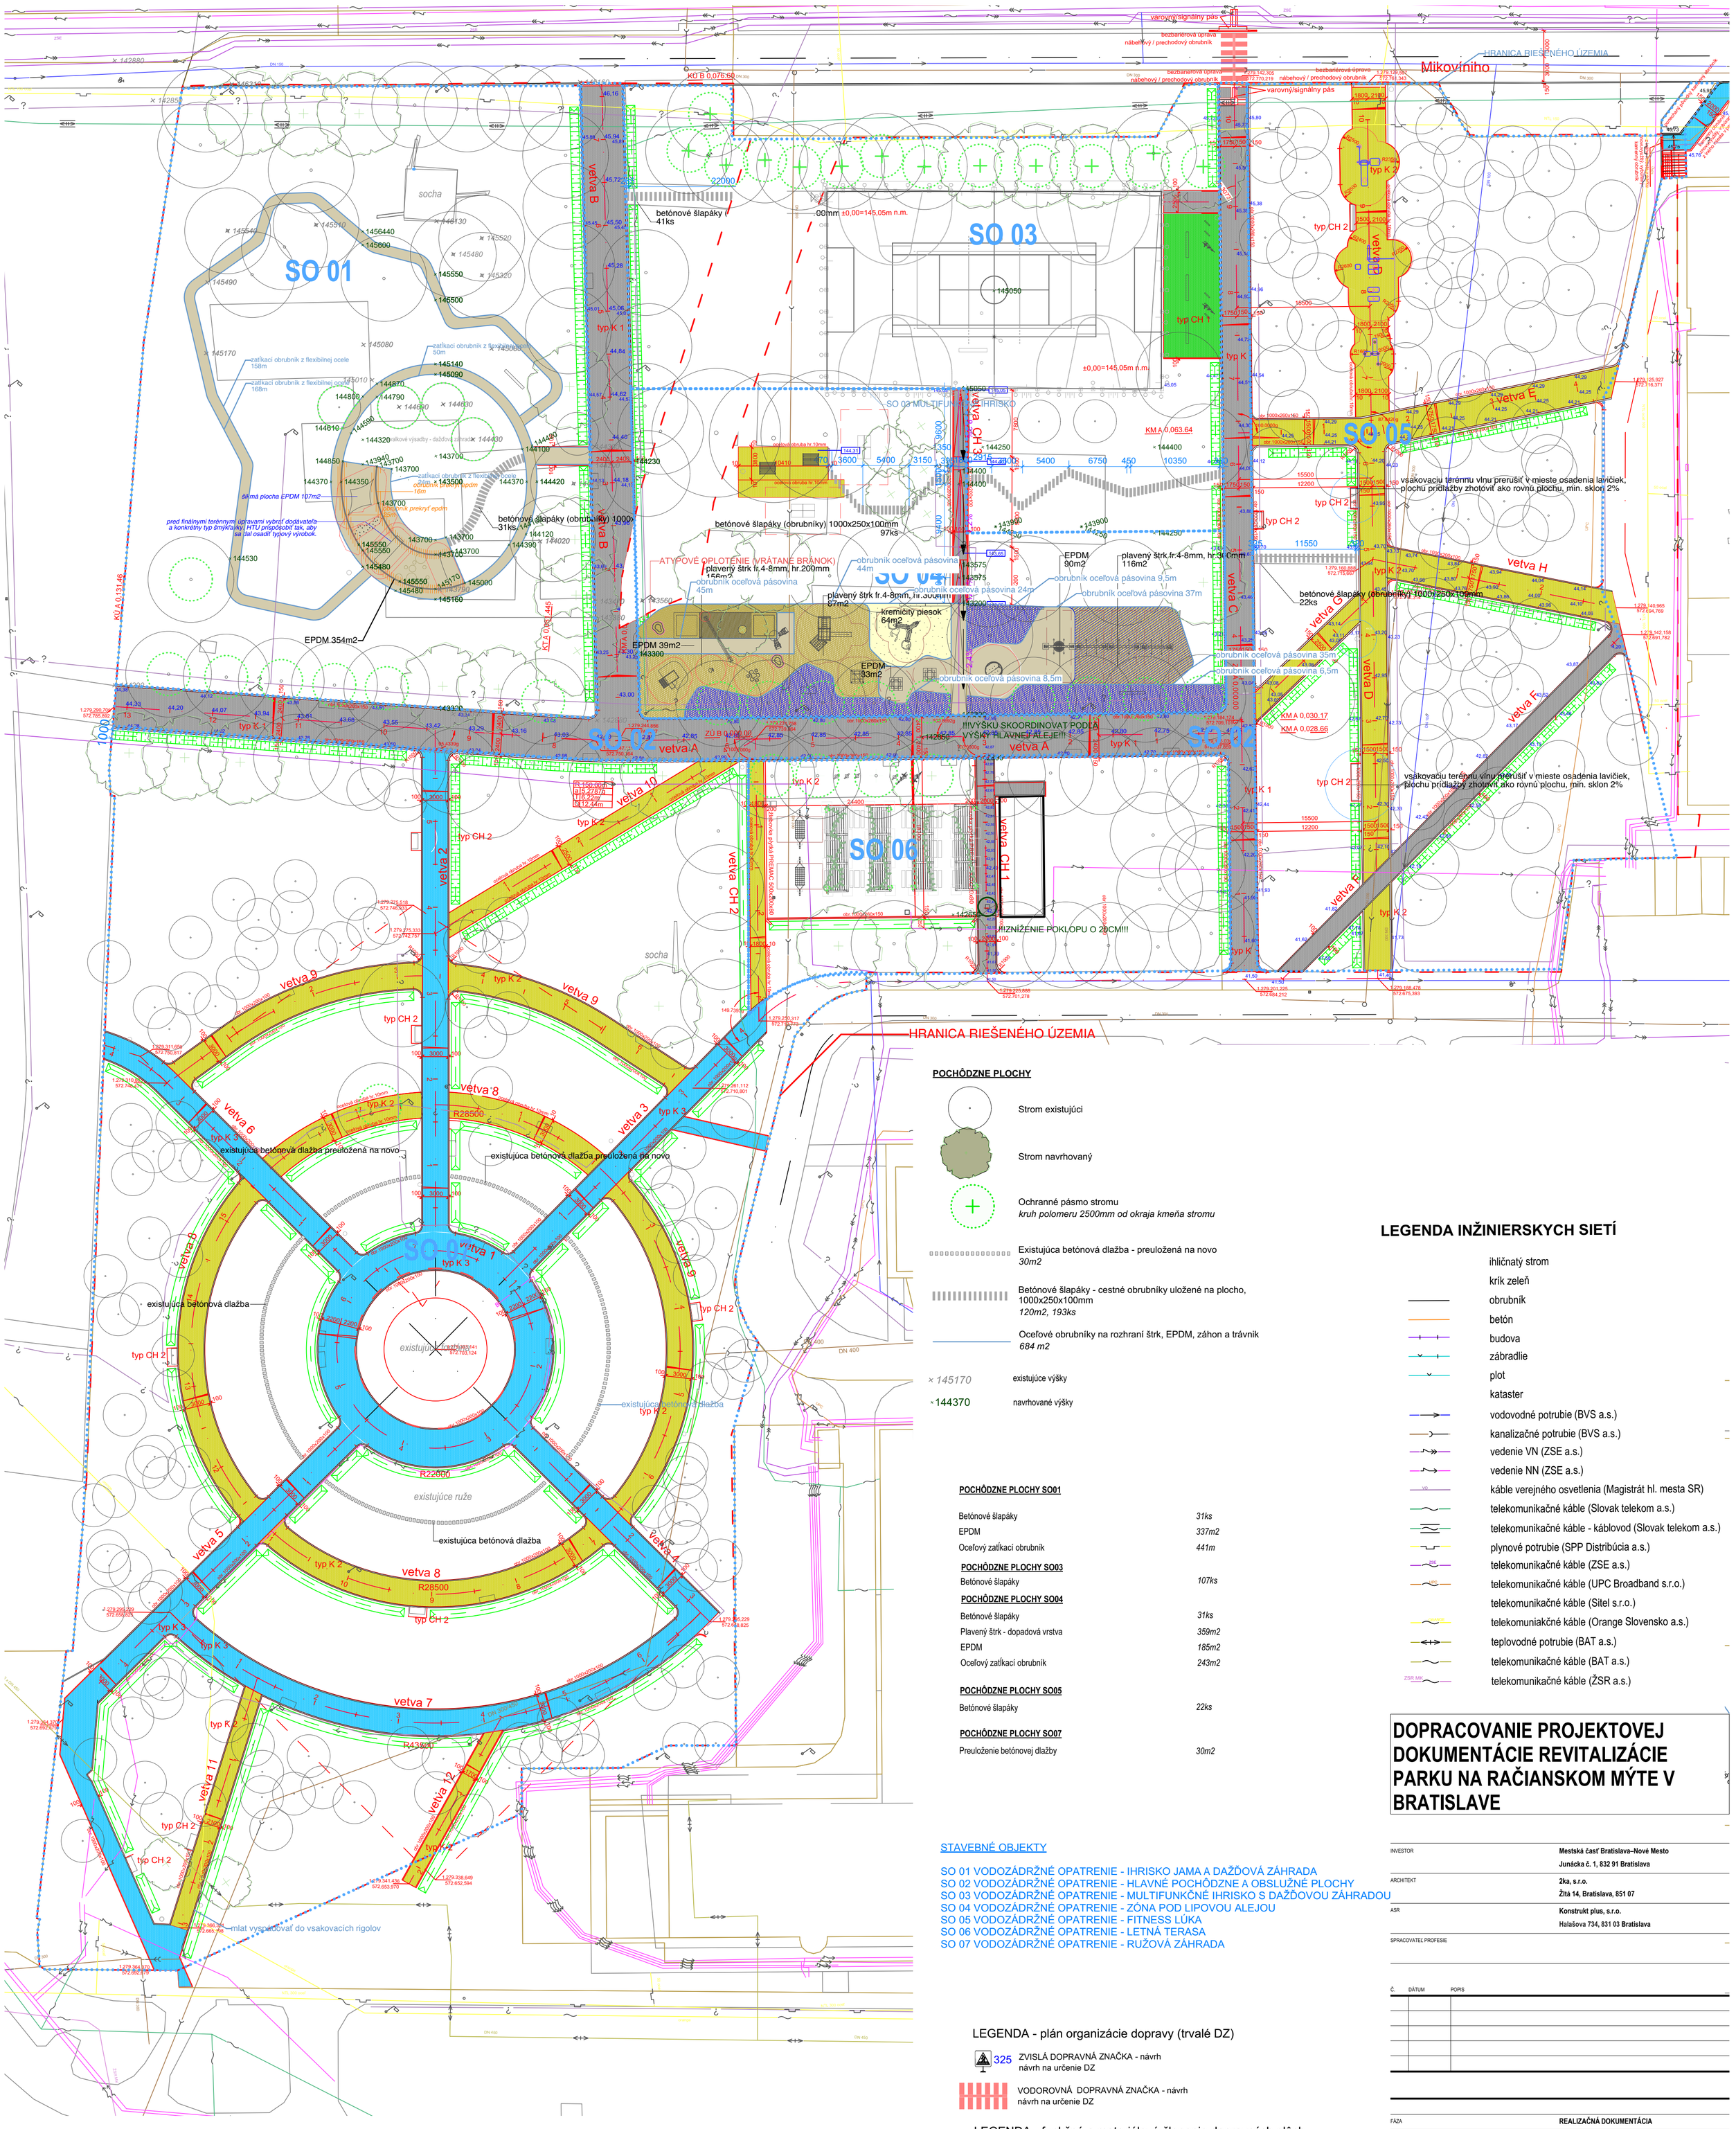

POCHÔDZNE PLOCHY

- Strom existujúci
- Strom navrhovaný
- Ochranné pásmo stromu *kruh polomeru 2500mm od okraja kmeňa stromu*
- Existujúca betónová dlažba - preuložená na novo *30m2*
- Betónové šlapáky - cestné obrubníky uložené na plocho, 1000x250x100mm *120m2, 193ks*
- Oceľové obrubníky na rozhraní štrk, EPDM, záhon a trávnik *684 m2*
- × 145170 existujúce výšky
- ×144370 navrhované výšky

LEGENDA INŽINIERSKYCH SIETÍ

- ihličnatý strom
- krík zeleň
- obrubník
- betón
- budova
- zábradlie
- plot
- kataster
- vodovodné potrubie (BVS a.s.)
- kanalizačné potrubie (BVS a.s.)
- vedenie VN (ZSE a.s.)
- vedenie NN (ZSE a.s.)
- káble verejného osvetlenia (Magistrát hl. mesta SR)
- telekomunikačné káble (Slovak telekom a.s.)
- telekomunikačné káble - káblovod (Slovak telekom a.s.)
- plynové potrubie (SPP Distribúcia a.s.)
- telekomunikačné káble (ZSE a.s.)
- telekomunikačné káble (UPC Broadband s.r.o.)
- telekomunikačné káble (Sitel s.r.o.)
- telekomuniakčné káble (Orange Slovensko a.s.)
- teplovodné potrubie (BAT a.s.)
- telekomunikačné káble (BAT a.s.)
- telekomunikačné káble (ŽSR a.s.)

POCHÔDZNE PLOCHY SO01

Betónové šlapáky	*31ks*
EPDM	*337m2*
Oceľový zatĺkací obrubník	*441m*

POCHÔDZNE PLOCHY SO03

Betónové šlapáky	*107ks*

POCHÔDZNE PLOCHY SO04

Betónové šlapáky	*31ks*
Plavený štrk - dopadová vrstva	*359m2*
EPDM	*185m2*
Oceľový zatĺkací obrubník	*243m2*

POCHÔDZNE PLOCHY SO05

Betónové šlapáky	*22ks*

POCHÔDZNE PLOCHY SO07

Preuloženie betónovej dlažby	*30m2*

SO - Pochôdzne plochy

DRUH MATERIÁLU	SO-01.4	SO-02.3	SO-03.4	SO-04.4	SO-05.4	SO-06.4	SO-07.4	
CHODNÍK - TYP K 1 (m²)	13	1289	17	40	112	60	-	ParkBeton, hr.150mm
CHODNÍK - TYP K 2 (m²)	-	-	-	40+25	650	501	869	Mlát so spojivom STABILIZER, hr.60mm
CHODNÍK - TYP K 3 (m²)	-	-	-	-	-	-	1266	Rekonštrukcia krytu AC 8, hr.40mm
CHODNÍK - TYP CH 1 (m²)	-	-	111	-	-	-	-	Dlažba GODELMANN Lunix, hr.120mm
CHODNÍK - TYP CH 2 (m²)	-	-	-	-	10	-	16	Prídlažba pod lavičkami SEMMELROCK Naturo 102x92x60
CHODNÍK - TYP CH 3 (m²)	-	-	-	221	-	-	-	Bera gravel fix
CHODNÍK - TYP CH 4 (m²)	-	-	-	-	17	-	-	Kryt AC 8, hr.40mm
DRENÁŽNA RYHA (m¹/m²)	-	310 / 62	-	30 / 6	255 / 51	80 / 16	335 / 67	Vyhĺbenie drenážnej ryhy
DRENÁŽNY MATERIÁL (m³)	-	31	-	3	26	8	34	Zásyp drenážnej ryhy
GEOTEXTÍLIA (m²)	-	-	122	244	726+19	551	974	Položená na cestnej pláni
OSADENIE OBRUBNÍKA (m¹) - 1000x260x150	-	475			232+9	25	-	
OSADENIE OBRUBNÍKA (m¹) - 1000x200x100	13	-	13	50	163	45	1138	+bet lôžko hr.150mm
OCEĽOVÁ PÁSOVÁ OBRUBA hr.10mm	-	-	-	29+29	86	39	154	+bet lôžko hr.150mm
BET.ŽLABOVKA (m¹)	-	-	-	-	-	38	-	PREMAC 500x200x80
NÁBEHOVÝ / PRECHODOVÝ OBRUBNÍK (m¹)	-	10,5 / 6	-	-	-	-	-	Bezbariérová úprava
RIGOL (m²) - humusovanie hr.150mm + hydroosev	-	342	-	-	237	53	570	
RIGOL (m³) - výkop	-	86	-	-	60	14	143	Vyhĺbenie ryhy
DRENÁŽNA RYHA								
DRENÁŽNY MATERIÁL								
ZVISLÁ DOPRAVNÁ ZNAČKA (ks)	-	6	-	-	-	-	-	2xDZ325, 2xDZ231, 2xDZ507
VODOROVNÁ DOPRAVNÁ ZNAČKA - plocha (m²)	-	7,5	-	-	-	-	-	Biela reflexná plocha
SIGNÁLNY PÁS - lepený (m¹)	-	5,5	-	-	-	-	-	

LEGENDA - plán organizácie dopravy (trvalé DZ)

- 325 ZVISLÁ DOPRAVNÁ ZNAČKA - návrh, návrh na určenie DZ
- VODOROVNÁ DOPRAVNÁ ZNAČKA - návrh, návrh na určenie DZ

LEGENDA - funkčné a materiálové členenie dopravných plôch

- NEMOTORISTICKÁ KOMUNIKÁCIA f.tr.D3 (peší chodník) ParkBetón C16/20, STN EN 206-1, hr.150mm
- NEMOTORISTICKÁ KOMUNIKÁCIA f.tr.D3 (peší chodník) kryt Mlát so spojivom STABILIZER, hr.60mm
- NEMOTORISTICKÁ KOMUNIKÁCIA f.tr.D3 (peší chodník - plný profil) kryt AC 8 O, CA 35/50-75, II, STN EN 13108-1, hr.50mm + PI 0,5kg/m2
- NEMOTORISTICKÁ KOMUNIKÁCIA f.tr.D3 (peší chodník - rekonštrukcia krytu) kryt AC 8 O, CA 35/50-75, II, STN EN 13108-1, hr.50mm + PI 0,5kg/m2
- MANIPULAČNÁ PLOCHA / Prídlažba kryt betónová dlažba Semmelrock (typ NATURO 102x92x60mm - biela)
- MANIPULAČNÁ PLOCHA / vodopriepustná plocha kryt betónová dlažba Godelmann (typ LUNIX 600x450x120mm)
- MANIPULAČNÁ PLOCHA / vodopriepustná plocha kryt kamenná drva fr.4/16 so stabilizačnou plastovou rohožou
- PEŠIE PREPOJENIE (prírodný peší chodník) betónové dosky
- PEŠIE PREPOJENIE (jestvujúca betónová dlažba - uložená nanovo) betónová dlažba
- varovný/signálny pás
- úprava pre slabozrakých a nevidiacich

POZNÁMKA (stavebná úprava pre slabozraké a nevidiace osoby):
1. VAROVNÝ PÁS BUDE ZREALIZOVANÝ Z BET. DLAŽBY S VÝSTUPKAMI V ŠÍRKE 400mm
2. SIGNÁLNY PÁS BUDE ZREALIZOVANÝ Z BET.DLAŽBY S DRÁŽKAMI V ŠÍRKE 400mm S OLEMOVANÍM DLAŽBY S VÝSTUPKAMI (2x200mm)
3. VAROVNÝ A SIGNÁLNY PÁS BUDE ZREALIZOVANÝ Z ČERVENEJ DLAŽBY

STAVEBNÉ OBJEKTY

SO 01 VODOZÁDRŽNÉ OPATRENIE - IHRISKO JAMA A DAŽĎOVÁ ZÁHRADA
SO 02 VODOZÁDRŽNÉ OPATRENIE - HLAVNÉ POCHÔDZNE A OBSLUŽNÉ PLOCHY
SO 03 VODOZÁDRŽNÉ OPATRENIE - MULTIFUNKČNÉ IHRISKO S DAŽĎOVOU ZÁHRADOU
SO 04 VODOZÁDRŽNÉ OPATRENIE - ZÓNA POD LIPOVOU ALEJOU
SO 05 VODOZÁDRŽNÉ OPATRENIE - FITNESS LÚKA
SO 06 VODOZÁDRŽNÉ OPATRENIE - LETNÁ TERASA
SO 07 VODOZÁDRŽNÉ OPATRENIE - RUŽOVÁ ZÁHRADA

DOPRACOVANIE PROJEKTOVEJ DOKUMENTÁCIE REVITALIZÁCIE PARKU NA RAČIANSKOM MÝTE V BRATISLAVE

INVESTOR	**Mestská časť Bratislava–Nové Mesto** **Junácka č. 1, 832 91 Bratislava**
ARCHITEKT	**2ka, s.r.o.** **Žitná 14, Bratislava, 851 07**
ASR	**Konstrukt plus, s.r.o.** **Halašova 734, 831 03 Bratislava**
SPRACOVATEĽ PROFESIE	

Č.	DÁTUM	POPIS

FÁZA	**REALIZAČNÁ DOKUMENTÁCIA**
DÁTUM	**AUGUST 2020**
STAVEBNÝ OBJEKT	**SO 06 POCHÔDZNE PLOCHY**
ZODPOVEDNÝ PROJEKTANT	PARÉ ČÍSLO
NÁZOV VÝKRESU	**Pochôdzne a obslužné plochy**
VYPRACOVAL	**Dipl.-Ing. Dominika Čerepkaiová** **Ing. Peter Pasečný**
KONTROLOVAL	**Ing. Peter Pasečný**
AUTORIZOVAL	**Ing. Peter Pasečný**

MIERKA	FORMÁT	STUPEŇ	STAVEBNÝ OBJEKT	VÝKRES ČÍSLO	REVÍZIA
1:350	A1	RPD	SO 02, 03, 04, 05, 06, 07	**006**	00