






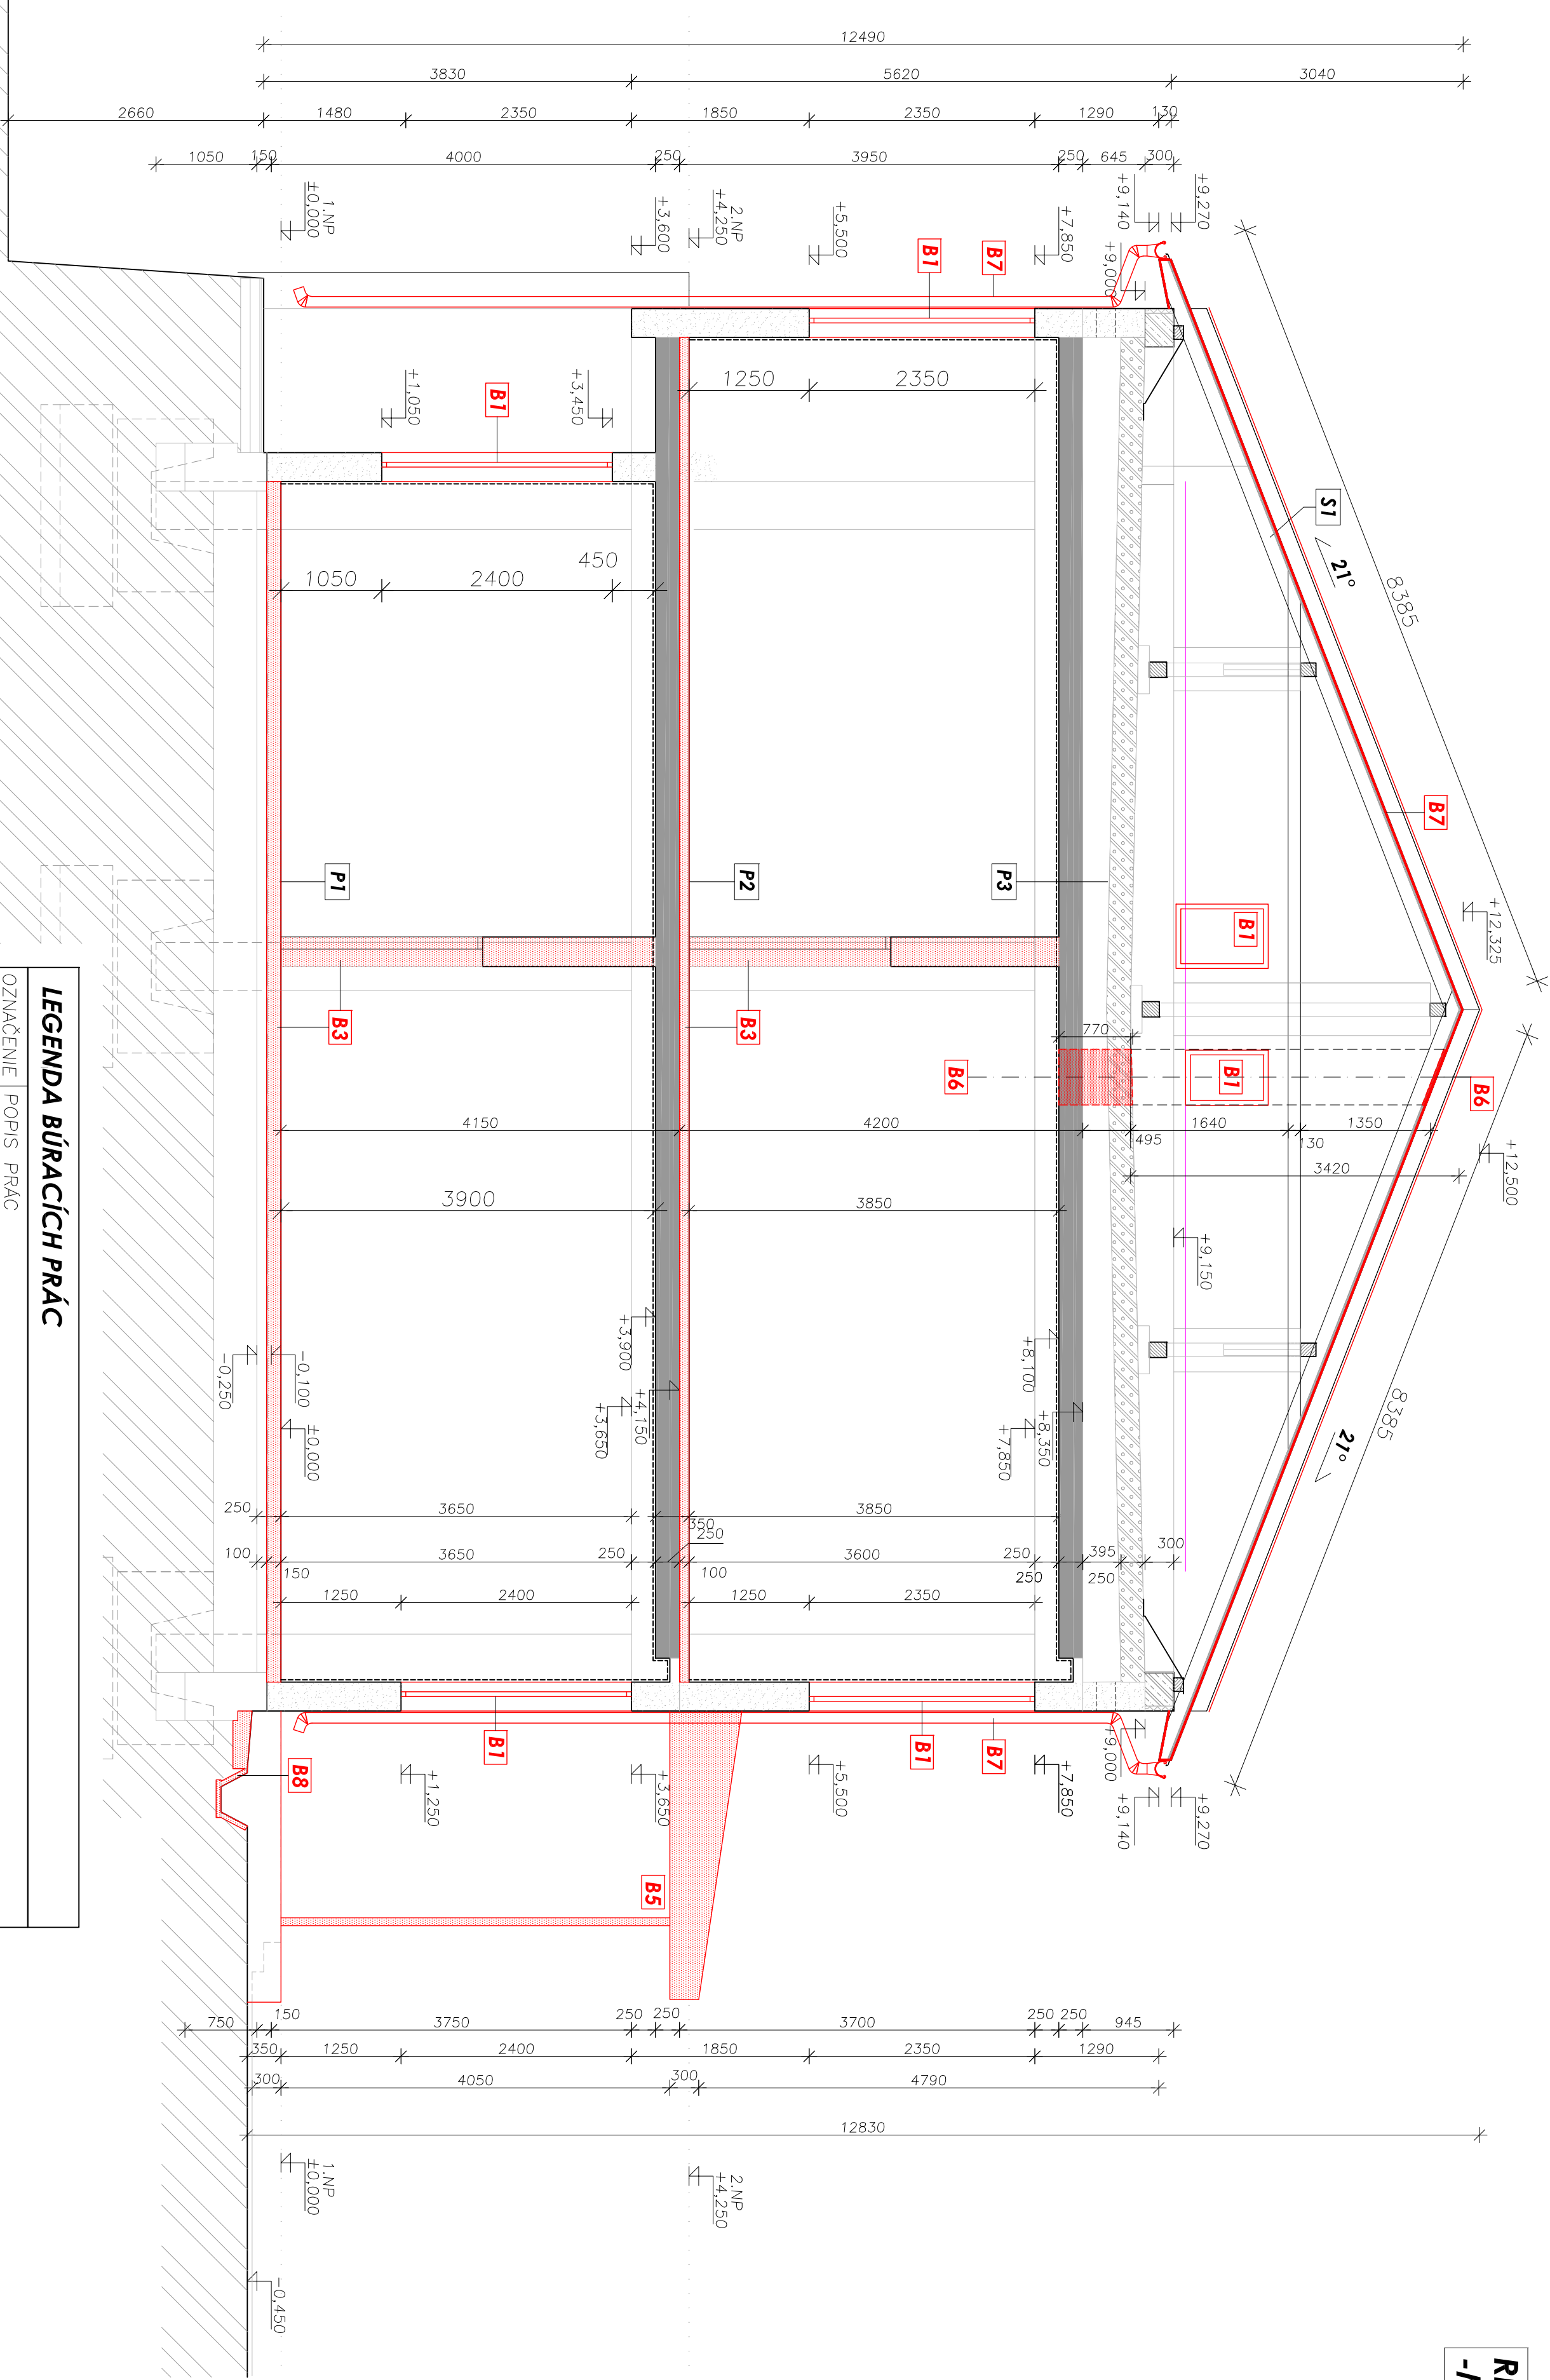

REZ A-A - búracie práce
-M 1:50-



LEGENDA BÚRACÍCH PRÁC	
OZNAČENIE	POPIS PRÁC
B1	ODSTRÁNENIE EXTER./ INTER. VÝPLNÍ OTVOROV (DREVENÉ, ZASKLENIE ZDVOUJENÉ)
B2	VYBÚRANIE OTVORU V STENE (ROZMER PODLA VÝKRESU)
B3	ODSTRÁNENIE VNÚTORNÝCH STIEN ODSTRÁNENIE VNÚTORNEJ OMIETKY ZO STĹPOV A ZOSTÁVAJÚCICH STIEN ODSTRÁNENIE VONKAJŠEJ OMIETKY PO CIEĽI PLOCHE STIEN A OKLADU V SOKLOVEJ ČASŤI
B4	ODSTRÁNENIE ZARIADOVACÍCH PREDMETOV, ROZVODOV KÚREŇA, ELEKTROINŠTALÁCIE A ZRAVOTECHNIKY
B5	ODSTRÁNENIE OCELOVEHO PRÍSTREŠKU NAD VSTUPOM
B6	ODSTRÁNENIE PREPOJOVACEJ CHODBY (OCELOVÁ KONŠTRUKCIA,
B7	VYBÚRANIE OTVORU V STROPE 2.NP A DO STREŠNÉHO PLAŠŤA PRE SVETLOVOD (ø 580mm)
B8	ODSTRÁNENIE KRYTINY NA STRECHE, KLAMPIARSKÝCH PRVKOV ODVODNEŇIA STRECHY, OPLECHOVANIA STÍTOVÝCH MÚROV, OCELOVÉHO REVÍZNÉHO REBRIKA
B8	ODSTRÁNENIE BETÓNOVÉHO OKAPOVÉHO CHODNIKA A BETÓNOVÉHO RIGOLA

PROFESIA	ARCHITEKTONICKO-STAVEBNÉ RIEŠENIE	
STUPEŇ P.D.	PROJEKT PRE VYDANIE STAVEBNÉHO POVOLEŇIA	
NAZOV STAVBY	ZMENA EXIST. STAVBY ŠKOLY PRESTAVBOU A PRÍSTAVBOU NA ZARIADENIE PRE SENIOROV	
Miesto stavby	Ziar nad Hronom, SNP 1247, p.č. 1635/1-5	
Objedávateľ	Mesto Ziar nad Hronom, Š. Moyssesa 46, 965 19 Ziar nad Hronom	
Názov výkresu	REZ A-A -búracie práce	
Číslo výkresu	Mierka	Dátum
B-03	1:50	4/2019
VYPRACOVAL		HLAVNÝ PROJEKTANT
Ing.Patrik Füle		Ing.Arch.Roderik Boltozor
		

LEGENDA MATERIÁLOV:	
	MURIVO Z TVÁRNIC
	PLYNOSILKATOVÝCH NA MVC 25
	MURIVO Z TEHÁL Cdm
	NA MVC 25
	PREČKY Z TEHÁL Cdm NA MVC 25
	PREČKY Z TEHÁL PLTNÝCH PALEŇNÝCH NA MVC 25