


LEGENDA MIESTNOSTÍ:

ČÍSLO MIEST.	MIESTNOST	PLOCHA M2
1.01	SCHODISKO	19,37
1.02	ZÁDVERIE/CHODBA	14,72
1.03	ADMINISTRATÍVA	43,80
1.04	ŠATŇA	7,04
1.05	CHODBA	7,29
1.06	CHODBA	10,53
1.07	UMÝVÁREŇ, WC	6,37
1.08	HERŇA + SPÁLŇA	52,05
1.NP SPOLU		161,17 m2

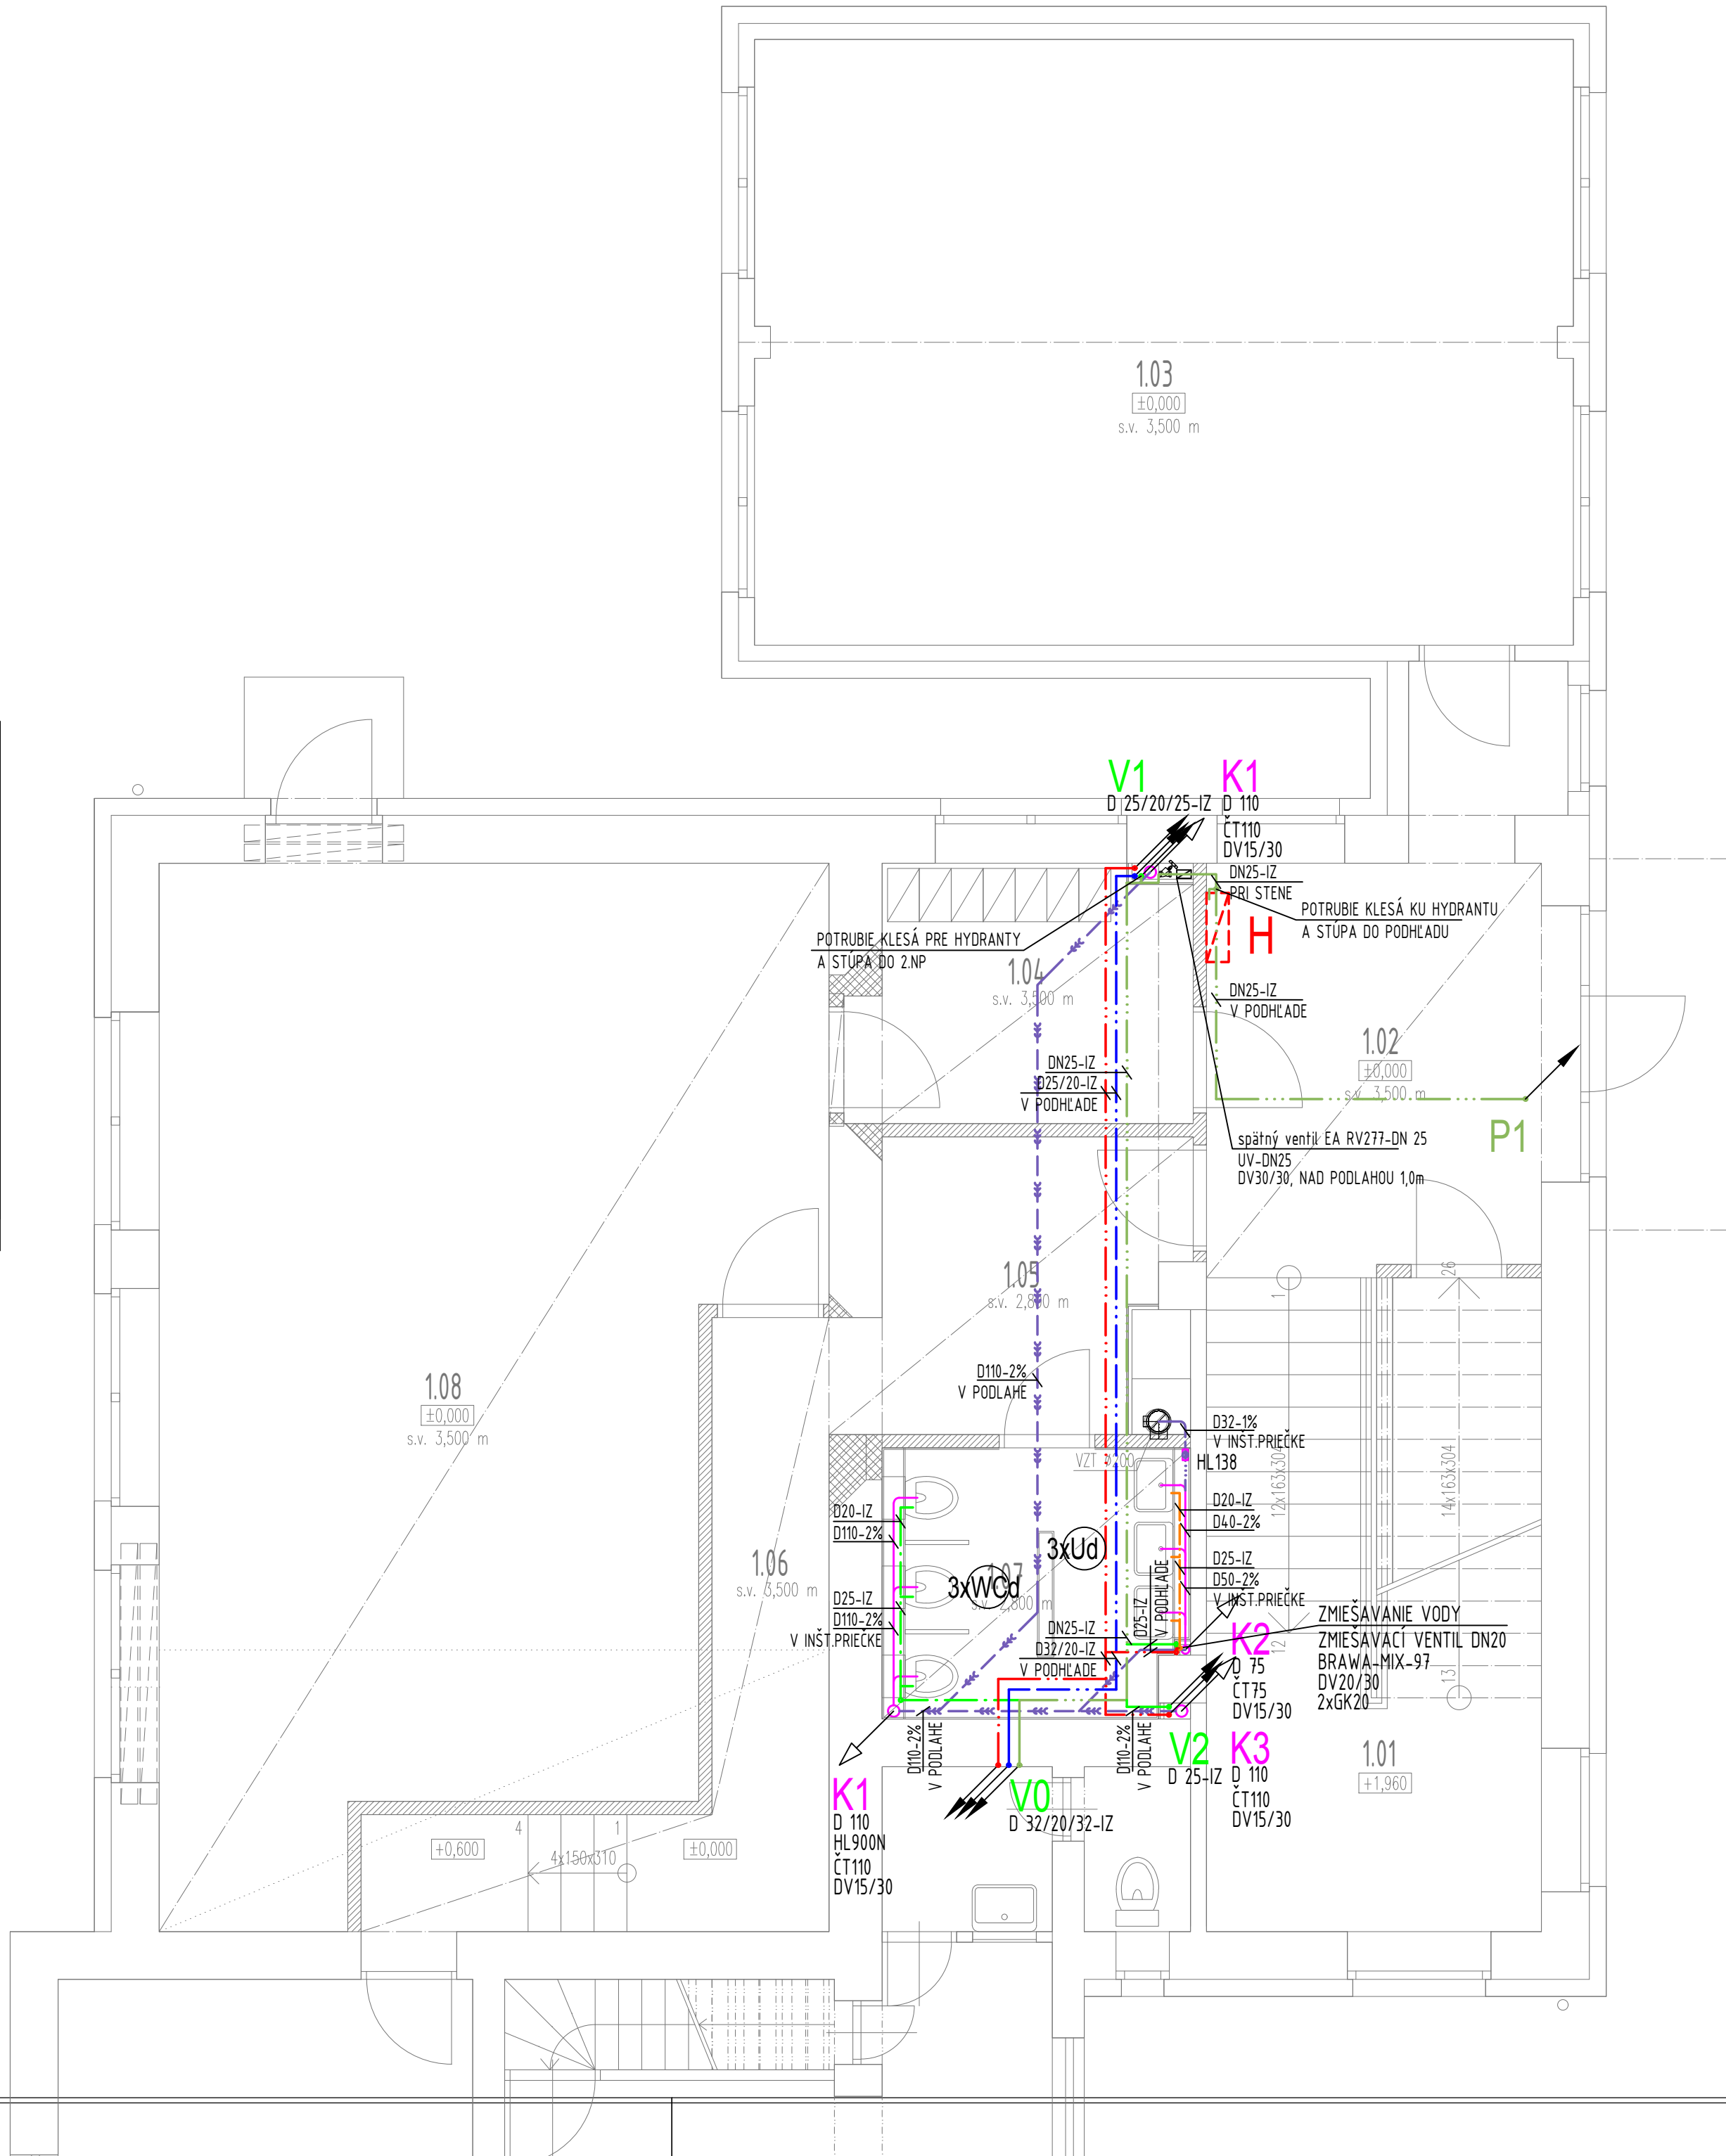

POZNÁMKY:

PVC, PP:	OZNAČENIE - 32 = DN32 = D32 OZNAČENIE - 40 = DN40 = D40 OZNAČENIE - 50 = DN50 = D50 OZNAČENIE - 70 = DN70 = D75 OZNAČENIE - 100 = DN100 = D110 OZNAČENIE - 125 = DN125 = D125	PLAST-HLINÍK: NAPR. RAUTITAN STABIL: OZNAČENIE - DN15 = 20x2,9 IZ TV-CTV-SV OZNAČENIE - DN20 = 25x3,7 IZ OZNAČENIE - DN25 = 32x4,7 IZ RAUTITAN FLEX: OZNAČENIE - DN15 = 20x2,8 IZ TV-SV OZNAČENIE - DN20 = 25x3,5 IZ OZNAČENIE - DN25 = 32x4,4 IZ POZINKOVÉ POTRUBIE: OZNAČENIE - DN20 = 22x1,2 OZNAČENIE - DN25 = 28x1,2 OZNAČENIE - DN32 = 35x1,5 HL138 ZÁPACHOVÁ UZÁVIERKA HL900N PRIVZDUŠNOVACIA HLAVICA
----------	--	---

LEGENDA PROJEKTOVANÉHO POTRUBIA:

— — — — —	POTRUBIE STUDENEJ VODY, MATERIÁL PLAST-HLINÍK
— — — — —	POTRUBIE STUDENEJ VODY, MATERIÁL NEREZ
— — — — —	POTRUBIE CIRKULÁCIE TEPLEJ VODY, MATERIÁL PLAST-HLINÍK
— — — — —	POTRUBIE TEPLEJ VODY, MATERIÁL PLAST-HLINÍK
— — — — —	POTRUBIE ZMIEŠANEJ - STUDENEJ A TEPLEJ PITNEJ VODY, MATERIÁL PLAST-HLINÍK, NAPR. RAUTITAN
— — — — —	SPLAŠKOVÉ KANALIZAČNÉ POTRUBIE PP V INŠTALAČNEJ PRIEČKE
— — — — —	SPLAŠKOVÉ KANALIZAČNÉ POTRUBIE PVC V PODLAHE
— — — — —	KANALIZAČNÉ POTRUBIE PRE ODVOD KONDENZU, PPHT POD STROPOM
— — — — —	STÚPACIE KANALIZAČNÉ POTRUBIE - SPLAŠKOVÉ ODVETRATELNÉ NAD STRECHU
K1	STÚPACIE A KLESAJÚCE VODOVODNÉ POTRUBIE
V1	STÚPACIE A KLESAJÚCE VODOVODNÉ POTRUBIE


LEGENDA ZARIAĎOVACÍCH PREDMETOV

- Ud DETSKÉ UMÝVADLO SO STOJÁNKOVÝM VENTILOM PRE ZMIEŠAVANÚ VODU
S UMÝVADLOVOU ZÁPACHOVOU UZÁVIERKOU A KRYTOM NA SIFÓN+ MONTÁŽNY PRVOK PRE ZÁVESNÉ UMÝVADLO, š. 500mm,
Wcd DETSKÁ ZÁCHODOVÁ MISA ZÁVESNÁ + MONTÁŽNY PRVOK PRE ZÁVESNÉ WC(ZÁVESNÝ SYSTÉM) + ROHOVÝ VENTIL+ DETSKÉ SEDÁTKO
H POŽIARNY HYDRANT - HADICOVÝ NAVIJÁK 25/30 , Q = 59 l/min pri tlaku 0,2 MPa, DN25, 30m, S TVAROVO STÁLOU HADICOU

POZNÁMKY:

- Prestupy cez steny sáčť budú opatrené tepelnou izoláciou, budú protihlukovo a protipožiarne zabezpečené.
- Vnútorne inštalácie vody a kanalizácie treba previesť podľa platných STN a súvisiacich predpisov.
- Montážne firmy musia dodržať montážne predpisy použitých materiálov.
- Všetky zabudované výrobky musia byť certifikované v zmysle platných právnych predpisov pre SR.
- Pre rozvod studenej vody je navrhnutá tepelná izolácia typu napr., MIRELON " hr.9 mm
- Pre rozvod teplej vody je navrhnutá tepelná izolácia typu napr., MIRELON" min. hr. 20mm - do D 22mm, min. hr. 30mm - od 23 do 35 mm
- Všetky prestupy rozvodov medzi P.U. utesniť požiarnou páskou!
- VŠETKY ROZMERY PREMERÁŤ PRIAMO NA STAVBE A PRÍPADNÉ ROZDIELY KONZULTOVAŤ S PROJEKTANTOM
- POLOHU STÚPACIEHO POTRUBIA DAŽĎOVEJ, SPLAŠKOVEJ KANALIZÁCIE PREVERIŤ PRI REALIZÁCII NA STAVBE.
- PRI REALIZÁCII TREBA SKOORDINOVAŤ VŠETKY ROZVODY VODY, KANALIZÁCIE, VYKUROVANIA, CHLAZENIA, VZT POTRUBIA,EL. KÁBLE
- PROTI HLUKU, TREBA KANALIZAČNÉ POTRUBIE PRI PRESTUPE CEZ STROP A STENU OPATRIŤ NÁVLEKOVOU ISOLÁCIOU, DODRŽAŤ MONTÁŽNY POSTUP
- PROTI HLUKU, TREBA KANALIZAČNÉ POTRUBIA PRICHYTIŤ OBJÍMKAMI ,PROTI HLUKOVÝMI OD VYROBCU, DODRŽAŤ MONTÁŽNY POSTUP
- Presný typ zariadení, batérií a žlabov, podlahových vpustí upresní investor a arch. Pred objednávkou a realizáciou !!!

ÚROVŇ ±0,000 PODLAHY SA ROVNÁ ÚROVŇ ±0,000 VNÚTORNEJ PODLAHY EXISTUJÚCEJ STAVBY
Autorom projektu a výhradným vlastníkom autorských a majetkových práv je spoločnosť M PRO s.r.o., Ing. Andrej Marčík. Projektová dokumentácia, ako aj samostatné architektonické dielo podlieha autorskej ochrane podľa zákona 185/2015 Z. z. - Autorský zákon v znení neskorších predpisov. Vyhodnotenie napodobení, rozmnožovanie a akékoľvek úpravy bez písomného súhlasu autora je trestné.

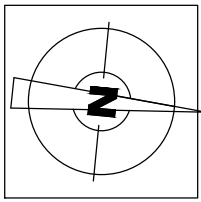

<div><div><div><div>M</div><div>M</div><div>M</div><div>M</div></div></div><div><div><div><div>M</div><div>M</div><div>M</div><div>M</div></div></div><div><div><div><div>M</div><div>M</div><div>M</div><div>M</div></div></div></div><div><div><div><div>M</div><div>M</div><div>M</div><div>M</div></div></div></div></div><div><div><div><div>M</div><div>M</div><div>M</div><div>M</div></div></div><div><div><div><div>M</div><div>M</div><div>M</div><div>M</div></div></div></div><div><div><div><div>M</div><div>M</div><div>M</div><div>M</div></div></div></div></div><div><div><div><div>M</div><div>M</div><div>M</div><div>M</div></div></div><div><div><div><div>M</div><div>M</div><div>M</div><div>M</div></div></div></div><div><div><div><div>M</div><div>M</div><div>M</div><div>M</div></div></div></div></div></div> 