


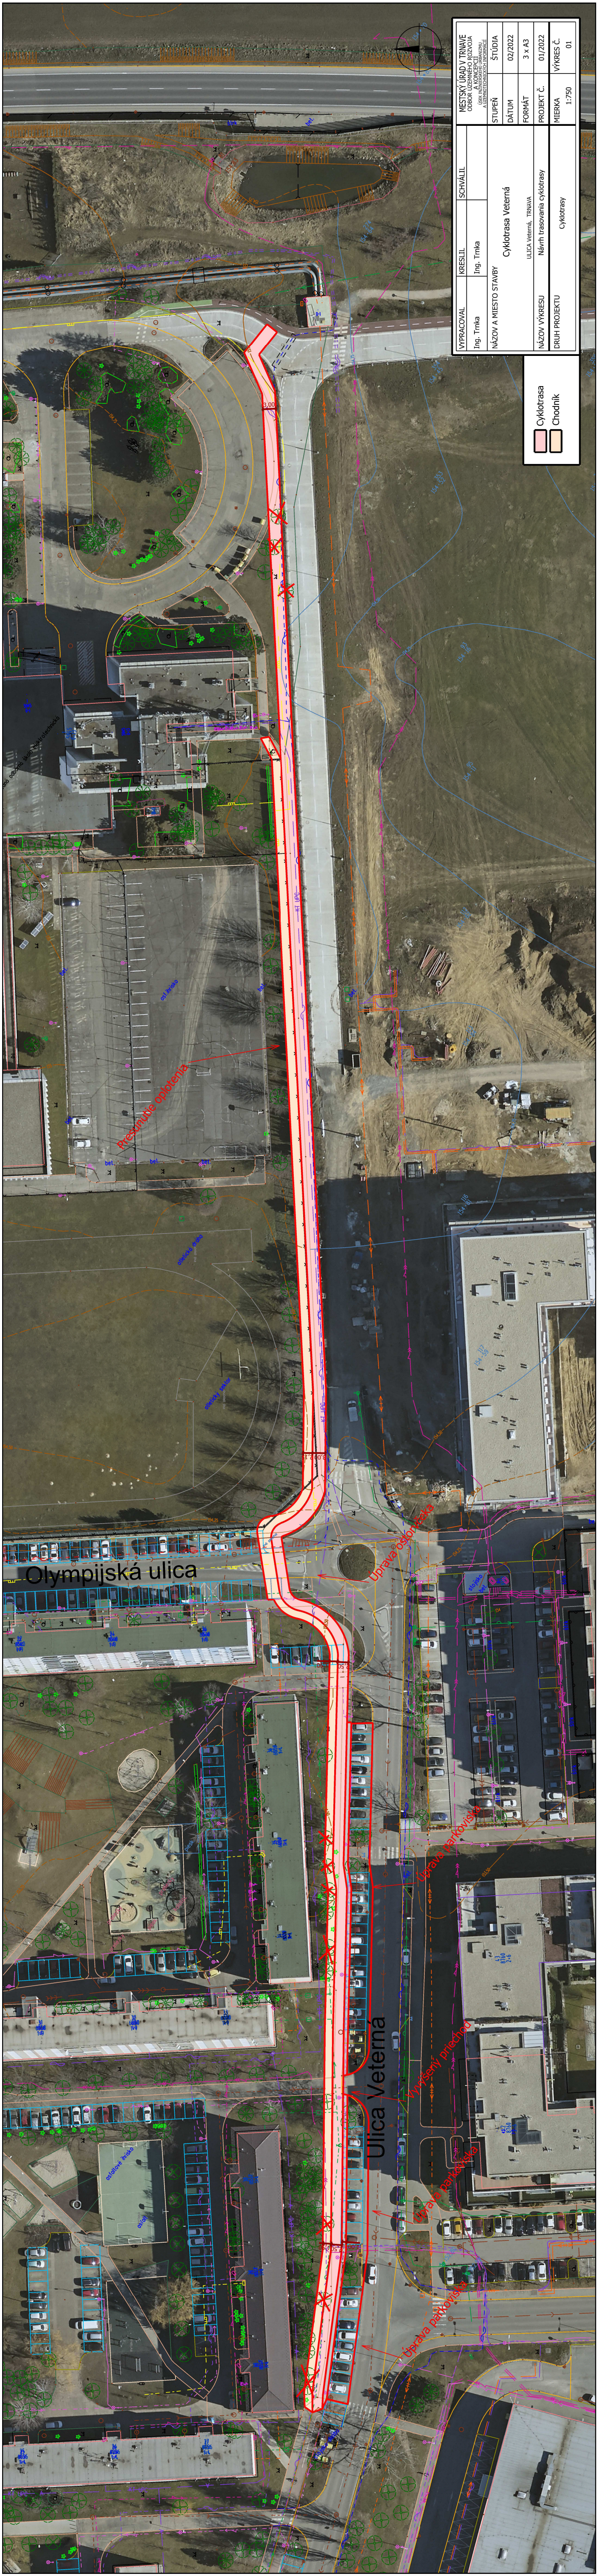

VPRACOVAL	KRESLIL	SCHVÁLIL	MESTSKÝ ÚRAD V TRNAVE ODBOR UZEMNÉHO ROZVOJA ÚSTRAJNÝ A PROJEKTOVÝ ODBOR
Ing. Trnka	Ing. Trnka		
NÁZOV A MIESTO STAVBY	Cyklotrasa Veterná		
STUPEŇ	STUDIA		
DÁTUM	02/2022		
FORMÁT	3 x A3		
NÁZOV VÝKRESU	ULICA VETERNÁ, TRNAVA		
BRUH PROJEKTU	Návrh trasovania cyklotrasy		
PROJEKT Č.	CYKLOTASY		
MIERKA	1:750		
VÝKRES Č.	01		

Cyklotrasa

Chodník