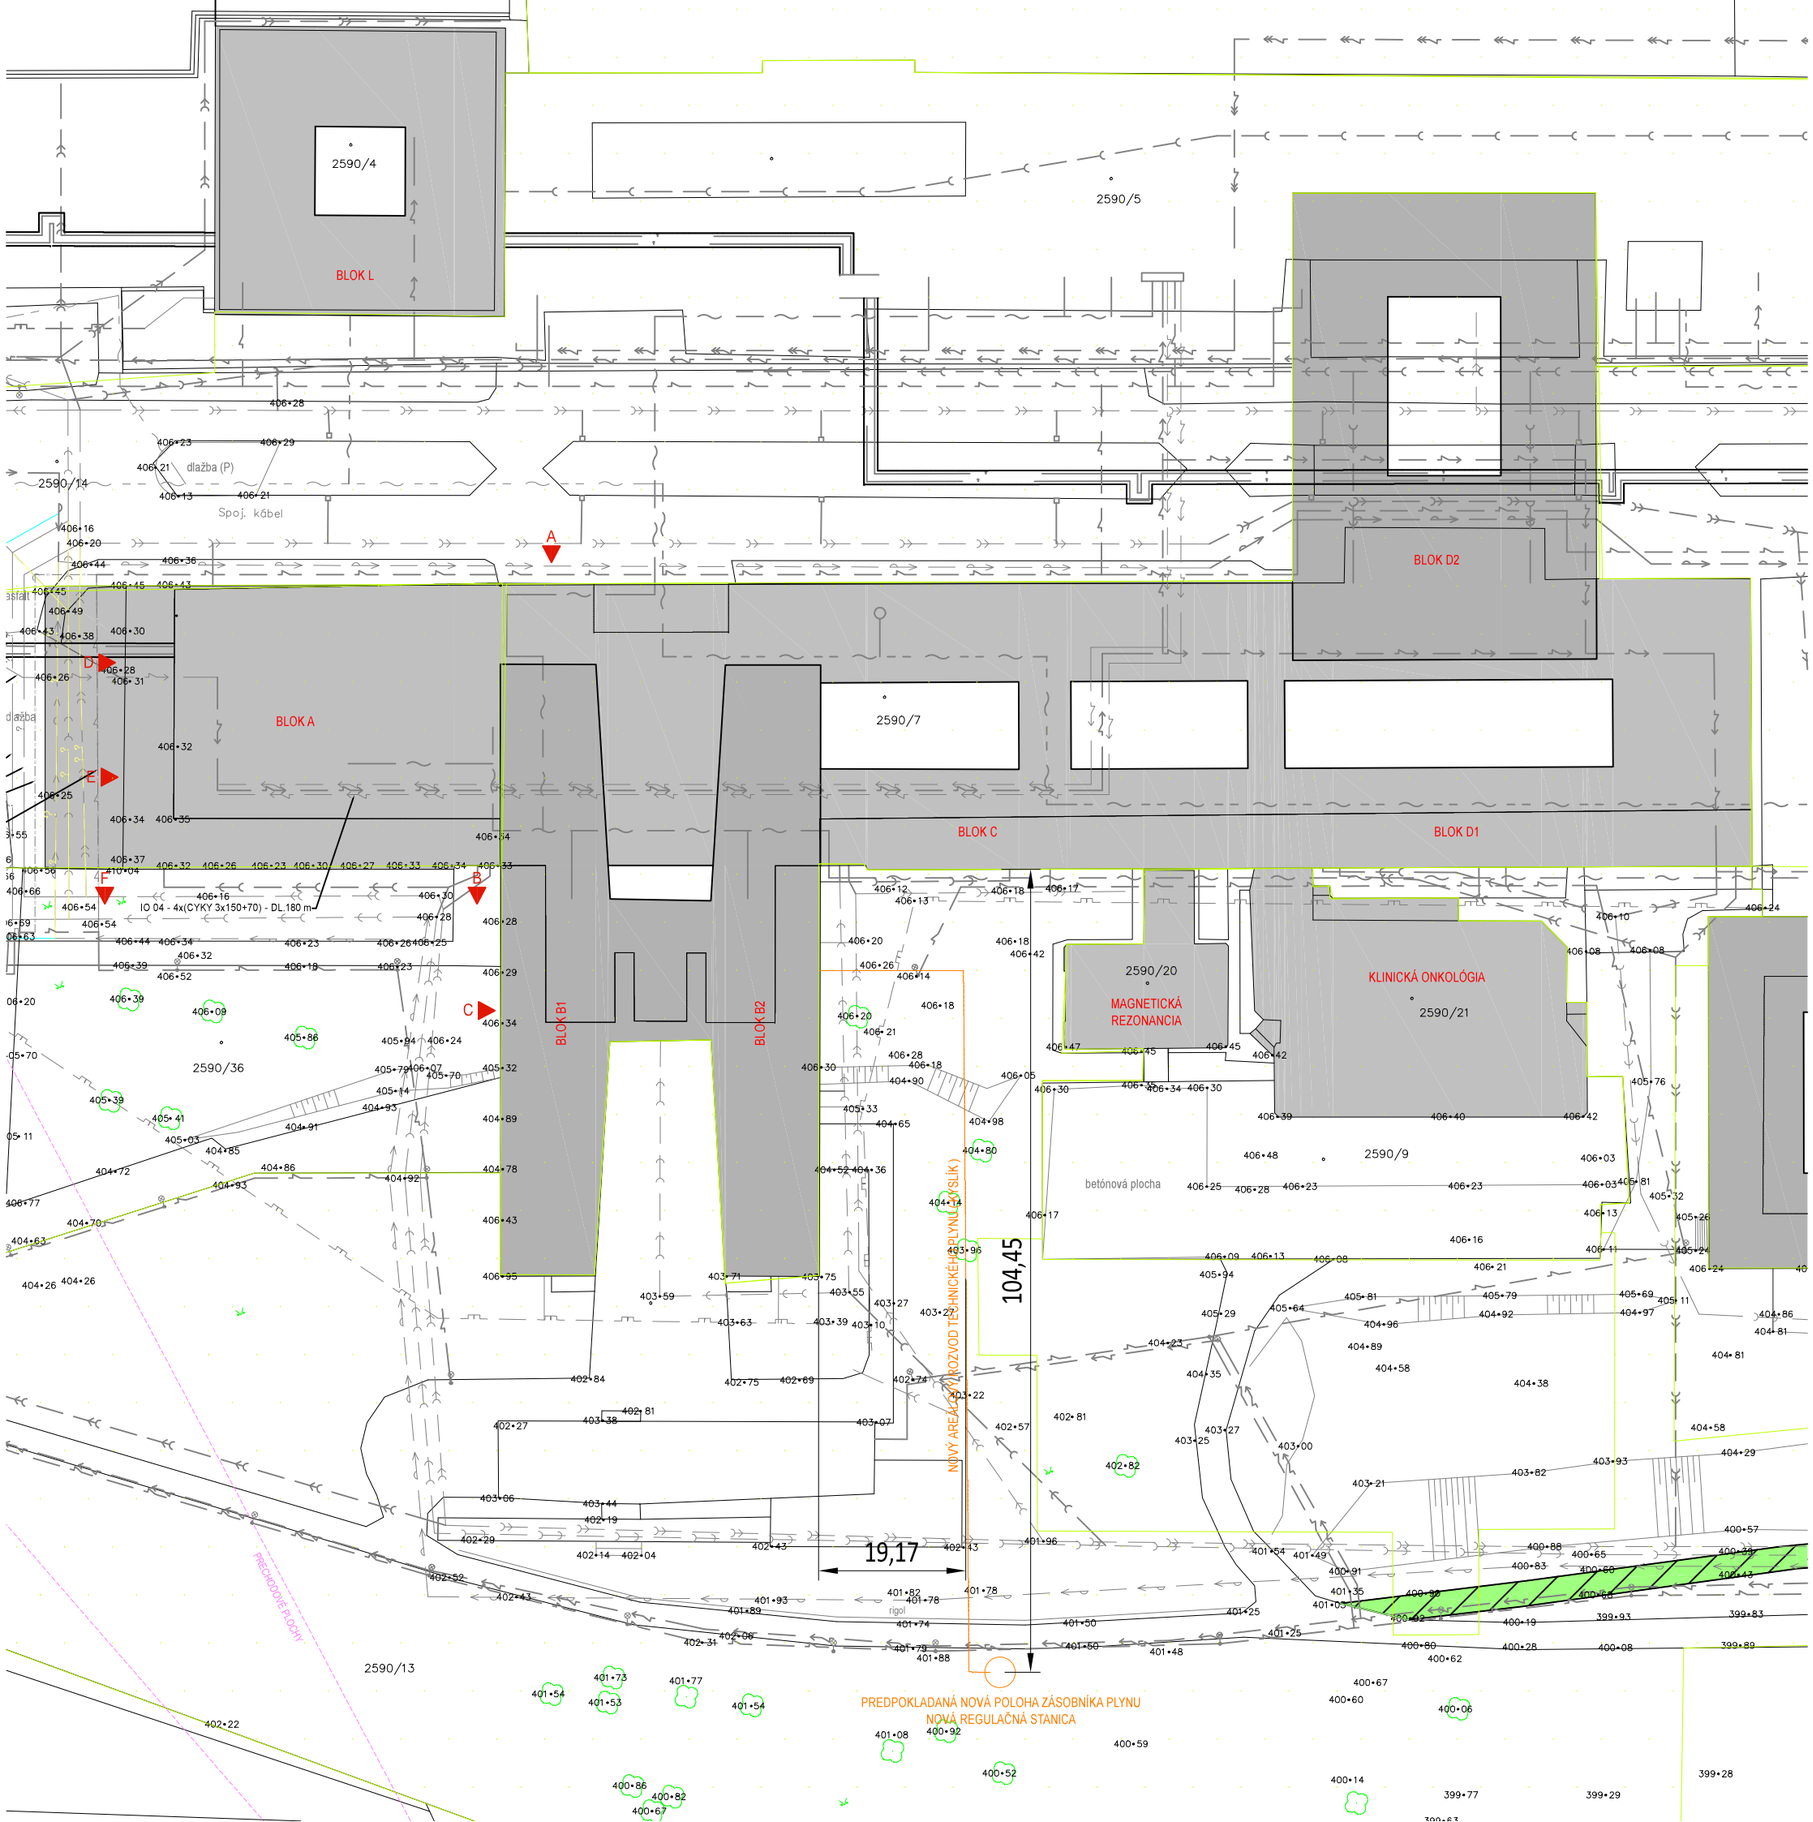
2590/4
BLOK L
2590/5
406•28
406•23
406•29
406•21
dlažba (P)
406•13
406•21
2590/14
Spoj. kábel
406•16
406•20
406•44
406•36
406•45
406•43
406•45
406•49
406•43
406•38
406•30
406•26
406•28
406•31
dlažba
BLOK A
406•32
406•25
406•34
406•35
406•37
406•56
406•66
406•54
406•16
IO 04 - 4x(CYKY 3x150+70) - DL 180 m
406•54
406•44
406•34
406•23
406•26
406•25
406•32
406•39
406•52
406•18
406•23
406•39
406•09
406•86
2590/36
405•94
406•24
405•70
405•38
405•41
405•03
404•85
404•91
404•72
404•86
404•92
404•93
406•77
404•70
404•63
404•26
404•26
406•16
406•30
406•28
406•32
406•26
406•23
406•30
406•27
406•33
406•34
406•33
406•30
406•16
406•28
406•29
406•34
406•43
406•35
BLOK B1
BLOK B2
406•20
406•26
406•14
406•18
406•20
406•21
406•28
406•18
406•30
404•90
406•05
405•33
404•65
404•98
404•80
404•52
404•36
404•14
403•96
403•71
403•75
403•59
403•55
403•27
403•63
403•39
403•10
403•29
402•84
402•75
402•69
402•24
402•22
402•81
403•38
403•07
402•27
402•57
402•81
403•66
403•44
402•19
402•29
402•14
402•04
402•43
402•43
401•96
401•93
401•89
401•82
401•78
401•78
401•74
401•50
401•28
401•88
401•50
401•48
402•31
402•06
2590/13
401•73
401•77
401•54
401•53
401•54
402•22
401•08
400•92
400•86
400•82
400•67
400•52
400•59
104,45
19,17
PREDPOKLADANÁ NOVÁ POLOHA ZÁSOBNÍKA PLYNU
NOVÁ REGULAČNÁ STANICA
rigol
2590/20
MAGNETICKÁ REZONANCIA
KLINICKÁ ONKOLÓGIA
2590/21
406•12
406•13
406•18
406•17
406•18
406•42
406•47
406•45
406•45
406•42
406•30
406•34
406•30
406•39
406•40
406•42
2590/9
406•48
406•03
betónová plocha
406•25
406•28
406•23
406•23
406•03
406•03
406•13
406•16
406•11
406•09
406•13
406•08
406•21
406•24
405•94
405•29
405•64
405•81
405•79
405•69
405•11
404•96
404•92
404•97
404•86
404•89
404•81
404•58
404•23
404•35
404•38
404•58
403•27
403•25
403•00
403•82
403•93
404•29
403•21
402•82
402•81
400•57
400•88
400•65
400•83
400•60
400•91
401•54
401•49
401•35
401•03
401•25
401•25
400•80
400•28
400•08
399•89
400•62
400•67
400•60
400•06
400•14
399•77
399•29
399•28
406•10
406•24
406•08
406•08
405•76
405•81
405•32
405•26
406•24
404•86
404•81
404•81
