


SKLONOVÉ POMERY  
MERITKA X / Y 1:500 / 1:100

KÓTY NIVELETY

KÓTY TERÉNU  
POROVNÁVACIA ROVINA: 299

STANIČENIE

SMEROVÉ POMERY

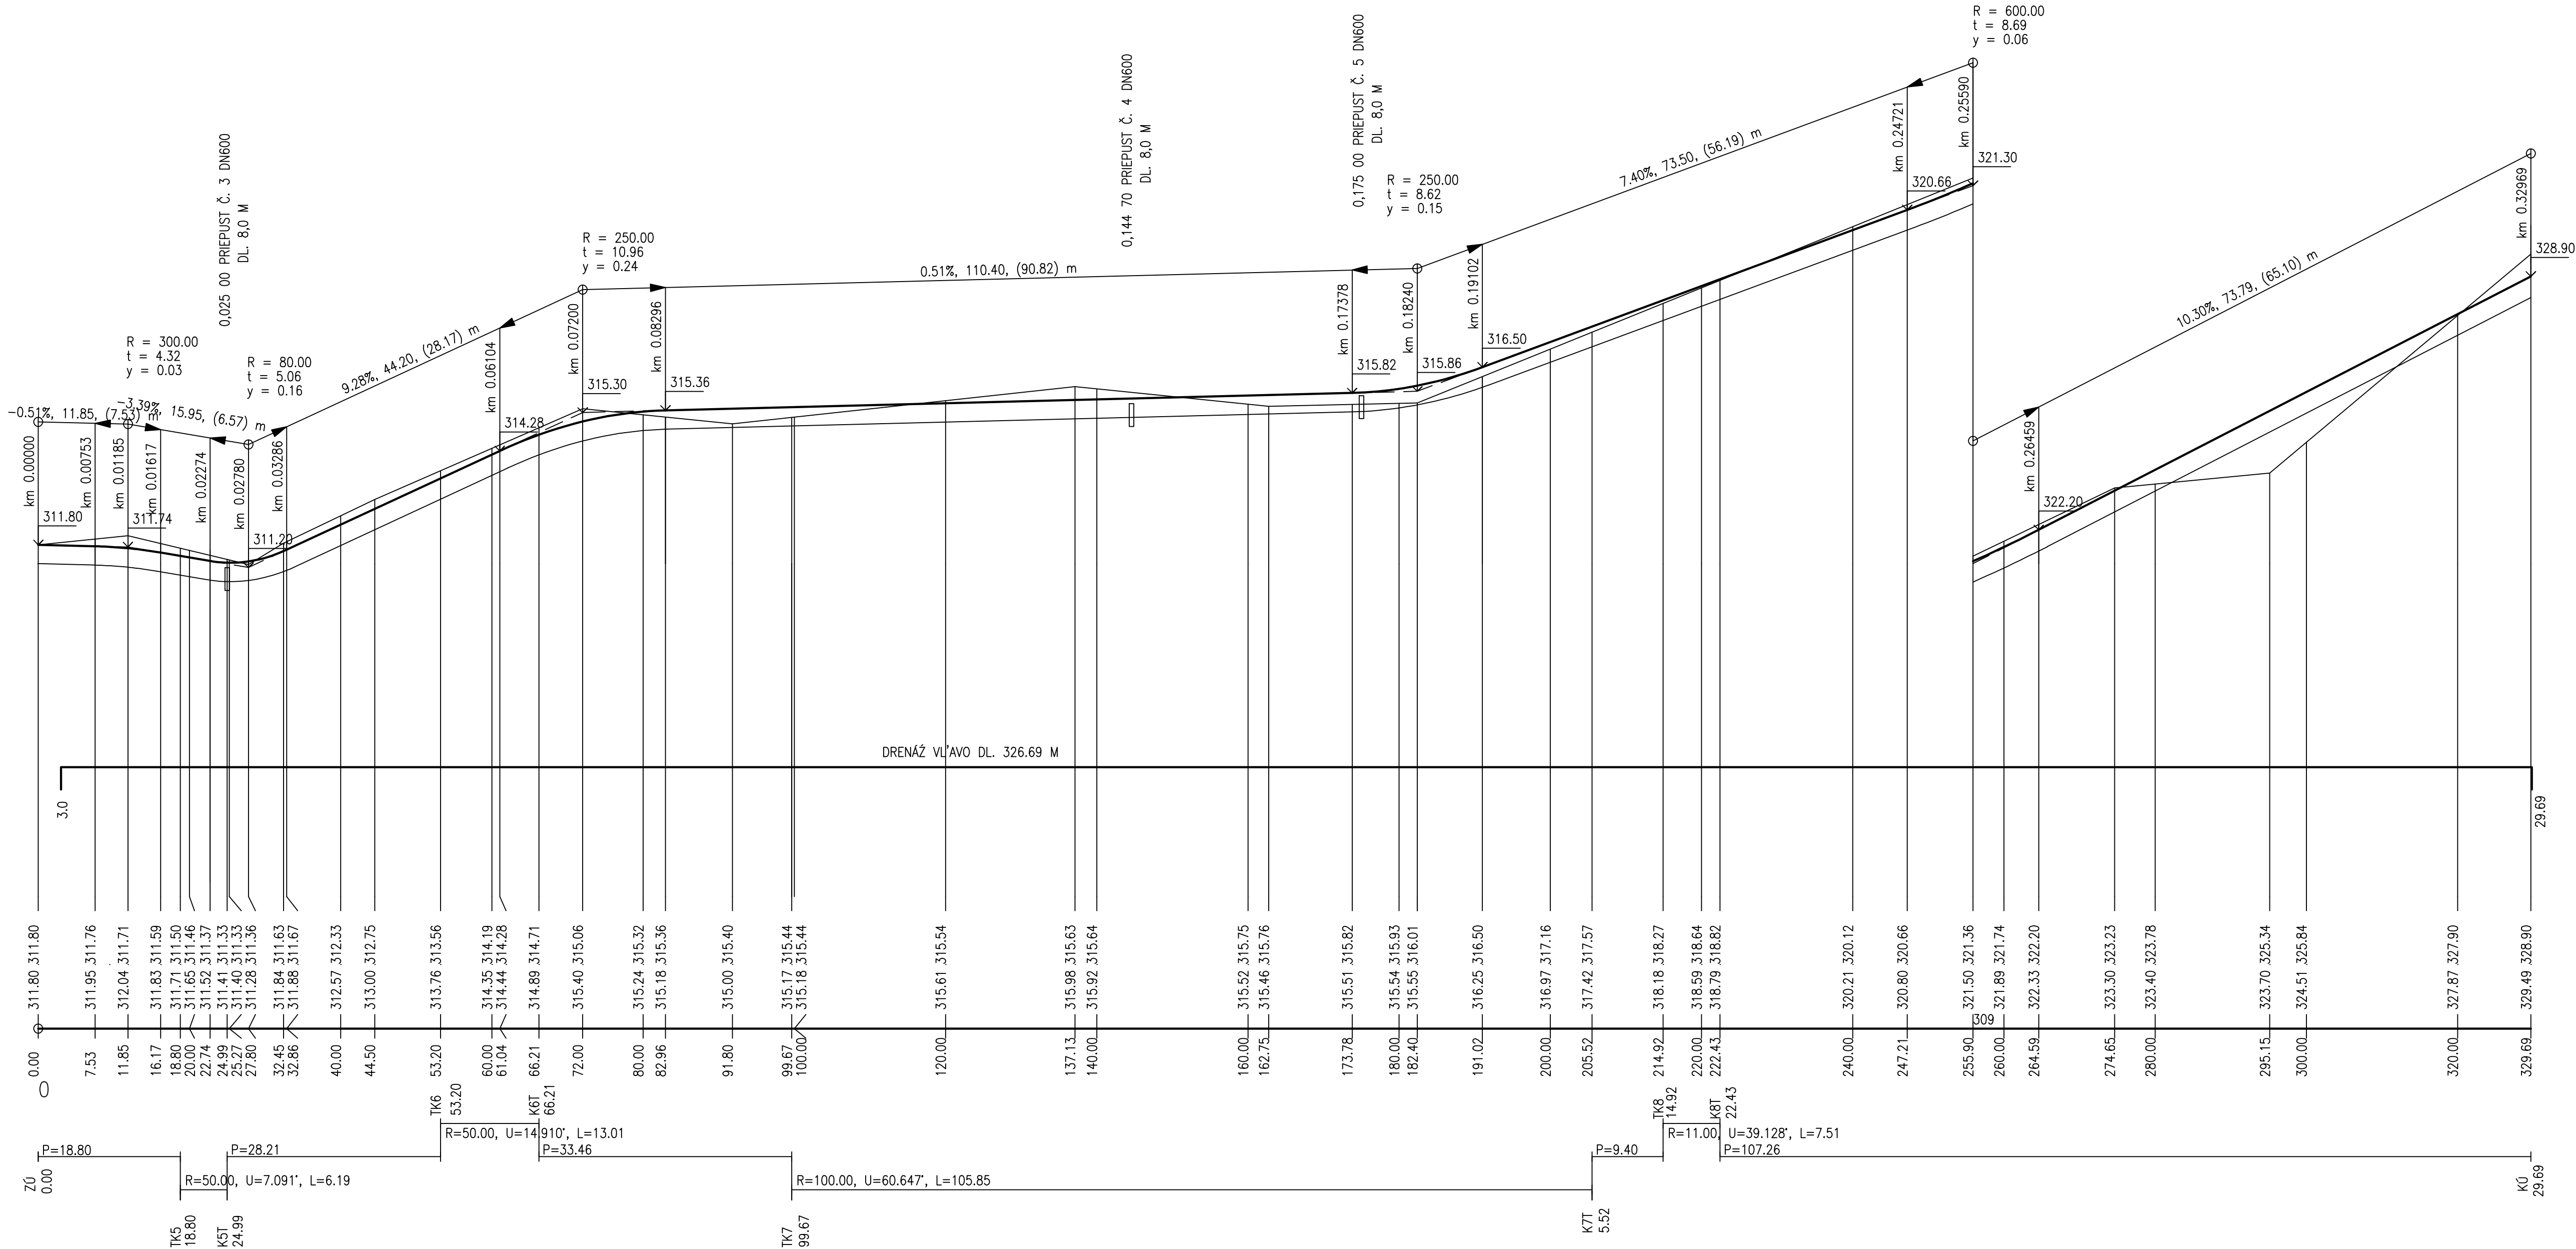

VYPRACOVAL: ING. V. KMEC	STAVBA: VARHAŇOVCE-KOMUNIKÁCIE V RÓMSKEJ OSADE	STAVOPROJEKT
PROJEKTANT: ING. V. KMEC	OBJEKT: SO 01-KOMUNIKÁCIE	s. r. o. Jarková 31 080 01 PREŠOV
ZODPOVEDNÝ PROJEKTANT: ING. V. KMEC	ČASŤ: E-DOKUMENTÁCIA STAV. OBJEKTOV	DÁTUM: 06/2019 FORMÁT: 7x44
VEDÚCI PROJEKTANT: ING. V. KMEC	DIEL: DOP-DOPRAVA	STUPEŇ: DSP+RS ZAK.Č.: 19031
	OBSAH: POZDLŽNÝ PROFIL-VETVA "B"	KÓTY V: M PRÍL.Č.: 6
		MIERKA: 1:500/100