


SKLONOVÉ POMERY
MERITKA X / Y 1:500 / 1:100

KÓTY NIVELETY

KÓTY TERÉNU
POROVNÁVACIA ROVINA: 312

STANIČENIE

SMEROVÉ POMERY

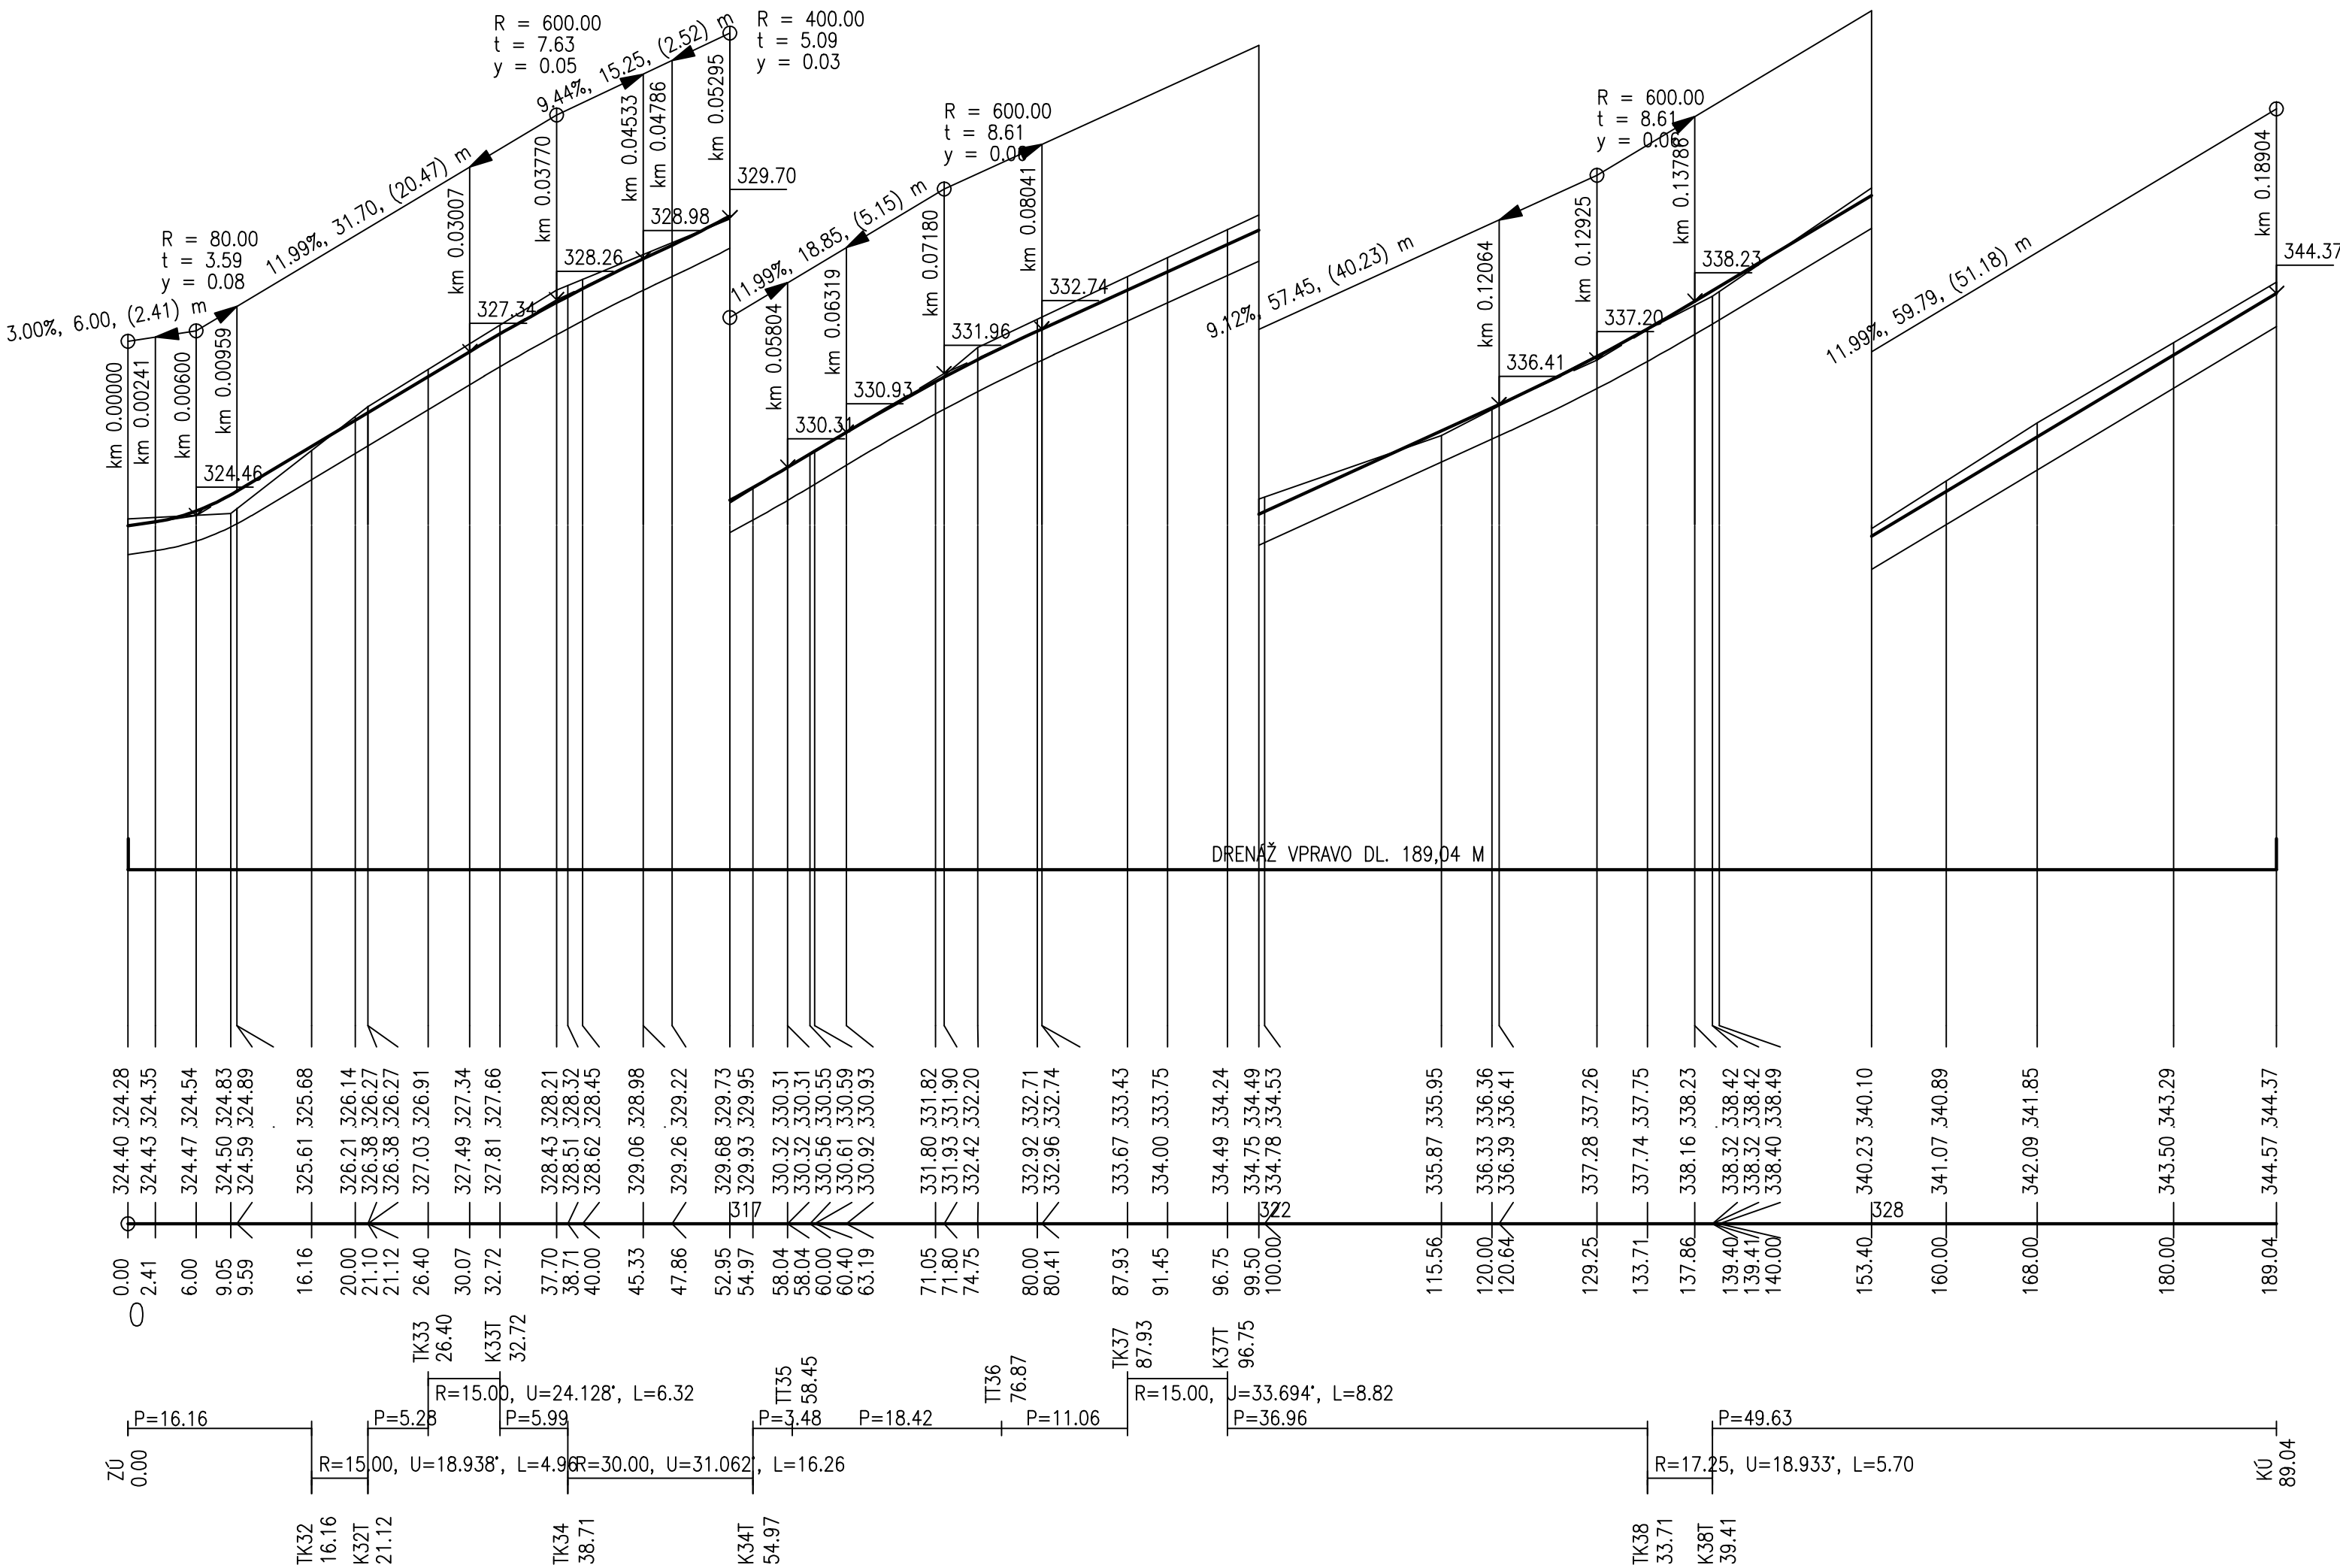

VYPRACOVAL: ING. V. KMEC	STAVBA: VARHAŇOVCE-KOMUNIKÁCIE V RÓMSKEJ OSADE	STAVOPROJEKT s. r. o. Jarková 31 080 01 PREŠOV	
PROJEKTANT: ING. V. KMEC	OBJEKT: SO 01-KOMUNIKÁCIE	DÁTUM: 06/2019 FORMÁT: 4xA4	
ZODPOVEDNÝ PROJEKTANT: ING. V. KMEC	ČASŤ: E-DOKUMENTÁCIA STAV. OBJEKTOV	STUPEŇ: DSP+RS	ZAK.Č.: 19031
VEDÚCI PROJEKTANT: ING. V. KMEC	DIEL: DOP-DOPRAVA	KÓTY V: M	PRÍL.Č.: 10
OBSAH: POZDLŽNY PROFIL-VETVA "F"		MIERKA: 1:500/100	