


Legenda :

- komunikácie, rozhrania spev. plôch
- hranica nerozpoznateľná
- pohyblivá hranica kultúr
- budova
- trávnatá plocha
- jednotlivý strom listnatý
- jednotlivý strom ihličnatý
- jednotlivý krik
- šachtá bez rozlíšenia
- predmet malého rozsahu
- stĺpik bez rozlíšenia
- budova murovaná
- výška vodorovnej hrany
- uzáver vodovodný
- hydrant podzemný
- stožiar VO

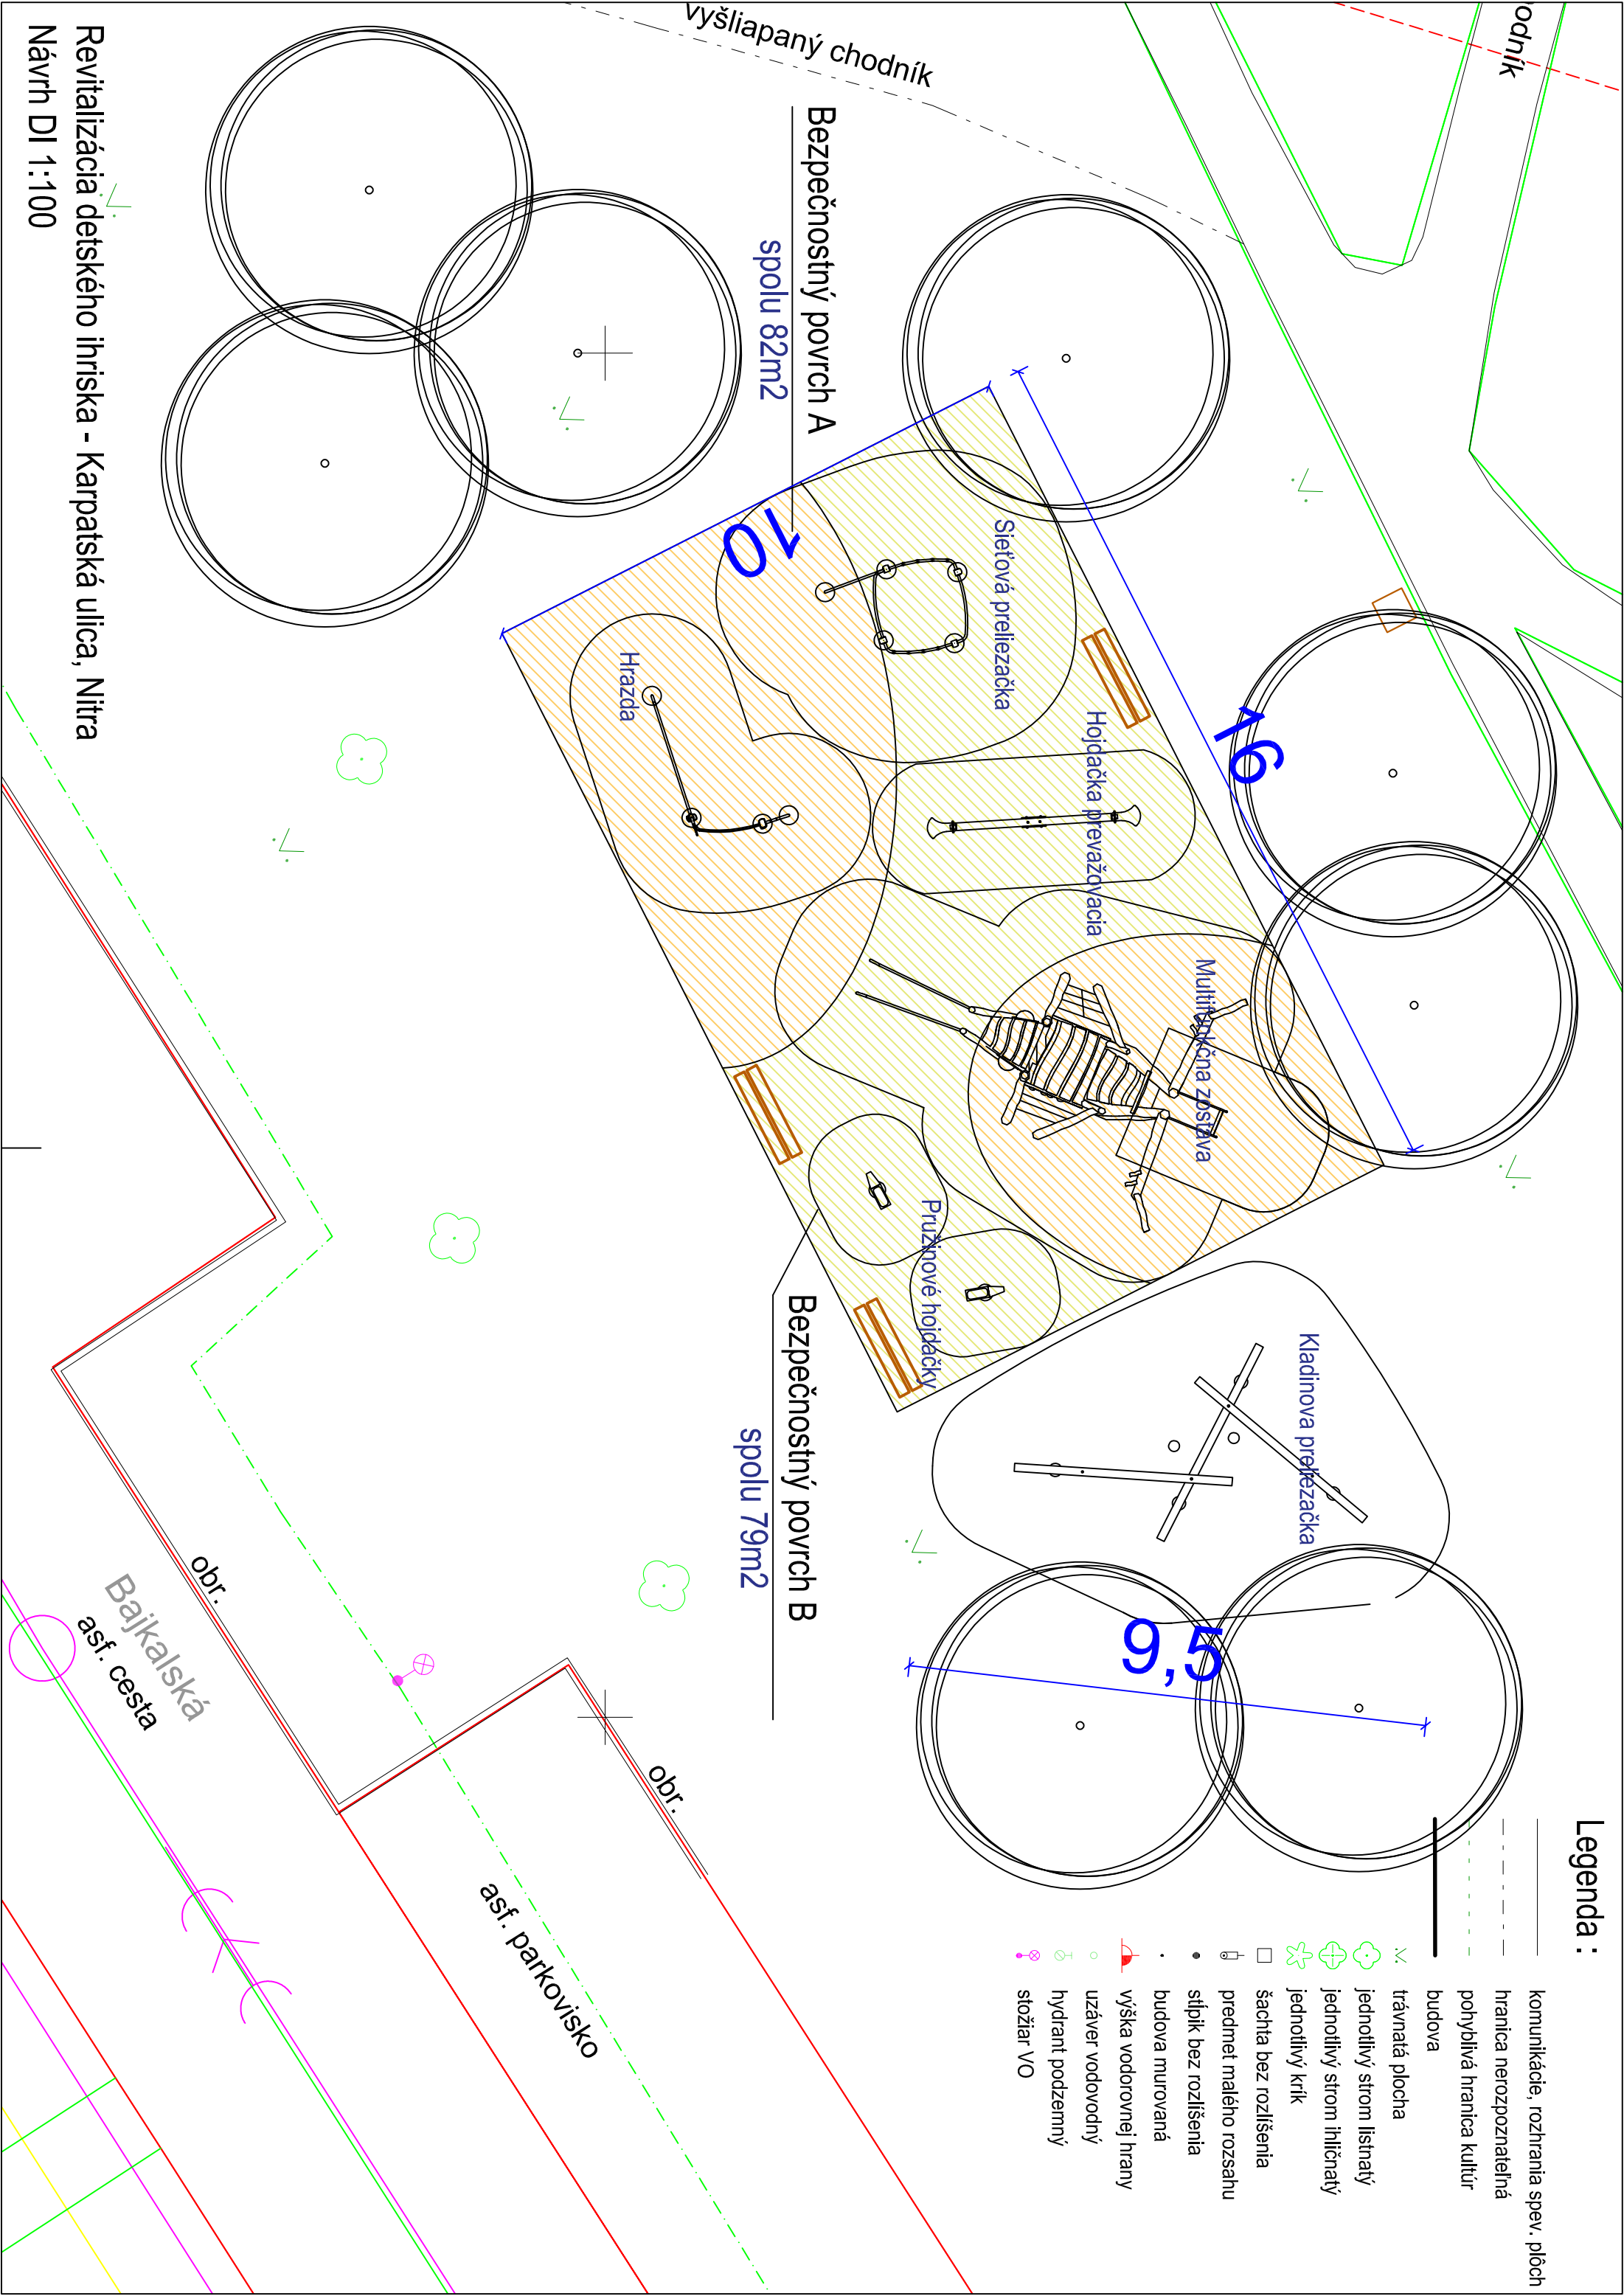

Revitalizácia detského ihriska - Karpatská ulica, Nitra
Návrh DI 1:100