


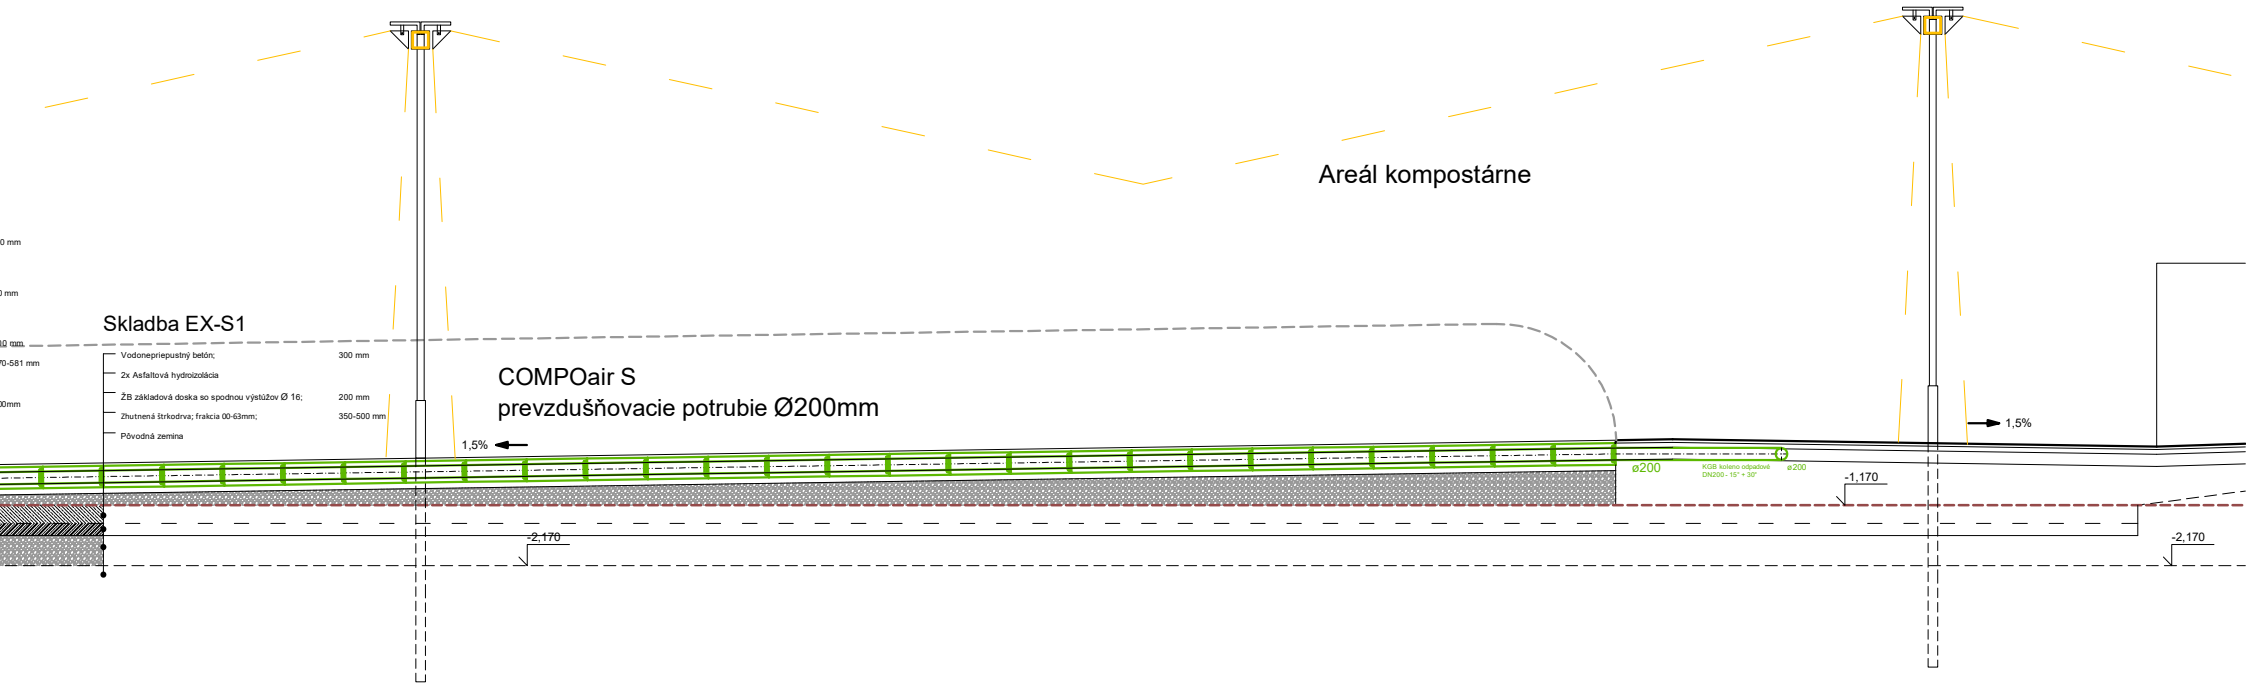


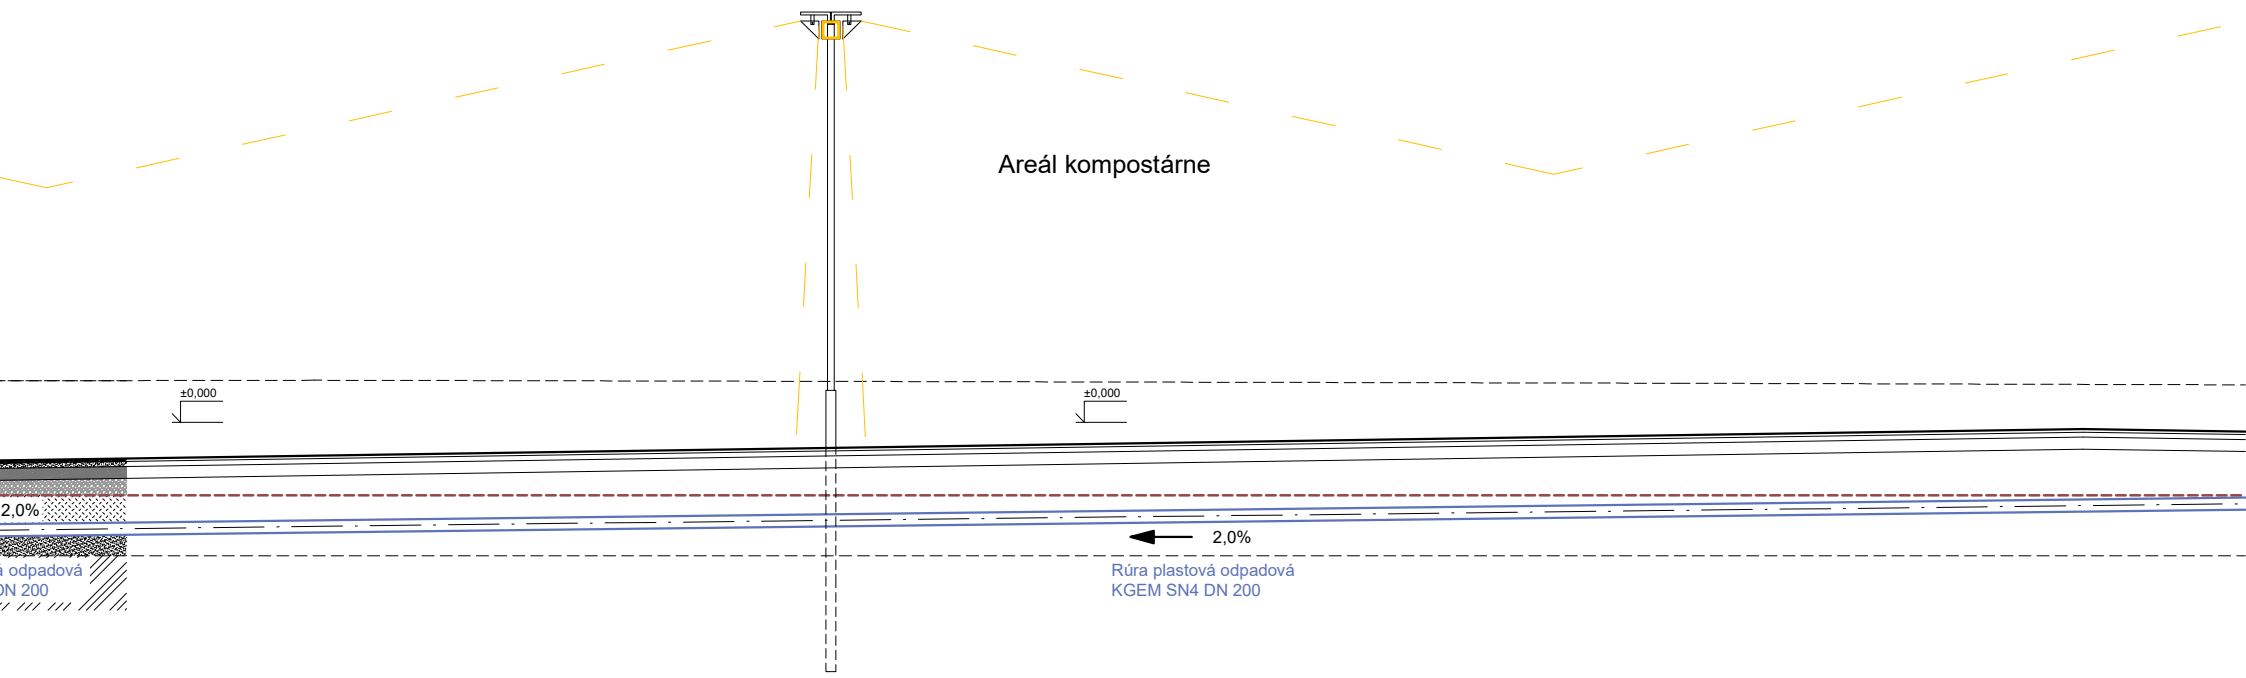

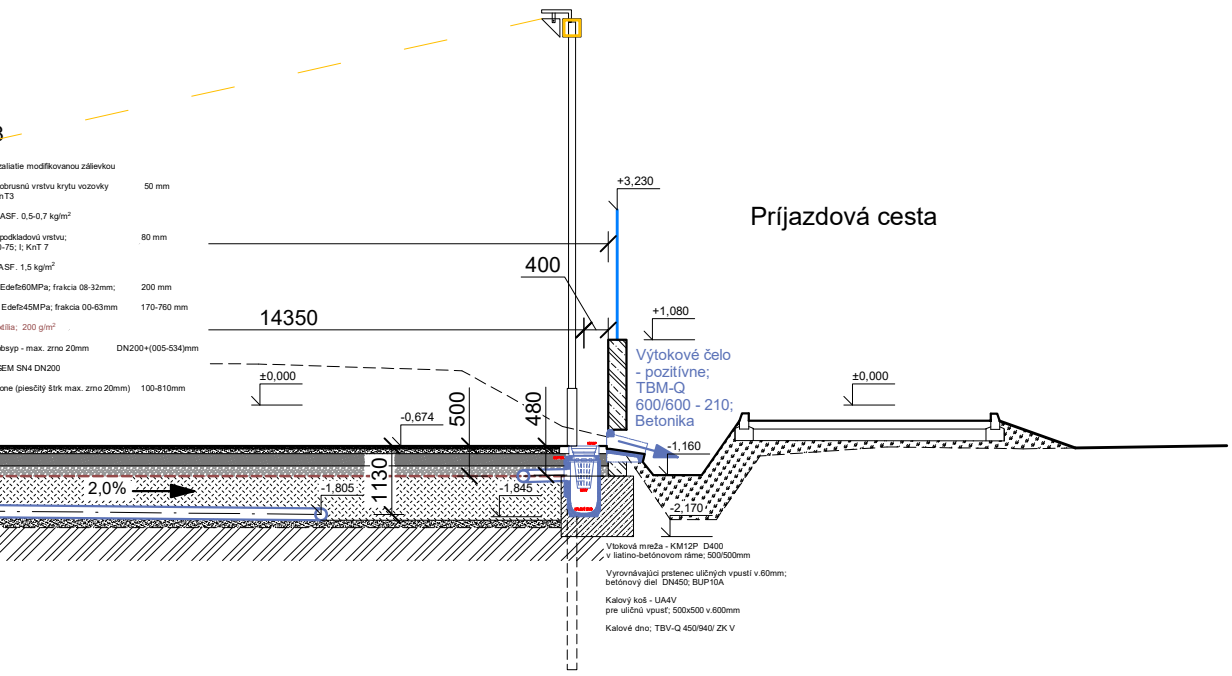

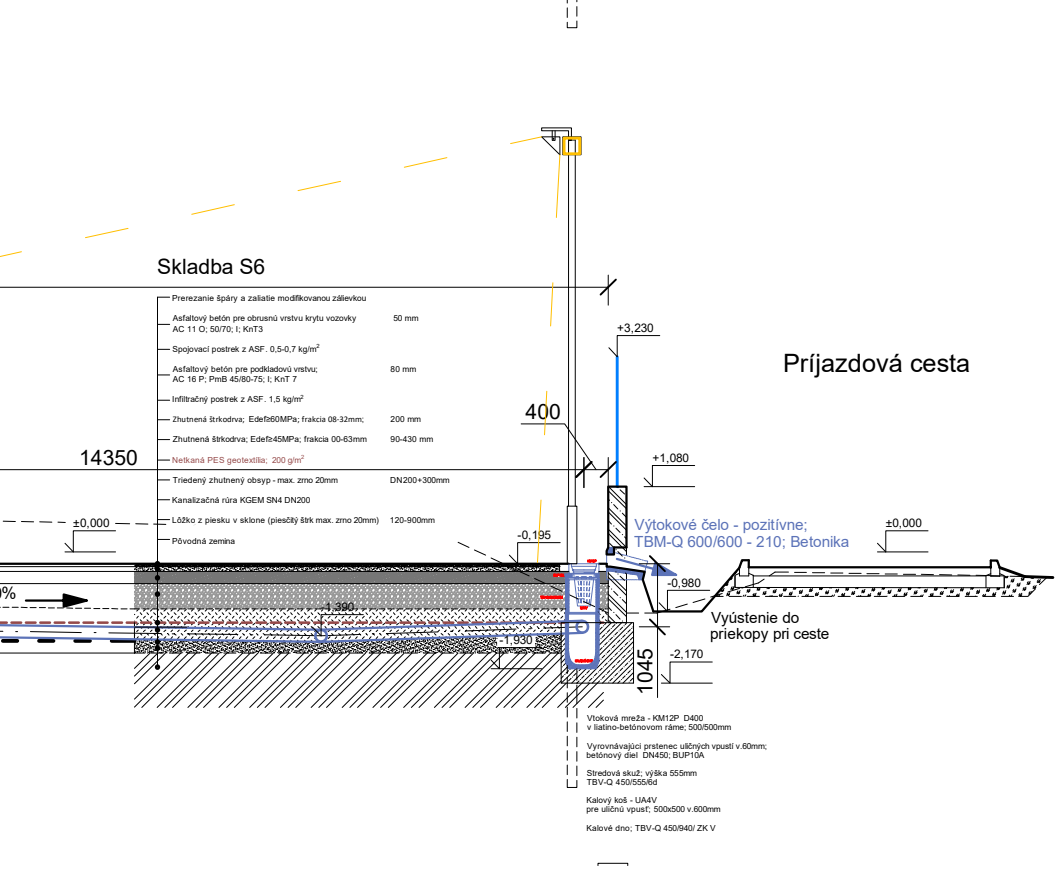

Detail A:

M = 1:10

