


Vzorový rez - pozdĺžny

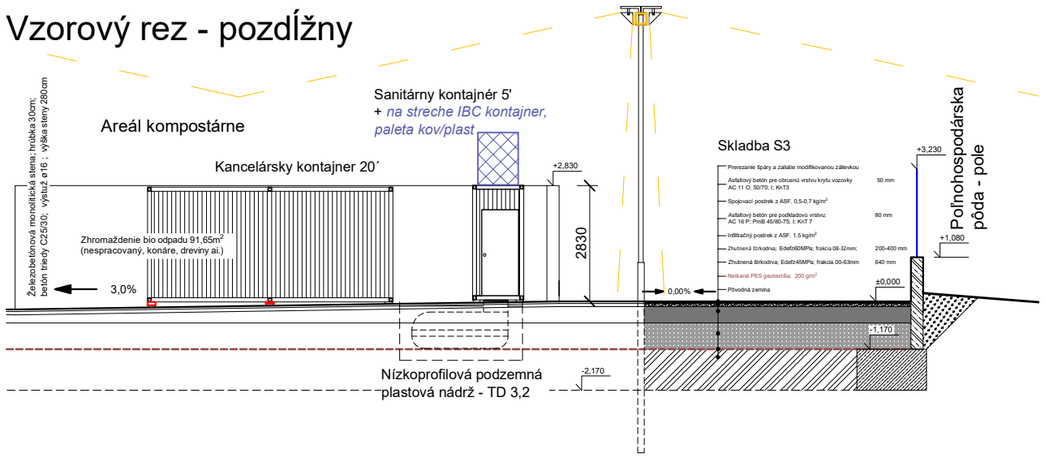

Kancelársky kontajner 20´

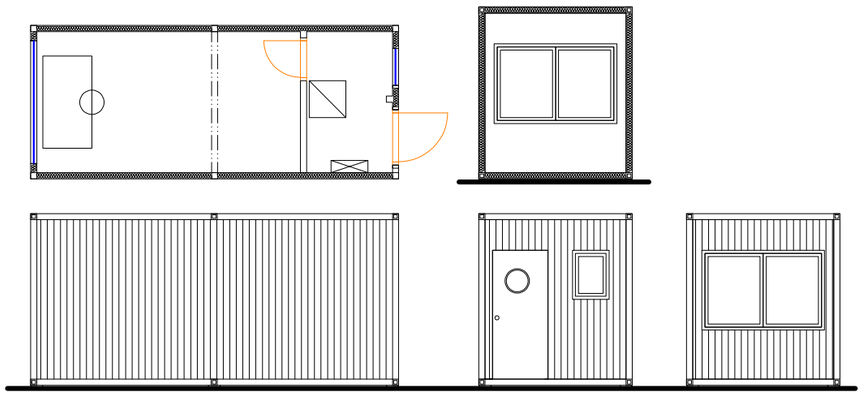


Nádrž TD 3,2

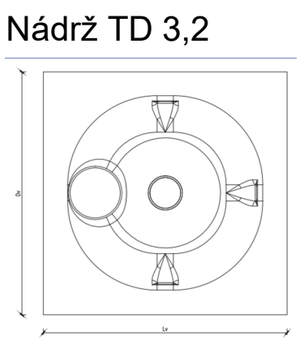


Upozornenie!

Nádrž TD 3,2 je vhodná len na plytké uloženie, nakolu780 ko sa jedná o nízkoprofilovú nádrž, ktorej hlavnou výhodou je práve plochý a plytký výkop. Maximálna hlu769 bka uloženia je prípustná len do hlu769 bky prítokového potrubia max. 800 mm pod terénom.

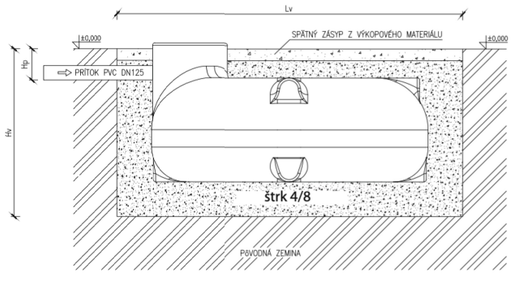


Pôdorys

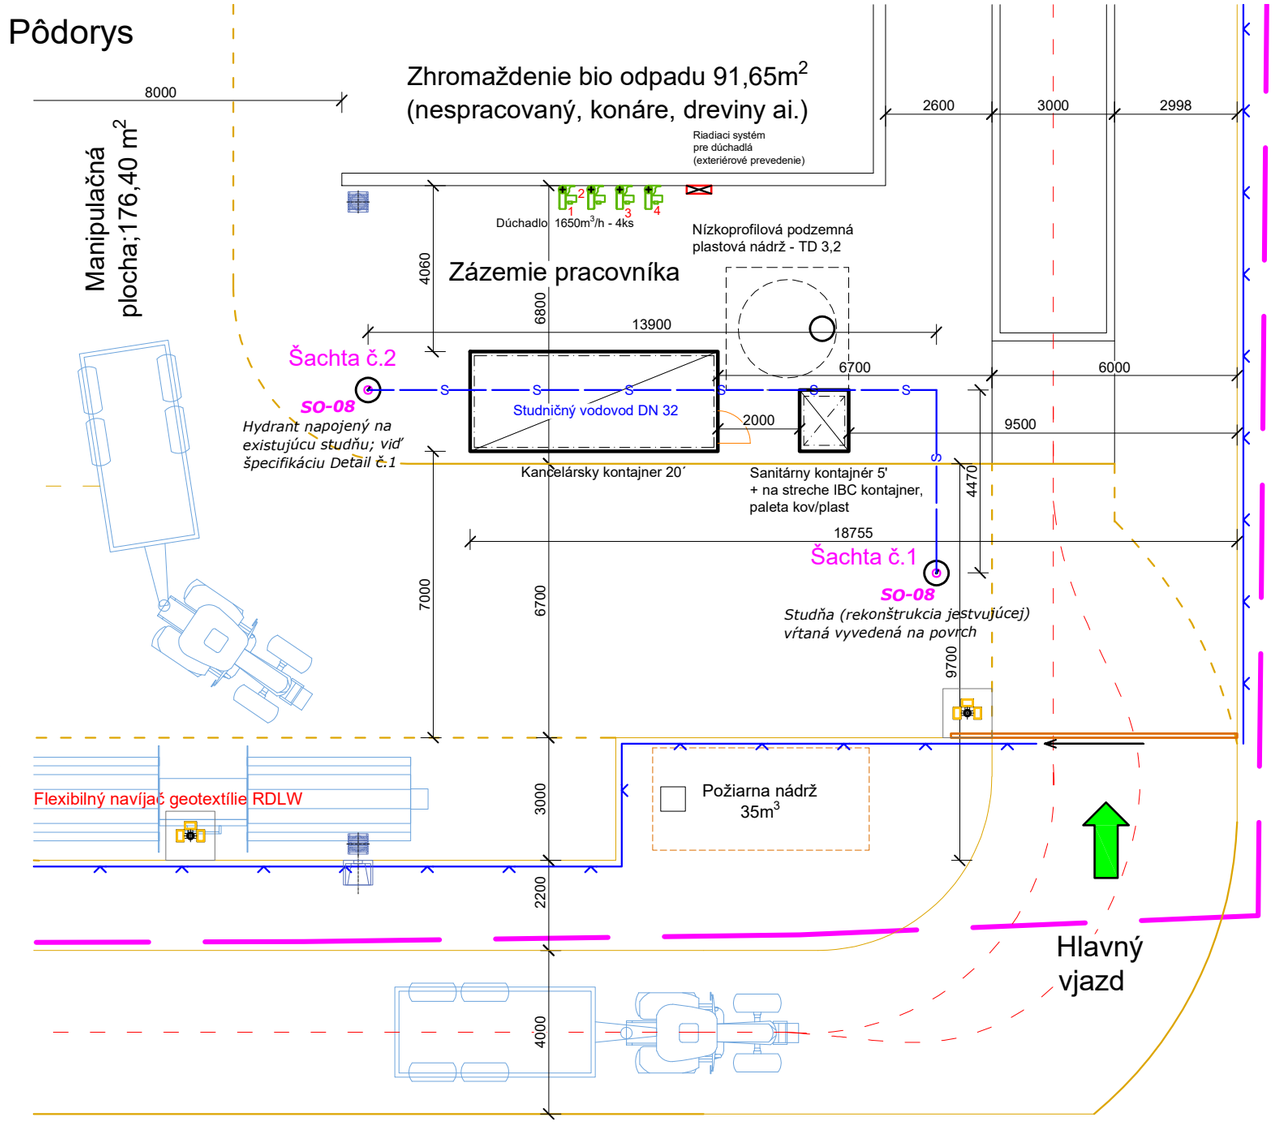

Tabuľka rozmerov výkopu; nádrž TD3,2:

	Rozmery nádrže				Rozmery výkopu		Podložie	
Typ nádrže	**Priemer** (mm)	**Celková výška** (mm)	**Hĺbka prítoku** H_p (mm)	**Hĺbka** H_v (mm)	**Pôdorys** D_v	L_v	**Materiál**	**Vrstva** (mm)
TD 3,2	2400	1180	300	1430	3000	3000	Zhutnený podsyp	250

Vzorový rez - priečny

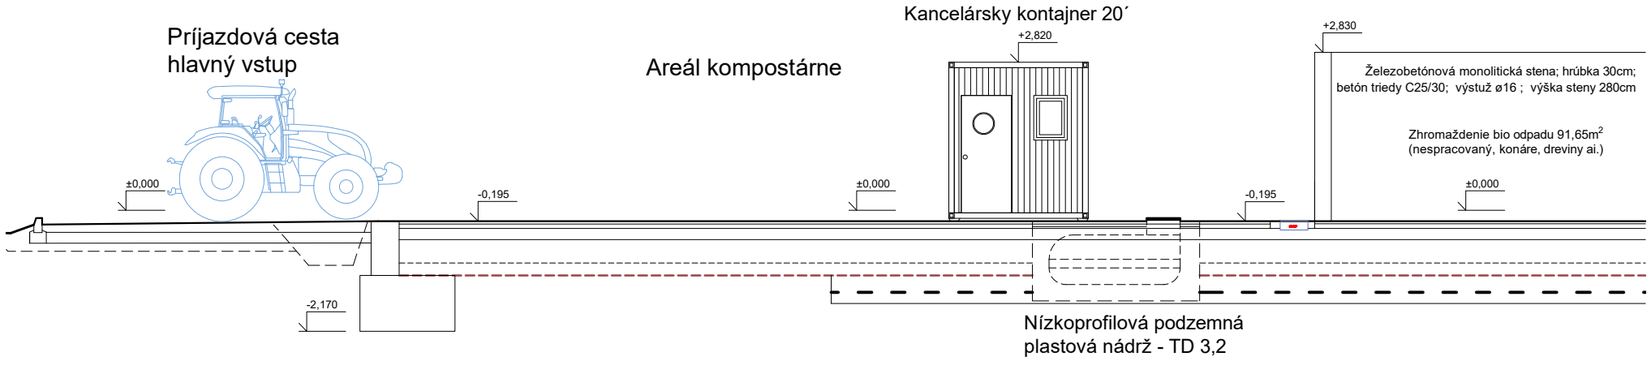

Bez predchádzajúceho súhlasu vlastníka je zakázané používať, kopírovať, alebo inak rozmožovať projektovú dokumentáciu.
Konanie porušujúce niektoré z ustanovení Autorského zákona môže mať trestnoprávne dôsledky.
Projektant nenesie žiadnu zodpovednosť za zmeny uskutočnené bez jeho súhlasu.
Zhotoviteľ je povinný o zistených chybách v dokumentácií neodkladne informovať projektanta
© - vlastníkom autorských práv je zodpovedný projektant

REALIZAČNÝ STUPEŇ PD

ZHOTOVITEĽ PROJEKTU	ZODPOVEDNÝ PROJEKTANT
Monika Hollá, Ing. Karol Hollý	Ing. Karol Hollý ©

navrhovanie STAVIEB
Tulipánová 24A
Bernolákovo
www.navrhovaniestavieb.sk
navrhovanie@stavieb.sk
+421 903 354 891

INVESTOR: Mesto Bánovce nad Bebravou; Nám. Ľ. Štúra1;

SO 07

Zázemie pracovníka

KOMPOSTÁREŇ

FORMÁT	A3
DÁTUM	03/2022
VERZIA	08/2022/01
KÓTOVANIE	mm
MIERKA	1:150
Č. VÝKRESU	013