


pozornenie!

tutočné prevedenie a rozmenrov základov

potrebné prevziať z výkresu statika.

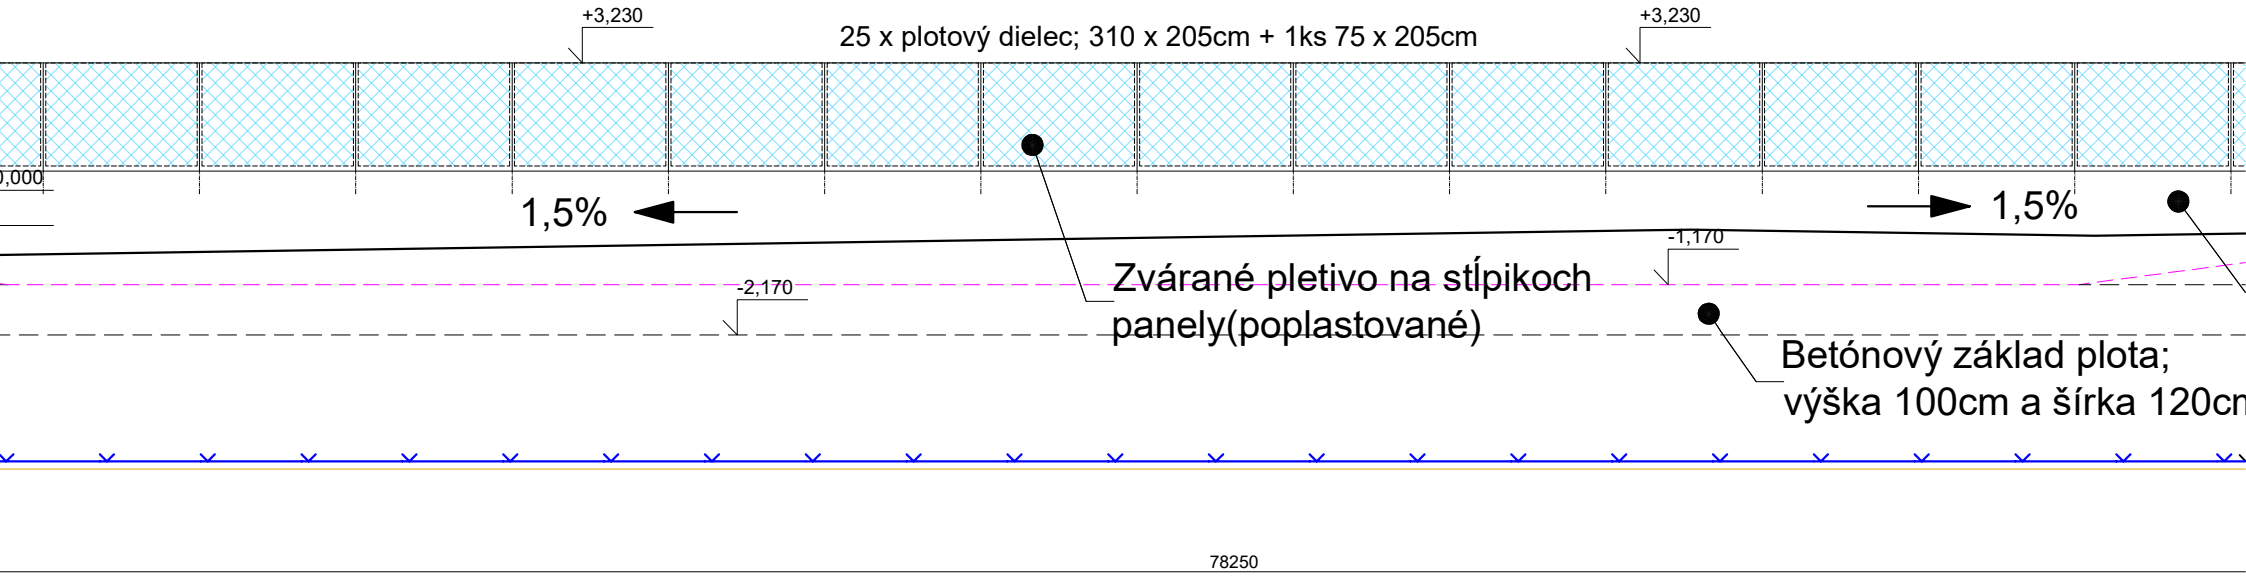

