Autor návrhu	Ing. Dalibor Vlček	Projektové kanceláře	Ing. Dalibor Vlček	
Zodp. projektant	Ing. Dalibor Vlček, Ing. Ivana Mičánková			
Vypracoval	Ing. Dalibor Vlček, Ing. Ivana Mičánková			
Stavebník	Město Bánovce nad Bebravou			
Miesto stavby	Bánovce nad Bebravou, Farská ulica	Parcela	87,88/1	Stupeň PD: PSP

CENTRUM INTEGROVANEJ ZDRAVOTNEJ STAROSTLIVOSTI, DENNÉ CENTRUM PRE SENIOROV, DENNÝ STACIONÁR V MESTE BÁNOVCE NAD BEBRAVOU

Stavba:	Stavebné konštrukcie	Dátum:	07/2020
Profesia:	STAVEBNÉ KONŠTRUKCIE	Mierka:	1:50
Formát:	10A4	Č. zák.	1/2019

Názov výkresu: Pôdorys prízemia 1.NP

Projektant: **SK** | Číslo výkresu: **D1-2**

ING. BÁTOR VILIAM
ČÍSLO OPRÁVNENIA PROJEKTOVAŤ A AUTORSKÝ DOZOR
Predmetová 32, 010 01 Žilina
tlč. 33 354 847

+0,000=215,60 AV

ZELENÉ STRECHY - VID SITUÁCIA

PRÍSLUŠNÝ STAVEBNÝ ÚRADOM URČENÝ PRÍSTUPOVÝ CHODNÍK

OBVODOVÉ A STREDOVÉ NOSNÉ MÚROVÉ ZO TEHLY PÁLENÉ HELUZ FAMILY 36 A 25mm

LEGENDA HMOT

	ZASTAVANÁ PLOCHA	346,90 m2	
	OBYTNÁ MIESTNOSŤ	4.612,90 m2	
	ÚŽITKOVÁ PLOCHA PODĽA §6h	297,26 m2	

LEGENDA MIESTNOSTÍ

OZN.	OBEJ. MIESTNOSTÍ	PLOCHA m²	ÚPRAVA POVRCHOV PODLAHA	STENY	STROP	POZNÁMKA

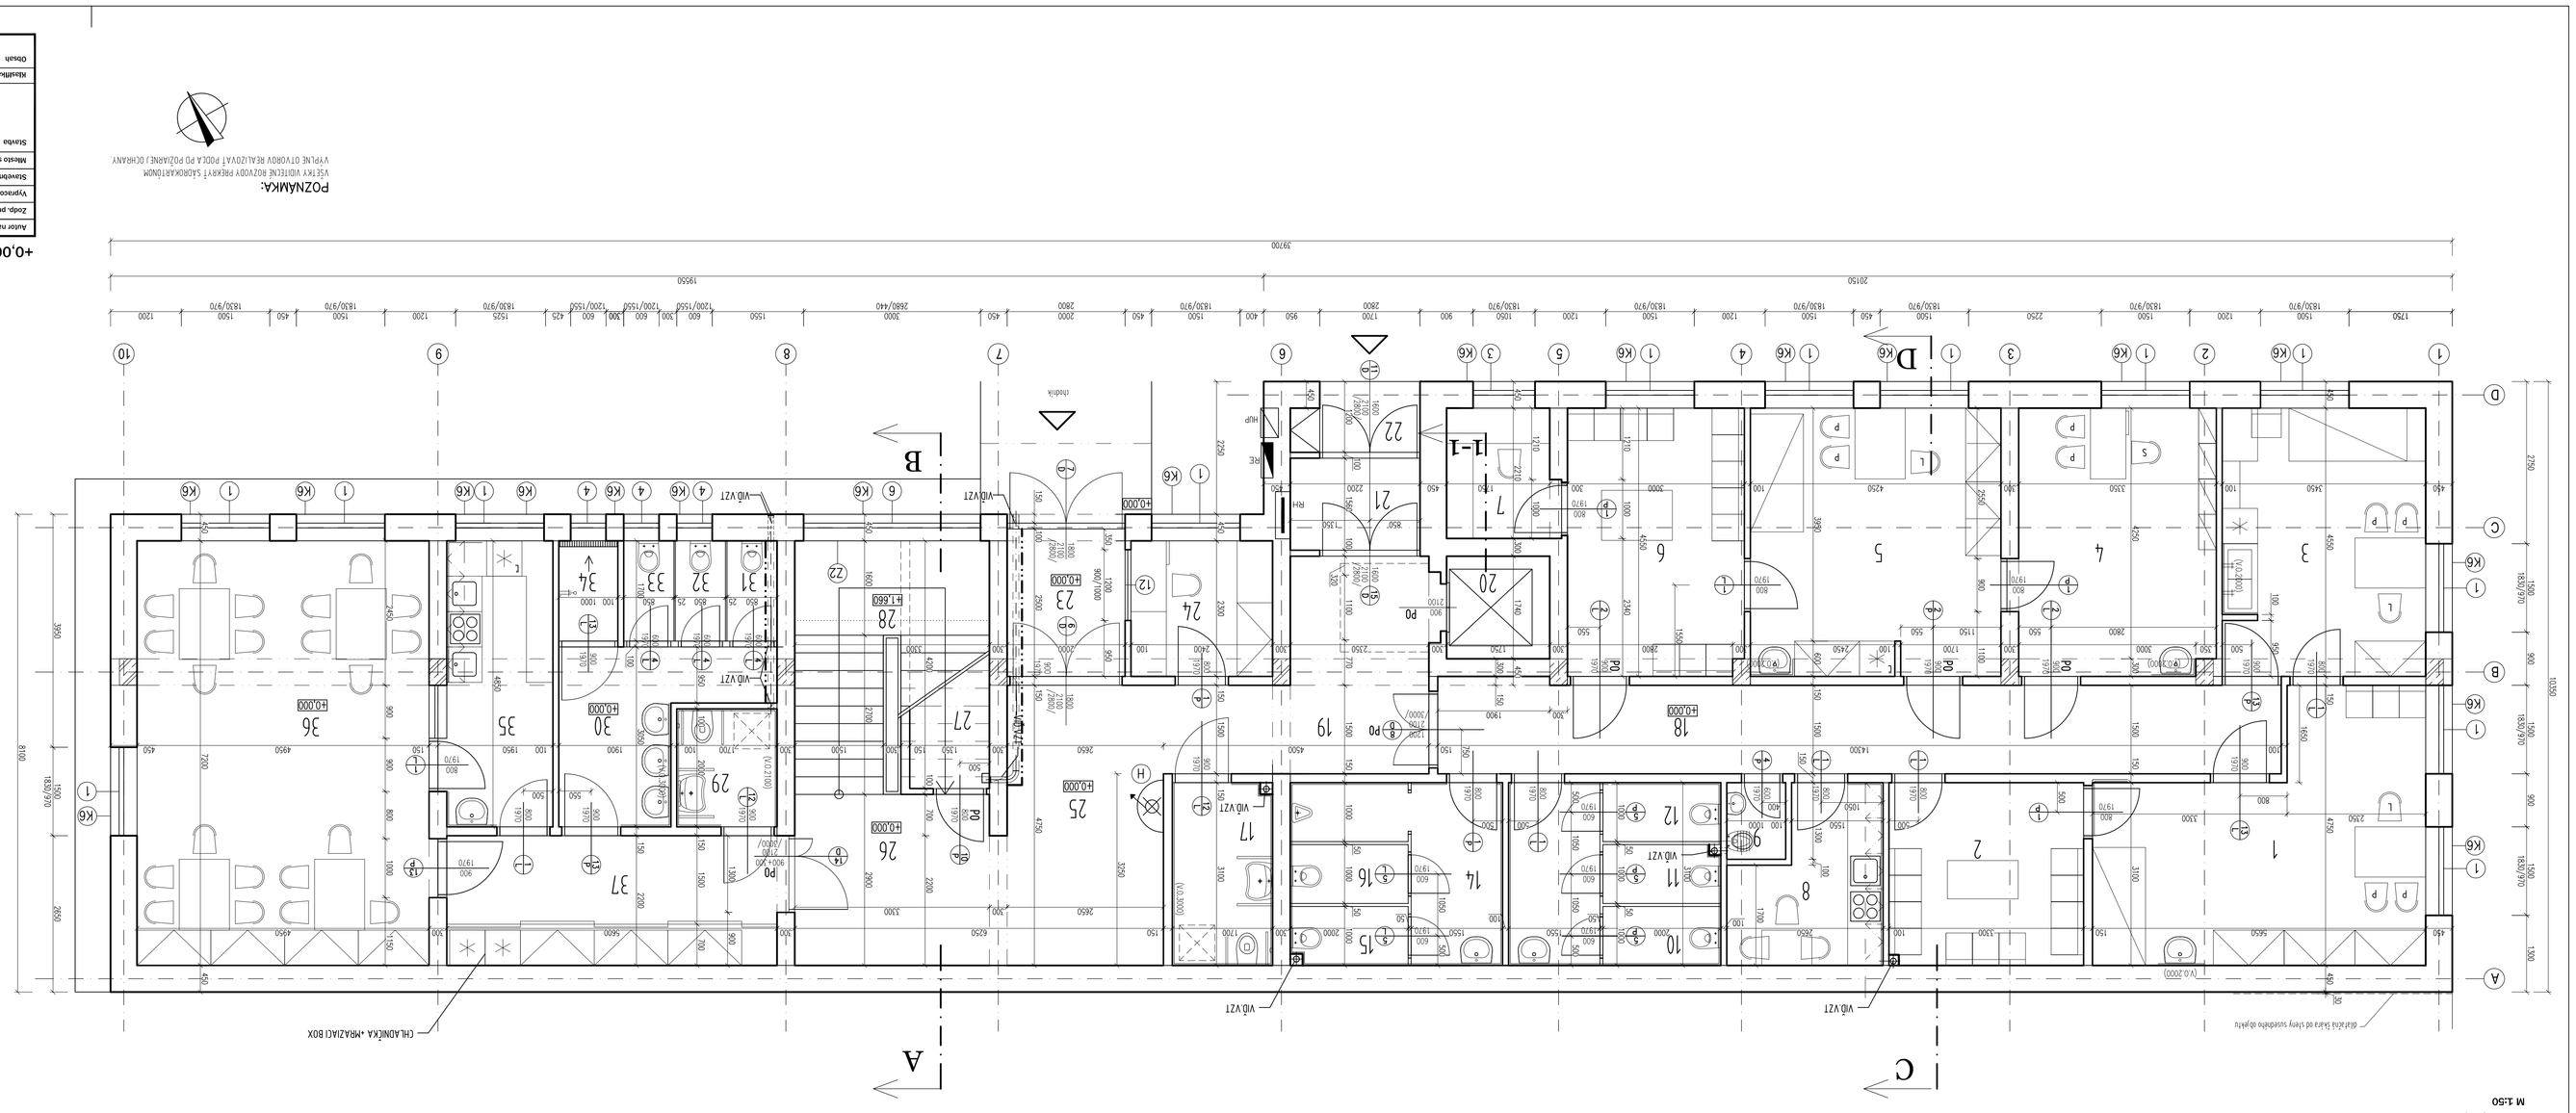
POZNÁMKA:
20150
19550
1200
1500
1800/910
1750
2250
2700
2800
3000/440
1525
425
600
1200/1500
2200/1500
2000
450
1700
900
1050
1200
1500
1800/910
1800/910
1500
1200
1500
1800/910
1500
1200
1500
1800/910
1500
1200
1500