



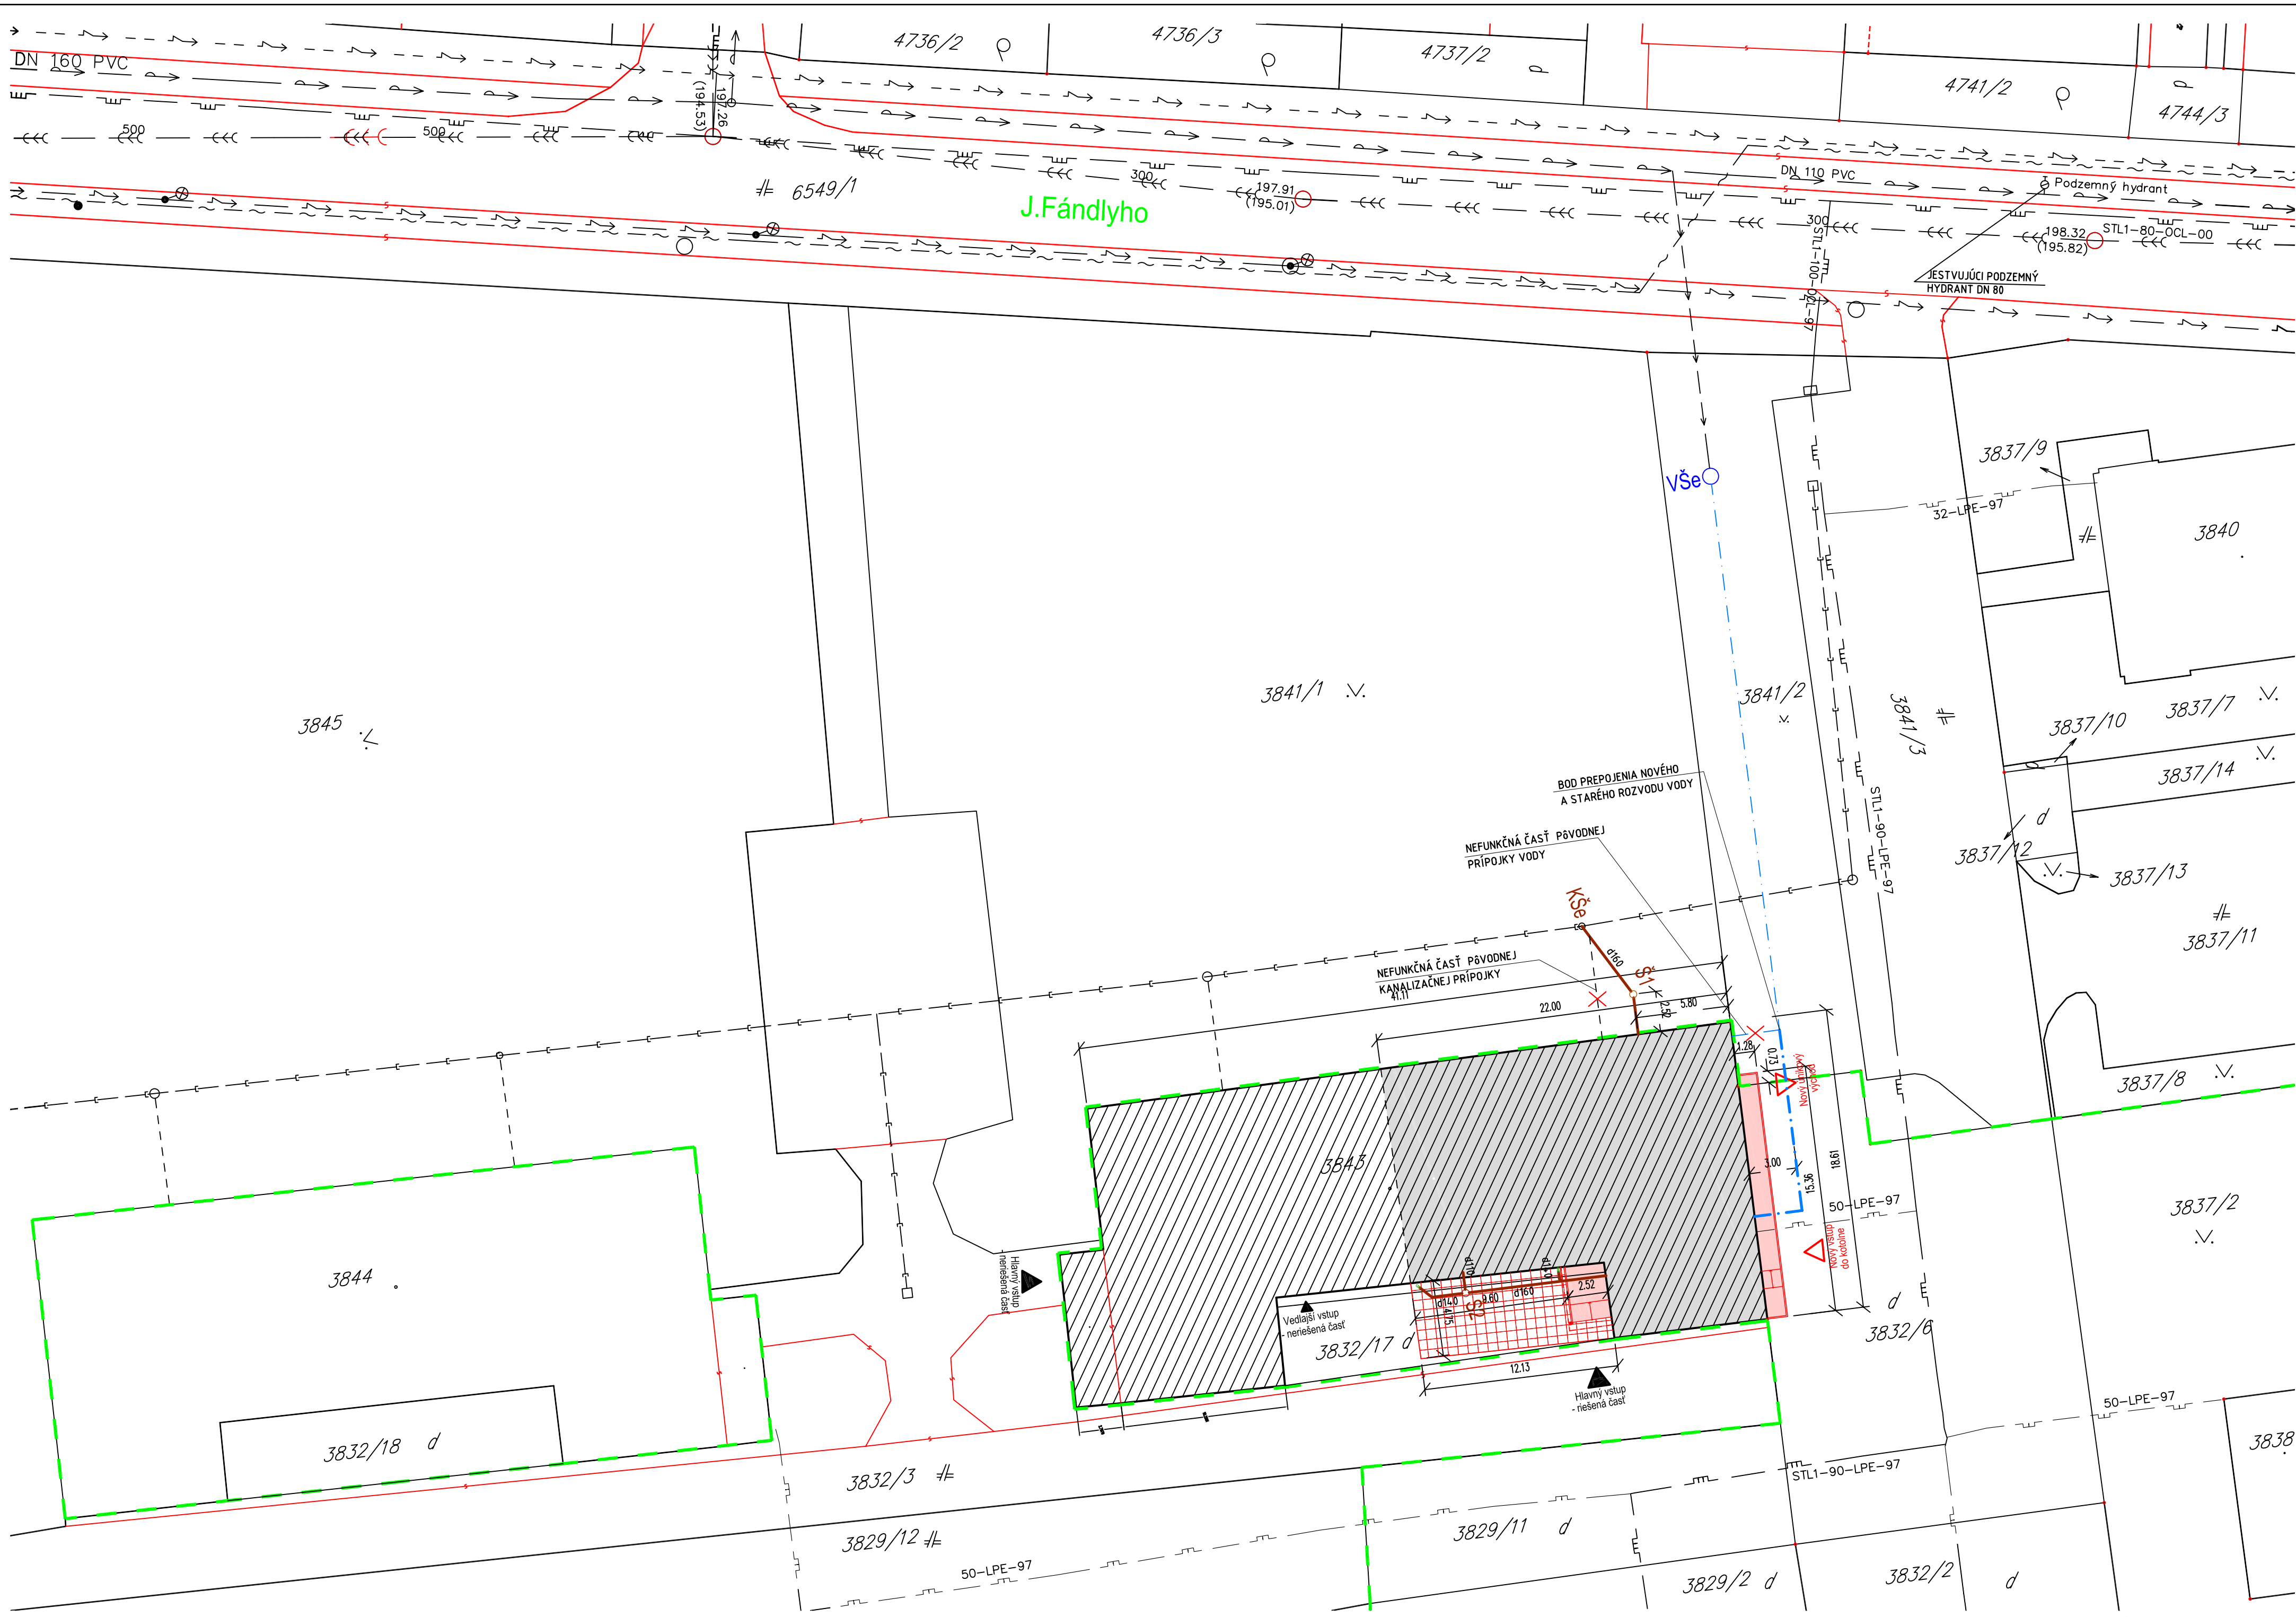

LEGENDA:

- STÁVAJÚCE SIETE:
- Stávajúci verejný vodovod DN 110 - neoverený
  - Stávajúca verejná kanalizácia - neoverená
  - Stávajúce verejné rozoddy NN - vzdušné - neoverené
  - Stávajúce rozoddy pre verejné osvetlenie - neoverené
  - Stávajúce verejné slaboprúdové rozoddy vzdušné - telefón, rozhlas - neoverené
  - Stávajúce verejné rozoddy STL plynovodu - neoverená
- Hranica pozemku investora
- Stávajúce STL plynové prípojky - neoverené
- Stávajúci vnútroareálový rozvod verejnej kanalizácie
- Stávajúce kanalizačné prípojky
- Existujúca celoplastová kontrolná kanalizačná šachta
- Stávajúca vodovodná prípojka po VŠ
- Stávajúca vodovodná prípojka medzi VŠ a budovou - HDPE SDR17 d63x3,8
- Existujúca vodomerná šachta s fakturačným vodomermom
- Riešená časť budovy
- Neriešená časť budovy
- Stávajúce vstupy do budovy
- Nový vstup do budovy
- Riešenie bezbariérového vstupu do budovy (hlavný vstup, vstup do kotolne a únikový východ) - spevnené plochy zo zámkovej dlažby prekryté prístreškom.
- Navrhované spevnená plocha zo zámkovej dlažby. Časť plochy bude na pozemku vo vlastníctve Mesta Lučenec. Pred realizáciou je potrebné vyžiadať súhlas !!!
- Nové potrubie vodovodnej prípojky - HDPE SDR17 d63x3,8
- Navrhované rozoddy jednotnej kanalizácie
- Nová celoplastová kontrolná kanalizačná šachta

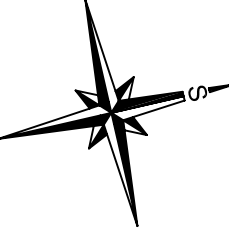

POČAS STAVEBNÝCH PRÁČ V PLNOM ROZSAHU REŠPEKTOVAŤ NARIADENIE VLÁDY č. 339/2006 O OCHRANE ZDRAVIA PRED NEPRIAZNIVÝMI ÚČINKAMI HLUKU A VIBRÁCIÍ. PRED ZAHÁJENÍM VÝKOPOVÝCH PRÁČ JE NUTNÉ OVERIŤ A VYTÝČIŤ VŠETKY JESTVUJÚCE INŽINIERSKÉ SIETE, PRIČOM Kladenie realizovať v zmysle STN 34 1050, 73 6005, 33 4050. PRI NEBEZPEČNÝCH SÚBEHOCH A KRÍŽOVANIACH INŽ. SIETÍ VÝKOPY REALIZOVAŤ RUČNE. ODPÁJANIE A PRIPÁJANIE INŽINIR. SIETÍ REALIZOVAŤ SO SÚHLASOM MAJITEĽA A SPRÁVCOV INŽ. SIETÍ, ORGANIZÁCIOU K TOMU OPRAVNENOU, V TERMINOCH NAPÁŤOVÝCH VÝLUK. PRI REALIZÁCI STAVBY MUSIA BYŤ DODRŽANÉ USTANOVENIA STN, ON A PREDMETNÉ TECHNOLOGICKÉ PREDPISY.

Realizačný projekt

Projektant: Ing. Attila Farkaš - Projektovanie stavieb je možnosťom autorských práv pre tento projekt: Kopírovanie, alebo použitie projektu alebo jeho častí pre iný účel, alebo stupeň ako bol spracovaný je možné len s jej súhlasom. porušenie práv je trestné v zmysle zákona č. 185/2015 Z.z.

|   |                   |   |
|---|-------------------|---|
| HLAVNÝ PROJEKTANT   | ING. FARKAŠ ATILA |  <b>Ing. Attila Farkaš</b><br>- PROJEKTOVANIE STAVIEB<br>Pílnická 119, 984 01<br>mob: 0911 613 743<br>email: ing.farkasattila@gmail.com<br>IČO: 47 908 374; DIČ: SK1075746419<br>IČ DPH: SK1075746419 |
| ZODPOVEDNÝ PROJEKTANT   | ING. TÖMÖL JURAJ  |   |
| VYPRACOVAL   | ING. FARKAŠ ATILA |   |
| INVESTOR: Domov sociálnych služieb "SLATINKA" Lučenec<br>Dolná Slatinka č.271/1, 984 01 Lučenec                                                                                      |                   | Č. ZÁKAZKY: 04/2022   |
| STAVBA: DSS Slatinka - Završenie transformačného procesu<br>s cieľom sociálnej integrácie občanov s MP v DSS Slatinka, Lučenec<br>- stavebný objekt Halličská cesta 2138/9A, Lučenec |                   | Č. SADY: 08,09/2022   |
| ČASŤ: -   |                   | FORMÁT: 8 x A4   |
| OBSAH: Situácia   |                   | MIERKA: 1:250   |
|   |                   | Č. VÝKR.: II.   |