


V prípade zistenia rozlíšnosti v stavebných konštrukciách na stavbe oproti predpokladanému stavu uvádzaného v projekte, pred zahájením stavebných prác okamžite volať zodpovedného projektanta!

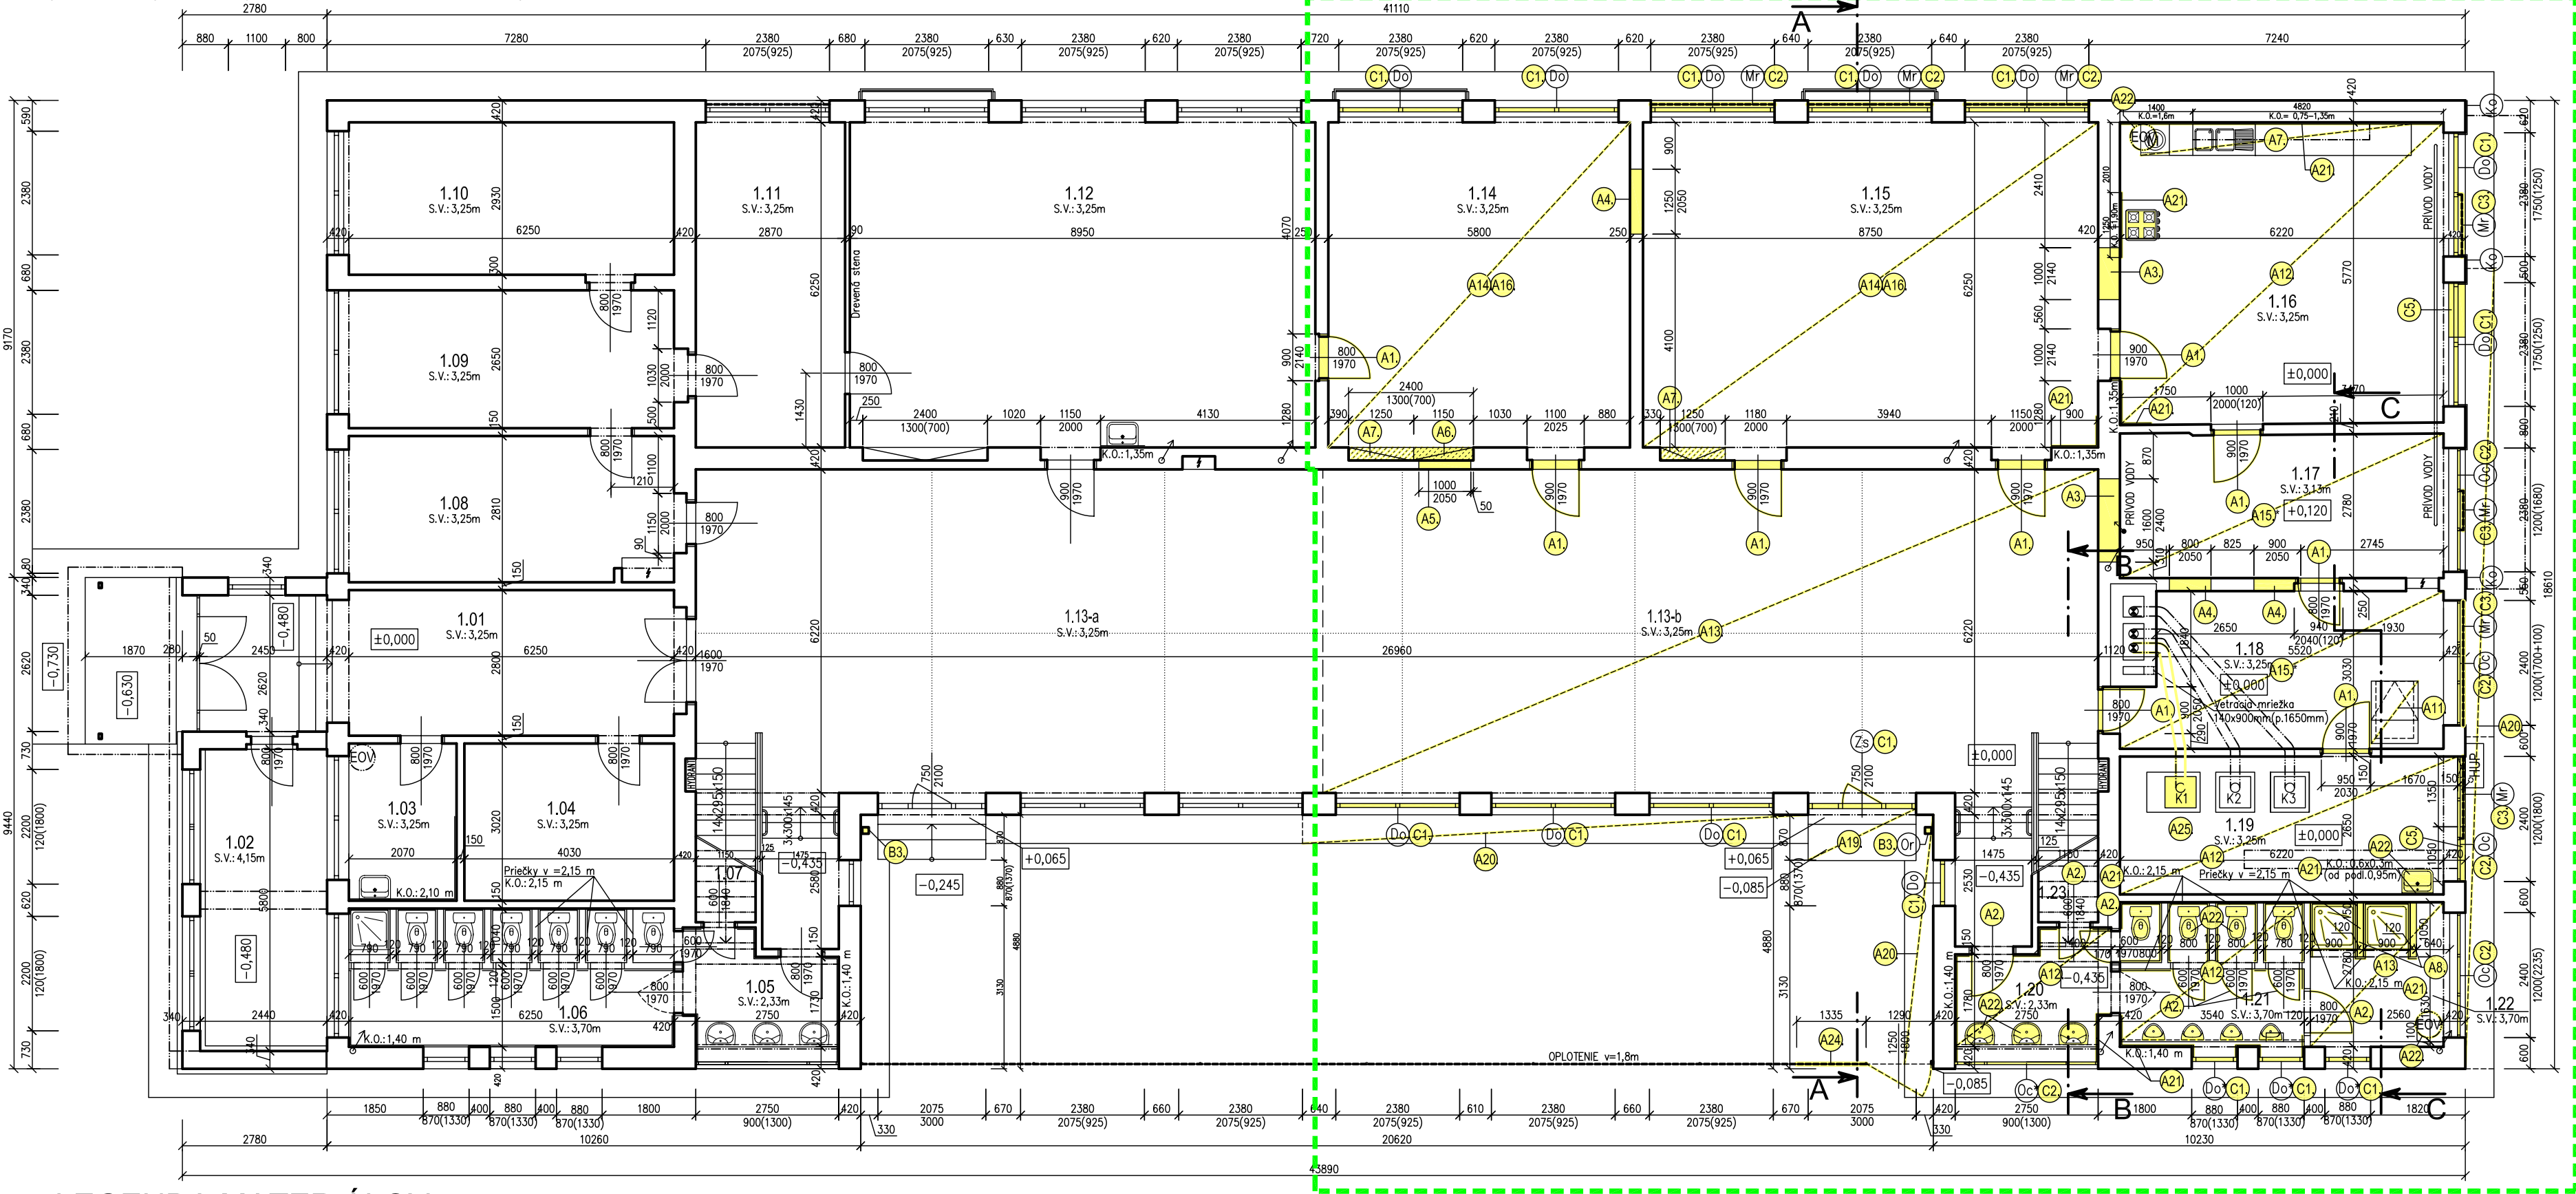

LEGENDA MATERIÁLOV:

- Stávajúce konštrukcie: — obvodové a nosné murivo hr. 250–420 mm z tehál CDm (240x115x113mm)
— priečky hr. 150–180 mm z tehál CDm (240x115x113mm) alt. plných pálených tehál (290x140x65mm)
- Búracie práce

POZNÁMKA: LEGENDA BÚRACÍCH PRÁC VIĎ. VÝKRES Č. 08. !!!
BÚRACIE PRÁCE PRE VZT, UK, SANITU A ELEKTROINŠTALÁCIE
SÚ RIEŠENÉ V PRÍSLUŠNÝCH PROFESIACH !!!

POPIS:

- (K) —Obklad fasády — keramický (kabrince)
- (D) —Stávajúce drevené zdvojené okná zasklené jednoduchým čírym sklom (*dráteným sklom)
- (C) —Stávajúce oceľové okná, zasklené jednoduchým čírym sklom (*dráteným sklom)
- (Z) —Stávajúca drevená zasklená stena s jednokrídlovými dverami
- (O) —Odpadová rúra z pozink. plechu — štvorcová 120x120 mm
- (M) —Oceľové mreže

RIEŠENÁ ČASŤ

RIEŠENÁ ČASŤ

LEGENDA MIESTNOSTÍ - 1.NP.:

Č.M.	Účel miestnosti	Plocha (m²)	Podlaha Sokel	Poznámka
1.01	Vstupná chodba	25,50	Liate terrazzo Terrazový sokel v =0,12 m	Olaj nater v = 1,5 m
1.02	Šatňa	14,15	Keramická dlažba Keramický sokel v = 0,1 m	
1.03	Sklad	6,25	Liate terrazzo	Olaj nater v = 1,5 m
1.04	Sklad	12,15	Terrazový sokel v =0,12 m	Keram. obklad v = 2,1 m + Olaj nater v = 1,5 m
1.05	Predsieň WC dievčatá	5,85	Keramická dlažba	Keram. obklad v = 1,4m
1.06	WC dievčatá	15,10	—	Keram. obklad v = 1,4m, v = 2,15m,
1.07	Sklad	2,85	PVC	
1.08	Oddychová miestnosť	18,00	Drev. parkety Drevený sokel	
1.09	Kancelária	17,30	Laminát. podl.+drev. parkety Drevený sokel	
1.10	Kancelária	18,95	Drev. parkety Drevený sokel	
1.11	Kancelária	18,40	Drev. parkety Drevený sokel	
1.12	Zborovňa	57,70	Laminát. podl.+drev. parkety Drevený sokel	Keram. obklad pri umývadle v = 1,35 m,
1.13-a	Hala— neriešená časť	79,55	Liate terrazzo Terrazový sokel v =0,12 m	

PODLAHOVÁ PLOCHA : 291,75 m²

1.13-b	Hala— riešená časť	97,65	Liate terrazzo Terrazový sokel v =0,12 m	Olaj nater v = 1,5 m
1.14	Učebňa	37,45	PVC + drev. parkety	Keram. obklad pri umývadle v = 1,35 m, (A21)
1.15	Učebňa	56,95	(A14)(A16)	(A12)
1.16	Učebňa	37,10	Keramická dlažba Keramický sokel v = 0,1 m	Keram.obklad v=1,35m,v=1,6 m v=1,9m, + Olaj nater v=1,25 m
1.17	Sklad	17,45	PVC PVC sokel	(A21)
1.18	Dielňa	18,65	(A15)	(A12)
1.19	Kotolňa	17,20	Keramická dlažba Keramický sokel v = 0,1 m	Keram. obklad pri umývadle s,0,6m x v,0,3m (parap,0,95m)
1.20	Predsieň WC chlapci	5,90	(A12)	Keram. obklad v = 1,4m
1.21	WC chlapci	9,00	(A12)	Keram. obklad v = 1,4m, v = 2,15m,
1.22	Sprchy	7,40	Liate terrazzo Terrazový sokel v =0,12 m	Keram. obklad pri sprche v = 2,15 m
1.23	Sklad	2,85	(A15) PVC	

PODLAHOVÁ PLOCHA : 307,60 m²

PODL. PLOCHA - SPOLU: 599,35 m²

ZASTAVANÁ PLOCHA : 690,67 m²

Realizačný projekt

Projektant "Ing. Attila Farkaš - Projektovanie stavieb" je majiteľom autorských práv pre tento projekt. Kopírovanie, alebo použitie projektu alebo jeho časti pre iný účel, alebo stupeň ako bol spracovaný je možné len s jej súhlasom. porušenie práv je trestné v zmysle zákona č. 185/2015 Z.z.

HLAVNÝ PROJEKTANT	ING. FARKAŠ ATTILA	Ing. Attila Farkaš - PROJEKTOVANIE STAVIEB
ZODPOVEDNÝ PROJEKTANT	ING. TÖMÖL JURAJ	Pincin 119, 984 01 mobíl: 0911 613 743
VYPRACOVAL	ING. FARKAŠ ATTILA	email: ing.farkasattila@gmail.com
INVESTOR: Domov sociálnych služieb "SLATINKA" Lučenec Dolná Slatinka č.271/1, 984 01 Lučenec		ICO: 47 909 374, DIČ: 1075746419 IČ DPH: SK1075746419
STAVBA: DSS Slatinka – Zavŕšenie transformačného procesu s cieľom sociálnej integrácie občanov s MP v DSS Slatinka, Lučenec — stavebný objekt Haličská cesta 2138/9A, Lučenec	Č. ZÁKAZKY: 04/2022 DÁTUM: 08,09/2022 FORMÁT: 4 x A4	Č. SADY:
ČASŤ: III. STAVEBNÁ ČASŤ		
OBSAH: Skutkový stav - pôdorys 1.NP	MIERKA: 1:100	Č.VÝKR.: 03