


V prípade zistenia rozlíšnosti v stavebných konštrukciách na stavbe oproti predpokladanému stavu uvádzaného v projekte, pred zahájením stavebných prác okamžite volať zodpovedného projektanta!

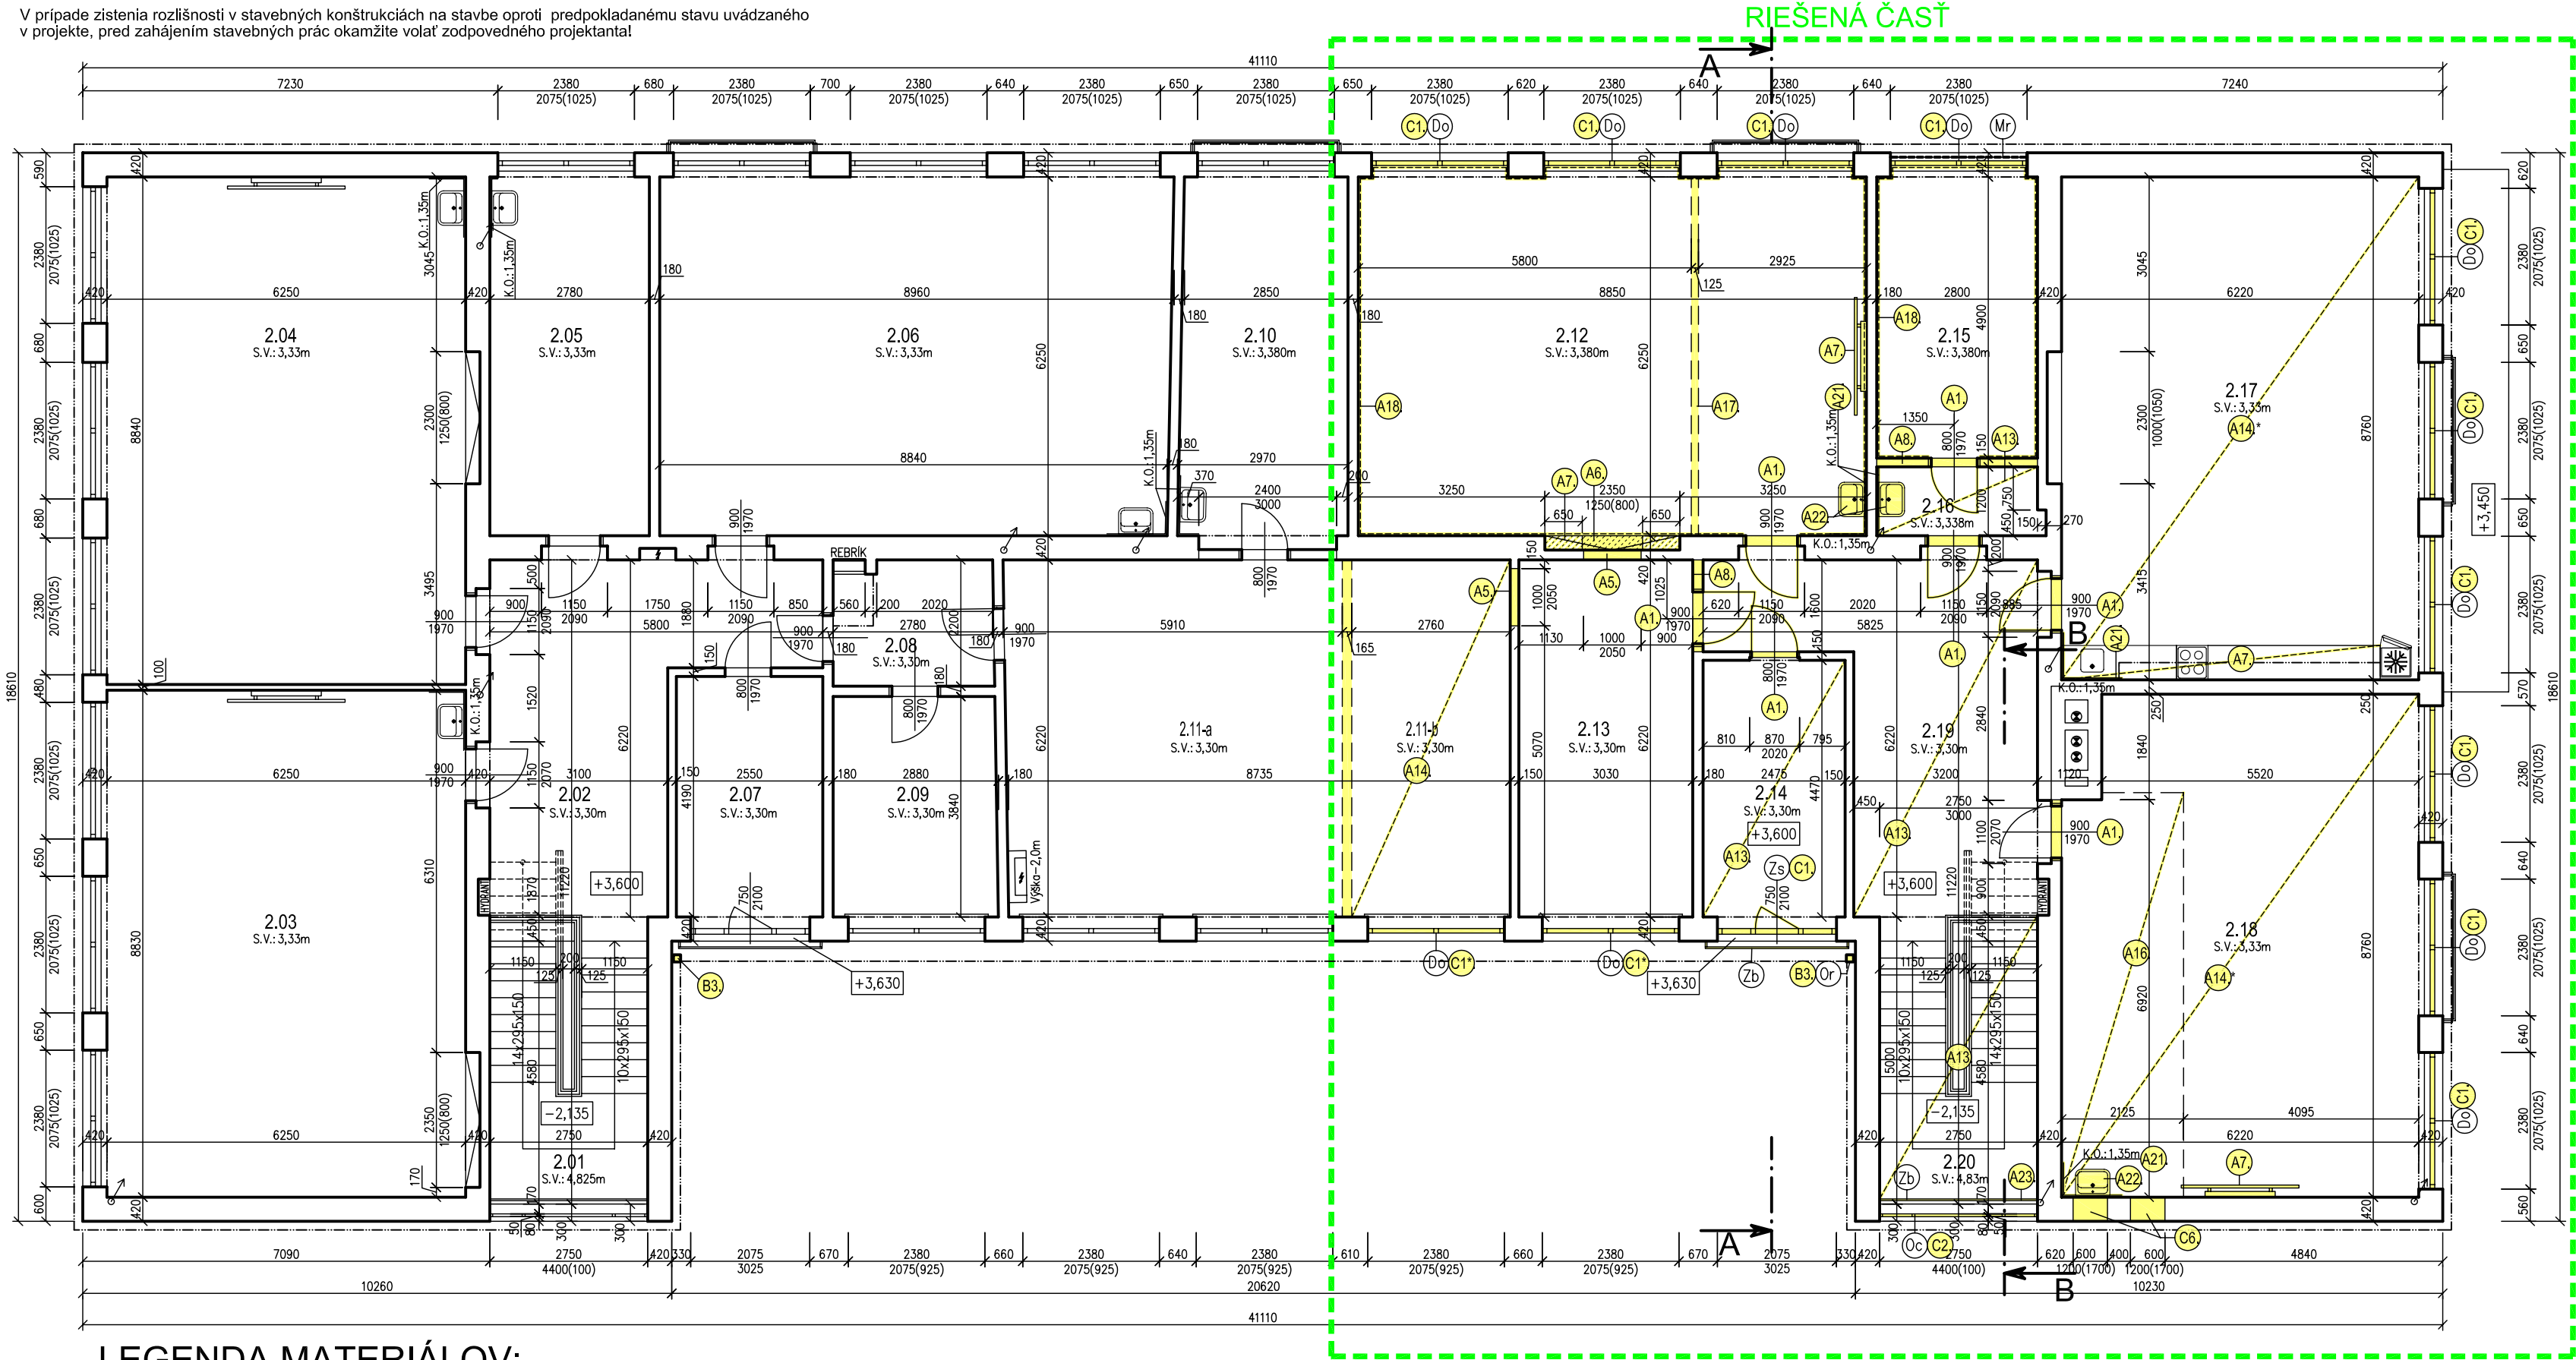

LEGENDA MATERIÁLOV:

- Stávajúce konštrukcie: — obvodové a nosné murovo hr. 250–420 mm z tehál CDm (240x115x113mm)
— priečky hr. 150–180 mm z tehál CDm (240x115x113mm) alt. plyných pálených tehál (290x140x65mm)
- Búracie práce

POZNÁMKA: LEGENDA BÚRACÍCH PRÁČ VIĎ. VÝKRES Č. 08. !!!
BÚRACIE PRÁCE PRE VZT, UK, SANITU A ELEKTROINŠTALÁCIE
SÚ RIEŠENÉ V PRÍSLUŠNÝCH PROFESIACH !!!

POPIS:

- Do — Stávajúce drevené zdvojené okná zasklené jednoduchým čírym sklom (*dráteným sklom)
- C — Stávajúce ocelové okná, zasklené jednoduchým čírym sklom (*dráteným sklom)
- Zs — Stávajúca drevená zasklená stena s jednokrídlovými dverami
- Or — Odpadová rúra z pozink. plechu — štvorcová 120x120 mm
- Zb — Ocelové zábradlie
- Mr — Ocelové mreže

LEGENDA MIESTNOSTÍ - 2.NP.:

Č.M.	Účel miestnosti	Plocha (m²)	Podlaha	Poznámka	
			Sokel		
Neriešená časť	2.01	Schodisko	15,00	Liate terrazzo Terrazový sokel v =0,12 m	Olej. náter v = 1,5 m
	2.02	Chodba	25,40		
	2.03	Učebňa	56,60	PVC + drev. parkety -	Keram. obklad pri umývadle v = 1,35 m, + olej. náter v = 1,5 m
	2.04	Učebňa	56,65		
	2.05	Učebňa	17,85	Koberec + drev. parkety Drevený sokel	Keram. obklad pri umývadle v = 1,35 m,
	2.06	Učebňa	57,05	Drev. parkety Drevený sokel	Keram. obklad pri umývadle v = 1,35 m,
	2.07	Kabinet	11,10	Liate terrazzo Terrazový sokel v =0,12 m	Keram. obklad pri umývadle v = 1,35 m,
	2.08	Chodba	5,95	Liate terrazzo Terrazový sokel v =0,12 m	
	2.09	Kabinet	11,40	Drev. parkety Drevený sokel	
	2.10	Kabinet	19,25	PVC + drev. parkety -	
	2.11-a	Učebňa-neriešená časť	37,40		
PODLAHOVÁ PLOCHA :		313,65 m²			
Riešená časť	2.11-b	Učebňa- riešená časť	18,70	PVC + drev. parkety	Keram. obklad pri umývadle v = 1,35 m,
	2.12	Učebňa	56,75	Drev. parkety Drevený sokel	
	2.13	Učebňa	19,35	PVC	Keram. obklad pri umývadle v = 1,35 m,
	2.14	Kabinet	11,50	Liate terrazzo Terrazový sokel v =0,12 m	
	2.15	Sklad	14,20	Drev. parkety Drevený sokel	Keram. obklad pri umývadle v = 1,35 m,
	2.16	Sklad	3,45	Liate terrazzo -	
	2.17	Učebňa	55,95	PVC + drev. parkety PVC sokel	Keram. obklad pri linke v = 1,35 m,
	2.18	Učebňa	54,65		Keram. obklad pri umývadle v = 1,35 m,
	2.19	Chodba	25,15	Liate terrazzo Terrazový sokel v =0,12 m	Olej. náter v = 1,5 m
	2.20	Schodisko	15,00		
	PODLAHOVÁ PLOCHA :		274,70 m²		
PODL. PLOCHA - SPOLU:		588,35 m²			

Realizačný projekt

Projektant "Ing. Attila Farkaš - Projektovanie stavieb" je majiteľom autorských práv pre tento projekt. Kopírovanie, alebo použitie projektu alebo jeho časti pre iný účel, alebo stupeň ako bol spracovaný je možné len s jej súhlasom. porušenie práv je trestné v zmysle zákona č. 185/2015 Z.z.

HLAVNÝ PROJEKTANT	ING. FARKAŠ ATILA		Ing. Attila Farkaš - PROJEKTOVANIE STAVIEB Pinciná 119, 984 01 mobil: 0911 613 743 email: ing.farkasattila@gmail.com IČO: 47 909 374, DIČ: 1075746419 IČ DPH: SK1075746419	
ZODPOVEDNÝ PROJEKTANT	ING. TŔMŔL JURAJ			
VYPRACOVAL	ING. FARKAŠ ATILA			
INVESTOR: Domov sociálnych služieb "SLATINKA" Lučenec Dolná Slatinka č.271/1, 984 01 Lučenec				
STAVBA: DSS Slatinka – Završenie transformačného procesu s cieľom sociálnej integrácie občanov s MP v DSS Slatinka, Lučenec – stavebný objekt Haličská cesta 2138/9A, Lučenec			Č.ZÁKAZKY: 04/2022	Č. SADY:
ČASŤ: III. STAVEBNÁ ČASŤ			DÁTUM: 08,09/2022	
OBSAH: Skutkový stav - pôdorys 2.NP			FORMÁT: 2 x A4	
			MIERKA: 1:100	Č.VÝKR.: 04