


V prípade zistenia rozlíšnosti v stavebných konštrukciách na stavbe oproti predpokladanému stavu uvádzaného v projekte, pred zahájením stavebných prác okamžite volať zodpovedného projektanta!

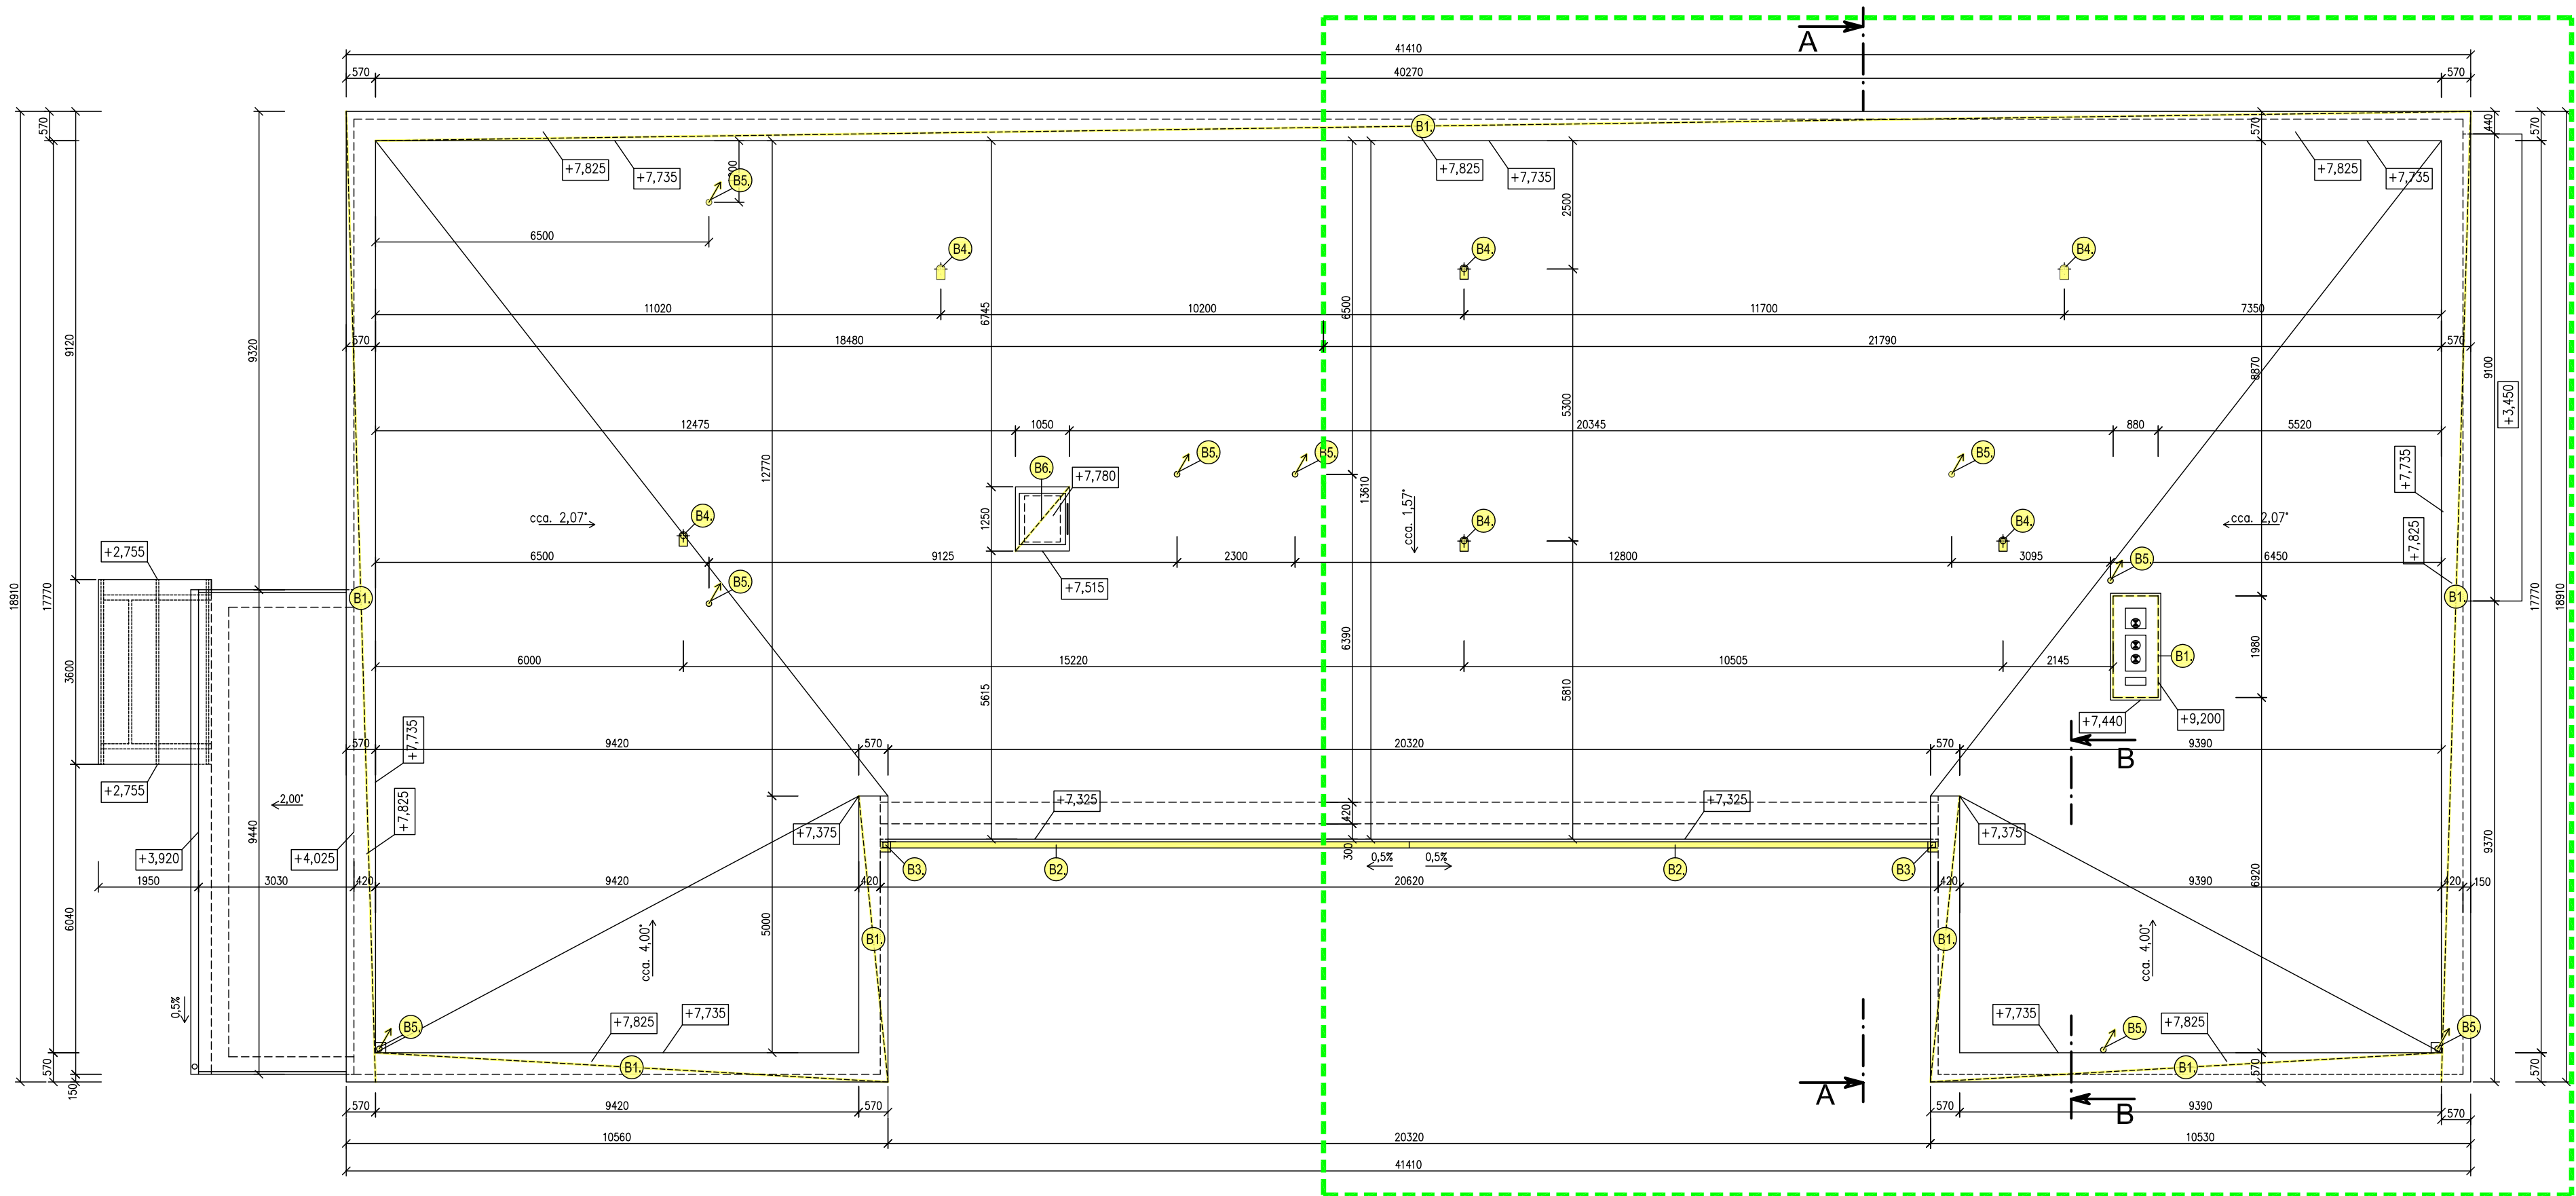

LEGENDA MATERIÁLOV:

- ☐ – Stávající konstrukce ☐ – Búracie práce

(S1) - PREDPOKLADANÁ SKLADBA JESTV. STREŠNÉHO PLÁŠŤA:

- Hydroizolácia z asfaltových pásov - hr. 30-70 mm
- Betónová mazanina - hr. 75 mm
- Spádová vrstva - škárový násyp - hr. 200 - 600 mm
- Cementový poter - hr. 20 mm
- Železobetónové stropné panely - hr. 250 mm
- Vnútrotná omietka vápennocementová - hr. 10 mm

B. Zvýšenie energetickej hospodárnosti objektu

B1. Stavebné práce - Zateplenie strechy

LEGENDA BÚRACÍCH PRÁC:

- B1.** – Demontáž klampiarskych konštrukcií na streche – oplechovanie atiky R.Š. 700 mm, lemovanie okolo vetracích komínov a pri zvislých stenách – R.Š 100 mm,
- B2.** – Demontáž štvorcového podokvapného žlabu š.120 mm z pozink. plechu + demontáž oplechovanie odkvap R.Š. 250 mm
- B3.** – Demontáž štvorcovej odpadovej rúry z pozink. plechu (rozmer: 120 x120 mm)
- B4.** – Demontáž stávajúcich odvetrávacích komínikov Ø75 mm, po demontáži miesto kominiku opraviť (penetrovat + prelepiť s novým asfaltovým pásom)
- B5.** – Demontáž odvetrania kanalizácie Ø110 mm
- B6.** – Demontáž strešného výlezu

Realizačný projekt

Projektant "Ing. Attila Farkaš – Projektovanie stavieb" je majiteľom autorských práv pre tento projekt: Kopírovanie, alebo použitie projektu alebo jeho časti pre iný účel, alebo stupeň ako bol spracovaný je možné len s jej súhlasom. porušenie práv je trestné v zmysle zákona č. 185/2015 Z.z.

HLAVNÝ PROJEKTANT	ING. FARKAŠ ATILA	 Ing. Attila Farkaš - PROJEKTOVANIE STAVIEB Pinciná 119, 984 01 mobil: 0911 613 743 email: ing.farkasattila@gmail.com IČO: 47 909 374, DIČ: 1075746419 IČ DPH: SK1075746419
ZODPOVEDNÝ PROJEKTANT	ING. TÓMOL JURAJ	
VYPRACOVÁV	ING. FARKAŠ ATILA	
INVESTOR: Domov sociálnych služieb "SLATINKA" Lučenec Dolná Slatinka č.271/1, 984 01 Lučenec		
STAVBA: DSS Slatinka – Završenie transformačného procesu s cieľom sociálnej integrácie občanov s MP v DSS Slatinka, Lučenec – stavebný objekt Haličská cesta 2138/9A, Lučenec		Č. ZÁKAZKY: 04/2022
		DÁTUM: 08,09/2022
ČASŤ: III. STAVEBNÁ ČASŤ		FORMÁT: 2 x A4
OBSAH: Skutkový stav - pôdorys strechy		MIERKA: 1:100
		Č. VÝKR.: 05

