


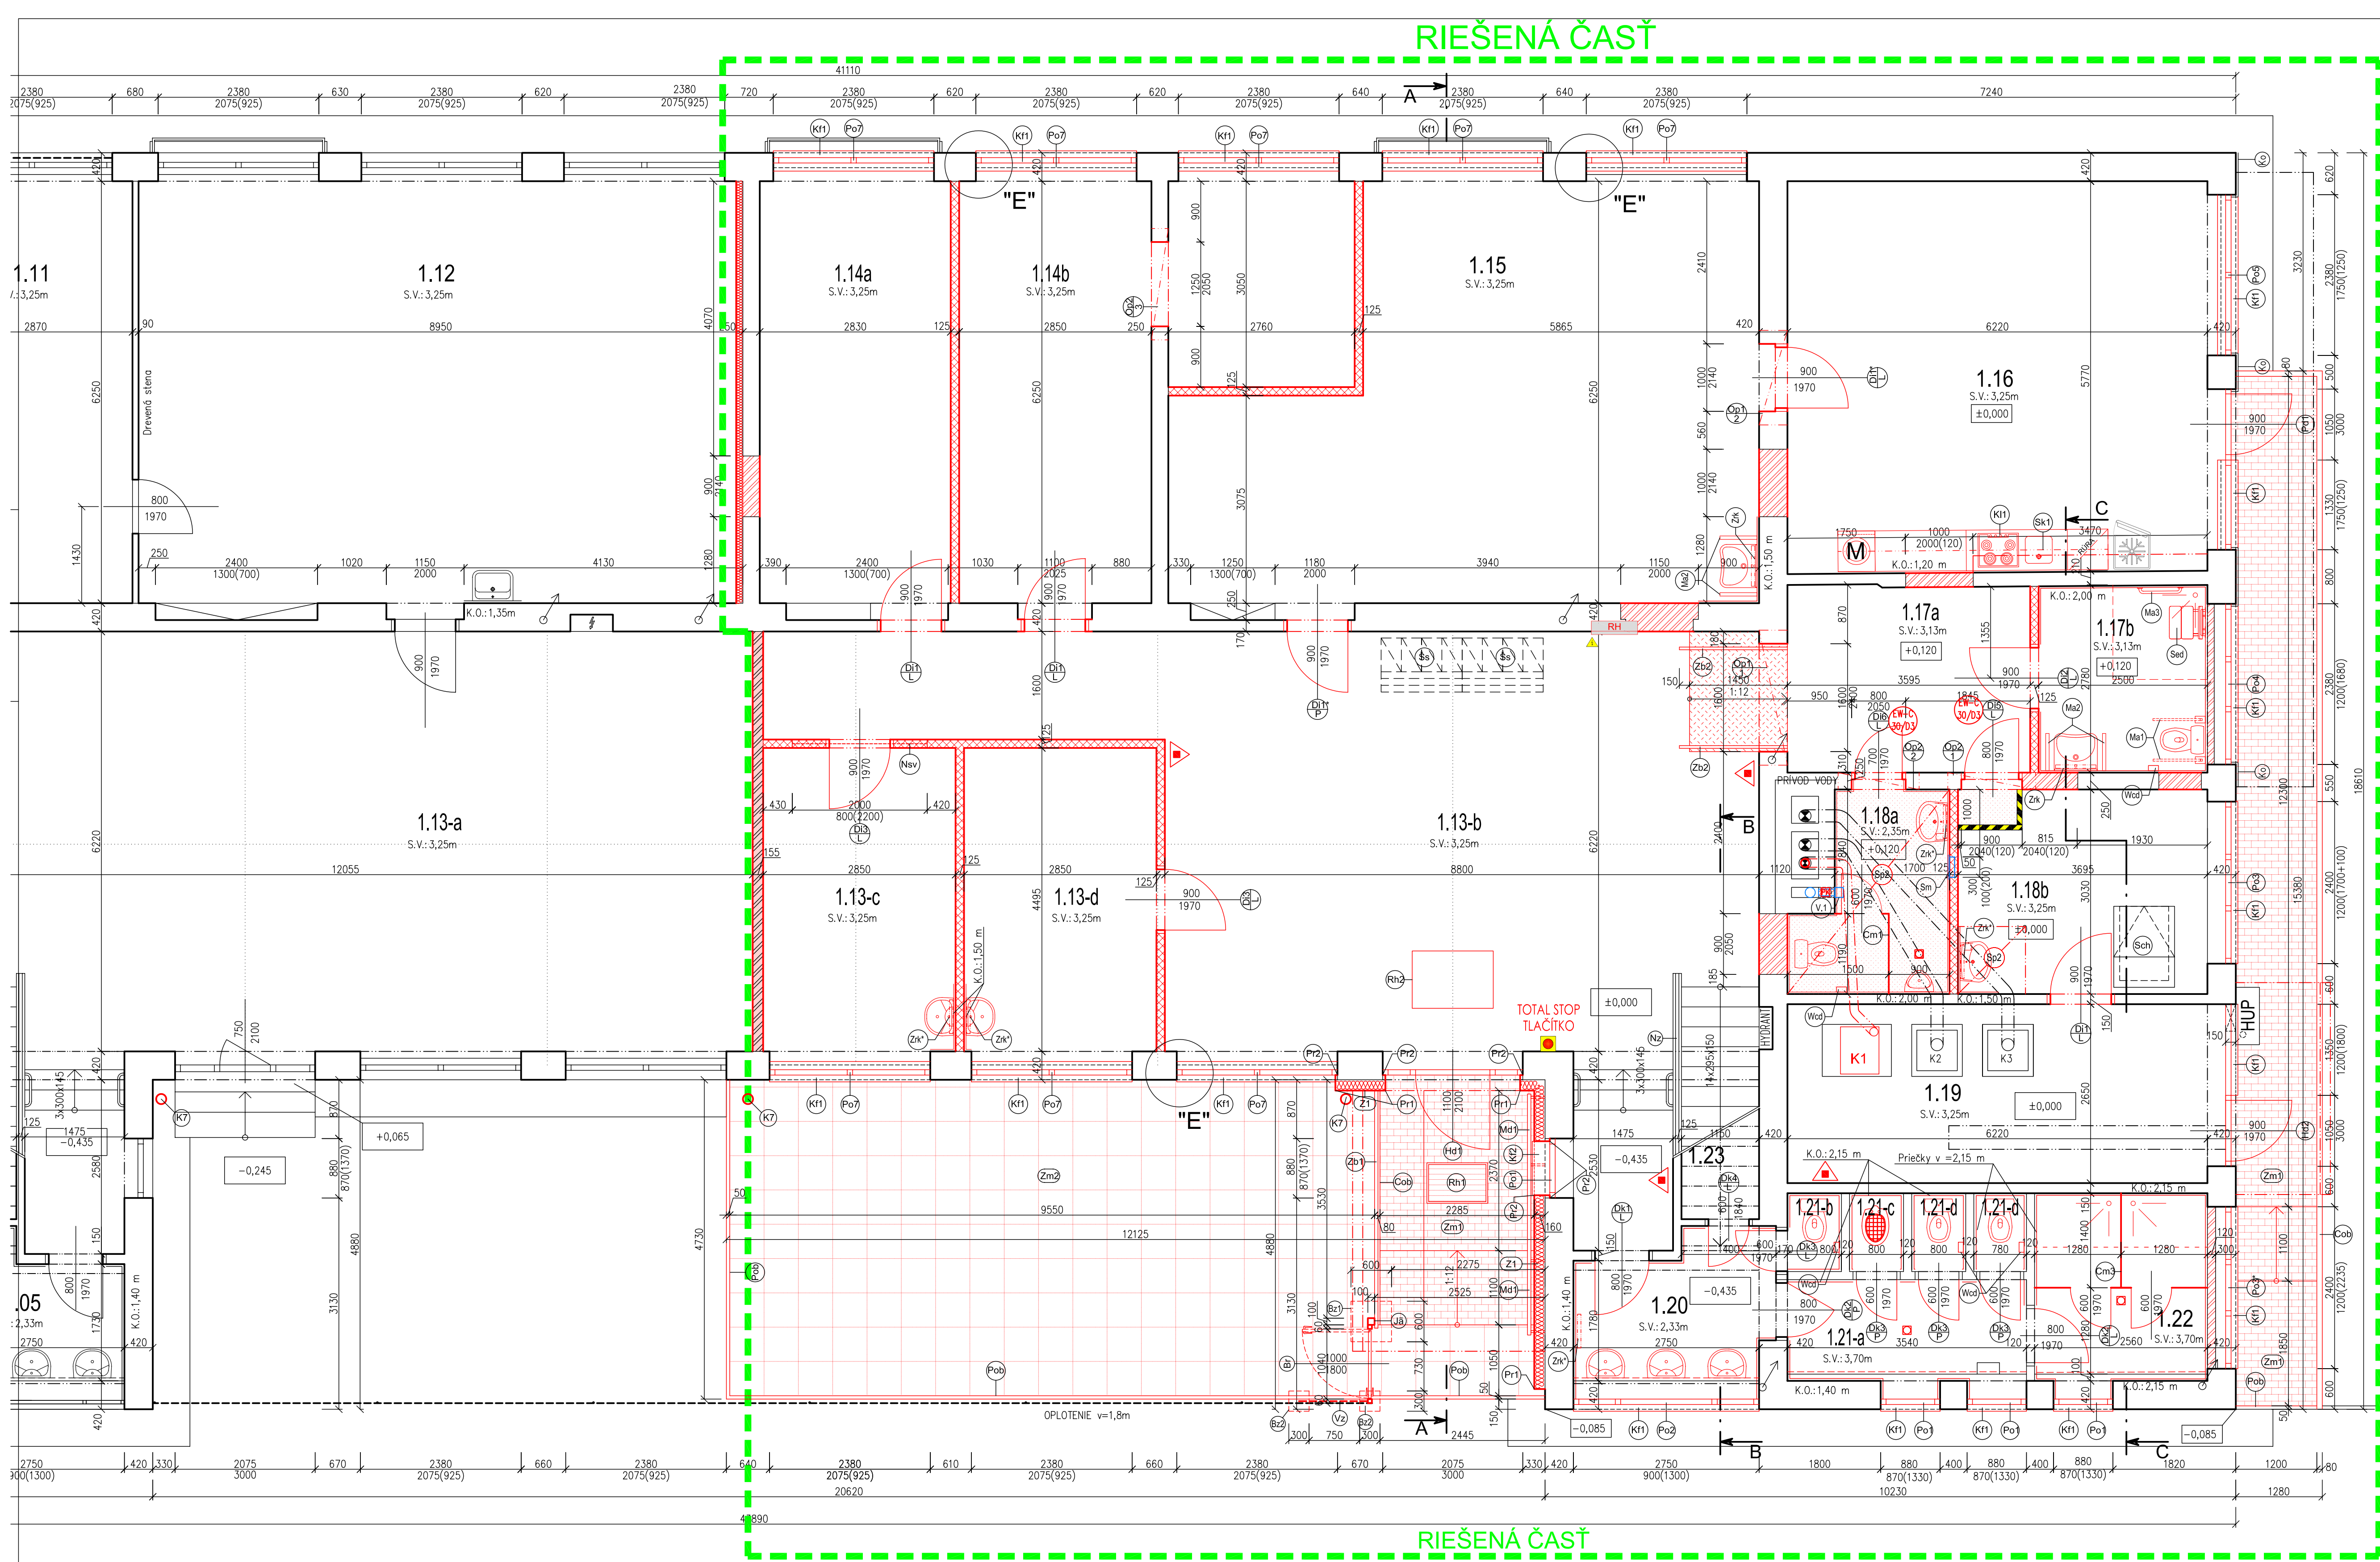

LEGENDA:

- Stavajúca konštrukcia: - obvodová a nosná murivo hr. 250-420 mm z tehál CDM (240x115x13mm)
- príčky hr. 150-180 mm z tehál CDM (240x115x13mm) at. plných alebo tehál (290x140x65mm)
- Nové konštrukcie

A. Rekonštrukcia a modernizácia objektu

A1. Stavebné práce

- Demurovanie otvorov "Dom"** na celú šírku steny z pôvodných tvárnicoví tvarov P4 napr. PORFIX, YONG na terasovú murivú masu. Murivo kotviť do pôvodných stien murivovými spojkami v každej druhej lžnej skóre !!!!
- Sádkartónové priekryty hr. 125 mm (napr. RIGIPS 3.40.094H)** na kovovú podkonštrukciu R-CW 75, oplátené z každej strany 1 x Habito 12,5 (z vonkajšej strany) + 1x86(A) 12,5 v hygienických priestoroch 1x86(S40) 12,5 - z minerálnej izolácie hrúbky 75 mm, s minimálnou objemovou hmotnosťou 15 kg/m³ napr. ISOVER AKUPLAT
- Sádkartónové priekryty hr. 155 mm (B60)(napr. RIGIPS 3.41.014H)** na dvojitú kovovú podkonštrukciu R-CW 50, oplátené z každej strany 1 x Habito 12,5 (z vonkajšej strany) + 1x86(A) 12,5 - z minerálnej izolácie hrúbky z 50 mm, s minimálnou objemovou hmotnosťou 15 kg/m³ napr. ISOVER AKUPLAT. Podla technologických predpisov pri podlažke na požiaru odolnosť oplátenie kotviť skrutkami typu UNN 35+ reťazou porážaného (napr. JUTAFOL REFLEX N 150) spoje preplsti páskou (napr. JUTAFOL SP AL).
- Sádkartónové presadenie steny spracovať hr. 100 mm (napr. RIGIPS 3.21.004H)** na kovovú podkonštrukciu R-CD kotvenú pomocou nastaviteľných stĺpcov, oplátené 1 x Habito 12,5 - z minerálnej izoláciou hrúbky 75 mm, s minimálnou objemovou hmotnosťou 15 kg/m³ napr. ISOVER AKUPLAT
- Nadvýšenie podlahy - "Nad"**
 - stavajúca podlaha - vybrané pôvodný náštupnej vrstvy - vid "Búracie práce" a oštieplenie podlahy
 - Vyrovnávanie podlahy - podlažný náštupnej vrstvy - vid "Búracie práce" a oštieplenie podlahy
 - Vyrovnávanie podlahy - podlažný náštupnej vrstvy - vid "Búracie práce" a oštieplenie podlahy
 - betónová mazašina C12/15 so zvarovanou sieťovinou S5/150xS5/150 hr. 50 mm

- Vyrovnávajúca rampa**
 - stavajúca podlaha - vybrané pôvodný náštupnej vrstvy - vid "Búracie práce" a oštieplenie podlahy
 - penetrovaný náter
 - betónová mazašina C12/15 so zvarovanou sieťovinou S5/150xS5/150 hr. 0-120 mm
- Bezbariérový vstup a vstup do kachle - zámková dlažba -100x200x60mm - Zm1**
 - zámková dlažba 100x200x60mm (sivej farby) hr. 60 mm (škáry vyplniť dreveným kamienkom fr. 0-4mm)
 - lišta zo šktrkov (4-8) hr. 40 mm
 - lišta at. textilia proti prenikaniu zelene - Agrofilla at. mulčovacia textília
 - podklad zo zhlukenej šktrkovy fr. 0-32 hr. 250 mm
- Spenená plocha - dvier - zámková dlažba XXL 500x500x80 mm - Zm2**
 - zámková dlažba XXL 500x500x80mm (sivej farby) hr. 80 mm (škáry vyplniť dreveným kamienkom fr. 0-4mm)
 - lišta zo šktrkov (4-8) hr. 40 mm
 - lišta at. textilia proti prenikaniu zelene - Agrofilla at. mulčovacia textília
 - podklad zo zhlukenej šktrkovy fr. 0-32 hr. 250 mm
- POZNÁMKA:** Nový okrajový chodník musí mať 1% -ný sklon smerom ku obrubníkom!

LEGENDA ZNAČKOV:

- Interiérové drevené dvere osadené v novej ocelevej zárubni, pravé reť. ľavé (napr. Sapelli)** - vid. Výpis vnútorných dverí
- Interiérové drevené dvier krídla osadené v pôvodnej ocelevej zárubni, pravé reť. ľavé (napr. Sapelli)** - vid. Výpis vnútorných dverí
- Deliace priekryty z vysokotlačku laminátu (HPL doska) hr. 11 mm vhodné do vlhkého prostredia, kompletne dodávka vrátane dverí a kotviacej oštieplenej pásy** - vid. Výpis vnútorných dverí
- Nadvýšenie 2000x800 mm - parapet: 2200 mm - drevený rám zaklený jedluchovým kĺmym tvrdým sklom - vid. Výpis vnútorných dverí**

- Príklady z oceľových nosníkov IPE 80 at. L 50/50/5mm (min. uclenie 200 mm)** - Presný popis, dĺžky a počet vid. Výpis oceľových prekladov - Nový stav - Pôdorys 1.NP.
- Rohový ochranný profil s integrovanou mriežkou**
- Zaštitovacia omietková lišta 6mm (akýkoľvek omietkový profil s páskou) napojenie omietky na rám okna (spojovať pri ostení a nadprahy okien)**
- Záverový hladký sádkartónový podlahový predel (RE45) (napr. RIGIPS 4.11.11) oplátený 1x86(DH) 15 na kovovej podkonštrukcie - dvojvrstvový vrchný roztok R-CD, z minerálnej izoláciou (súčasne tepelnej vodivosti 0,02-0,040 W/mK) - hr. 60 mm a objemovej hmotnosti 40 kg/m³ napr. ISOVER UNI - reťazou porážaného (napr. JUTAFOL REFLEX N 150) spoje preplsti páskou (napr. JUTAFOL SP AL).**
- Jednoduchá brána - zelená 1000x1800mm, celozdobná z žľabových profilov (rám 40x40mm, stĺpiky 60x60 mm), vŕpať bránu zvarom siet 50x200mm, povrchová úprava pozinkovanou ZN + popoliatovanie PVC - kompletná sada so stĺpmi, pántmi, kľučkou a zámkom - napr. Jednoduchá brána STIRONG zo stĺpkov www.plomkatek.sk. Stĺpik bránu zabetónovať do základu "Bz2" z betónu C12/15, rozmerom 300x300 hlavy 800 mm. Základ so zhlukom na zhlukenej podlaži z kamienka hr.150mm.**
- Vŕpa - rára Ø38mm dĺž 2500 mm s pozinkovanou s popoliatovanou úpravou vrátane uchytlenia na stĺpku a plastovej lišty. Vŕpa zabetónovať do základu min. 500 mm. Základ pre vŕpať Bz2 z betónu C12/15 s rozmerom 300x300mm a hl. 800 mm. Základ so zhlukom na zhlukenej podlaži z kamienka hr.150mm.**
- Oceľový stĺp prietvárať z tenkostenných profilov štvorcového prierezu (Ø80) 100x100x8mm - dĺž 3,5 m. Stĺp pri zbití koncov bude prirývaný ku kotviciam platníka PL1, PL2, PL1 kotvica platníka pri základe 300x300 mm z plechu hr. 8mm, platníka bude kotvená do základu pomocou 4 ks lepených kotiev do betónu (M12) + pozinkovaná oceľová skrutka M12 dĺž 150 mm, PL2 - kotvica platníka pri vŕchu, platníka z plechu hr. 8 mm, uclenie v ťave U (200x160x200) dĺžky 300mm, platníka bude kotvená pomocou 2 ks zbitovej lišty M12 dĺž 200mm + 2 x desiatimilová matica s podlažkou. Celkom: skel 100x100x8 mm 3,5 m x 22,31 kg/m = 78,09 kg 1 x 78,09kg = 78,09 kg Platníka PL1 - 0,340m x 0,09 m + PL2 - 0,56 x 0,3 = 0,17 m² (0,08x4,07) x 64 kg/m² = 16,64 kg Lepené kotvy M12 dĺž 150 mm (0,08x4,07) x 4 ks = 4 ks 1 x 4 ks = 4 ks Zbitové lišty M12 dĺž 300 mm 1 x 2 ks = 2 ks**
- Betónová základová páka 600x600mm, hlky 850mm z betónu C12/15, s výstužou z KARI siete SRe/100 x SRe/100 pri vnútornej okraj. Základ so zhlukom na zhlukenej podlaži z kamienka hr.150mm**
- Parkový obrubník 50x250x1000mm osadené do betónového lišty z betónu C12/15. Pod betónovú lištu zhotoviť nosnú vrstvu zo zhlukenej šktrkovy fr. 0-32mm a hr. 100 mm.**
- Palisádový obrubník obrubník 50x250x1000mm osadené do betónového lišty z betónu C12/15. Pod betónovú lištu zhotoviť nosnú vrstvu zo zhlukenej šktrkovy fr. 0-32mm a hr. 100 mm.**
- Oceľové schody a pokap - demontáž vrátane pokapu, oštieplenie opískovaním, náter 2 x jednovrstvou dvojkomp. polyuretán-akrylovou farbou (napr. LANXITZER PE 02-...) a spoje montáž na oštieplenie miesto**
- Kovové zábradlie s dreveným potrubím - oštieplenie zábradlie - odstránenie starých stĺpkových farieb a farieb (oceľový kotúč, brúsny papier), celý povrch zabetónovať brúsny papier, celá zábradlie opatriť novým náterom 2 x vrstvou syntetický náter + drevené maslo: výmena na nové maslo * Keď výmena zasklenie demontáž a spoje montáž zabetónovať (nové kotvenie).**
- Odskod vetracieho potrubia z digestoru Sádkartónový obklad na kovovú podkonštrukciu R-CW 50, oplošenie z jednej strany 2 x R17 (D12) 15 - bez mimerálnej izolácie, (prezer 290x200mm), požiarne odolnosť podľa projektu PBS.**
- Zábradlie pri bezbariérovom vstupe "Zb1" a pri vŕpavajúcej rampe "Bz2": Stavebníci hliníkovej zábradlie zo zbitých delení, kotvenie z vŕchu, výška zábradlie 0,9 m, povrchová úprava nerez. Zábradlie zabetónovať do základu min. 500mm, stĺpik Ø40mm, poškľby - profil dvanásťový Ø30mm, zviaz výškový profil 10x10mm, krycia stĺpka, spoja mada a stĺpka (minibazda), krycia mada, vonkajšia krycia dvanásťový profil Ø30mm, spoja mada a stĺpka stĺpka, kotva (napr. zábradlie 520A - www.zabradlie.eu). Zábradlie bude oporné s dvoma prírodnými maslami Ø50mm vo výške 0,75 m a 0,3 m, ktoré budú kotvené do stĺpkov zábradlie. (napr. mada - luxus tie: 582- www.zabradlie.eu) Dĺžka zábradlie: Zb1 - 3,55 m, Zb2 - 2 x 1,6 m = 3,2 m**
- Mado pri bezbariérovom vstupe - 3 x mado vo výške 900, 750 m a vo výške 300 mm nad podlažkou: Stavebníci hliníkovej mado 50 mm, kotvené do steny, povrchová úprava nerez. (napr. mada - luxus tie: 582- www.zabradlie.eu) Dĺžka mado: 3 x 3,55 m = 10,65 m**

- Sa** - Priestor vymedzený pre odloženie vnútorných odov a prežvanie - Siatkové skrine s laťkou - nie sú súčasťou rozpočtu PD.
- Kt1** - Kuchynská linka dĺžky 4000 mm vrátane vatačných spotrebičov, upravená podľa požiadaviek pre použitie aj osadená s odbernou schopnosťou pohybu a orientácie (vyžvanie pracovnej dosky) - linka bude samostatnou dodávkou, nie je súčasťou rozpočtu PD.
- Sm** - Dvejad stena hliníkovej mriežka: NOVA-A-2-3- 300x100 -R1-H-AN (garpet otvoru:200mm nad podlahou) - vid. časť. Vetracie
- V1** - Kúpeľový nástenný ventilátor - DALAP 100 LVZM, ovládanie: spolu s osvetlením miestnosti, zo ventilátor osadiť protipožiarneho typu F-CZ d125, s aktiváciou pomocou pružiny - vid. časť. Vetracie
- Rh1** - Čistiaca rozoz 800x600 mm s vložkou z ľadového vlna s hliníkovým rámom - napr. Emica Diplomat 577/R od fy. TOMAR Slovakia s.r.o. Rozoz zaplatiť do podlahy, zámeš, doba rozozat aj pod rozozu !!!
- Rh2** - nová kobercová čistiaca rozoz z polyamidu a PVC s rozmerom 850 x 1200 mm výška 8mm, napr. EMCO CLASSIC od fy. TOMAR Slovakia s.r.o.

LEGENDA VNÚTORNÝCH POVRCHOVÝCH ÚPRAV:

- A - Povrchová úprava stien a stropov - pôvodné steny**
 - Pôvodné steny*** po odstránení pôvodnej maľby resp. keramikového obkladu v celom rozsahu
 - Odstránenie nešťastných častí omietky v rozsahu cca. 30 %
 - Umytie stien
 - Vyrovnávanie omietky v rozsahu 30 %
 - Penetratívny náter - napr. weber.penetrol
 - Interiérové škukové sklie - napr. weberur sklie
 - Penetratívny náter o 2 x interiérová maľba (Primalex,Dulux,Het,...)**
- Poznámka:**
 - * V chodoch, a v schodisku steny do 1,5 m výšky opatriť 1 x penetratívny náterom + 2 x umyjateľným náterom (Primalex,Dulux,Het,...)
 - ** V dennej miestnosti, oddychovej miestnosti a v kuchynskej steny do celej výšky opatriť 1 x penetratívny náterom + 2 x umyjateľným náterom (Primalex,Dulux,Het,...)
 - *** V prípade maľby na pôvodné oštieplenie nátery je potrebné pôvodné oštieplenie nátery pretrásiť, zísťnit povrch a použiť vhodnú penetráciu adhézy mostík napr. weber spojovací mostík

- B - Povrchová úprava stien - pôvodná časť (keramikový obklad)**
 - Pôvodné steny po odstránení pôvodnej maľby resp. keramikového obkladu v celom rozsahu
 - Odstránenie nešťastných častí omietky v rozsahu cca. 30 %
 - Umytie stien
 - Vyrovnávanie omietky v rozsahu 30 %
 - Penetratívny náter - napr. weber.penetrol
 - Interiérové škukové sklie - napr. weberur sklie
 - Interiérové keramikový obklad
- Poznámka:**
 - * V chodoch, a v schodisku steny do 1,5 m výšky opatriť 1 x penetratívny náterom + 2 x umyjateľným náterom (Primalex,Dulux,Het,...)
 - ** V dennej miestnosti, oddychovej miestnosti a v kuchynskej steny do celej výšky opatriť 1 x penetratívny náterom + 2 x umyjateľným náterom (Primalex,Dulux,Het,...)

- C - Povrchová úprava stien - domurovanie**
 - Domurovanie otvorov z pôvodných tvárnicoví
 - Penetratívny náter - napr. weber.penetrol
 - Sklotextilná mriežka do lepiaceho tmeu (presah na pôvodnú časť min. 100 mm)
 - Penetratívny náter - napr. weber.penetrol
 - Interiérové škukové sklie - napr. weberur sklie
 - Penetratívny náter o 2 x interiérová maľba (Primalex,Dulux,Het,...)**
- Poznámka:**
 - * V chodoch, a v schodisku steny do 1,5 m výšky opatriť 1 x penetratívny náterom + 2 x umyjateľným náterom (Primalex,Dulux,Het,...)
 - ** V dennej miestnosti, oddychovej miestnosti a v kuchynskej steny do celej výšky opatriť 1 x penetratívny náterom + 2 x umyjateľným náterom (Primalex,Dulux,Het,...)

- D - Povrchová úprava stien - domurovanie (keramikový obklad)**
 - Domurovanie otvorov z pôvodných tvárnicoví
 - Penetratívny náter - napr. weber.penetrol
 - Sklotextilná mriežka do lepiaceho tmeu (presah na pôvodnú časť min. 100 mm)
 - Penetratívny náter - napr. weber.penetrol
 - Interiérové škukové sklie - napr. weberur sklie
 - Interiérové keramikový obklad
- Poznámka:**
 - * V hygienických priestoroch (sprchy, WC, predsiene WC) pred lepením obkladu steny izolovať tekutou hydroizoláciou v 2 vrstvách - napr. hydroizolačná hmota weber.terizol + v stĺpkoch podlahy a stien, v zvyšných kľúčoch resp. rohoch stien použiť pružnú vodotesnú pásku pružnú vodotesnú pásku napr. BE 14.

- E - Maľby nových sádkartónových stien a podlažkov**
 - Nové sádkartónové steny a podlažky
 - Penetratívny náter o 2 x interiérová maľba vhodná na sádkartón (Primalex,Dulux,Het,...)**
- Poznámka:**
 - * V chodoch, a v schodisku steny do 1,5 m výšky opatriť 1 x penetratívny náterom + 2 x umyjateľným náterom (Primalex,Dulux,Het,...)
 - ** V dennej miestnosti, oddychovej miestnosti a v kuchynskej steny do celej výšky opatriť 1 x penetratívny náterom + 2 x umyjateľným náterom (Primalex,Dulux,Het,...)

- F - Povrchová úprava nových sádkartónových stien (keramikový obklad)**
 - Nové sádkartónové steny a podlažky
 - Penetratívny náter - napr. weber.penetrol
 - Interiérové škukové sklie - napr. weberur sklie
 - Interiérové keramikový obklad
- Poznámka:**
 - * V hygienických priestoroch (sprchy, WC, predsiene WC) pred lepením obkladu steny izolovať tekutou hydroizoláciou v 2 vrstvách - napr. hydroizolačná hmota weber.terizol + v stĺpkoch podlahy a stien, v zvyšných kľúčoch resp. rohoch stien použiť pružnú vodotesnú pásku pružnú vodotesnú pásku napr. BE 14.

LEGENDA VONKAJŠÍCH POVRCHOVÝCH ÚPRAV:

- Z1** - Kontaktný zateplovací systém s minerálnou vlnou hr.160 mm
- Pôvodné obvodové steny (oštieplenie lakovou vodou)**
 - Nešťastné a oštieplenie omietky odstrániť a vyrovnať cementovou omietkou - cca. 20 %
 - Penetratívny náter
 - Lepacia matica vhodná na lepenie T1 z mimerálnej vlny - napr. Weber.therm KPS (40P)
 - Tepelná izolácia z mimerálnej vlny z rovnobežného orientáciou vláken hr. 160 mm* napr. NOBASIL FKD S thermal hr. 160 mm - mechanicky kotvené skrutkovacím tonierovým kotvením L-OT STR U 60/215 - 8 ks/m²
 - Sklotextilná mriežka min. 145 g/m² do lepiacej maty vhodnej na armovanie T1 z mimerálnej vlny - napr. Weber.therm KPS (40P)
 - Podkladný náter - napr. podkladný náter Weber 700
 - Tenkostenná omietka rozostrenej štruktúry 1,5 mm so samostatným efektom a odolnosť proti plesniam mikroskopizácia - napr. omietka Webergoss aquabalance rozostrenej štruktúry R 980

Výkaz oceľových prekladov:

- Príklady v murive šírky 420 mm - preklad z oceľových nosníkov 3 x IPE 80 - dĺžky 1400-2000 mm (min. uclenie 200 mm). Nosníky budú spojené s pásovými 50x5 mm dĺž 300 mm, z oboch strán po max. 700 mm vzdialenostiach (Zb2a). Nosníky uložiť do cementovej maty a vykotviť osvetľovacími platňami a cem. matou o murivo nad preklad. Otvor búrť aj po vykotvení prekladu !!! Počet prekladov: Op/1 - 2000 mm -1 ks, Op/2-1400mm-1ks,**
- Príklady v murive šírky 250 mm - preklad z oceľových nosníkov 2 x IPE 80 - dĺžky 1200-1650 mm (min. uclenie 200 mm). Nosníky budú spojené s pásovými 50x5 mm dĺž 300 mm, z oboch strán po max. 700 mm vzdialenostiach (Zb2a). Nosníky uložiť do cementovej maty a vykotviť osvetľovacími platňami a cem. matou o murivo nad preklad. Otvor búrť aj po vykotvení prekladu !!! Počet prekladov: Op/1 - 1300 mm -1 ks, Op/2-1200mm-1ks,Op/3-1650mm-1ks**
- Príklady v priečkach šírky 150 mm - preklad z oceľových nosníkov 2 x IPE 80 - dĺžky 1300mm (min. uclenie 200 mm). Nosníky budú spojené s pásovými 50x5 mm dĺž 150 mm, zo spodnej strany po max. 700mm vzdialenostiach (Zb2). Nosníky uložiť do cementovej maty a vykotviť osvetľovacími platňami a cem. matou o murivo nad preklad. Otvor búrť a rozostreť aj po vykotvení prekladu!!! Počet prekladov: Op/3/1-1300mm-1ks,**

LEGENDA ZNAČIEK - POŽIARNA BEZPEČNOSŤ STAVBY:

- Pr** - Protipožiarna klapka s požiarnou odolnosťou 60 min. - EI-C-S 60/D/1: napríklad, požiarna klapka F-C2-125-HD - zo stĺpkov: https://shop.systemair.com/sk-SK/F-C2/6524889
- Pr** - Prenosný hasiaci prístroj - Prídržový 6 kg ABC - vid. PBS projekt

POZNÁMKY:

- Obdobné názvy materiálov, použité v projektovej dokumentácii sú uvedené ako referenčné, dodávateľ môže použiť materiály ekvivalentných vlastností aj iných výrobcov.
- V prípade zistenia rozdielnosti v stavebných konštrukciách na stavbe oprieť predpokladanú stavu uvádzanú v projekte, pred zahájením stavebných prác okamžite volať zodpovedného projektanta!

LEGENDA MIESTNOSTÍ:

C.M.	Účel miestnosti	Plocha (m²)	Podlaha Sokel	Ozn.	Stien	Stropu	Úprava	Poznámka
1.13-b	Hala - riešená časť	68,25	Protšlym, keram. dlažba	P1	A**C,C*, E,E*	A	Umývateľný náter v=1,5 m	
1.13-c	Miestnosť pre individuálne terapie	13,30	Nové linéum	P7	A,B,E,F,	A	Keram. obklad pri umývaní v = 1,5m,	
1.13-d	Miestnosť pre terénnych pracovníkov	13,30	Nové linéum	P7	A,B,E,F,	A	Keram. obklad pri umývaní v = 1,5m,	
1.14-a	Miestnosť pre personál CDA	18,45	Nové linéum	P8	A,C,E,	A		
1.14-b	Oddychové miestnosti	27,75	Nové linéum	P8	A**E**	A	Umývateľný náter na celú výšku	
1.15	Dennej miestnosti	47,00	Nové linéum	P8	A**B, C**E**	A	Umývateľný náter na celú výšku	
1.16	Kuchynka s jedálenským kúchynkou	37,00	Protšlym, keram. dlažba	P4	A**B, C**D	A	Keram. obklad pri kuch. linke v = 1,2m, a umývateľný náter v=1,5 m	
1.17-a	Chodba	10,60	Protšlym, keram. dlažba	P2	A**C**E*	A	Umývateľný náter v=1,5 m	
1.17-b	Bezbariérový WC a sprcha	6,95	Protšlym, keram. dlažba	P2	A,D,E,F	A	Keram.obklad v=2,0m	
1.18-a	WC muž	6,00	Protšlym, keram. dlažba	P2*	A,B,D,E,F	E	Keram.obklad v=2,0m	
1.18-b	Údržba	11,85	Protšlym, keram. dlažba	P4	A,B,C,E,F	A,E	Keram. obklad pri umývaní v = 1,5m,	
1.19	Kačičia	17,25	Protšlym, keram. dlažba	P4	A	A		
1.20	Predsiene s umývadlami	5,90	Protšlym, keram. dlažba	P2	A,B	A	Keram. obklad v=1,50m	
1.21-a	Predsiene	5,30	Protšlym, keram. dlažba	P2	A,B	A	Keram. obklad v=1,50m ož 2,15m	
1.21-b	WC zamestnanci	0,95	Protšlym, keram. dlažba	P2	B	A	Keram. obklad v=2,15m	
1.21-c	Miestnosť pre upratovačku	0,95	Protšlym, keram. dlažba	P2	B	A	Keram. obklad v=2,15m	
1.21-d	WC ženy - 2x	1,90	Protšlym, keram. dlažba	P2	A,B,C,D	A	Keram. obklad v=2,15m	
1.22	Sprchy	7,40	Protšlym, keram. dlažba	P2	A	A		
1.23	Sklad čistiacich potrieb	2,85	Protšlym, keram. dlažba	P2	A	A		

PODLAHOVÁ PLOCHA : 302,95 m²
ZASTAVANÁ PLOCHA : 690,67 m²

POZNÁMKY:

- Protšlym keramikový dlažba podľa účelu miestnosti:
 - WC a sprchy - R11/B s relatívnym povrchom (napr.RAKO-TAURIS GRANIT-SR7/relief)
 - Schodisko a chodby - R10 hladký protšlym keramikový (napr. RAKO TAURIS GRANIT-S/hladký protšlym keramikový)
 - ostnaté priestory - R9 (napr. RAKO TAURIS GRANIT-S/hladký protšlym keramikový)
- Podlaha z linéumu sa navrhne v triedou zariadenia 34 (komerčné použitie veľmi vysoká záťaž) - napr. Linéum FORBO-MARMOLEUM REAL hr. 2,5 mm)
- Laminátová podlaha sa navrhne v triedou zariadenia AC/33 (komerčné použitie vysoká záťaž)
- Prvý a posledný stupeň každého schodiskového ramena, ako aj začiatok a koniec rampy musia byť farebné a povrchovou úpravou rozoznačené od okolia podľa prílohy 1 vyhlásy MPR SR d. 532/2002 Z.z. o obsku 36 normy STN 73 4130.
- Pri prechode laminátových podlah resp. podlah z linéumu na keramikový dlažbu použiť prechodovú lištu !!!

LEGENDA ZDRAVOTNÝCH POMOČOK A VYBAVENIA HYGIENICKÝCH PRIESTOROV:

- Ma1** - Vlné stojace sklopné mado 70 cm (výška mado 740-780mm, osová vzdialenosť medzi madami 600mm) 2ks mado / WC - mado kotviť do podlahy - osadiť podľa požiadaviek zákona 532/2002 z.z
- Ma2** - Sklopné mado (stenové) - 55 cm (osadiť zároveň s hornou hranou umývadla, vlnením medzi madom a umývadlom 100 mm) 2 ks mado / umývadlo - mado kotviť do steny - osadiť podľa požiadaviek zákona 532/2002 z.z
- Ma3** - Rovné mado (stenové) - 60 cm (výška osadenia mado 750) - mado kotviť do steny - osadiť podľa požiadaviek zákona 532/2002 z.z
- Se4** - Sprchovacia sedadla sklopná montovaná na stenu (výška osadenia sedadla 500mm) - kotviť do steny - osadiť podľa požiadaviek zákona 532/2002 z.z
- Zk** - Otočné zrkadlo 400x600 mm (spodná hrana zrkadlo max.1100 mm, naklonené 10°) - kotviť do steny - osadiť podľa požiadaviek zákona 532/2002 z.z
- Zk** - Zrkadlo 500x700 mm (spodná hrana zrkadlo 1200-1300 mm) - zavesiť resp. nadviesť na stenu
- Wa** - Držiak toaletného papiera - nerez

B. Zvýšenie energetickej hospodárnosti objektu

B1. Stavebné práce - Zateplenie strechy

- K1** - Klamprské konštrukcie (časť strechy) z poplastovanej plechu hr. 0,63mm, zhotoviť podľa požiadaviek normy STN 73 3610 - vid. Výpis klamprských konštrukcií

B2. Stavebné práce - Výmena výplní otvorov

LEGENDA ZNAČIEK:

- Pr** - plastové okná a dvere - 5 at. 6 komorový profil krídla a rámu, zasklenie izoláciou trojsklo - Uvlnje S 0,6 W/m².K, Uosnov dverí S 0,85 W/m².K - vid. Výpis okien
- Za1** - plastová celozasklená stena - 5 at. 6 komorový profil krídla a rámu, zasklenie izoláciou trojsklo - Uvlnje S 0,6 W/m².K, Usteny S 0,85 W/m².K - vid. Výpis okien
- Hd** - Hliníková zasklená stena s jednokrídlovými dverami Ø= 900mm, zasklenie izoláciou bezpečnostným trojsklo - sporné šesť hliníkový izolovaný panel - Uvlnje S 0,6 W/m².K, Usteny S 0,85 W/m².K Profli rámu a krídla s presuvným lepeným mostom s dvojitým tesnením - vid. Výpis okien
- K1** - Klamprské konštrukcie (časť fasády) z hliníkového plechu s povrch